

Dott. Arch. LORENZO MELANI

STUDIO DI ARCHITETTURA

EMPOLI Via Cavour n° 47 - Tel. e fax: (0571) 78.698

indirizzo E-mail: melanilorenzo@tiscali.it

Proprietà:

COMUNE DI EMPOLI.

Data:

GIUGNO 2020.

COMUNE DI EMPOLI

Oggetto:

PROGETTO DI FATTIBILITA' delle opere per la "Manutenzione straordinaria" del Cimitero dei Cappuccini, sito in Via Salaiola nel Comune di EMPOLI.

SECONDO STRALCIO FUNZIONALE.

Tavola n°

D

Riferimento Tav. n° D del Nulla Osta Soprintendenza n° 3307 del 18/02/2013

CORNICIONI - DOCCE E CALATE

Planimetria


scala 1: 200

PRIMO STRALCIO FUNZIONALE  
(Lavori eseguiti)

SECONDO STRALCIO FUNZIONALE  
(Progetto di fattibilità)

| PRIMO STRALCIO FUNZIONALE<br>(lavori eseguiti)                     |                                    |             |
|--------------------------------------------------------------------|------------------------------------|-------------|
| CORNICIONI                                                         |                                    |             |
| Pos.                                                               | - SVILUPPO A 0,36 ml.; B 0,30 ml.: |             |
| A*                                                                 | (24,20 X 0,36)                     | = 8,71 mq.  |
| - TOTALE mq. CORNICIONI 8,71 mq.                                   |                                    |             |
| DOCCE                                                              |                                    |             |
| Pos.                                                               | - CALCOLO ml. Docce:               |             |
| 2*                                                                 | (24,20)                            | = 24,20 ml. |
| 3*                                                                 | (5,35)                             | = 5,35 ml.  |
| 6                                                                  | (11,10 + 18,80)                    | = 29,90 ml. |
| 7*                                                                 | (6,10)                             | = 6,10 ml.  |
| - TOTALE ml. docce 65,55 ml.                                       |                                    |             |
| CALATE                                                             |                                    |             |
| Pos.                                                               | - CALCOLO ml. Calate:              |             |
| 2*                                                                 | ( 4,55 X n°3 )                     | = 13,65 ml. |
| 6                                                                  | ( 4,75 X n°4 )                     | = 19,00 ml. |
| 7*                                                                 | ( 6,15 X n°1 )                     | = 6,15 ml.  |
| - TOTALE ml. Calate 38,80 ml.                                      |                                    |             |
| - TOTALE ML. DOCCE E CALATE:<br>( ml. 65,55 + 38,80 ) = 104,35 ml. |                                    |             |

| SECONDO STRALCIO FUNZIONALE<br>(progetto di fattibilità)            |                                    |             |
|---------------------------------------------------------------------|------------------------------------|-------------|
| CORNICIONI                                                          |                                    |             |
| Pos.                                                                | - SVILUPPO A 0,36 ml.; B 0,30 ml.: |             |
| A**                                                                 | (21,95+6,50+19+6,6) X 0,36         | = 19,46 mq. |
| - TOTALE mq. CORNICIONI 19,46 mq.                                   |                                    |             |
| DOCCE                                                               |                                    |             |
| Pos.                                                                | - CALCOLO ml. Docce:               |             |
| 1                                                                   | (21,95 + 6,50)                     | = 28,45 ml. |
| 2**                                                                 | (19,00)                            | = 19,00 ml. |
| 3**                                                                 | (5,35)                             | = 5,35 ml.  |
| 4**                                                                 | (6,60)                             | = 6,60 ml.  |
| 5**                                                                 | (11,50)                            | = 11,50 ml. |
| 7**                                                                 | (26,80 + 15,85)                    | = 42,65 ml. |
| 8**                                                                 | (8,60)                             | = 8,60 ml.  |
| 9**                                                                 | (15,75 + 30,40)                    | = 46,15 ml. |
| - TOTALE ml. docce 168,30 ml.                                       |                                    |             |
| CALATE                                                              |                                    |             |
| Pos.                                                                | - CALCOLO ml. Calate:              |             |
| 2**                                                                 | ( 4,55 X n°2 )                     | = 9,10 ml.  |
| 4**                                                                 | ( 4,60 )                           | = 4,60 ml.  |
| 5**                                                                 | ( 4,75 X n°3 )                     | = 14,25 ml. |
| 7**                                                                 | ( 6,15 X n°6 )                     | = 36,90 ml. |
| - TOTALE ml. Calate 64,85 ml.                                       |                                    |             |
| - TOTALE ML. DOCCE E CALATE:<br>( ml. 168,30 + 64,85 ) = 233,15 ml. |                                    |             |

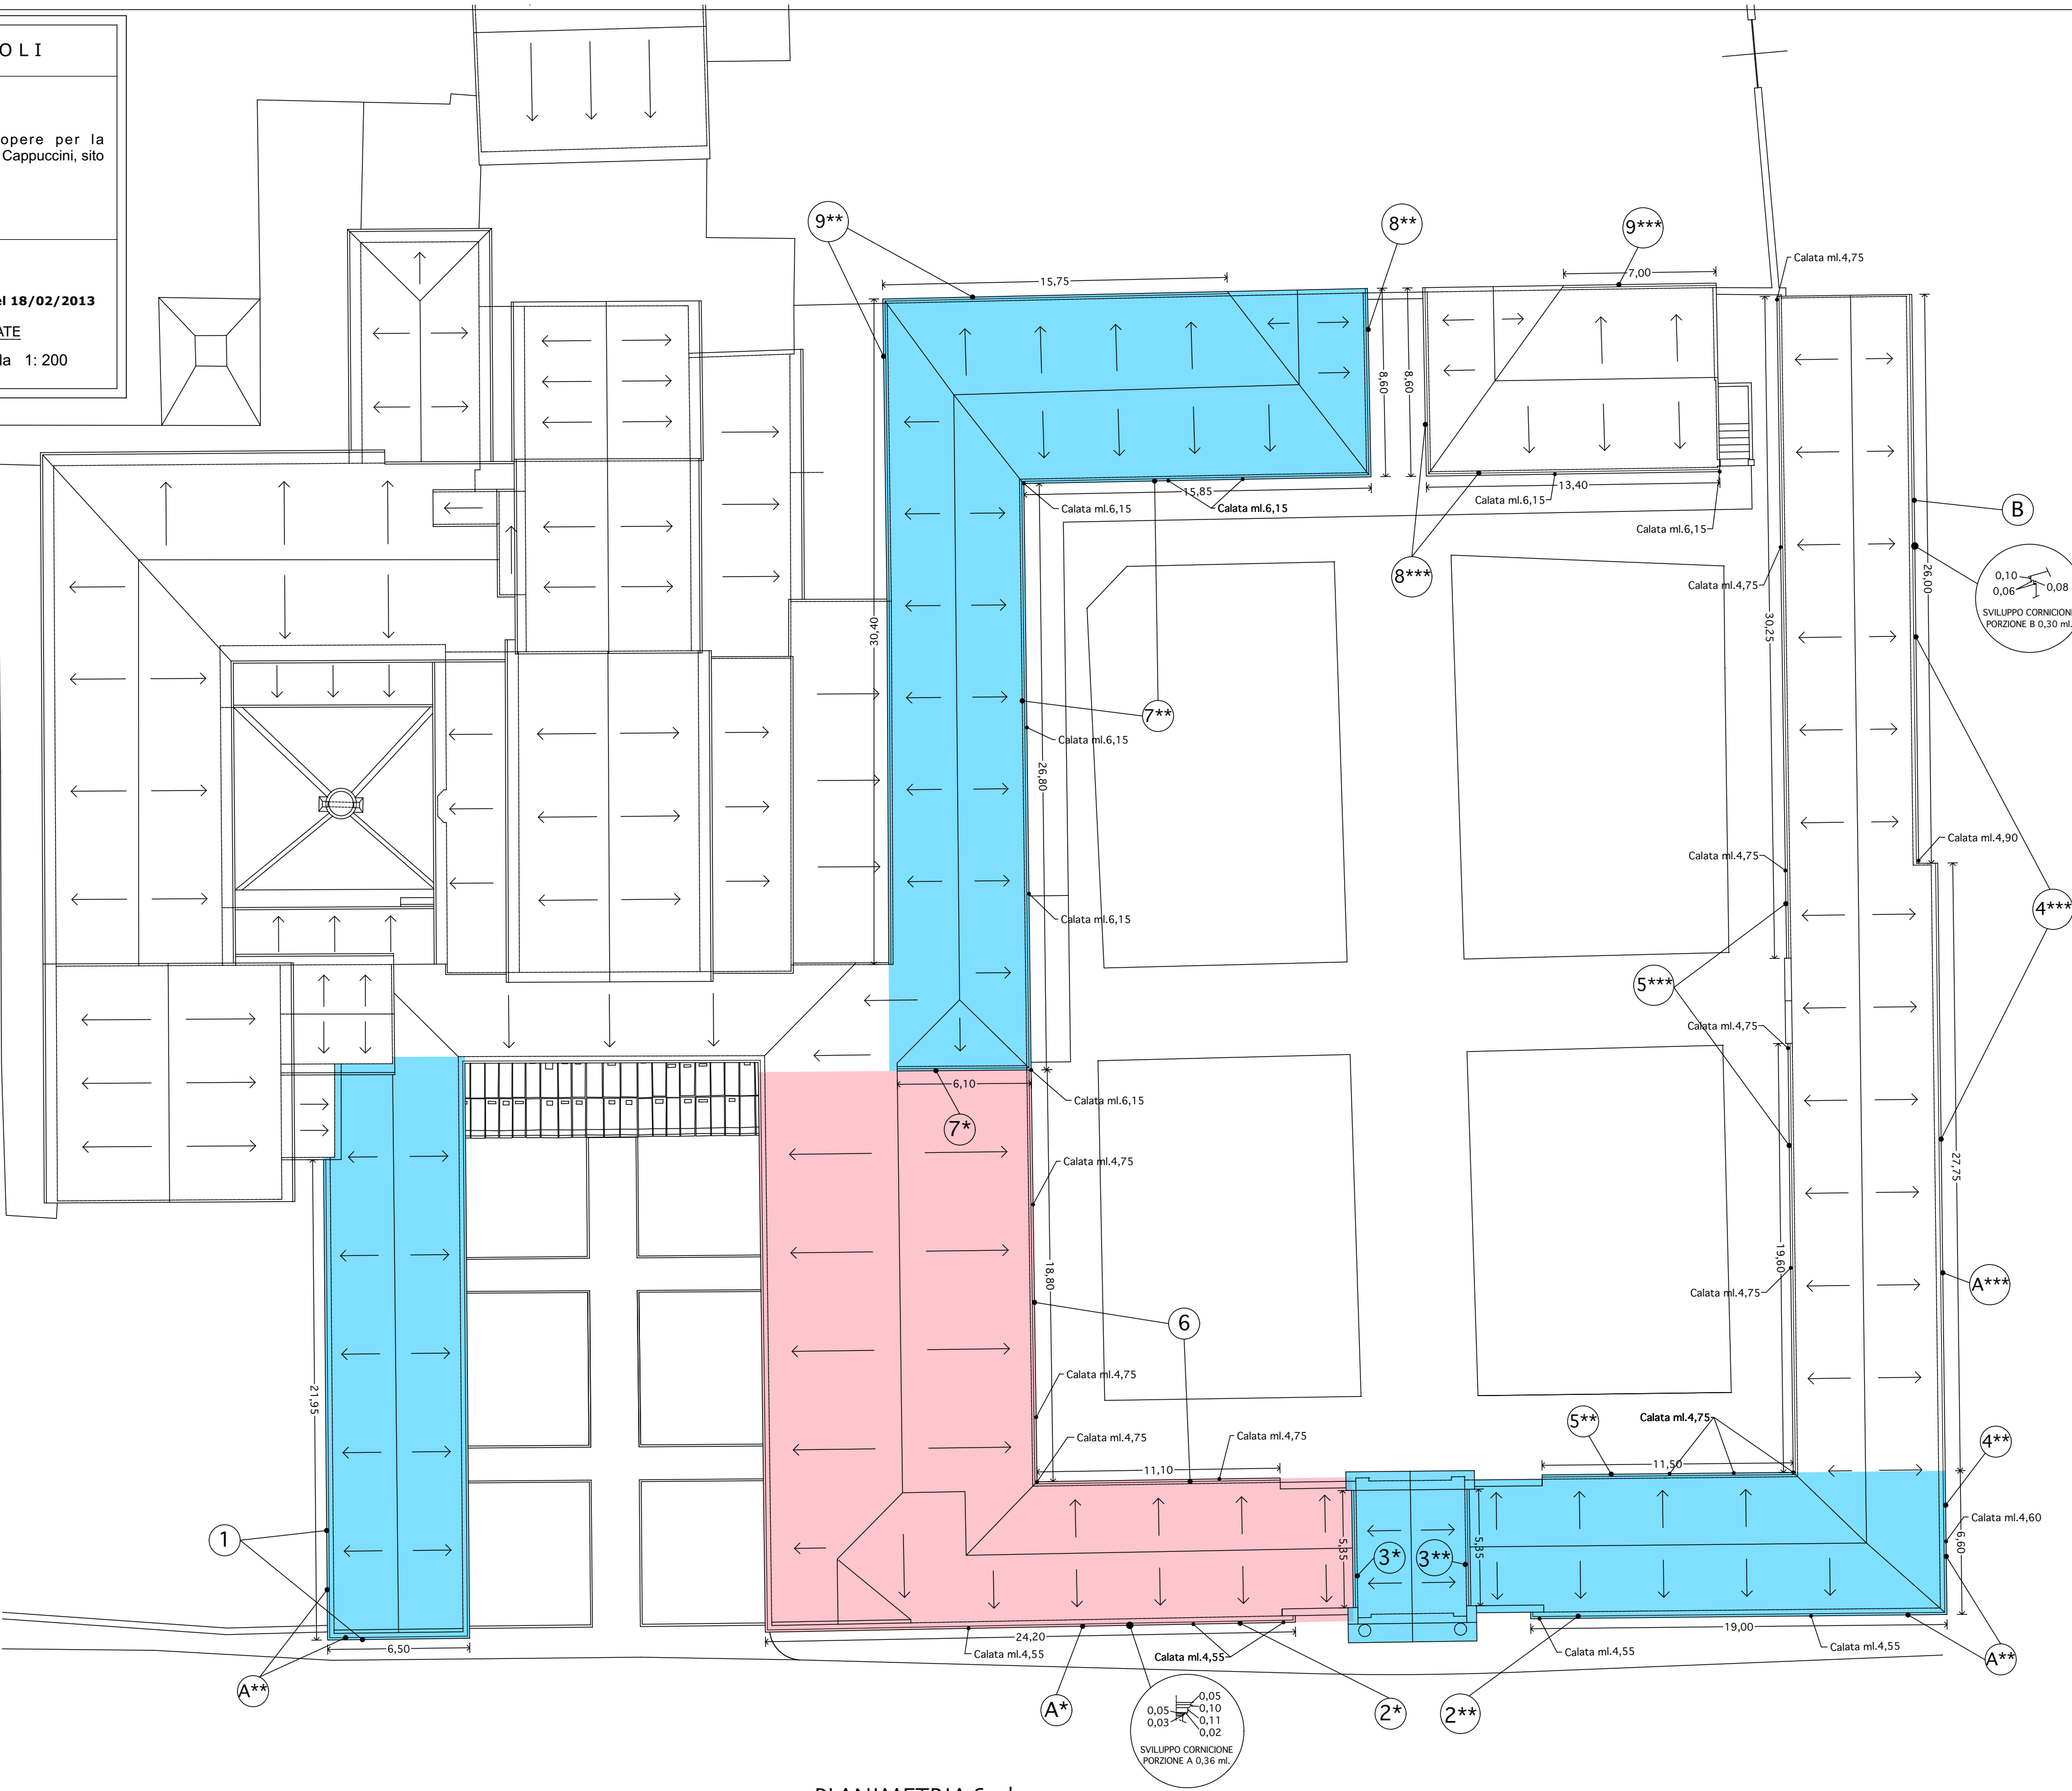

PLANIMETRIA Scala 1:200