



PLANIMETRIA STATO ATTUALE E RILIEVO PLANO-ALTIMETRICO 1:500

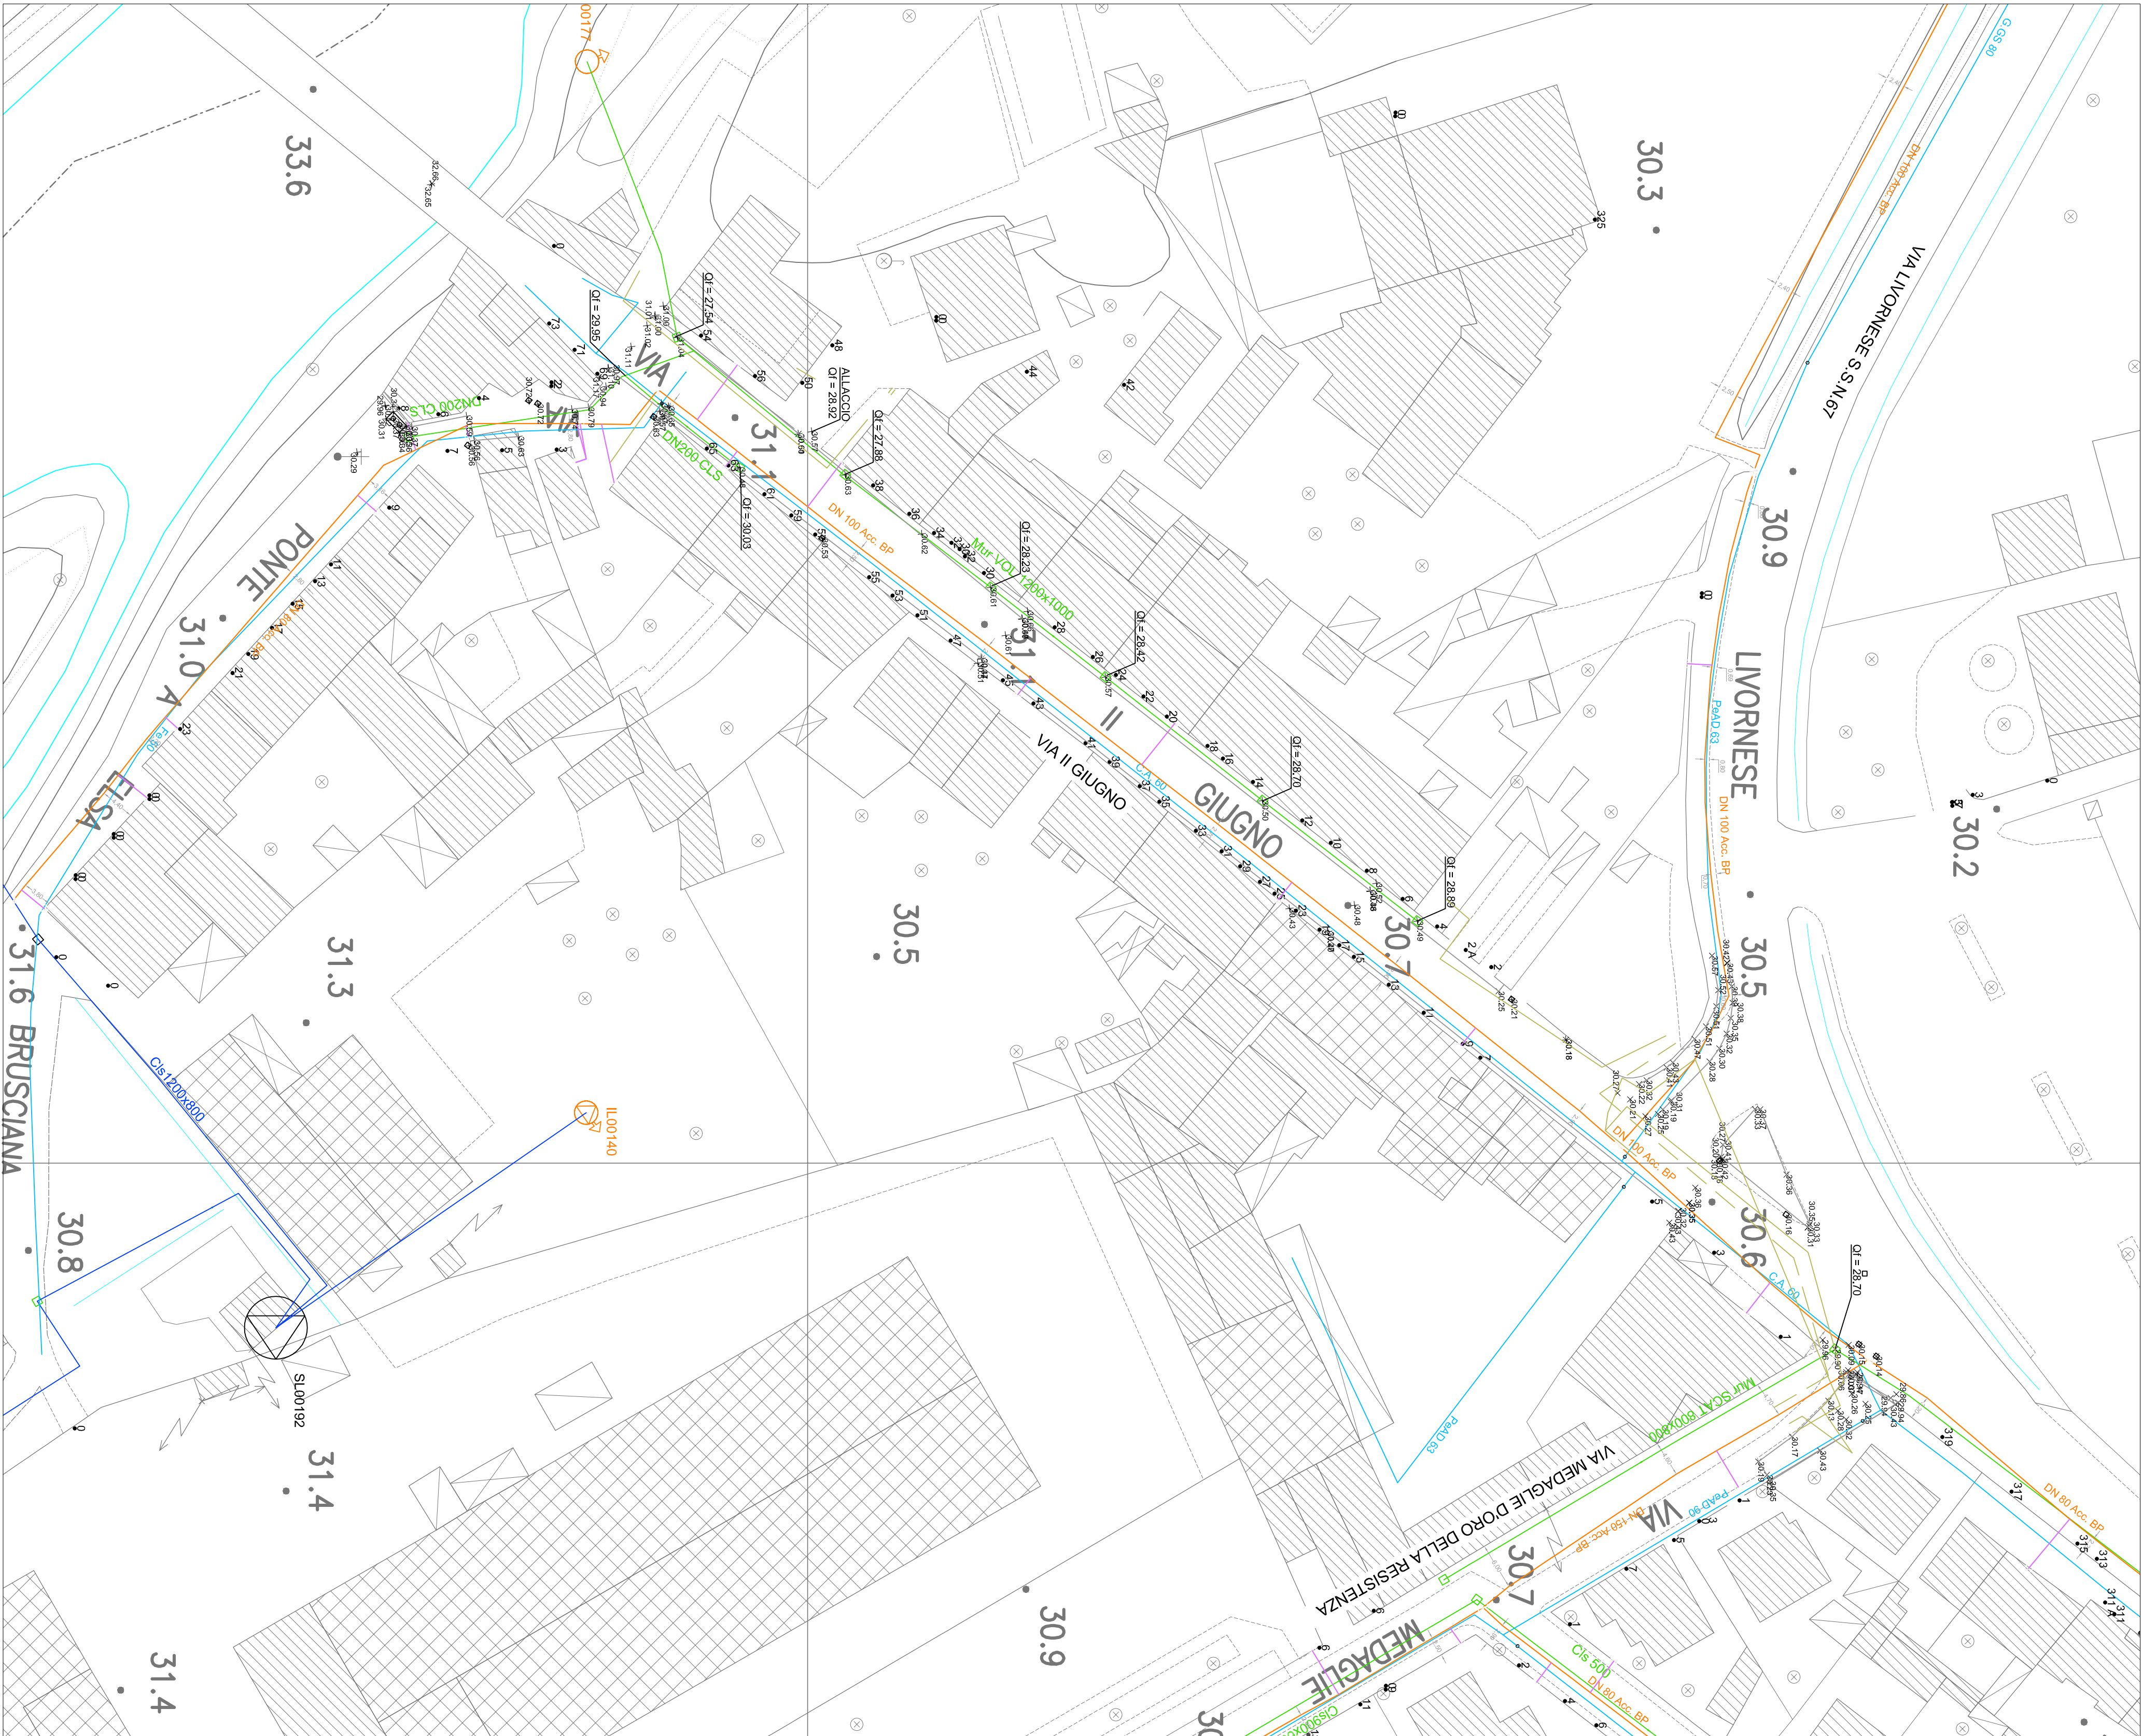

COROGRAFIA 1:5000

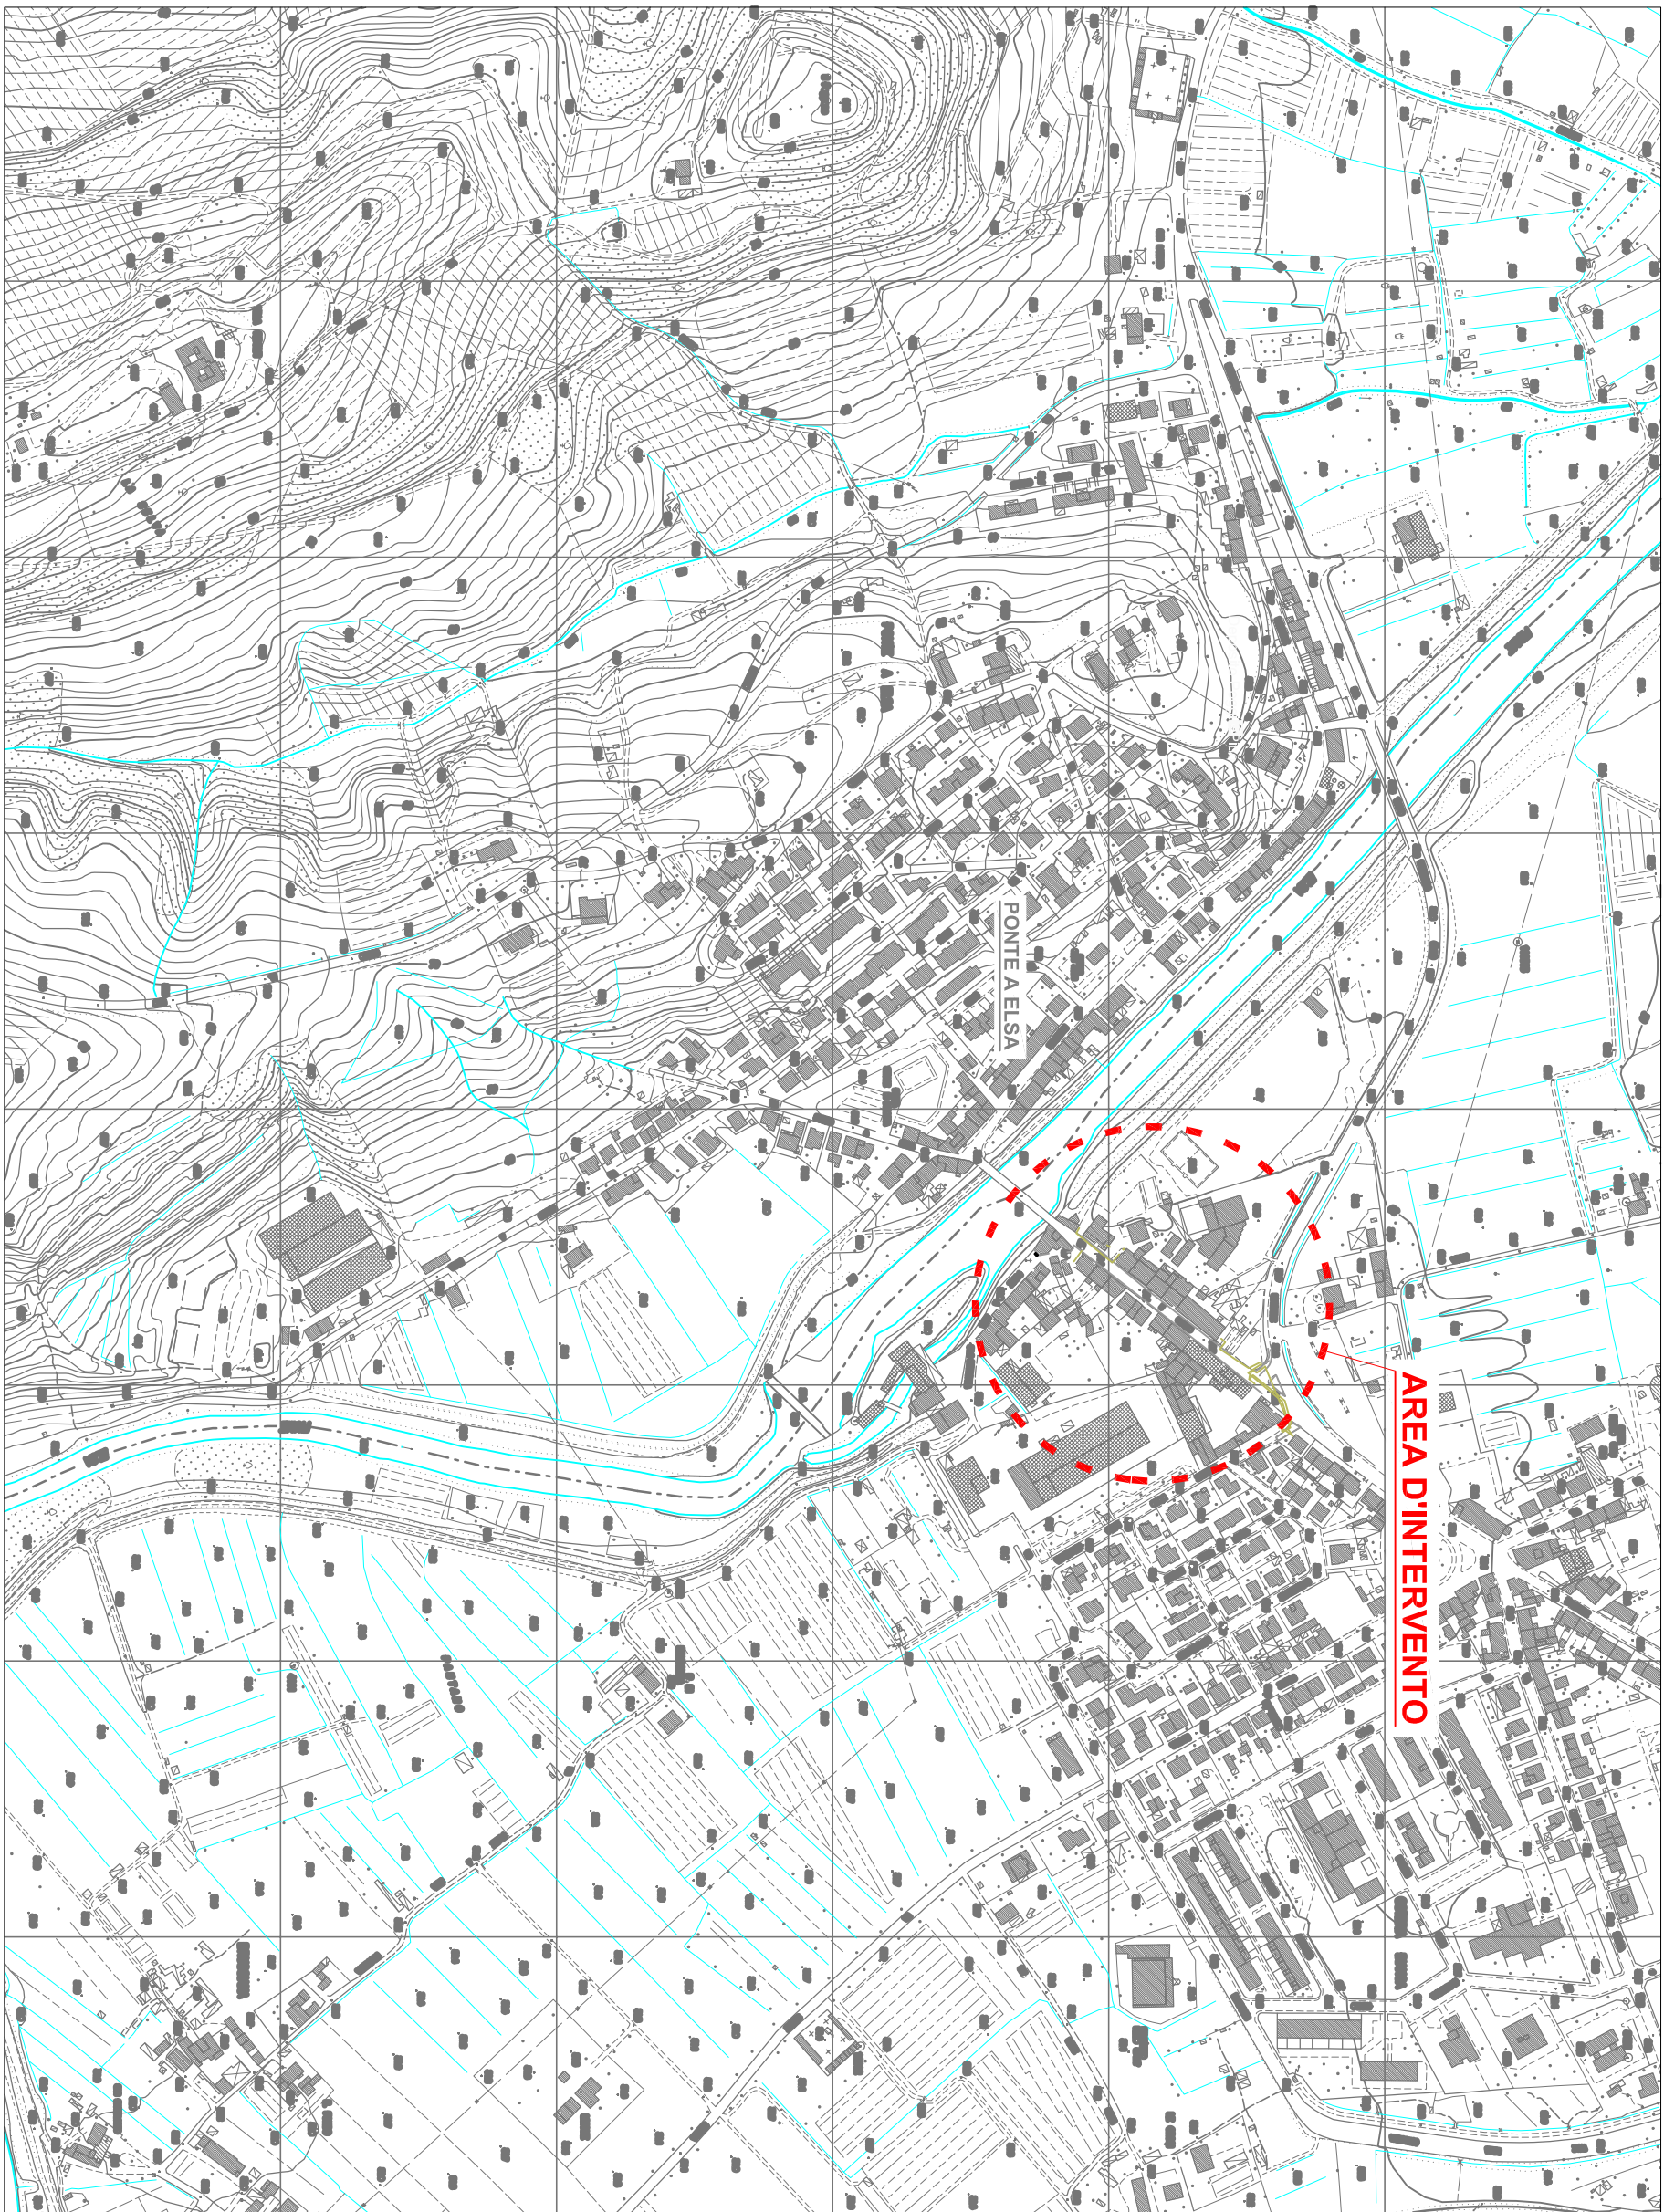

LEGENDA

FOGNATURA MISTA A GRAVITA' ESISTENTE

FOGNATURA BIANCA A GRAVITA' ESISTENTE

TUBAZIONE GAS BP ESISTENTE

ALLACCIAMENTI GAS BP ESISTENTE

NUMERI CIVICI

ACQUEDOTTO

PUNTI RILIEVO PLANOALTIMETRICO

ENEL INTERATO MT

ENEL INTERATO BT

ACQUE S.p.A.

Strada 5, 50013 Ponte A Elsa (FI)
Via A. De Berti, 1 - 50013 Ponte A Elsa (FI)
Tel. 055/2300000 - Fax 055/2300001
Sede legale: 50023 Empoli (FI) - Italia

COMUNE DI EMPOLI

Provincia di Firenze



RECUPERO SCARICO FOGNARIO DIRETTO
VIA IL GIUGNO - FRAZIONE PONTE A ELSA - EMPOLI



PROGETTO DEFINITIVO

Traccia		Titolo		Scala	1:500-500
T.ID.1		COROGRAFIA, PLANIMETRIA STATO ATTUALE E RILIEVO PLANO-ALTIMETRICO		DATA	Febbraio 2019
		Scala Firenze Via De Sanctis, 40/51 - 50138 - Conf.Fisc. e P.I.A. 06111990468 Organizzazione con Sistema di Gestione Integrato Certificato in conformità alle normative ISO9001 - ISO14001 - OHSAS18001 - SA8000			
PROGETTISTA : Ing. Giovanni SIMONELLI		COLLABORATORI : Ing. Benigno SALANI Dott. Giulio CARO FERRI Ing. Carmine MULLI			
GEOLOGO : Dott. Giulio NICOLA CAPPANI		COMMESSA IT: NOT-TP-DP-ACQ-0398 CODICE COMMESSA COMMENTO : 11822007			
CONSULENTE TECNICO: Ing. Raimondo NIVELLI		RESPONSABILE COMMESSA IT : Ing. Benigno SALANI RESPONSABILE COMMESSA ACQUE: Geom. LASTROUCCI			
COORDINATORE SICUREZZA IN FASE DI PROGETTAZIONE: Ing. Benigno SALANI		COMITENTE : ING. ROBERTO CECCHINI			
DIRETTORE TECNICO INGEGNERIE TOSCANE: Ing. MARCO CARLUCCI					
REV.	DATA	DESCRIZIONE/MOTIVO DELLA MODIFICA	REDAZIONE	CONTROLLATO / APPROVATO	
00	21/12/2018	Prima emissione		SimonelliChiara	