




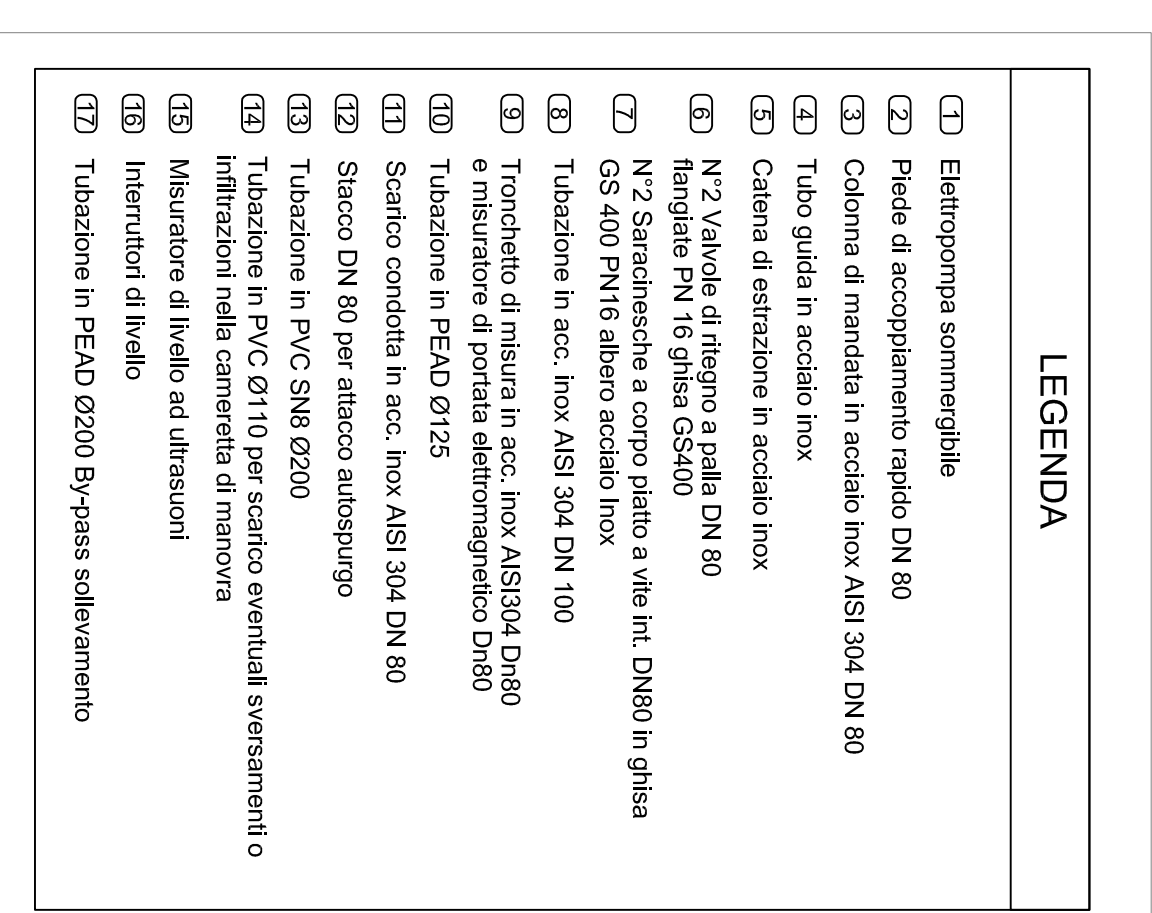



FOTO 1



FOTO 2

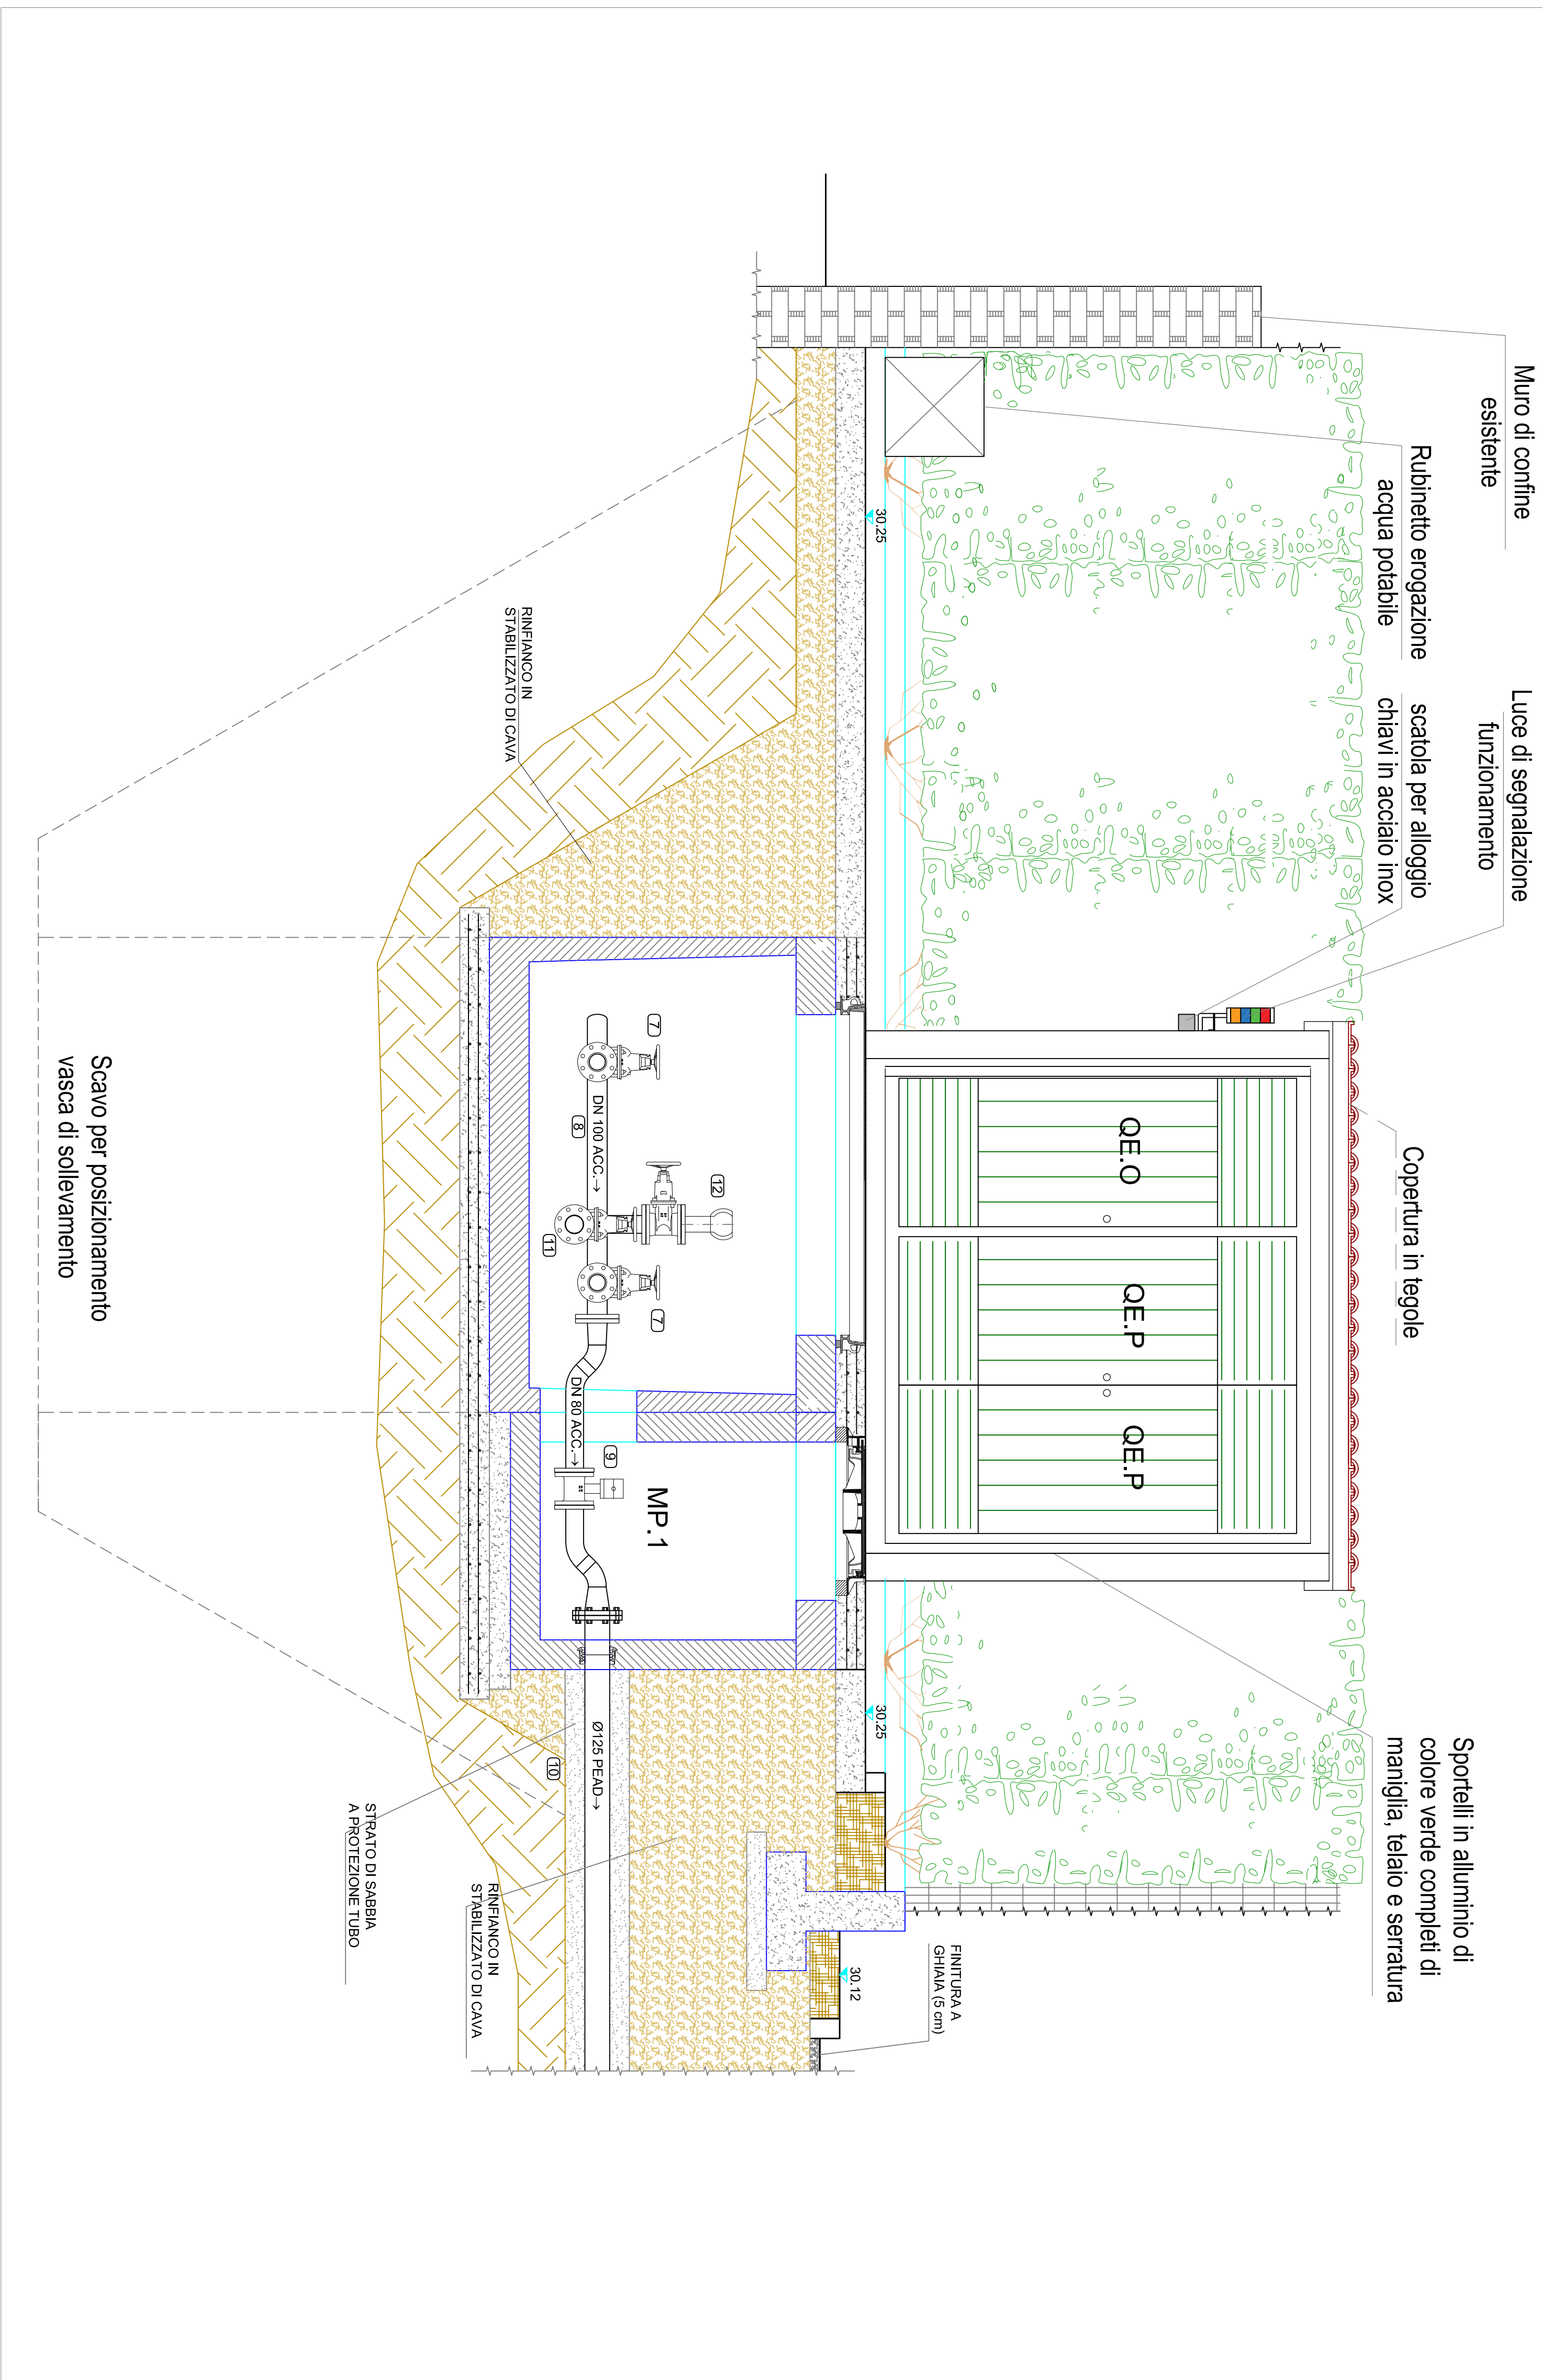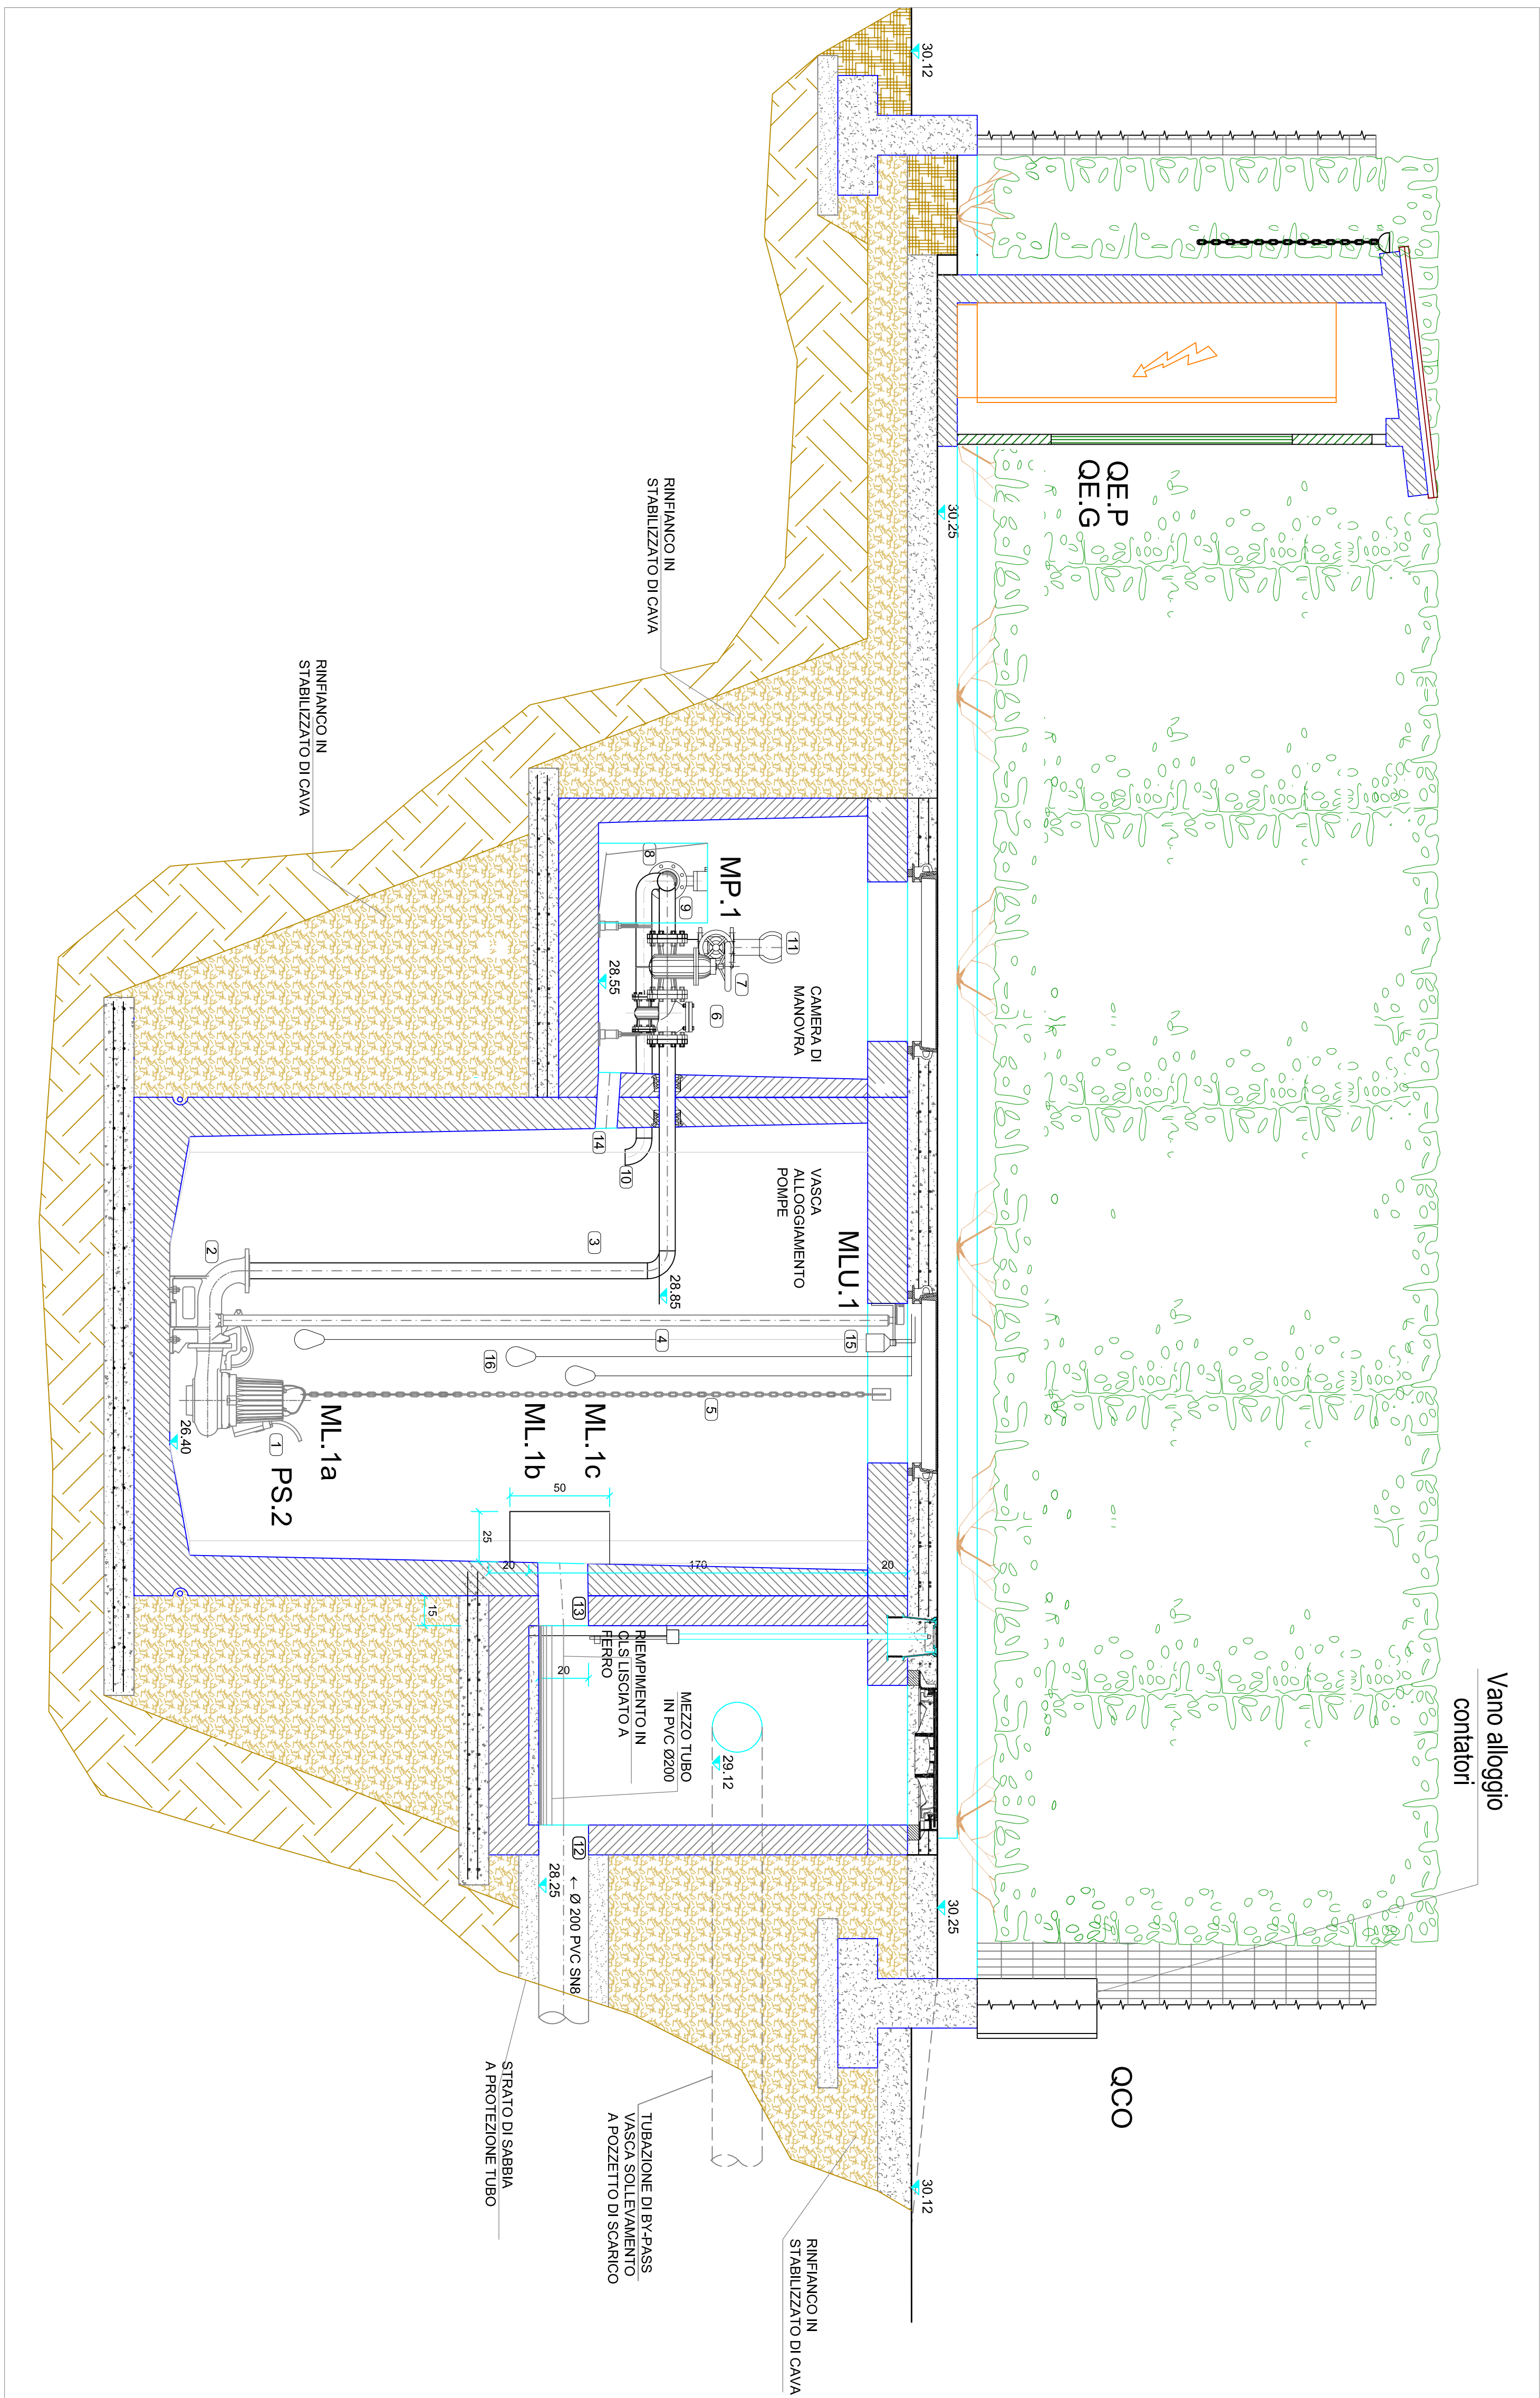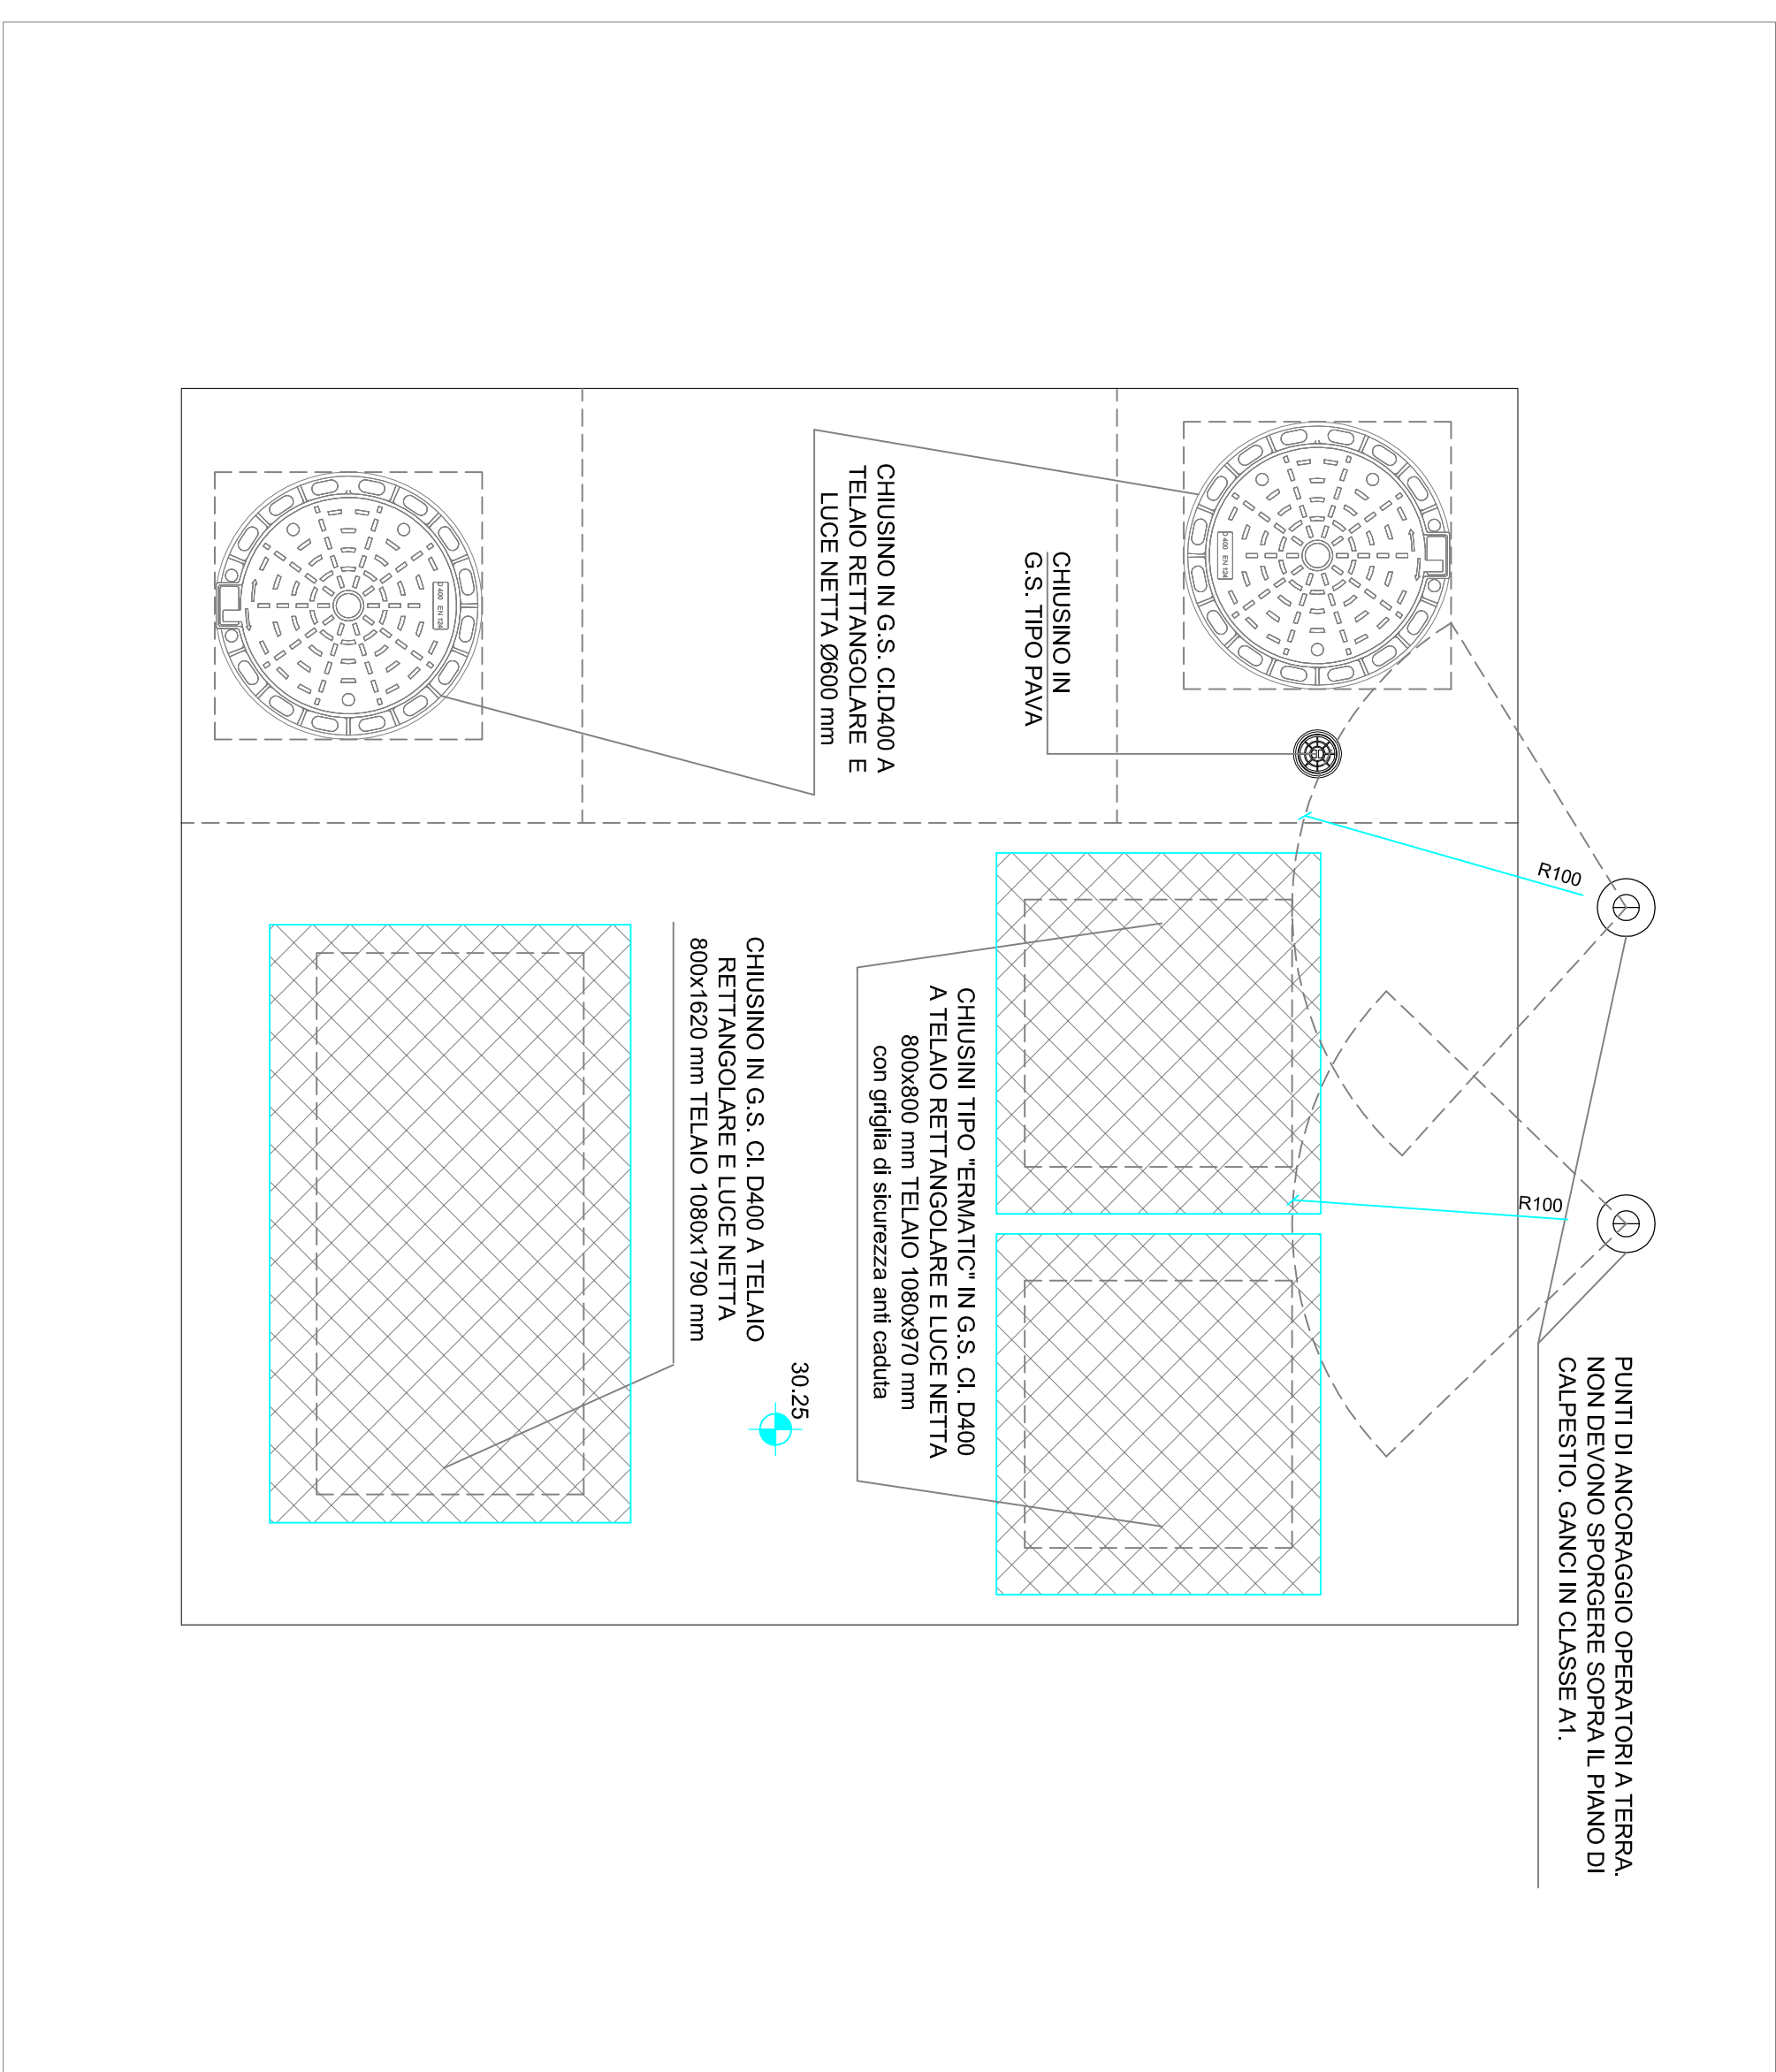


PIANTA PIANO CAMPAGNA 1:20

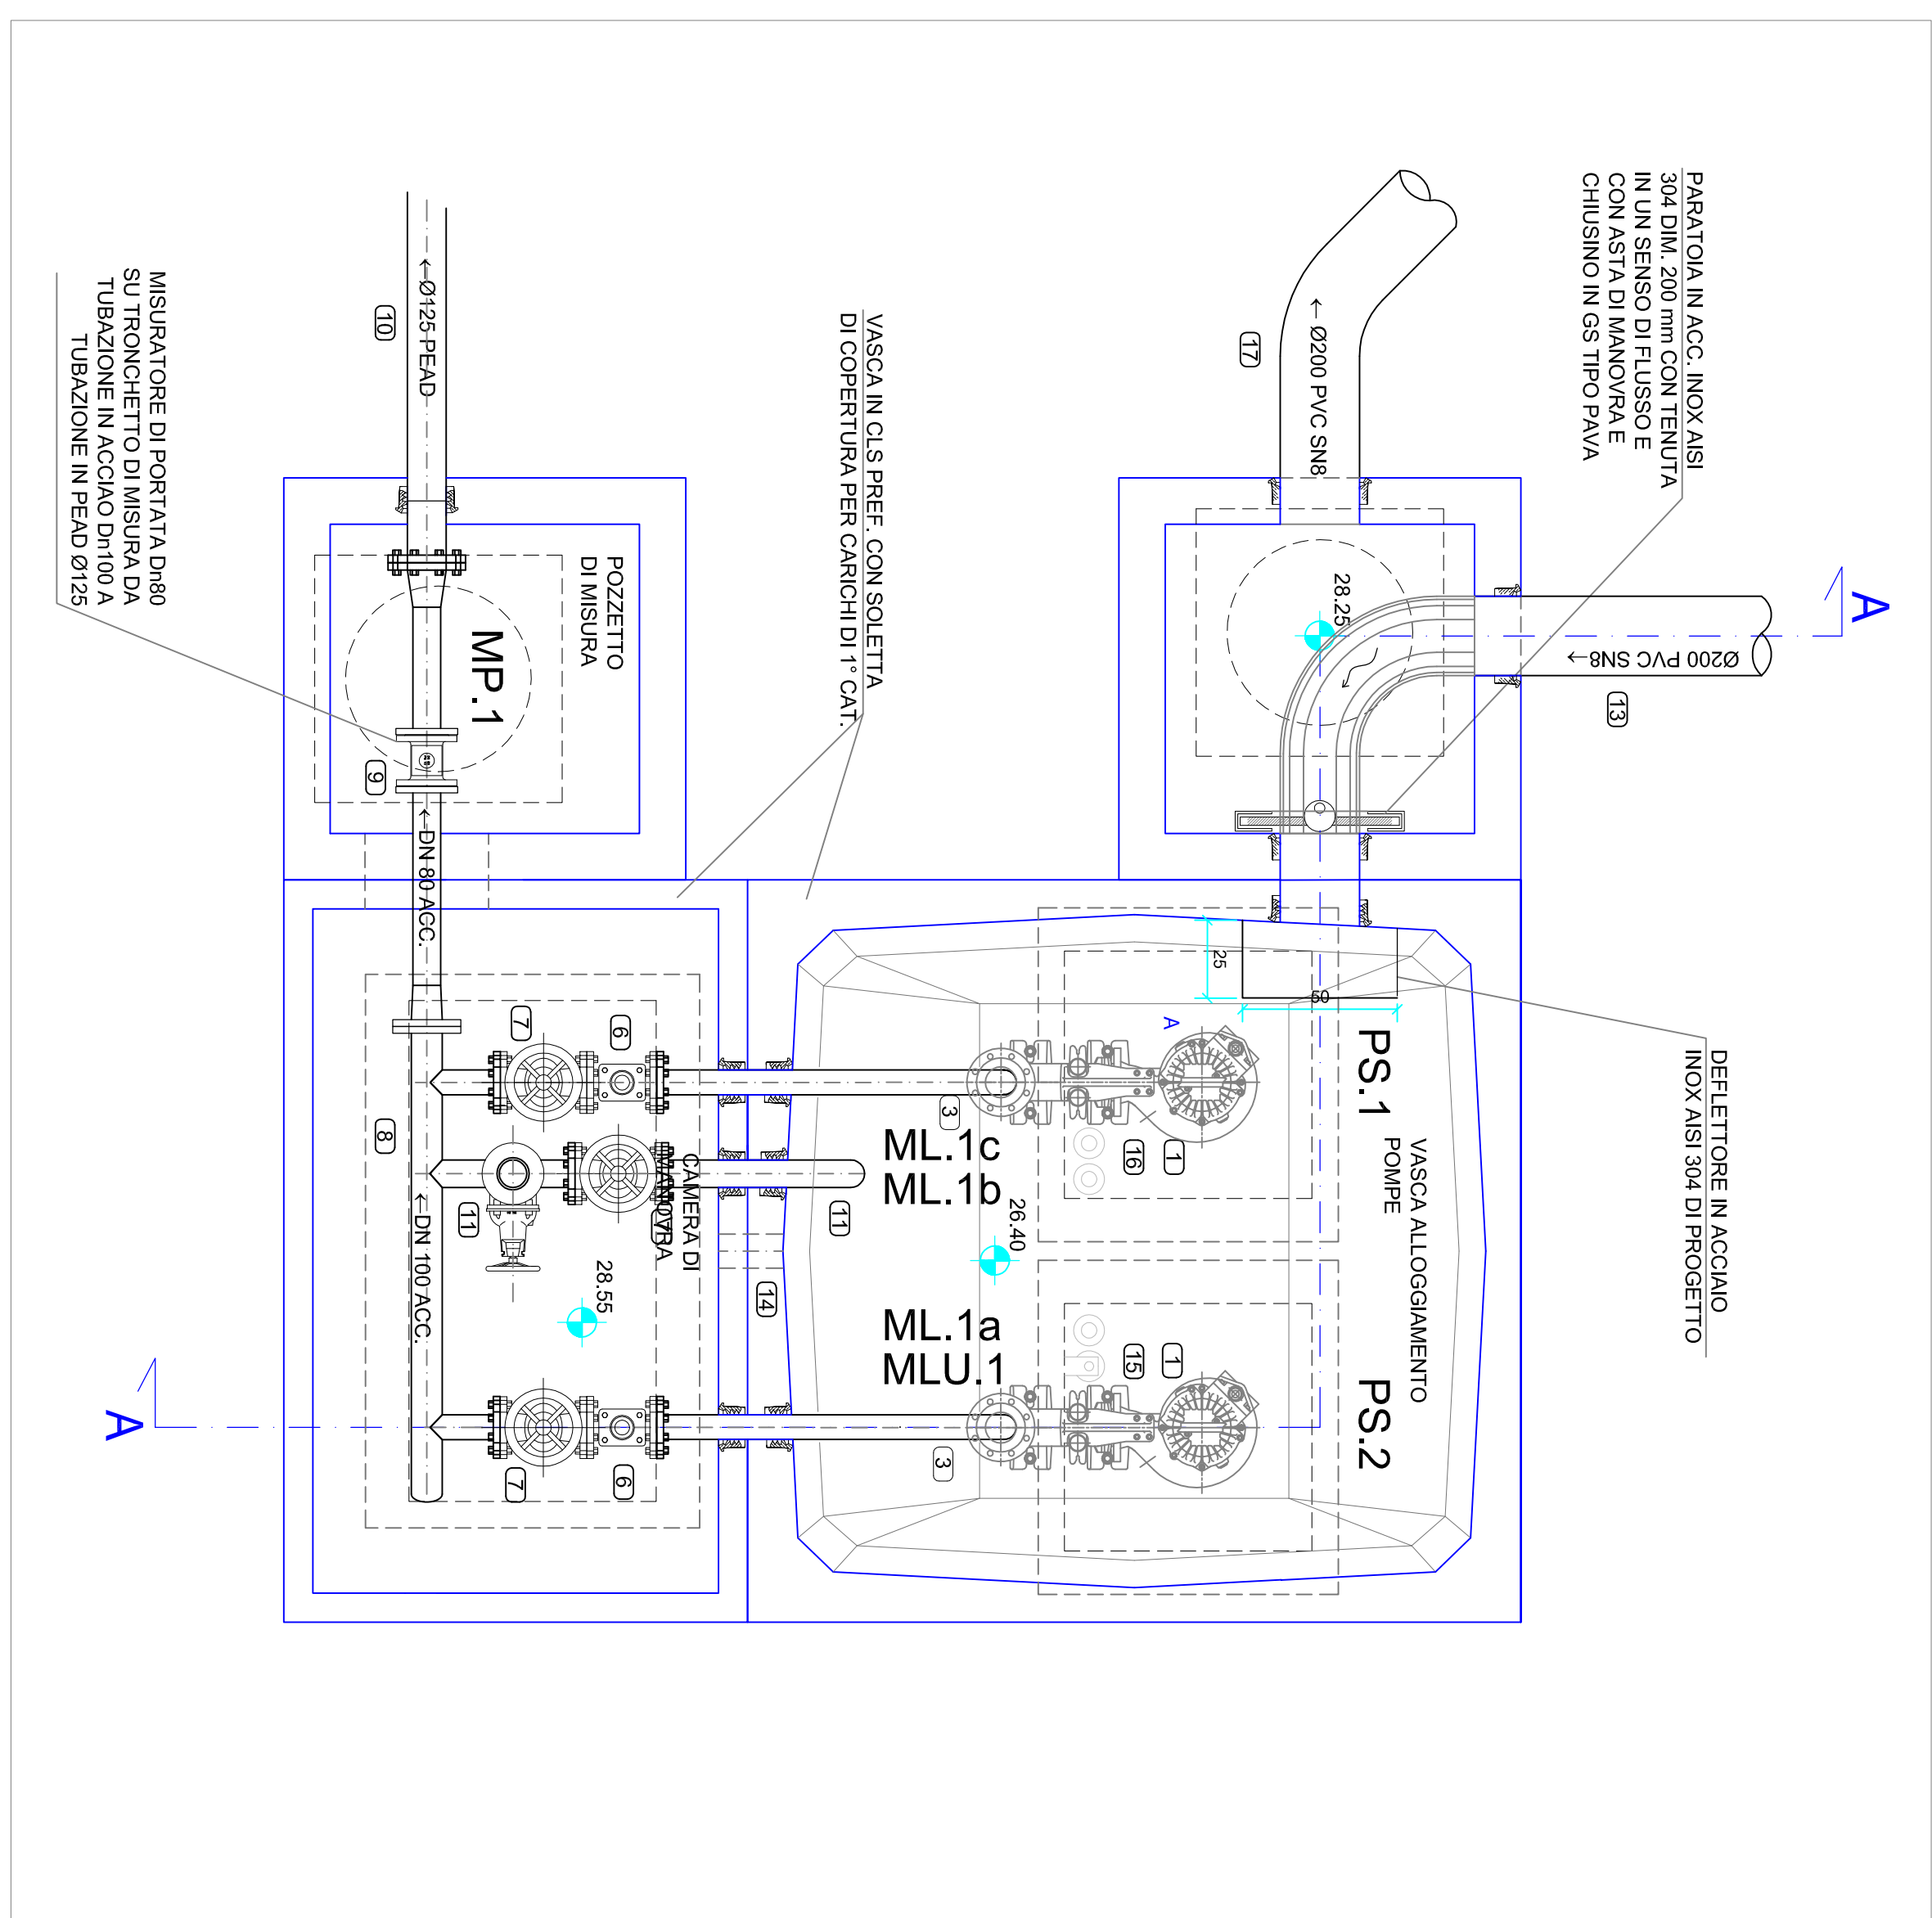

CENTRALINA DI SOLLEVAMENTO IN CLS PREFABBRICATO

PIANTA 1:20

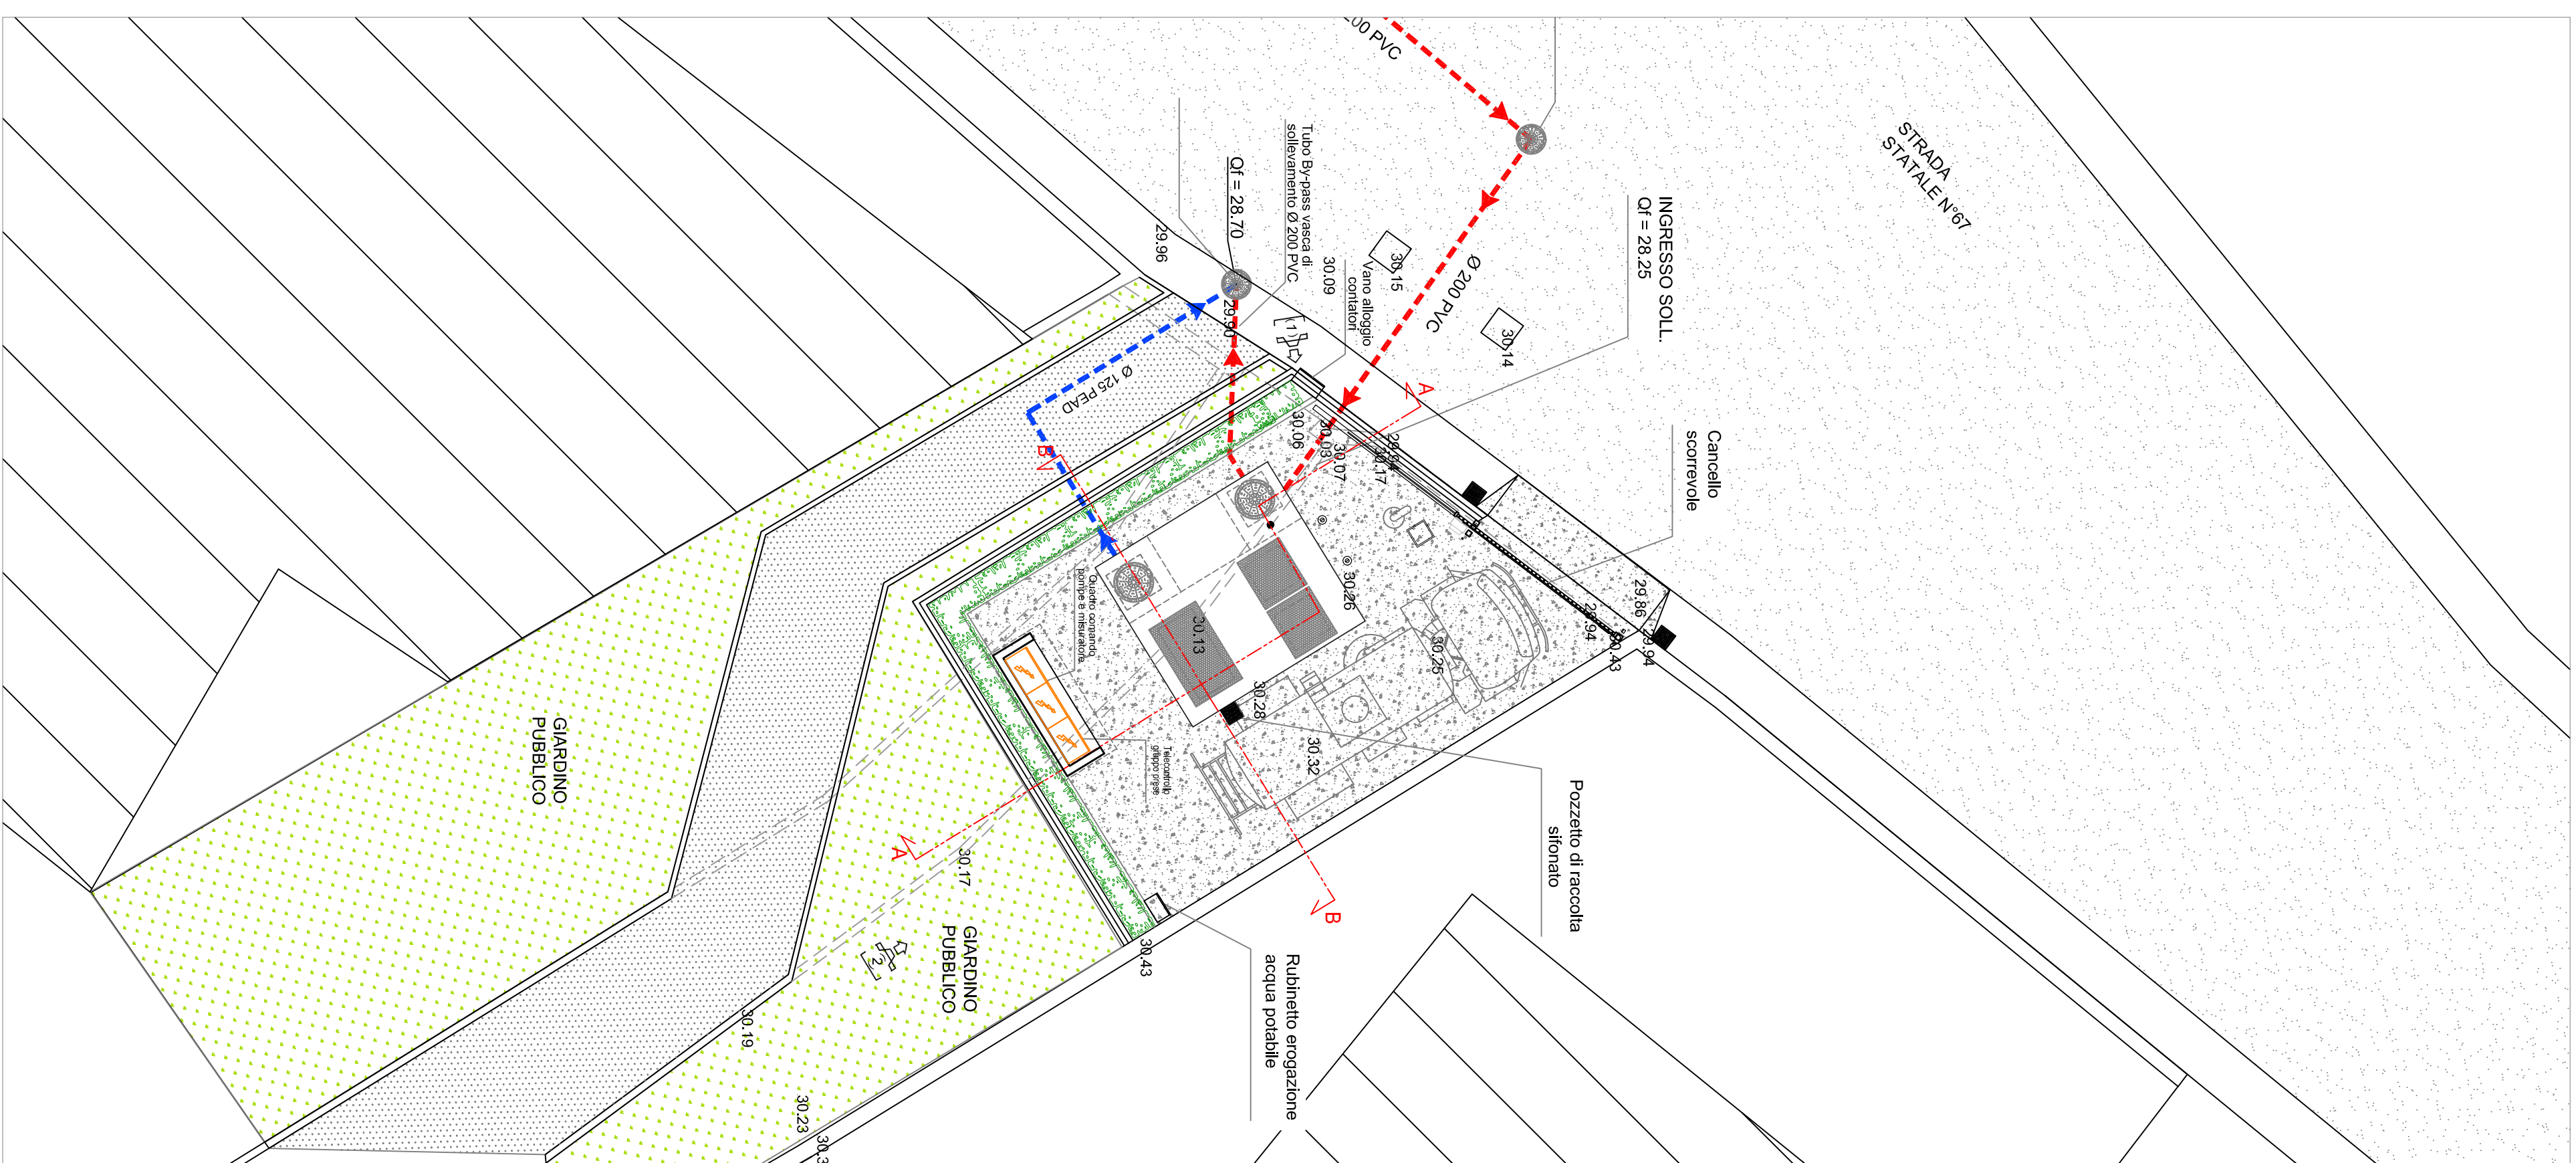

PLANIMETRIA GENERALE 1:100



PROGETTO DEFINITIVO

RECUPERO SCARICO FOGNARIO DIRETTO
VIA IL GIUGNO - FRAZIONE PONTE A ELISA - EMPOLI



Totale		Scelta 1 (100) / 125	
T. IM. 1		Scelta 2 (019)	
CENTRALE DI SOLEAVVAMENTO pianta e sezioni			
 CONSORZIO TOGNOLI Sede Sociale in Via Benini 4891 - 50135 - Cod. Fis. e P.I.V.A. 04717150464 Osservatorio in Strada di Campi 7 - 50135 - Cod. Fis. e P.I.V.A. 04717150464			
PROGETTISTA Ing. Giovanni BIANCHI 0550-000000 Via. Carlo Noddi 10/1000		COLLABORATORI Ing. Bruno SOLARI Ing. Roberto BIANCHI Ing. Giovanni MULLI	
CONSULENTI TECNICI Ing. Mario Tognoli		COMITATO DI INTELLIGENZA ING. GIULIO TOGNOLI ING. ROBERTO TOGNOLI ING. ROBERTO TOGNOLI	
COORDINATORE SOSTEGNO IN FASE PROGETTO Ing. Bruno SOLARI		RESPONSABILE COMMITTEE I.T. Ing. Bruno SOLARI RESPONSABILE COMMITTEE COSE (non LAVORATO)	
COORDINATORE TECNICO SOLEAVVAMENTO TOGNOLI Ing. Mario SOLARI		COMITATO ING. ROBERTO TOGNOLI	
REV.	DATA	DESCRIZIONE/NOTA DELLA MODIFICA	REDAZIONE
	27/10/2014	Prima versione	Stampato/Redatto