

COMUNE DI EMPOLI

PUC 12.12 ai sensi dell'art. 121 della L.R. 65/2014
In applicazione della Scheda Norma 12.12 della Variante
Secondo Regolamento Urbanistico del Comune di Empoli
via del Castelluccio

Il Richiedente: Zignago Vetro S.p.a.

Procuratore speciale:
Sig. Pregliasco Sergio



Titolo:
STATO DI PROGETTO
Particolare di progetto dell'area a verde pubblico, parcheggio privato e verde privato.


Tavola
5a

Scala
1:200

Data:

di enne PARTNERS
architettura • urbanistica • design
ARCH. MASSIMILIANO DANI • GEOM. GIANLUCA NACCI
ARCH. ELENA DEL FANTE • GEOM. FRANCESCO BIAGIONI
Via Pozzo n.7 San Miniato Basso (PI) tel. e fax 0571 - 401380 e-mail di.ennepartners@gmail.com

Il Progettista: Architetto Massimiliano Dani

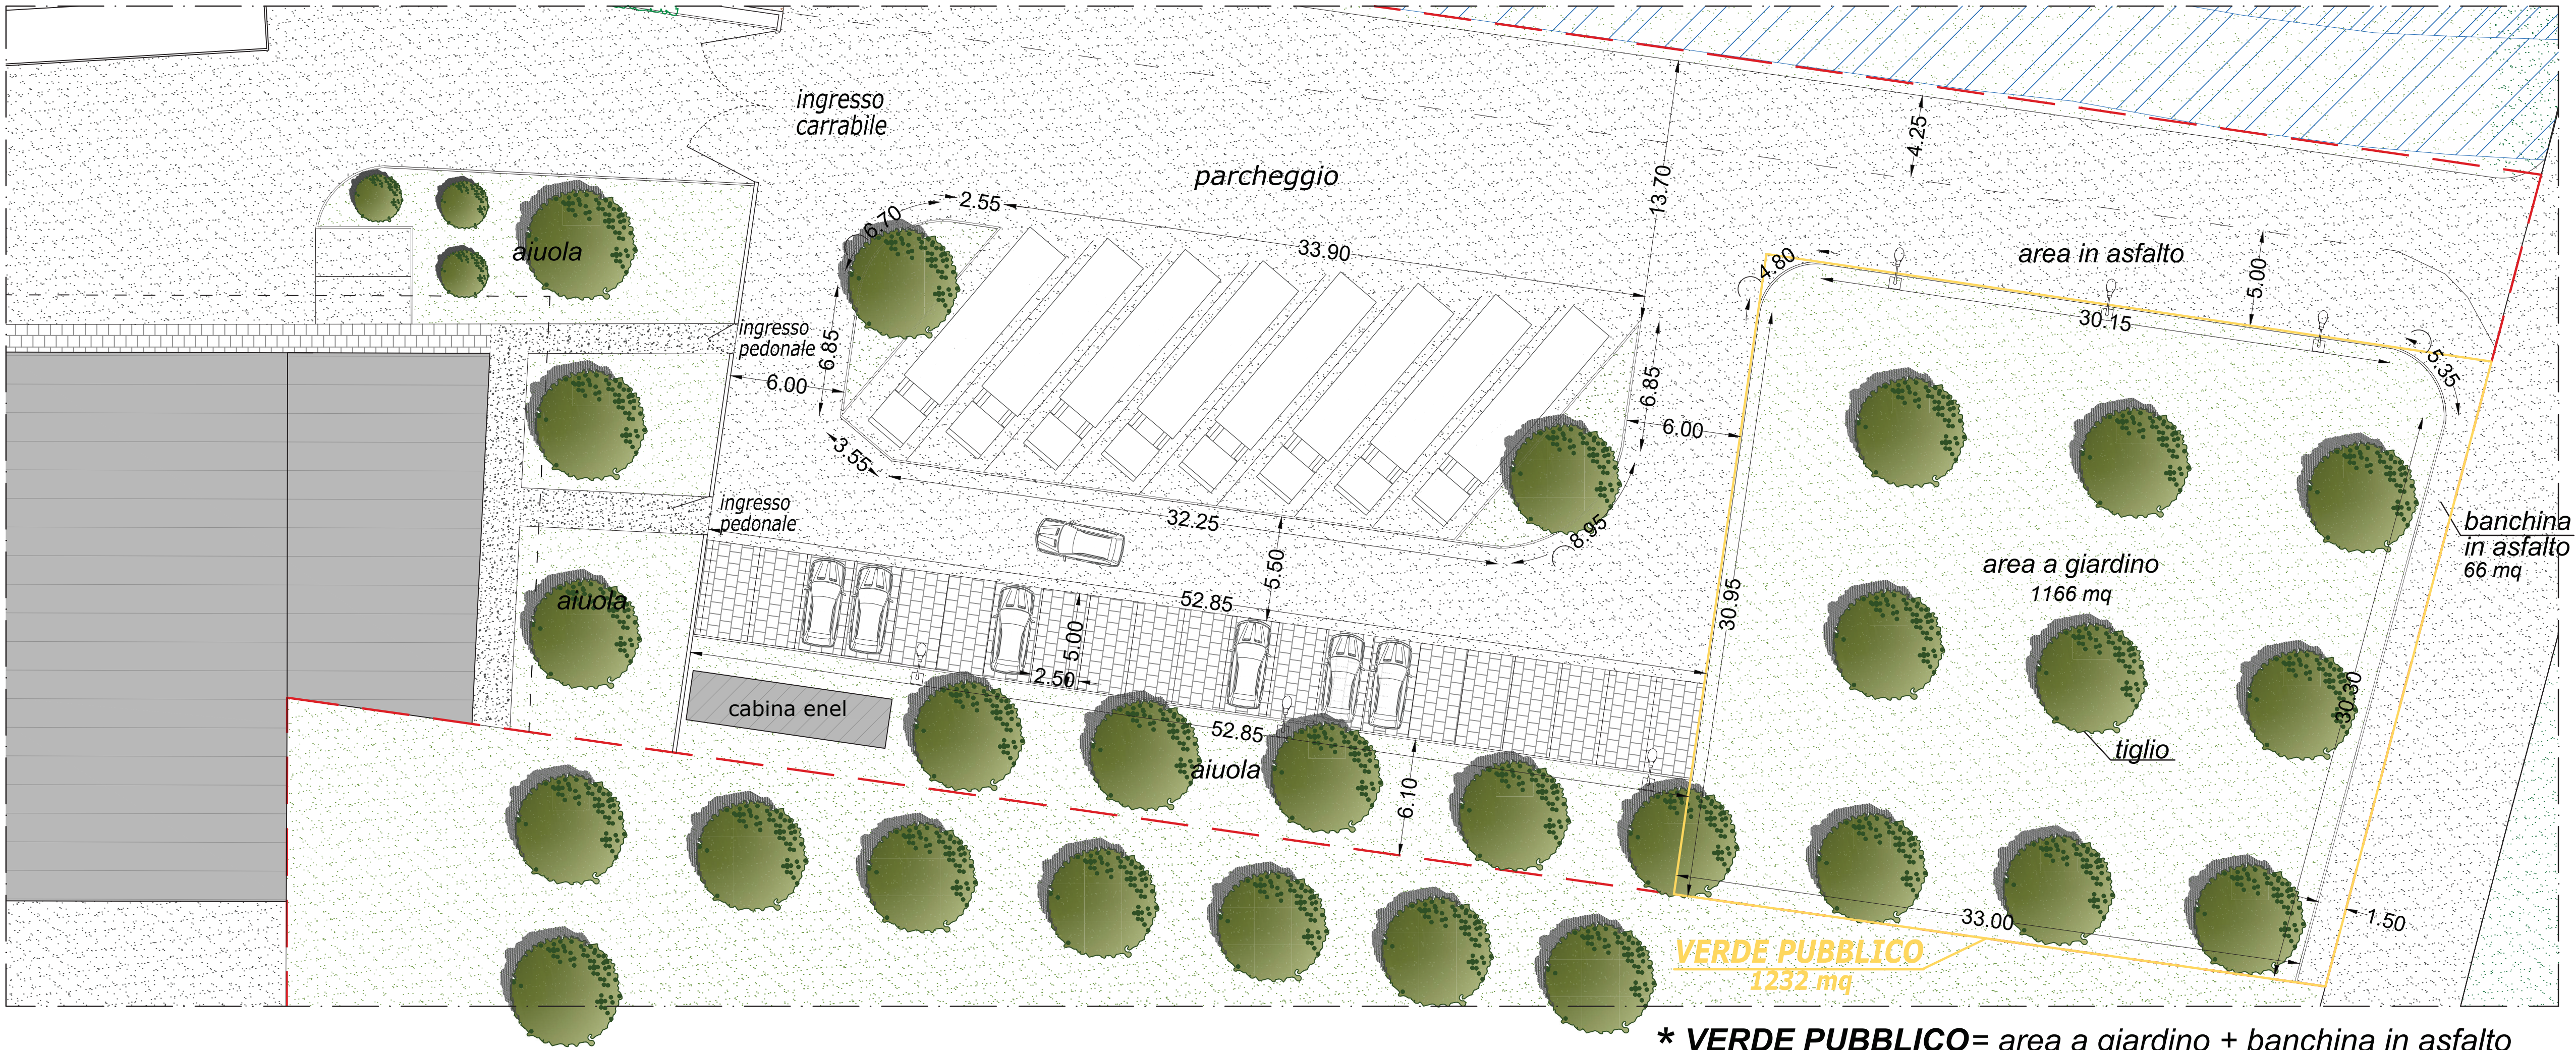

VERDE PUBBLICO
1232 mq

* **VERDE PUBBLICO**= area a giardino + banchina in asfalto

1232 mq = 1166 mq + 66 mq