


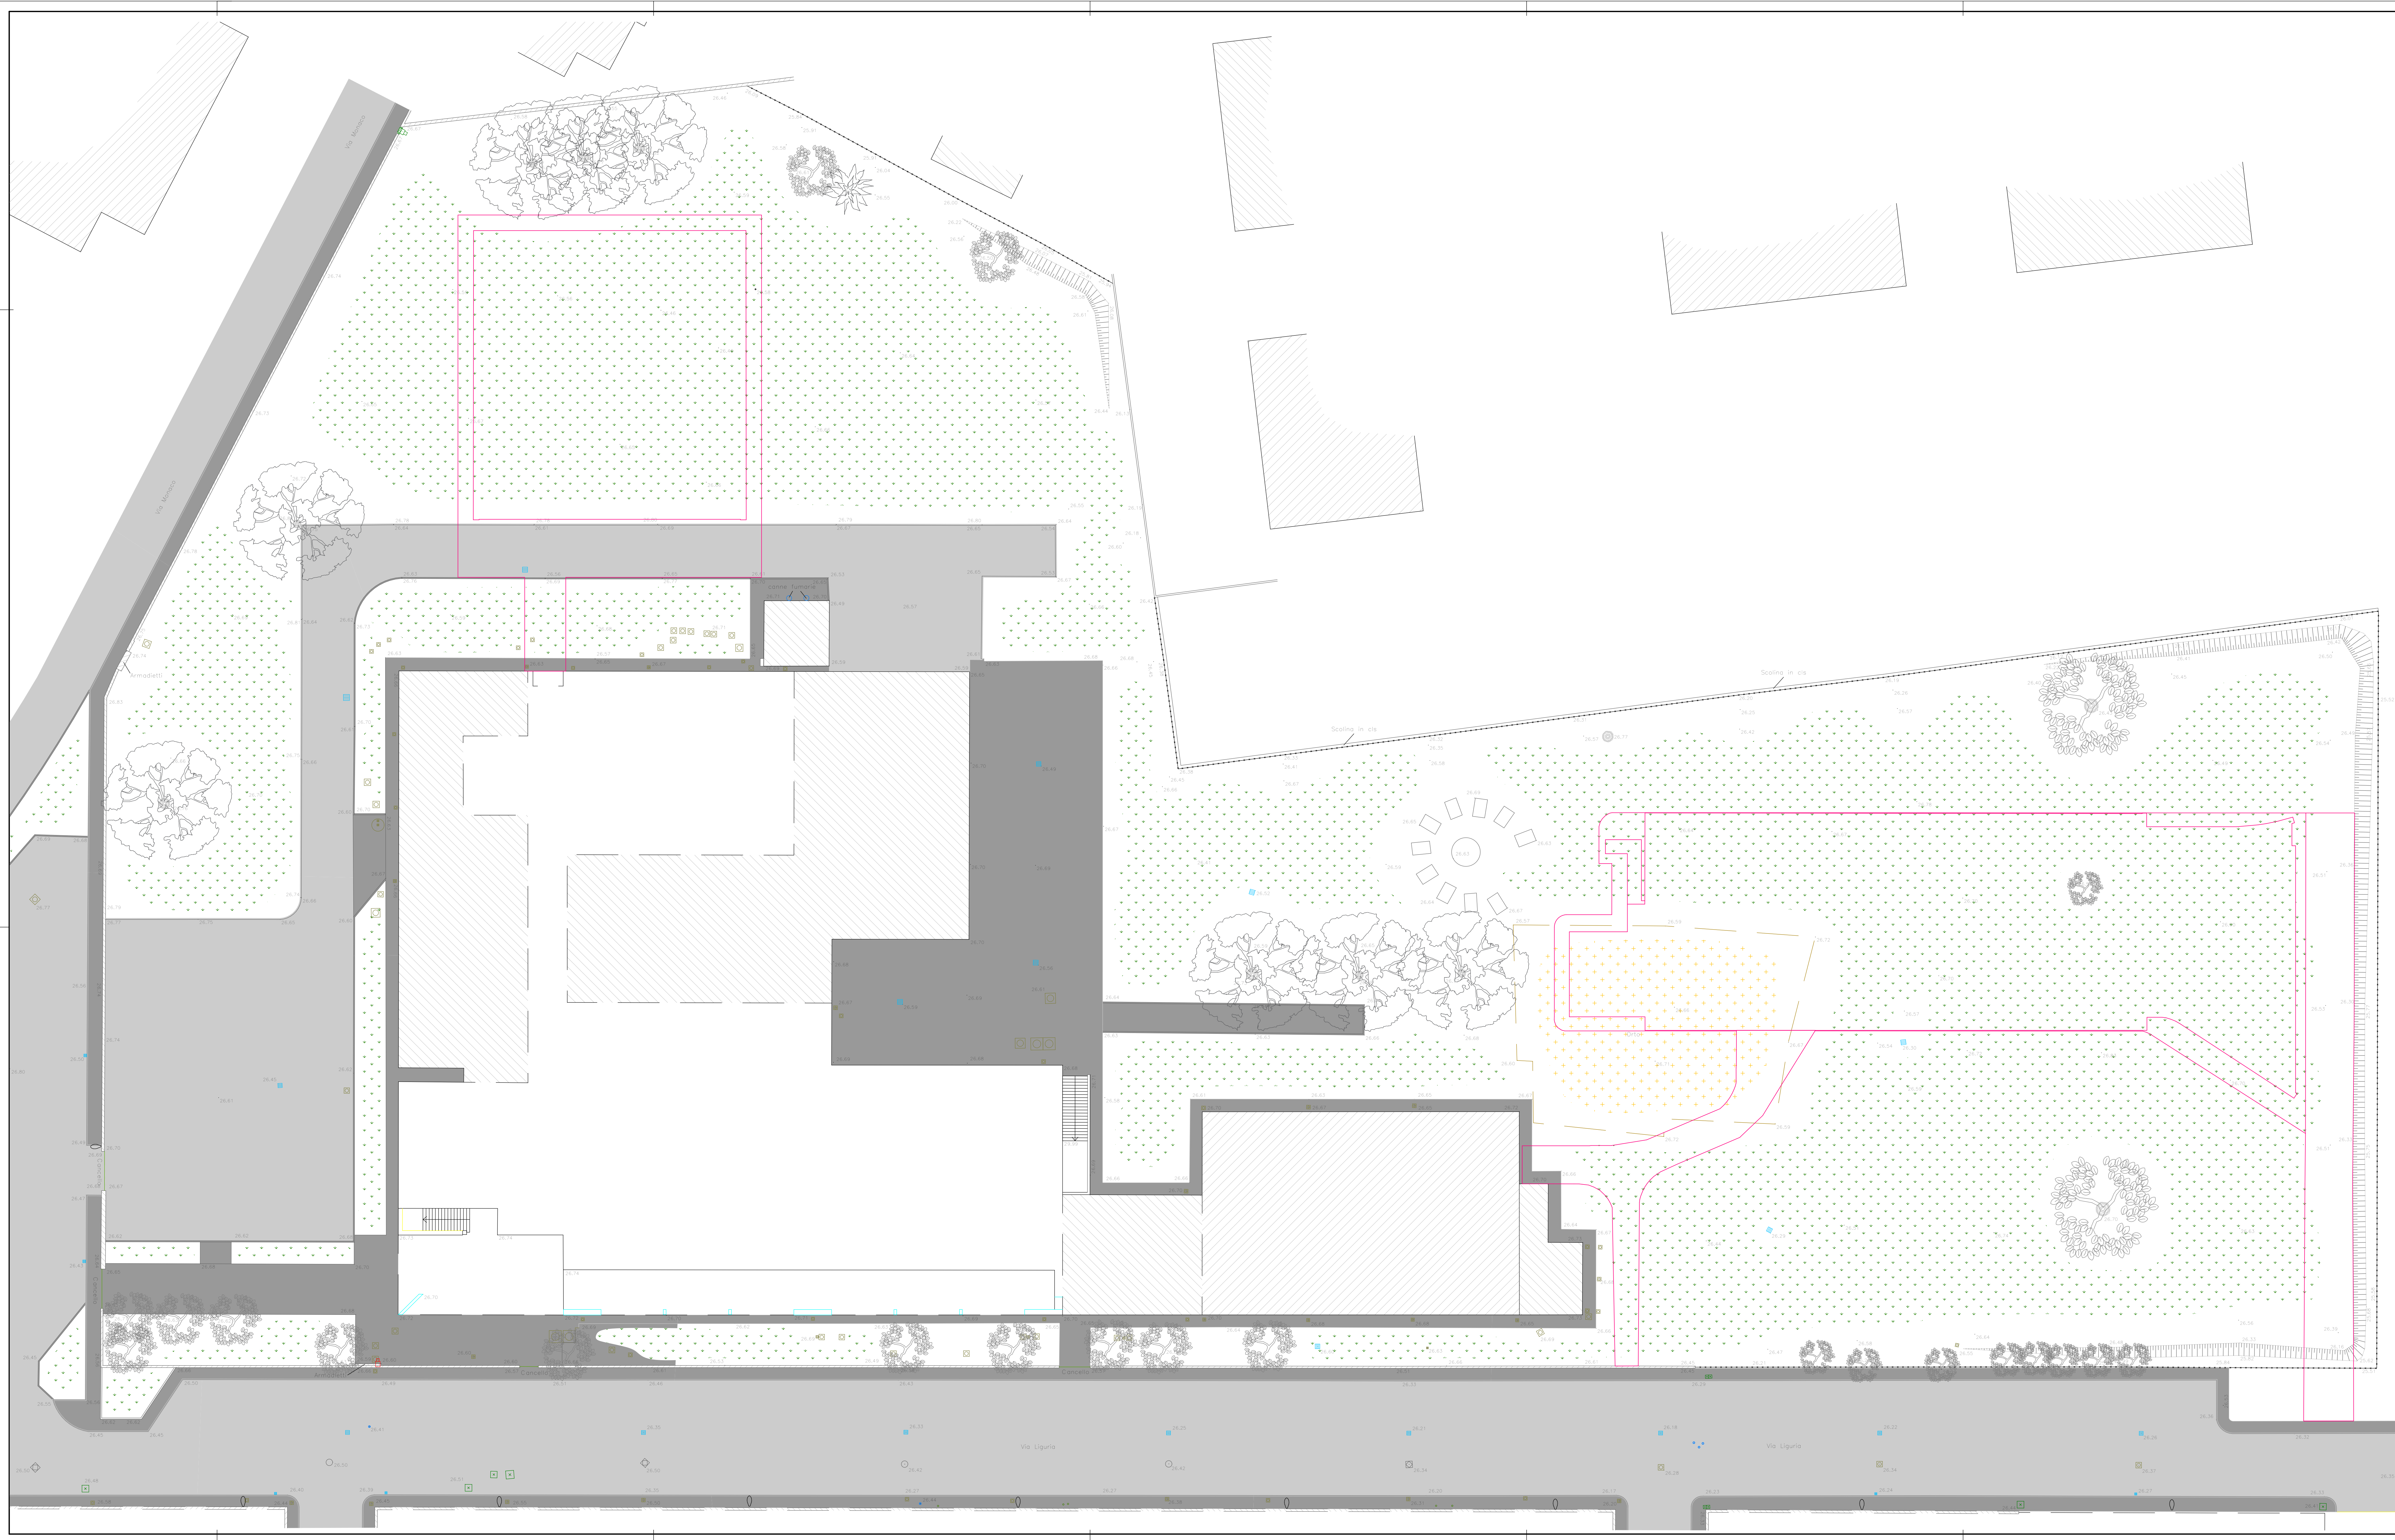

LEGENDA			
SIMECLOGIA	-----	Recinzione	
	⏏	Armadietto Enel	
	⏏	Armadietto Telecom	
	⦿	Polo illuminazione	
	⦿	Pozzetto fognatura	
	⦿	Pozzetto Telecom	
SIMECLOGIA	⦿	Pozzetto generico	
	⦿	Caditola	
	⦿	Preso acquedotto	
	⦿	Preso gas	
	⦿	Pino	
	⦿	Albero generico	
	⦿	Tronco	

Sagoma di progetto

COMUNE DI EMPOLI
CITTA' METROPOLITANA DI FIRENZE

REALIZZAZIONE DELLA NUOVA SCUOLA PRIMARIA
IN VIA LIGURIA AD EMPOLI

PROGETTO ESECUTIVO

ATI DI PROGETTAZIONE:
EUTECNE
Architettura | Ingegneria
Via S. Vito, 10 - 51012 Empoli (FI)
T +39 079 52 761
Via Mazzini, 14/A - 00122 Città di Castello (PG)
T +39 075 999 999
office@eutecne.it
www.eutecne.it

MANDANTI:
FM
Ingegneria
Via S. Vito, 10 - 51012 Empoli (FI)
T +39 079 52 761

COMMITTEE:

R.U.P. Ing. Roberto Scardigli

TITOLO	STATO ATTUALE: PLANIMETRIA GENERALE	COMMESSA	ELABORATO	REVISIONE	
		C51E	G02	A	
REV. N	DATA	MOTIVO DELLA EMISSIONE	ESERATO	CONTROLLATO	APPROVATO
A	SET. 2021	PROGETTO ESECUTIVO	M. RICCI	F. ARDITO	F. FRAPPI