


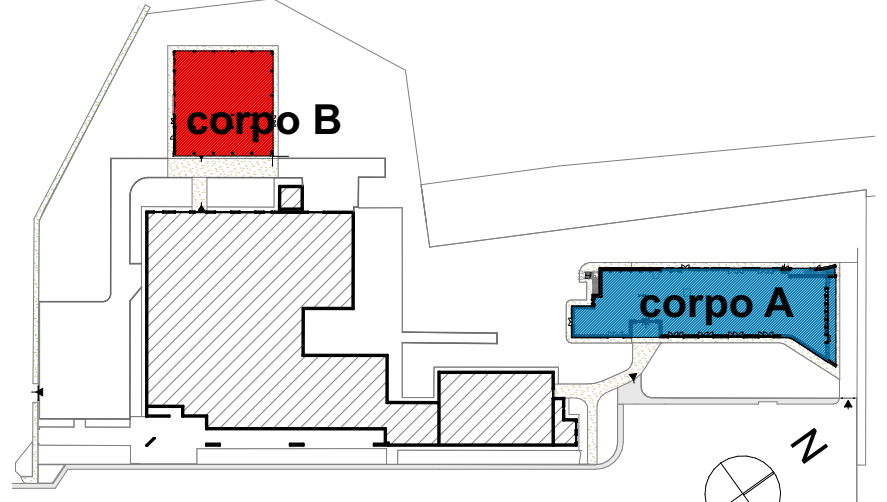


rai di progetto									
Nome Zona Relativa	Area calcolata	coeff.	S.1-S.2, min. (A/Coeff.)	S.1, di progetto	S.2, di progetto	Verifica	materiali	VMC	
Piano Terra									
Archivio	48,77	0,000	0,00	0,00	1,49	SS	griglia permanente	SS	
Aula Integrativa	101,37	0,125	12,48	36,27	7,77	SS	vetri	SS	
Aula 1	53,19	0,125	6,65	11,92	8,80	SS	vetri	SS	
Aula 2	53,54	0,125	6,69	11,92	8,80	SS	vetri	SS	
Aula 3	53,54	0,125	6,69	11,92	8,80	SS	vetri	SS	
Aula 4	53,26	0,125	6,66	11,92	8,80	SS	vetri	SS	
Aula At. Intersezione 1	49,86	0,125	6,23	11,92	8,80	SS	vetri	SS	
Aula At. Intersezione 2	49,15	0,125	6,14	11,92	8,80	SS	vetri	SS	
Cucina	42,79	0,125	5,16	10,19	7,80	SS	vetri	SS	
Dispersa	5,85	0,000	0,00	—	—	—	—	SS	
Loc. di servizio	7,39	0,000	0,00	2,22	2,22	—	vetri	SS	
Locale tecnico	10,97	0,000	0,00	—	1,70	—	griglia	SS	
Rip.	2,72	0,000	0,00	—	—	—	—	SS	
Sala assistenti	14,43	0,125	2,84	5,36	3,96	SS	vetri	SS	
Sala insegnanti	23,10	0,125	0,80	11,92	8,80	SS	vetri	SS	
Semplificata	5,71	0,000	0,00	—	—	—	—	SS	
WC min.	4,86	0,000	0,00	—	—	—	—	SS	
WC femminile 1	20,69	0,000	0,00	2,22	2,22	—	vetri	SS	
WC insegnanti	13,31	0,000	0,00	—	—	—	—	SS	
WC maschi 1	20,69	0,000	0,00	2,22	2,22	—	vetri	SS	
WC/accusa	3,81	0,000	0,00	—	—	—	—	SS	

NOTA: Tutti i locali sono dotati di ventilazione meccanica controllata.

+0.00 Zero di Progetto
+26.49 altitudine in sim


PARTICOLARE PAVIMENTAZIONE STRADA CARRABILE IN AUTOBLOCCANTI

scala 1:10

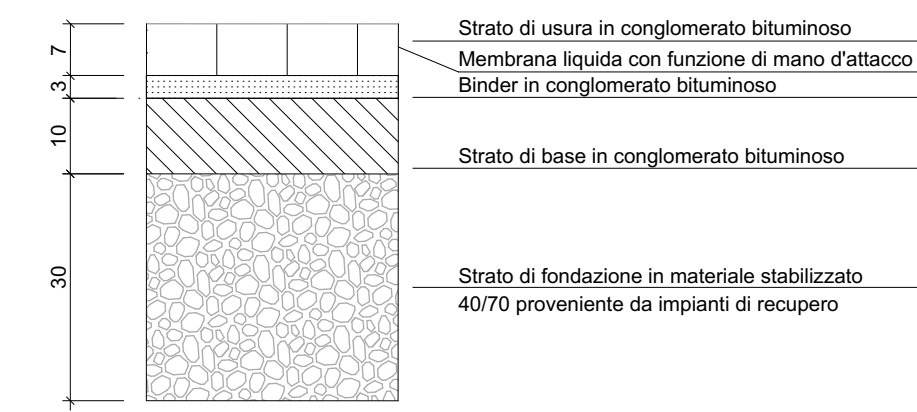

PARTICOLARE PAVIMENTAZIONE STRADA CARRABILE ASFALTATA

scala 1:10

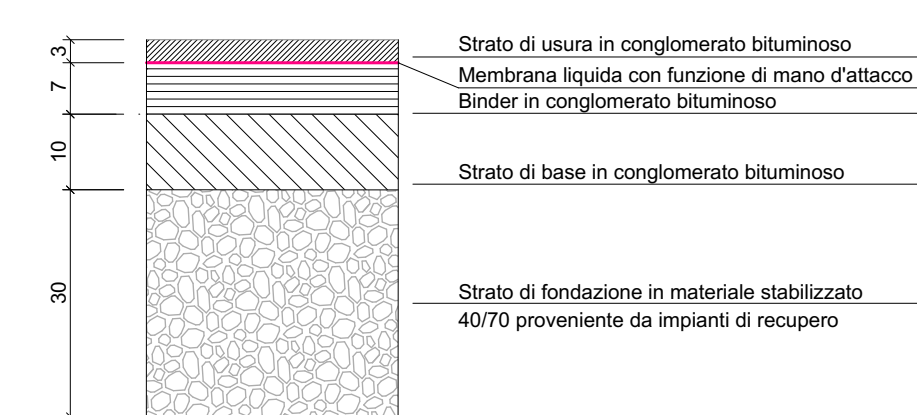

DETT STRADA CARRABILE (1) 1:10

COMUNE DI EMPOLI CITTÀ METROPOLITANA DI FIRENZE

REALIZZAZIONE DELLA NUOVA SCUOLA PRIMARIA IN VIA LIGURIA AD EMPOLI



PROGETTO ESECUTIVO

ATI DI PROGETTAZIONE: MANDATARIO: EUTECNE Architettura e Ingegneria Via A. Moro, 10, 50135 Firenze Tel. +39 055 52 76 11 Fax +39 055 52 76 11 www.eutecne.it		MANDATARIO: FM Ingegneria Via Belfiore, 5-10 50135 Firenze (FI) Tel. +39 055 52 76 11 Fax +39 055 52 76 11 www.fmi.it		COMMITTENTE: COMUNE DI EMPOLI R.U.P. Ing. Roberto Scardolli
RESPONSABILE DELLA PROGETTAZIONE: ING. FEDERICO FRAPPI		GRUPPO DI PROGETTAZIONE: Dir. Ing. Francesco ARZUFFI Dir. Ing. Massimo CORTINAZZI Dir. Ing. Antonio GIANZANI Dir. Ing. Roberto PRIGENTINI Dir. Ing. 

TITOLO CORPO A_Pianta generali: Piano Terra		COMMESSA C51E		LABORATO A01		REVISIONE A	
CODICE COMMESSA C51E_A01A		SCALA 1:100, 1:10					
REV. N.	DATA	MOTIVO DELLA EMISSIONE	ESEGUITO	CONTROLLATO	APPROVATO		
A	SET. 2021	PROGETTO ESECUTIVO	M. RICCI	F. FARINO	F. FRAPPI		