


Sezione Edificio


1:50

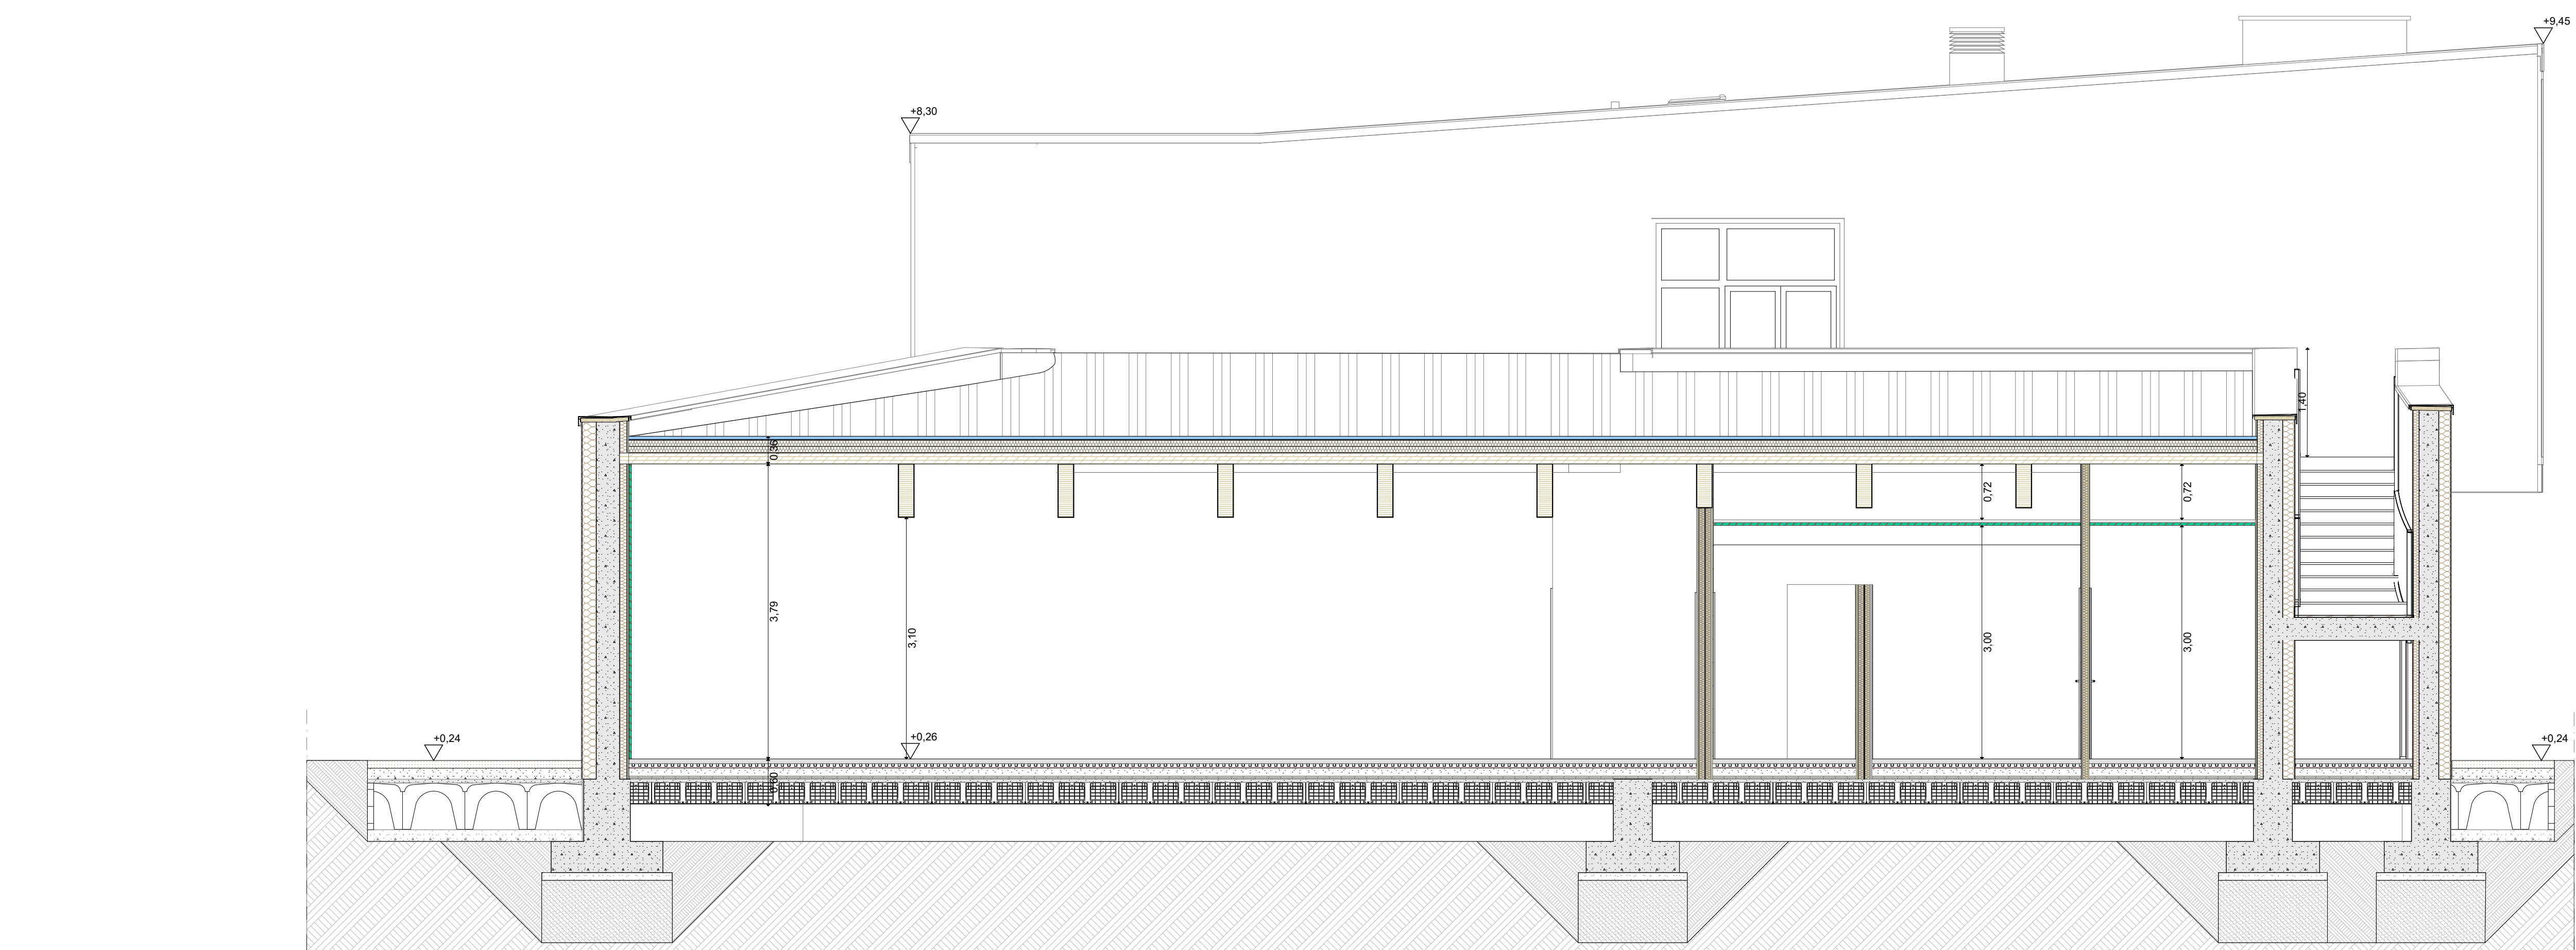

D


Sezione Edificio

1:50

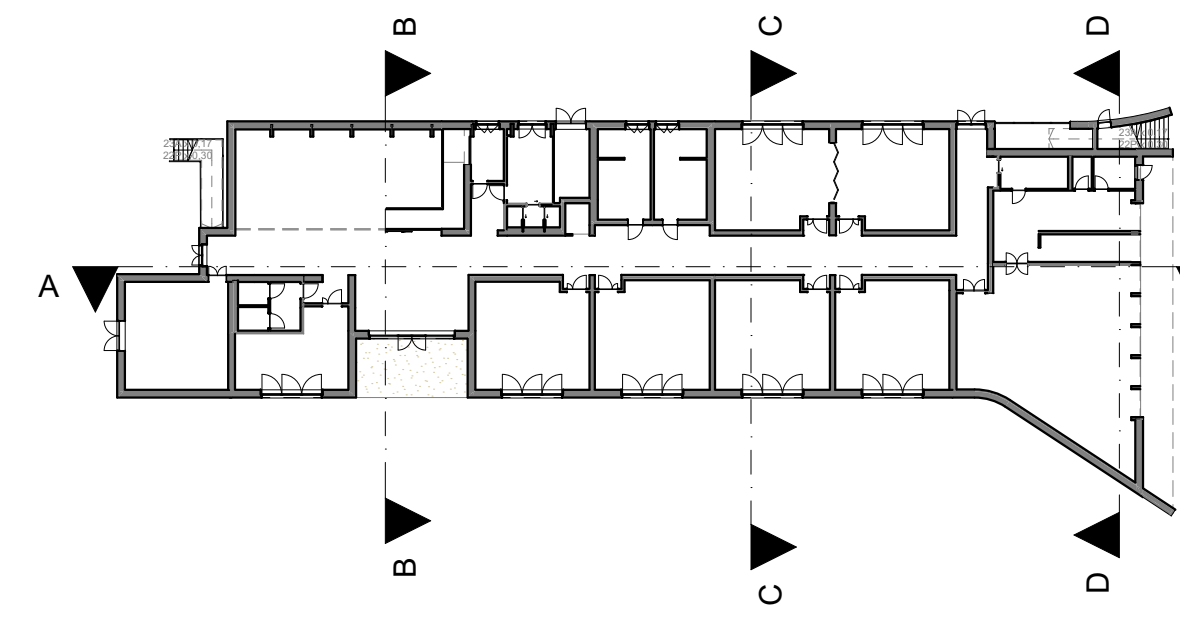

key plan Sezioni 1:500


NOTA
La riduzione degli aspetti di dettaglio di tipo costruttivo è a cura dell'impresa esecutrice, sotto il patto della D.L.

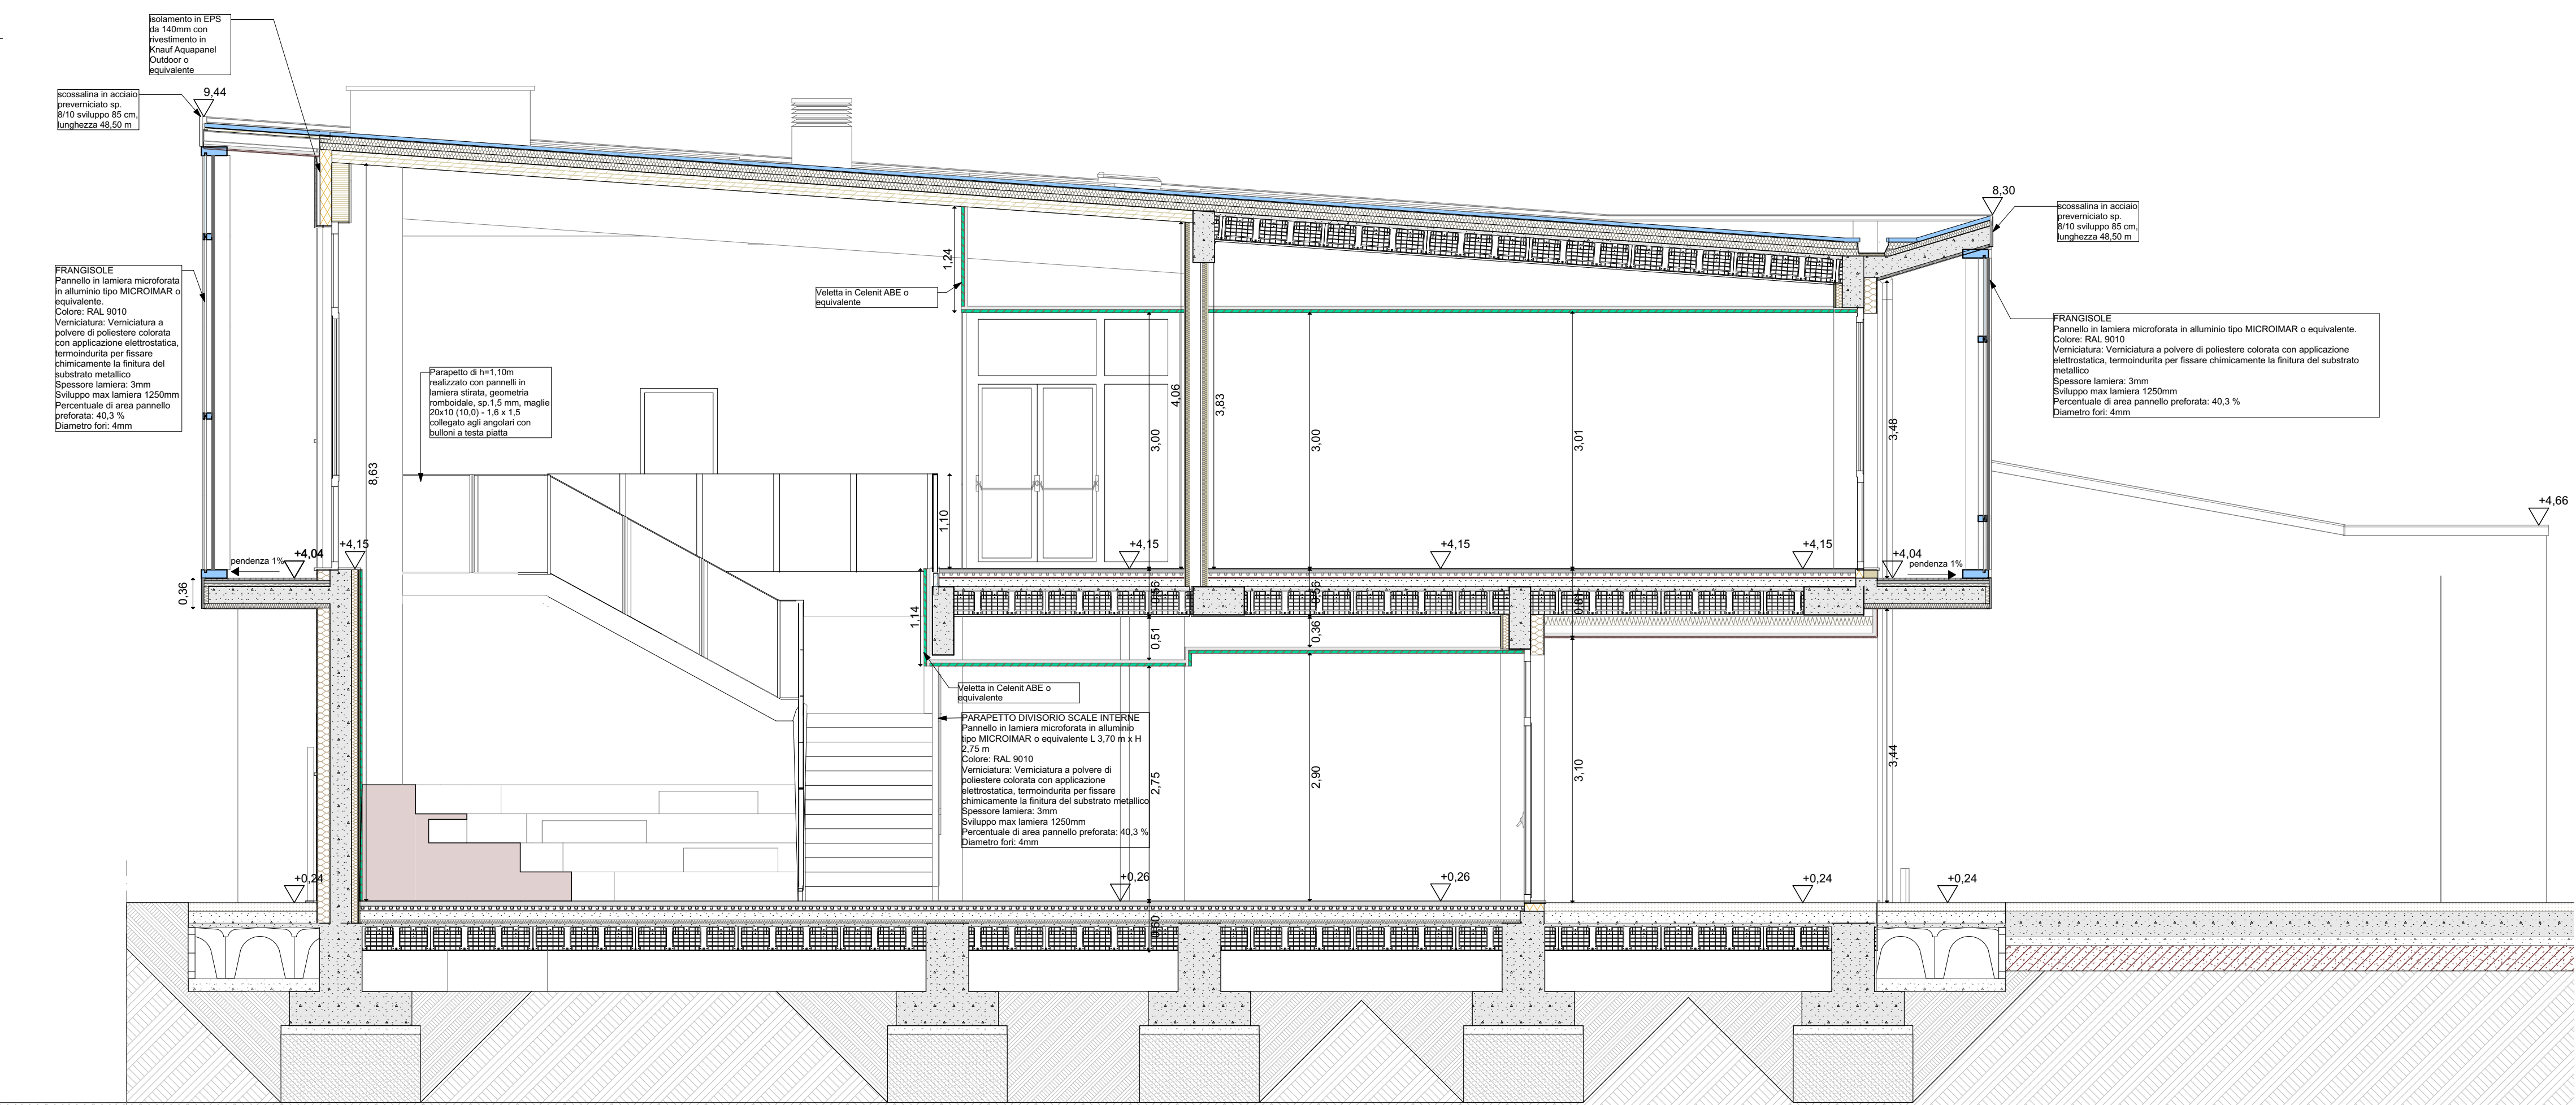

B

Sezione Edificio

1:50

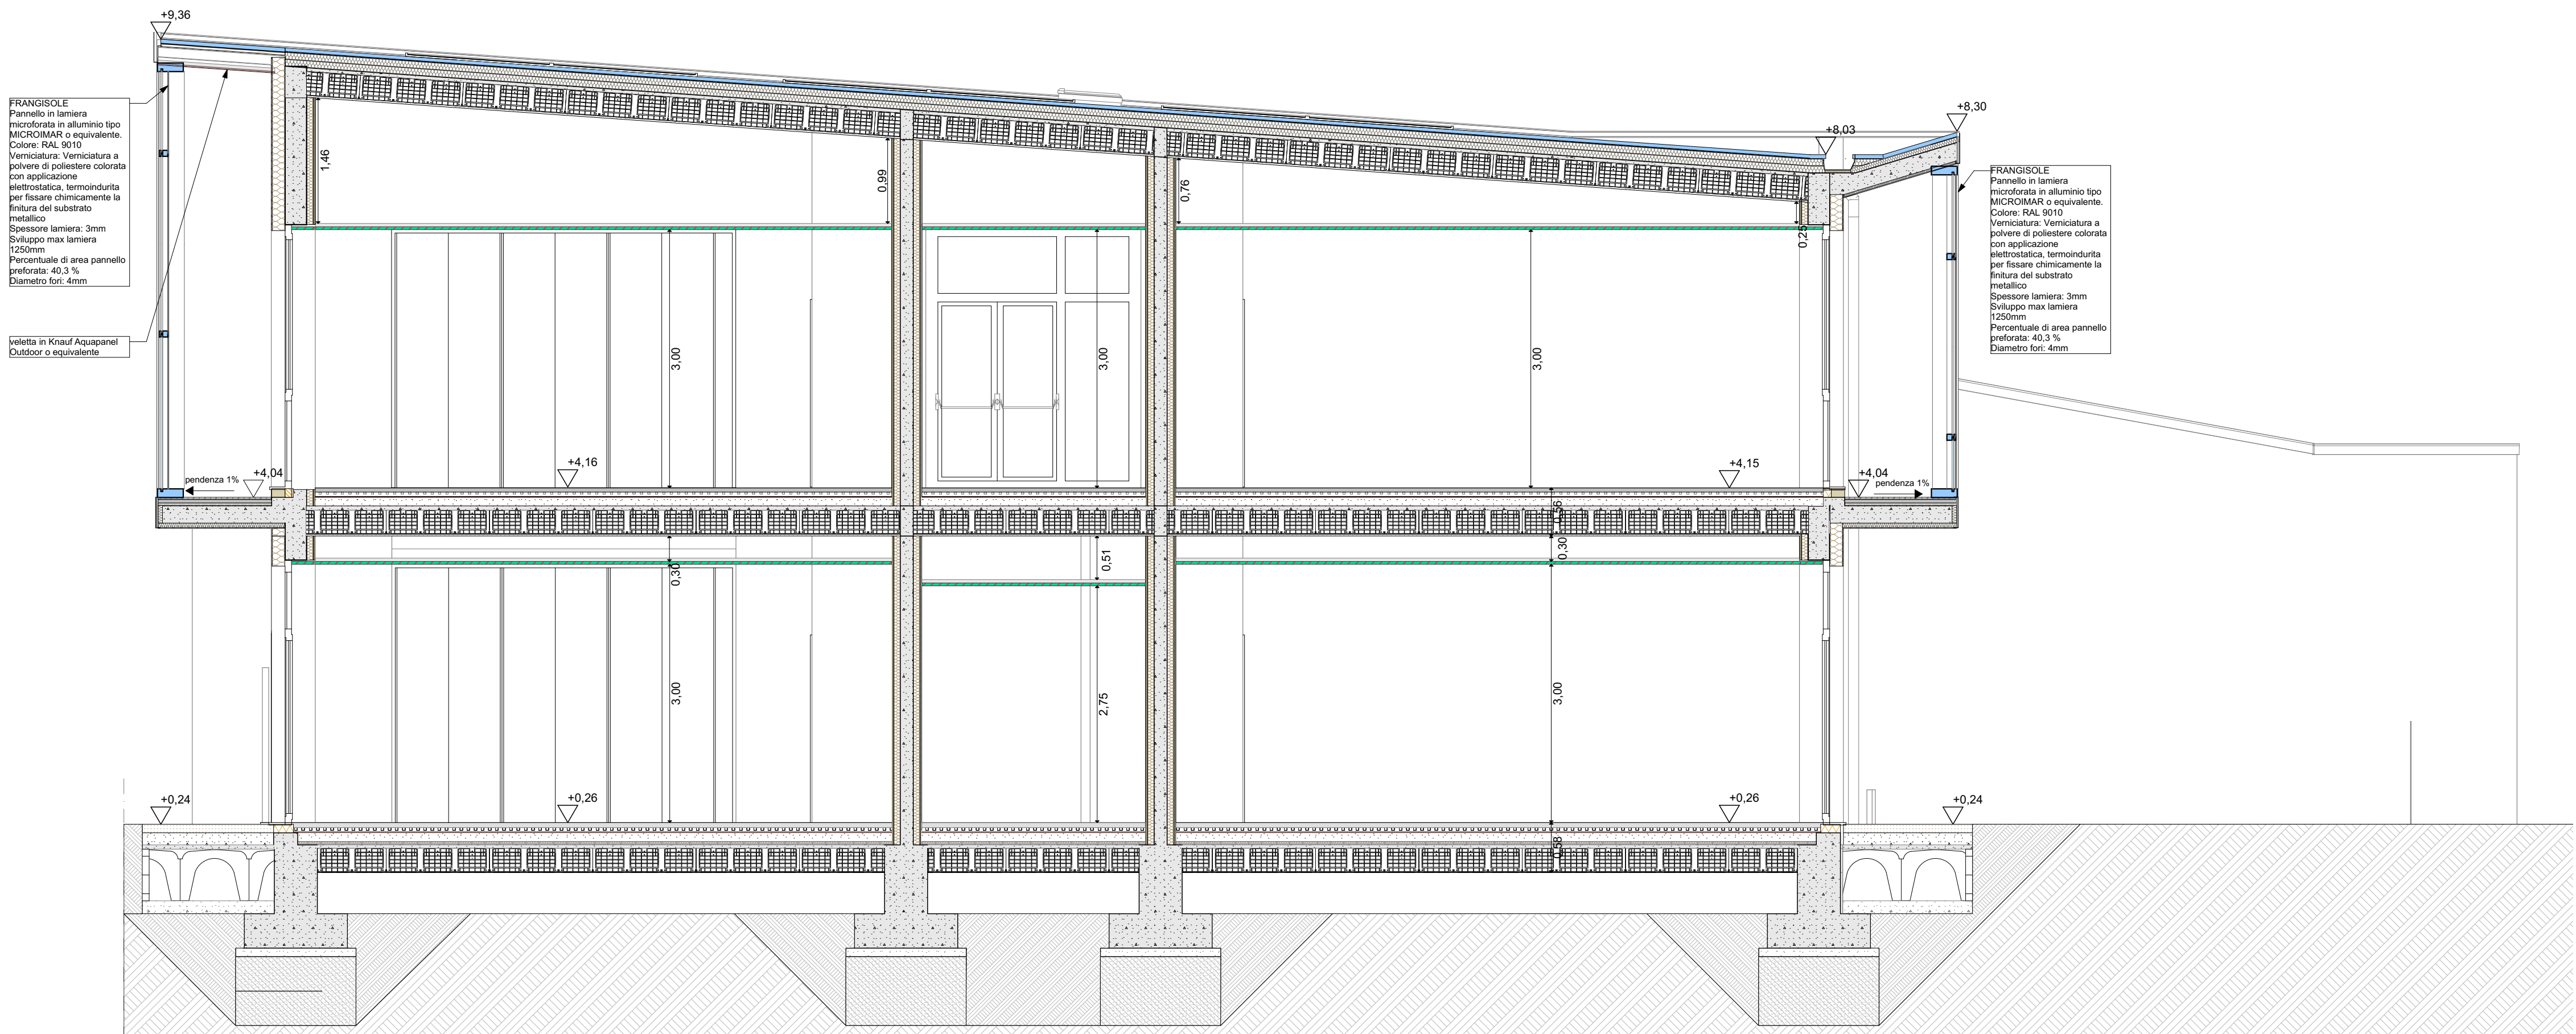

C

Sezione Edificio

1:50

COMUNE DI EMPOLI
CITTÀ METROPOLITANA DI FIRENZE

REALIZZAZIONE DELLA NUOVA SCUOLA PRIMARIA
IN VIA LIGURIA AD EMPOLI

PROGETTO ESECUTIVO

ATI DI PROGETTAZIONE:
MANDATARIA
EUTECNE
Architettura | Ingegneria
Via M. 90, 50138 Capre (FI) - Tel. 0573 521761
T +39 0573 521761

MANDATI:
FSM
Via Belfiore, 5-10
50028 Empoli (FI)
T +39 0573 521761

RESPONSABILI DELLA PROGETTAZIONE:
ING. FEDERICO FRAPPI
Dott. Ing. Francesco ANICCHI
Dott. Arch. Daniela CROCCINI
Ing. Simone ANTONELLI
Dott. Ing. Roberto BIGNARDI
Dott. Ing. Luca DEL CANTINARO
Dott. Arch. Oreste PALMARO

RESPONSABILI DELLA PROGETTAZIONE:
ING. FEDERICO FRAPPI
Dott. Ing. Mauro VATTORI
Dott. Arch. Luca FRAPPI
Dott. Ing. Giovanni TAGGI
Dott. Ing. Alessandro BONAVENTURA
Dott. Ing. Roberto BIGNARDI
Dott. Ing. Paolo BANDI

COMITENTE:

COMUNE DI EMPOLI
R.U.P.: Ing. Roberto SCARDIGLI

TITOLO
CORPO A, Sezioni

CODICE COMMESSA
C51E_A08A

REVISIONI
A SET. 2021 PROGETTO ESECUTIVO

COMMISSIONE
C51E

LABORATORIO
A08

REVISIONE
A

SCALA
1:500, 1:50

ELABORATO
MERCATO

REVISIONE
F. FRAPPI

APPROVATO
F. FRAPPI