PARTICOLARE ATTACCO PILASTRO IN L.L. 20x60 cm ALLA FONDAZIONE

Scala 1:10

SEZIONE X-X

SEZIONE Y-Y

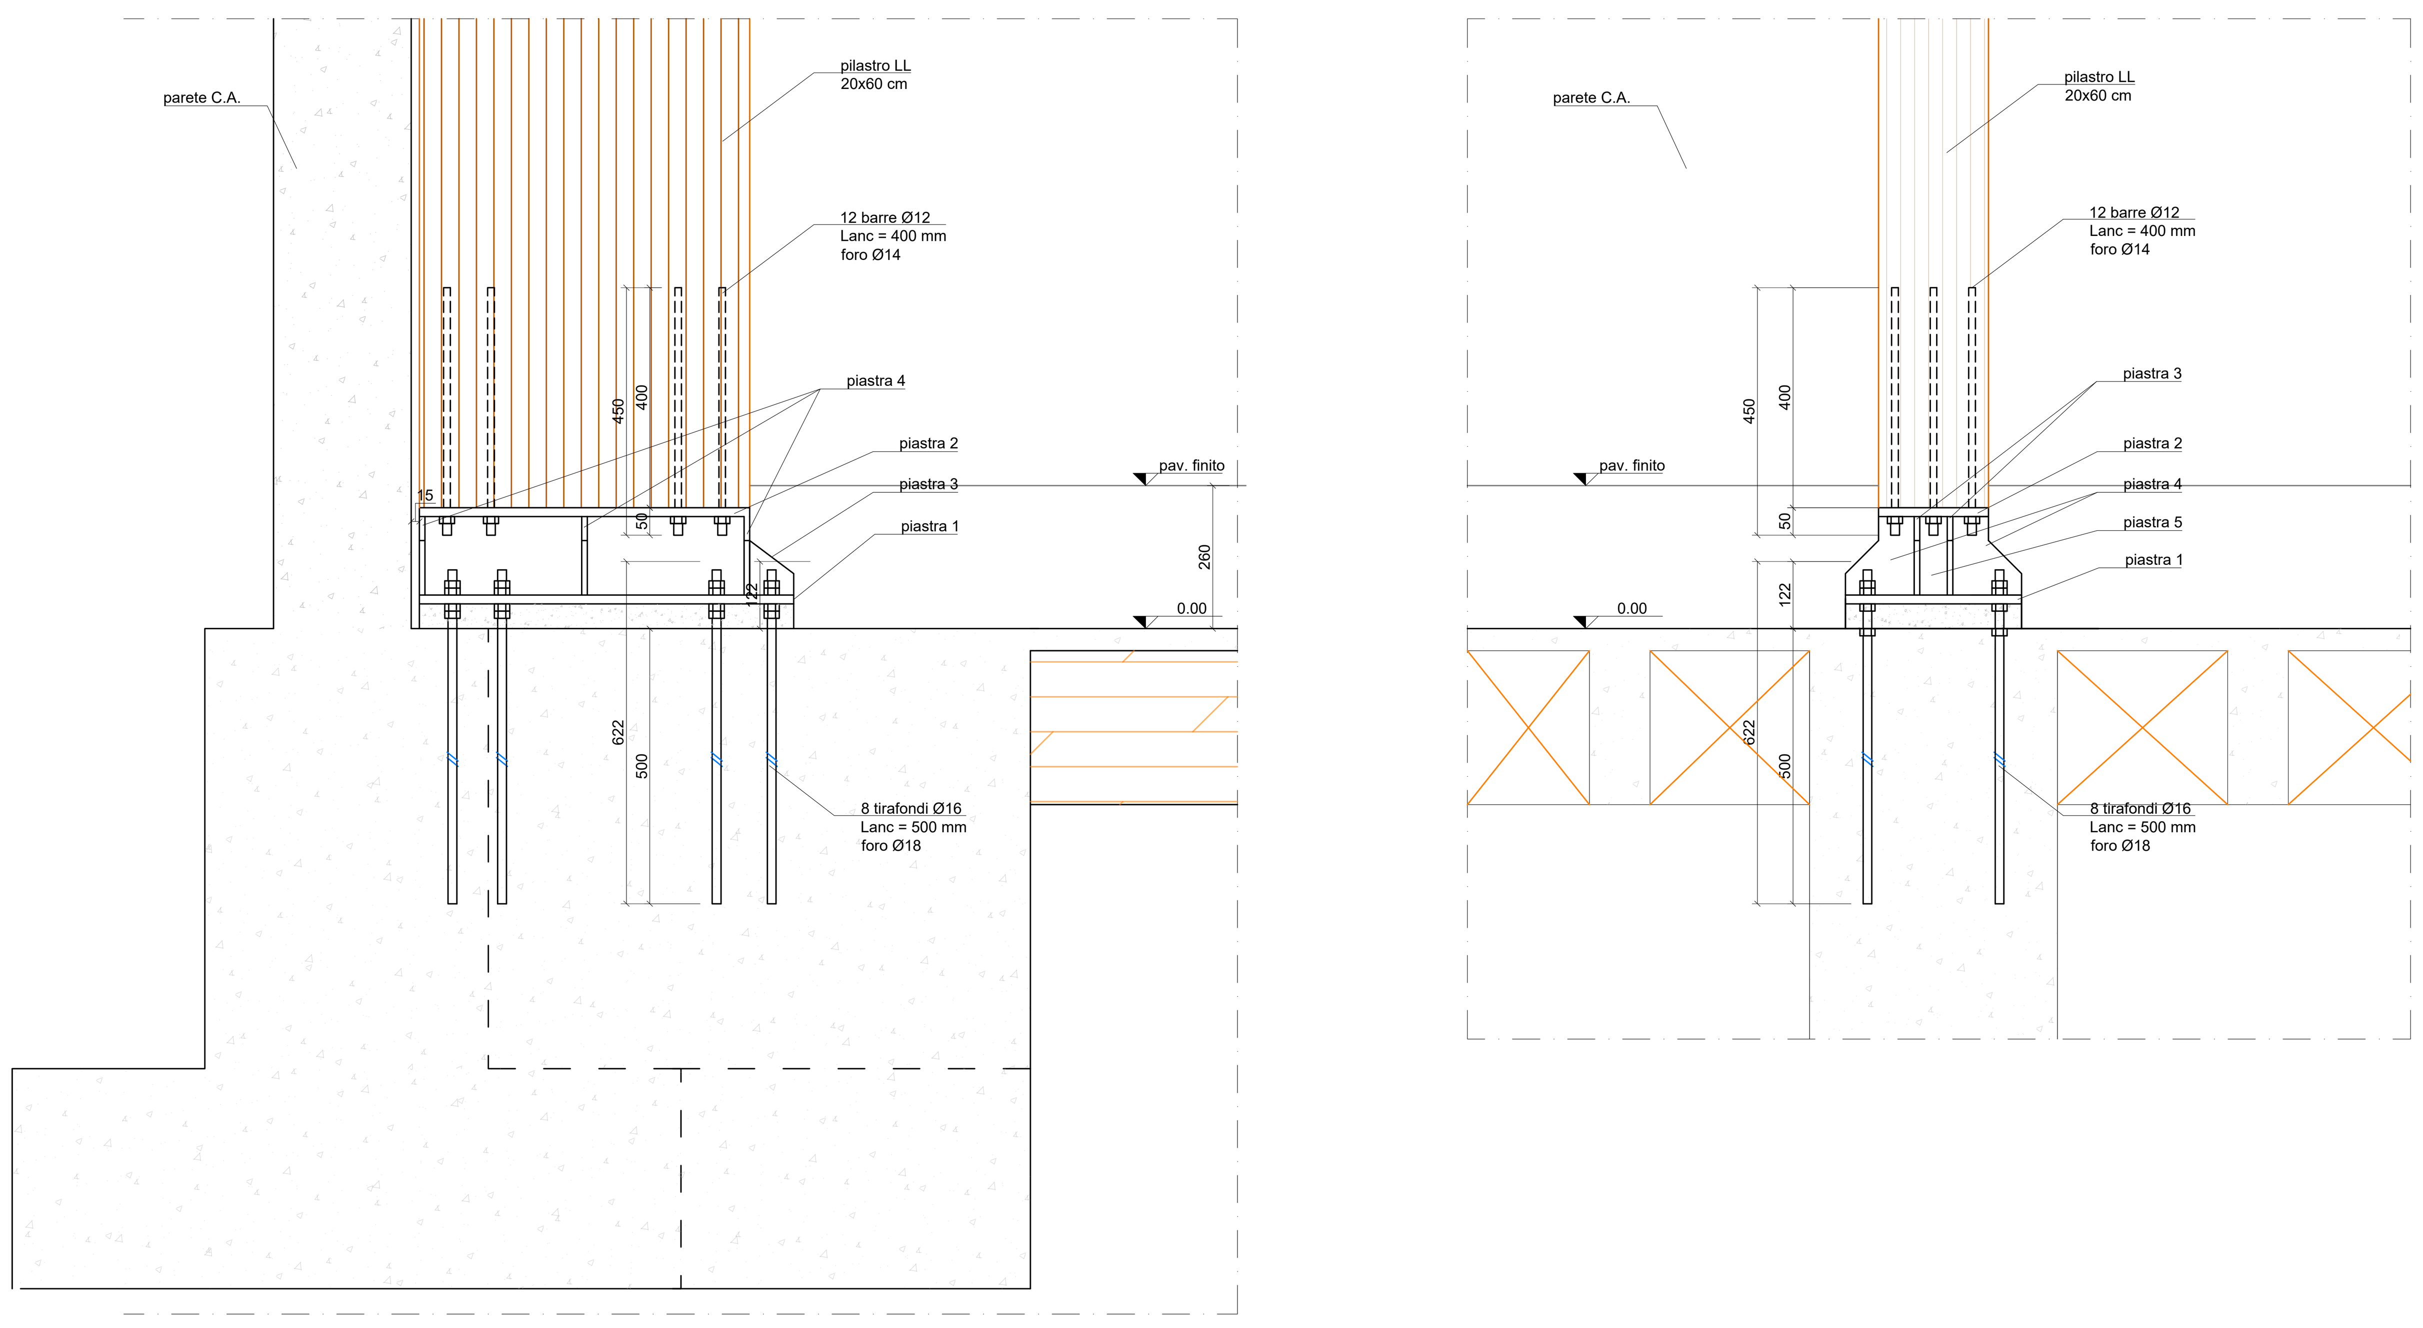

PIANTA

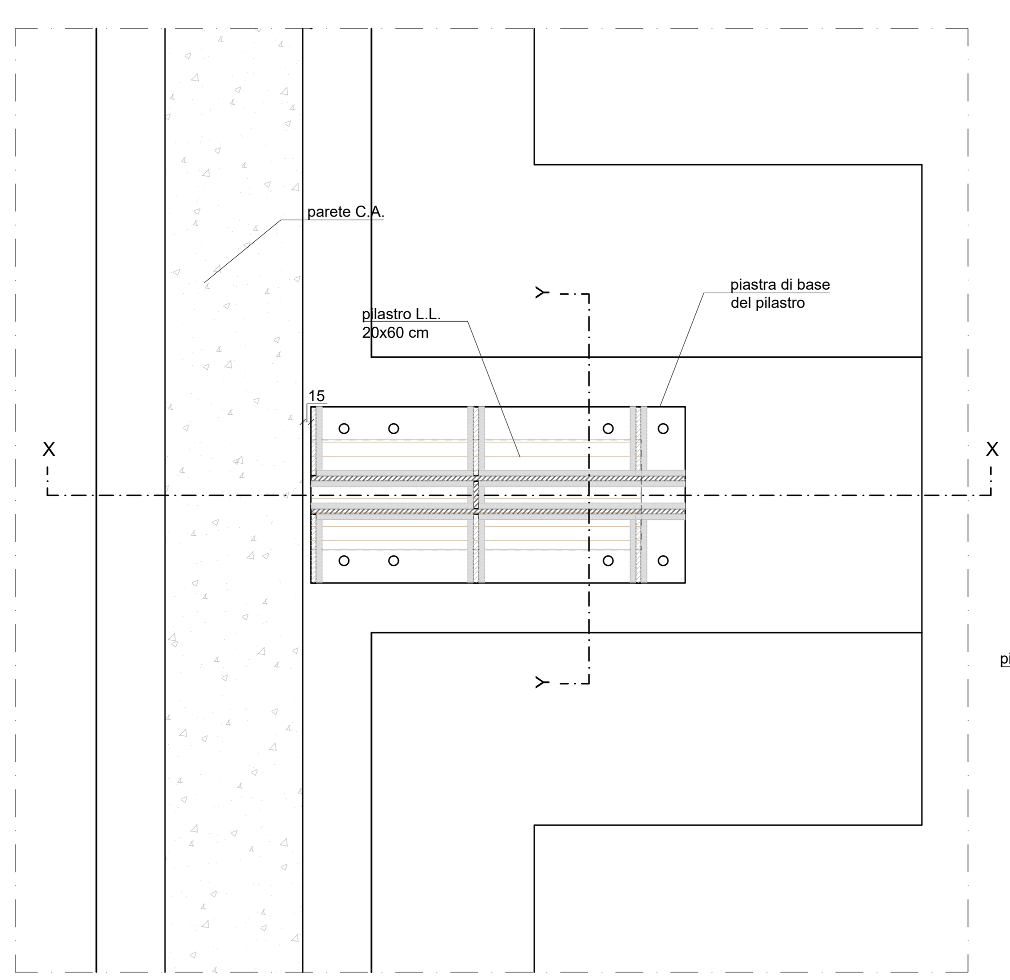

PIASTRA 2 sp. 16 mm
Realizzarne n°1

PIASTRA 1 sp. 16 mm
Realizzarne n°1

PIASTRA 3 sp. 10 mm
Realizzarne n°2

PIASTRA 4 sp. 10 mm
Realizzarne n°6

PIASTRA 5 sp. 10 mm
Realizzarne n°1

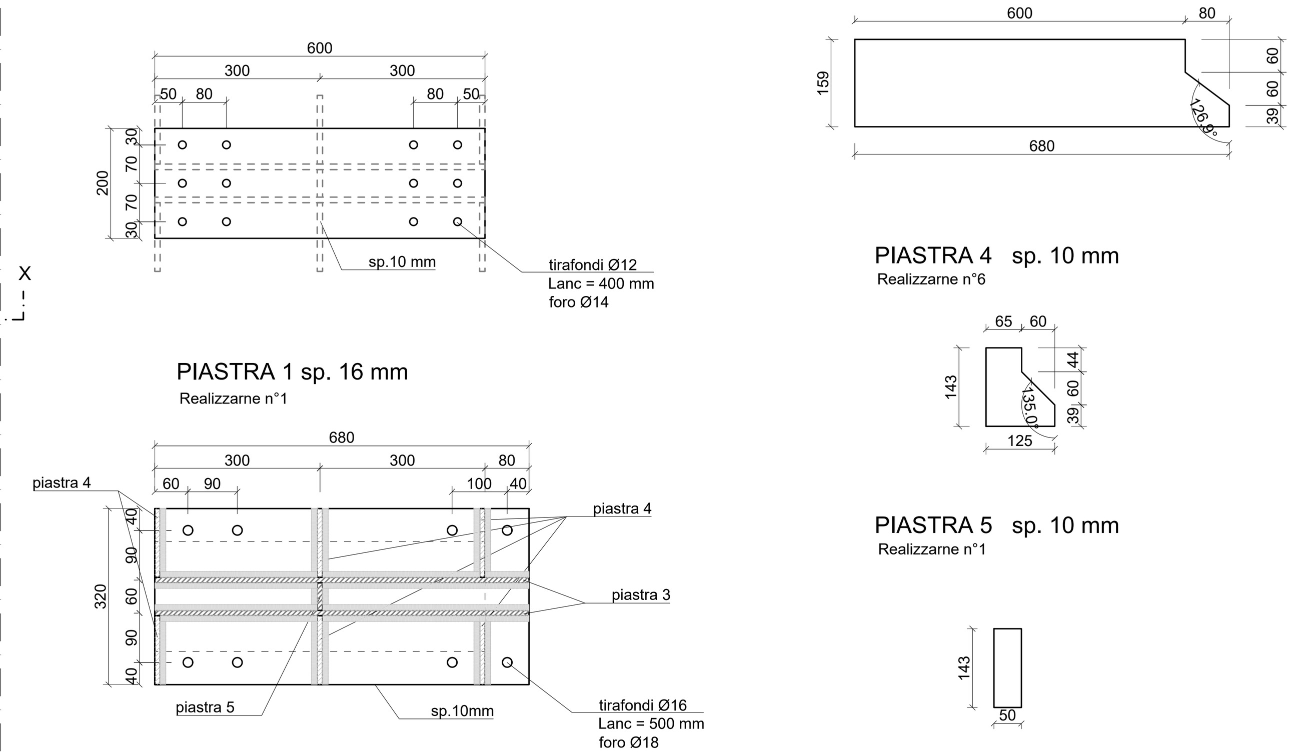

PARTICOLARE ATTACCO PILASTRO LEGNO-CLS

Scala 1:10

PROSPETTO

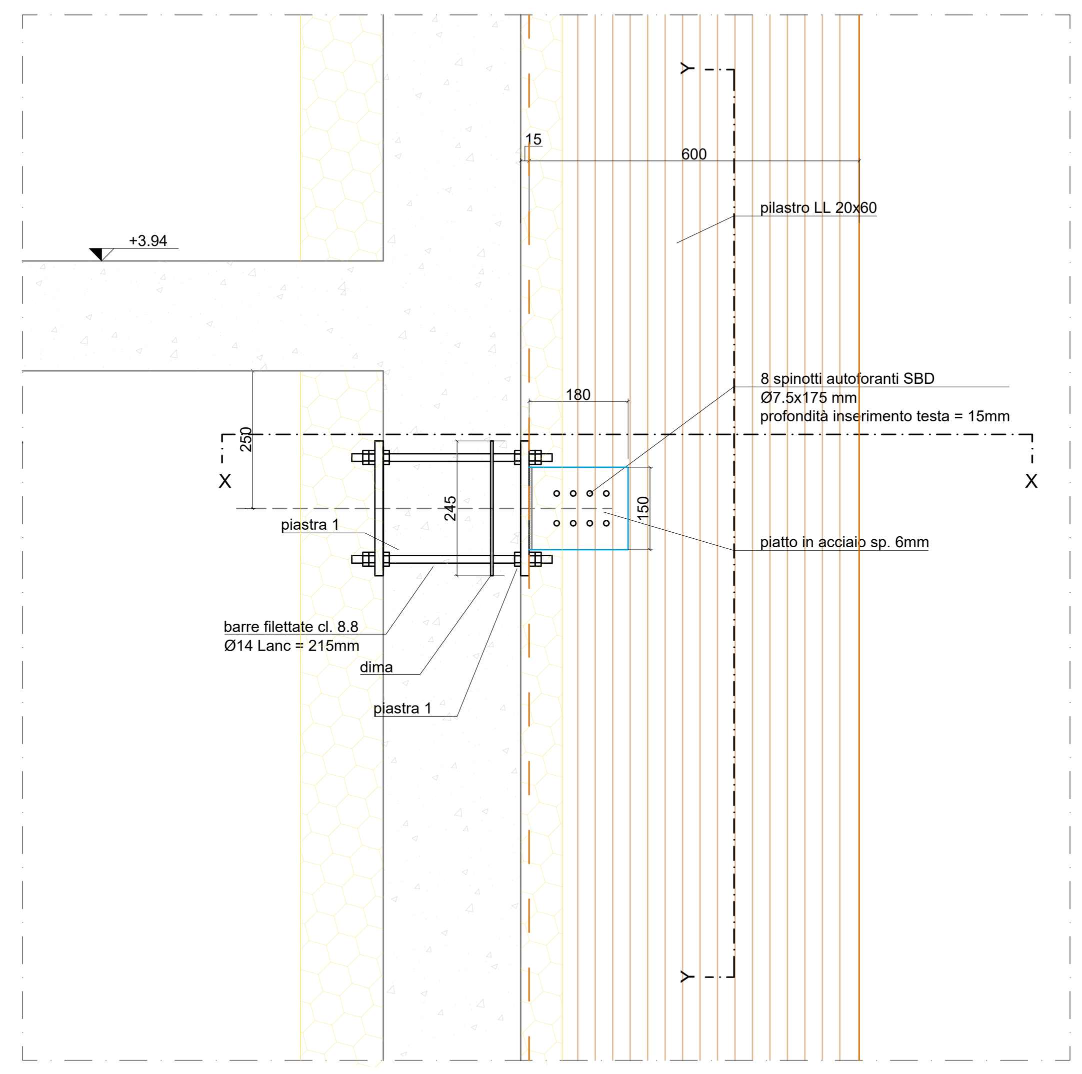

SEZIONE Y-Y

Materiale piastra e nervature: Acciaio S355
Spessore dei cordoni di saldatura: 5 mm

PIASTRA 1 sp. 15 mm
Realizzarne n°2

PIASTRA ACCIAIO sp. 6 mm

SEZIONE X-X (PIANTA)

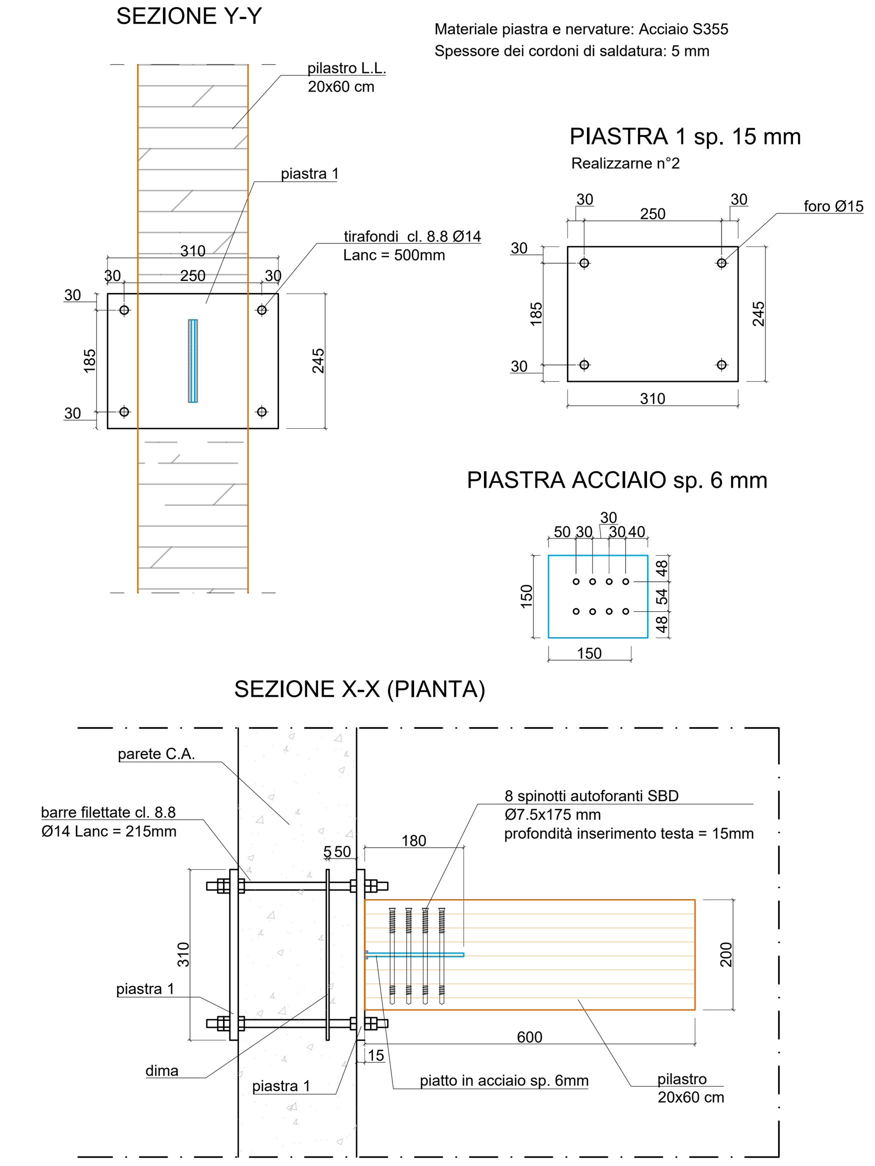

COMUNE DI EMPOLI
CITTA' METROPOLITANA DI FIRENZE

REALIZZAZIONE DELLA NUOVA SCUOLA PRIMARIA
IN VIA LIGURIA AD EMPOLI

EUTECNE

INGEGNERI DELLA PROVINCIA DI PERUGIA
FRANCESCO ARDINO
SETTORE CIVILE E AMBIENTALE
SETTORE INDUSTRIALE
SETTORE DELL'INFORMAZIONE

PROGETTO ESECUTIVO

ATI DI PROGETTAZIONE:

MANDATARIA
EUTECNE
Architettura | Ingegneria
Via A. Volta, 88_06135 Perugia
T +39 075 32 761

Via Roma, 20/a_57034 Campo nell'Elba (Li)
T/F +39 0565 977 589

Via Marconi, 14/a_06012 Città di Castello (PG)
T +39 0758550900

office@eutecne.it
www.eutecne.it

MANDANTI
F&M ingegneria
Via Belvedere, 8-10
30035Mirano(VE)

SINERGIE PROGETTI
Via G.Di Vittorio, 15
20017 Rho (MI)

RESPONSABILE DELLA PROGETTAZIONE
ING. FEDERICO FRAPPI

GRUPPO DI PROGETTAZIONE
Dott. Ing. Francesco ARDINO
Dott. Arch. Olimpia LORENZINI
Ing. Sonia ANTONELLI
Dott. Ing. Noemi BRIGANTI
Dott. Ing. Luca DELL'AVERSANO
Dott. Arch. Debora PALUMMO
Dott. Ing. Maura MARTORELLI
Dott. Arch. Luca FRAPPI
Dott. Geol. Armando GRAZI
Dott. Ing. Martina RICCI
Dott. Ing. Giulia BENEDETTI
Dott. Ing. Massimo FALCINELLI
Dott. Ing. Sandro FAVERO
Dott. Ing. Tommaso TASSI
Dott. Ing. Alessandro BONAVENTURA
Dott. Ing. Federico ZAGGIA
Dott. Ing. Paolo BINDI
Dott. Ing. Dario BANDI

COMMITTENTE:
COMUNE DI EMPOLI
R.U.P. Ing. Roberta SCARDIGLI

TITOLO	DETTAGLI DELLE STRUTTURE IN LEGNO TAV.1 DI 3	COMMESSA	ELABORATO	REVISIONE
		C51E	SLA1	A
		SCALA	1:10	

CODICE COMMESSA C51E_SLA1A

REV.N	DATA	MOTIVO DELLA EMISSIONE	ESEGUITO	CONTROLLATO	APPROVATO
A	SET. 2021	PROGETTO ESECUTIVO	E.GENNARI	F.ARDINO	F.FRAPPI