



planimetria piano primo

scala 1:100

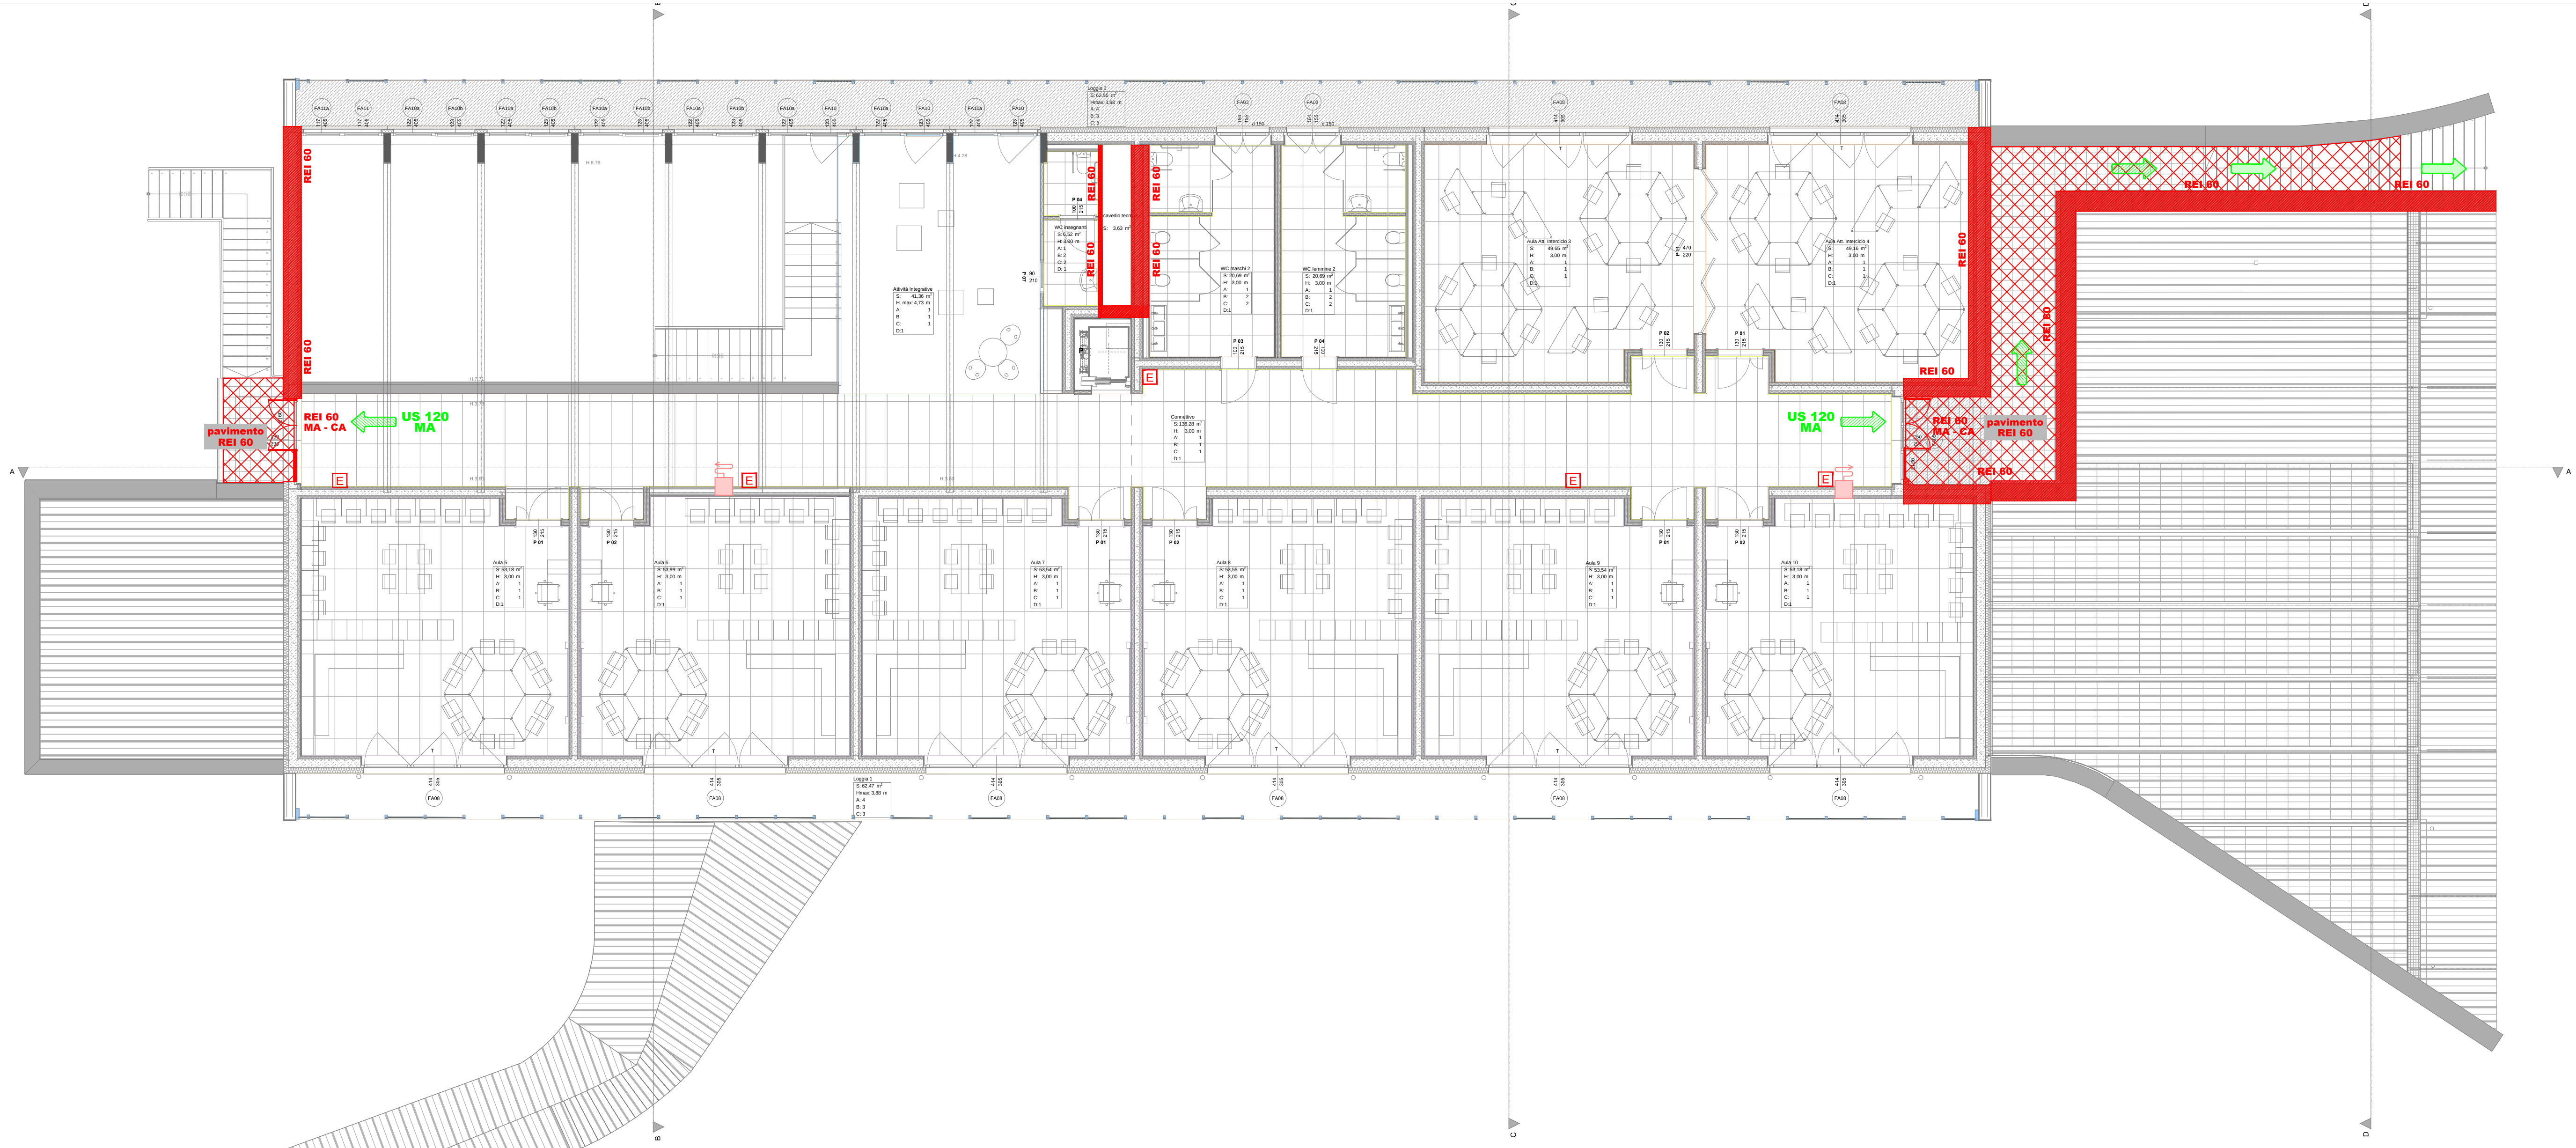

planimetria piano terra

scala 1:100

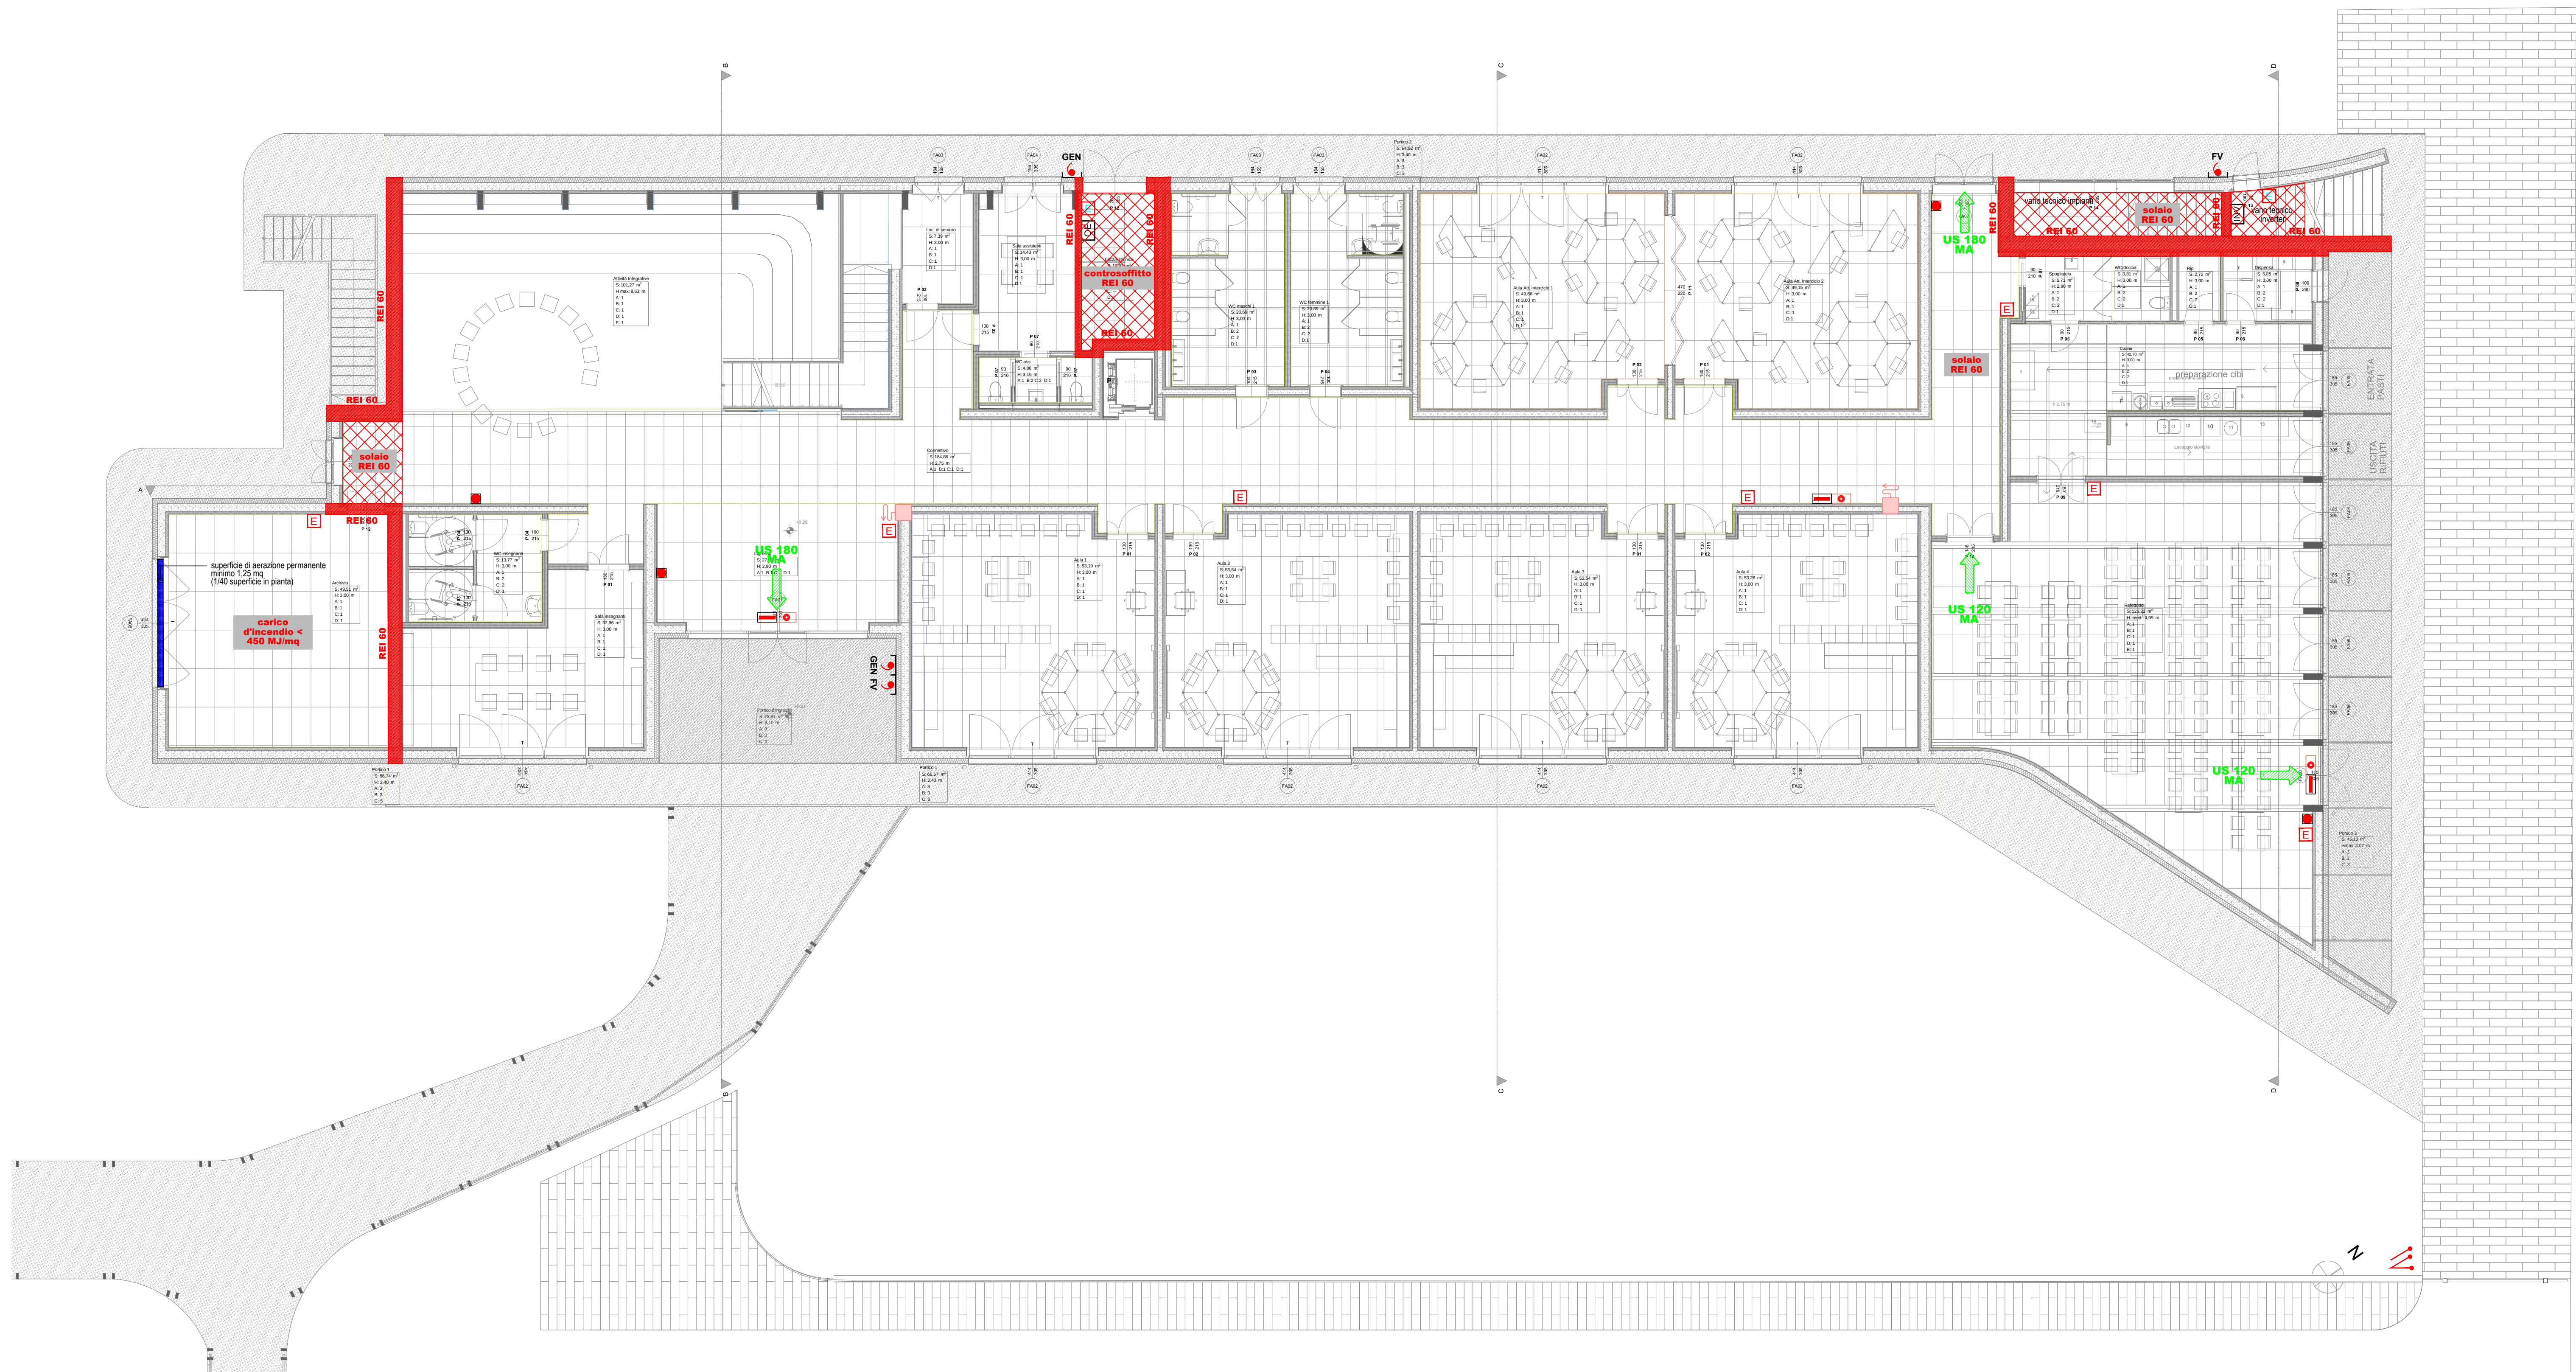


legenda

REI	struttura con caratteristiche di resistenza al fuoco
→	via di uscita orizzontale con indicazione del numero di persone
→	via di uscita verso il basso con indicazione del numero di persone
E	estintore portatile, classe non inferiore a 21A 89BC (es. a polvere, 6 kg)
E	estintore portatile a CO2, da utilizzare in presenza di impianti elettrici
GEN	interruttore elettrico generale di sgancio
FV	interruttore elettrico generale di sgancio impianto fotovoltaico
US	naspi UNI 25, conforme UNI EN 671-1, completo di manichetta semirigida 20 m UNI 9487 e lancia in alluminio a tre effetti con ugello in ottone, portata minima 35 litri e pressione residua 1,5 bar, installazione in cassetta ad incasso o a parete
P	pulsante di allarme con pannello a sfondamento
L	pannello luminoso di segnalazione
A	segnalatore acustico
INV	inverter
QE	quadro elettrico

COMUNE DI EMPOLI
CITTA' METROPOLITANA DI FIRENZE

REALIZZAZIONE DELLA NUOVA SCUOLA PRIMARIA
IN VIA LIGURIA AD EMPOLI

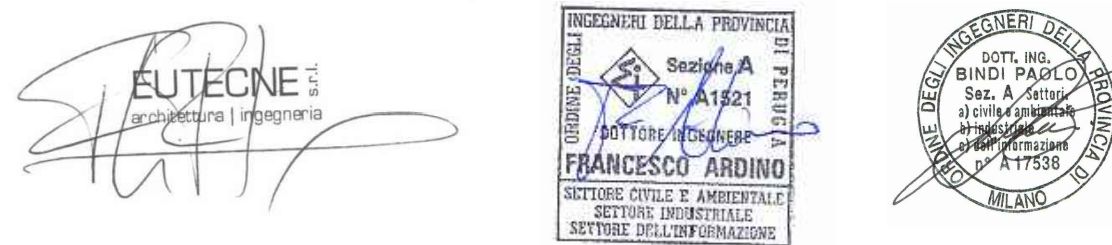

PROGETTO ESECUTIVO

ATI DI PROGETTAZIONE: MANDATARIA EUTECNE Architettura Ingegneria Via A. Volta, 88, 06135 Perugia T +39 075 52 761 Via Roma, 206, 51104 Campo nell'Elba (LI) T +39 0565 977 989 Via Manzoni, 14/v, 06012 Città di Castello (PG) T +39 075 525550 office@eutecne.it www.eutecne.it	MANDANTI FOM Ingegneria Via Belvedere, 9/10 30039 Marostica (TV) ENERGIE Via G. Di Vittorio, 15 20137 Milano (MI)	COMMITTENTE: COMUNE DI EMPOLI R.U.P. Ing. Roberta SCARDIGLI
--	--	--

TITOLO	PREVENZIONE INCENDI - CORPO A PLANIMETRIE PIANI TERRA E PRIMO	COMMESSA	ELABORATO	REVISIONE
		C51D_	PA02	A
CODICE COMMESSA	C51D_	SCALA	1:100	
REV. N	DATA	MOTIVO DELLA EMISSIONE	ESEGUITO	CONTROLLATO
A	SET. 2021	PROGETTO ESECUTIVO	P. BINDI	F. FRAPPI