



Planimetria 1:10'000 (base CTR)

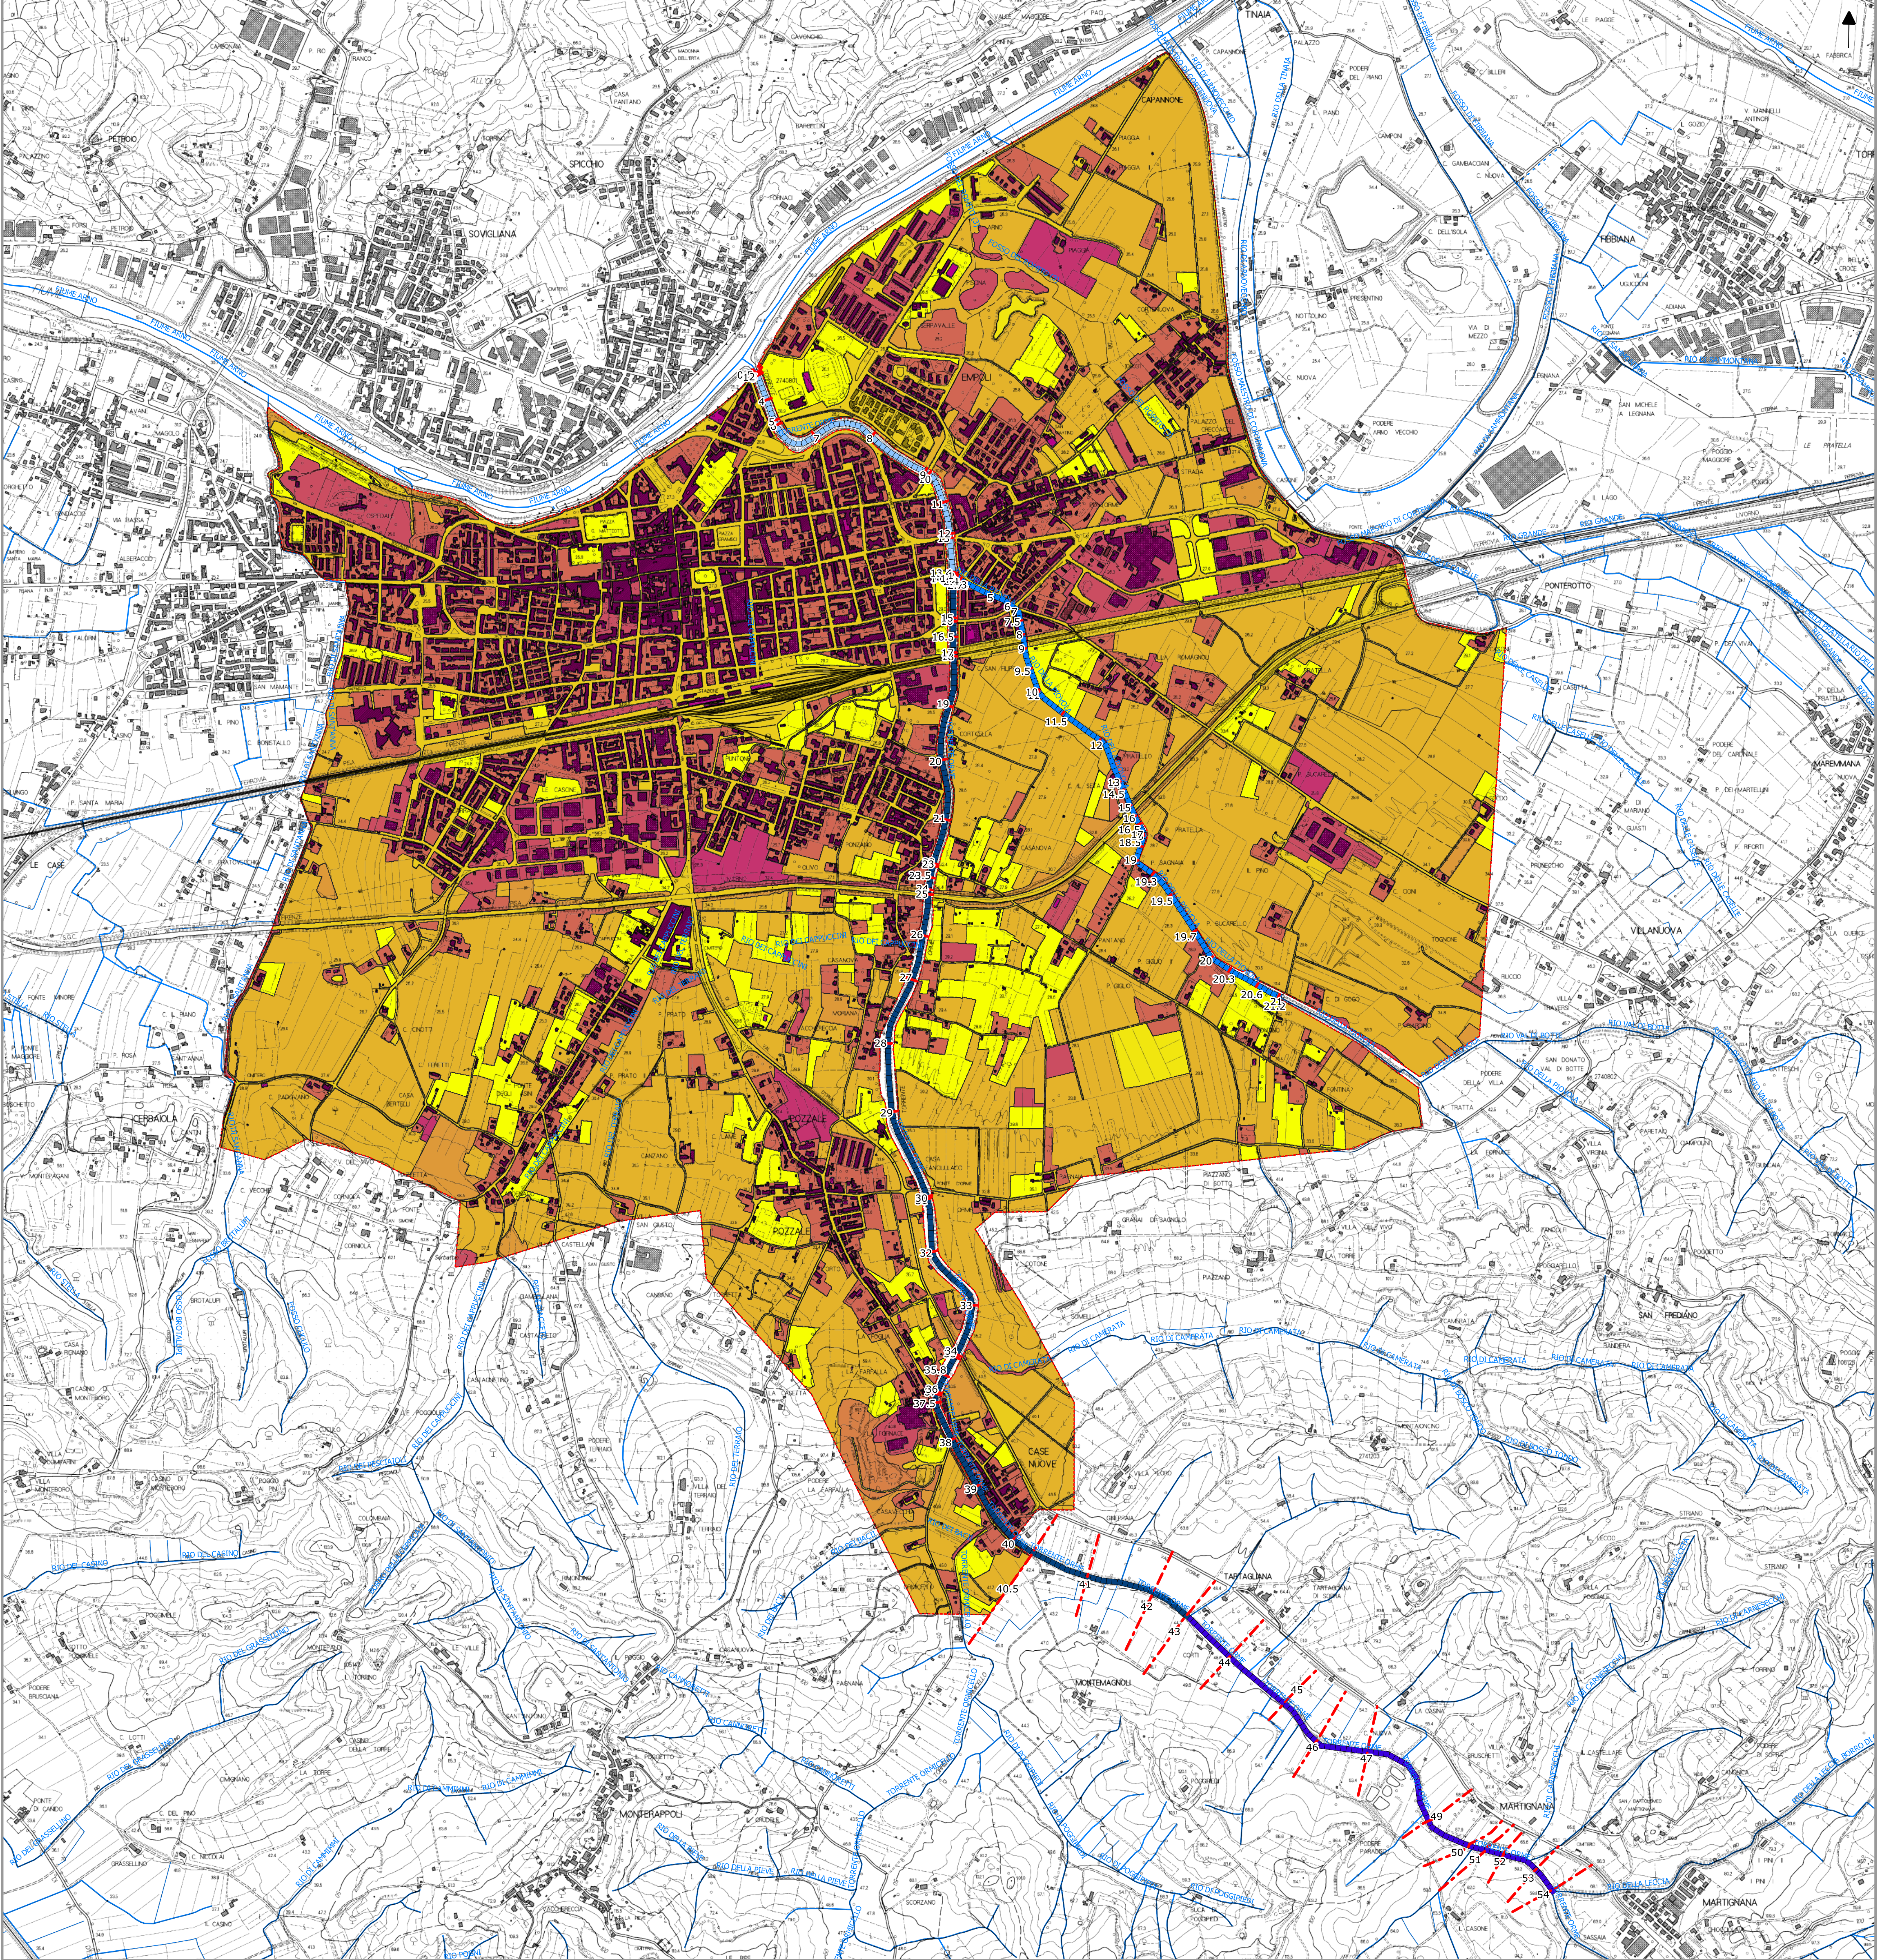

Inquadramento 1:60'000 (base IGM)

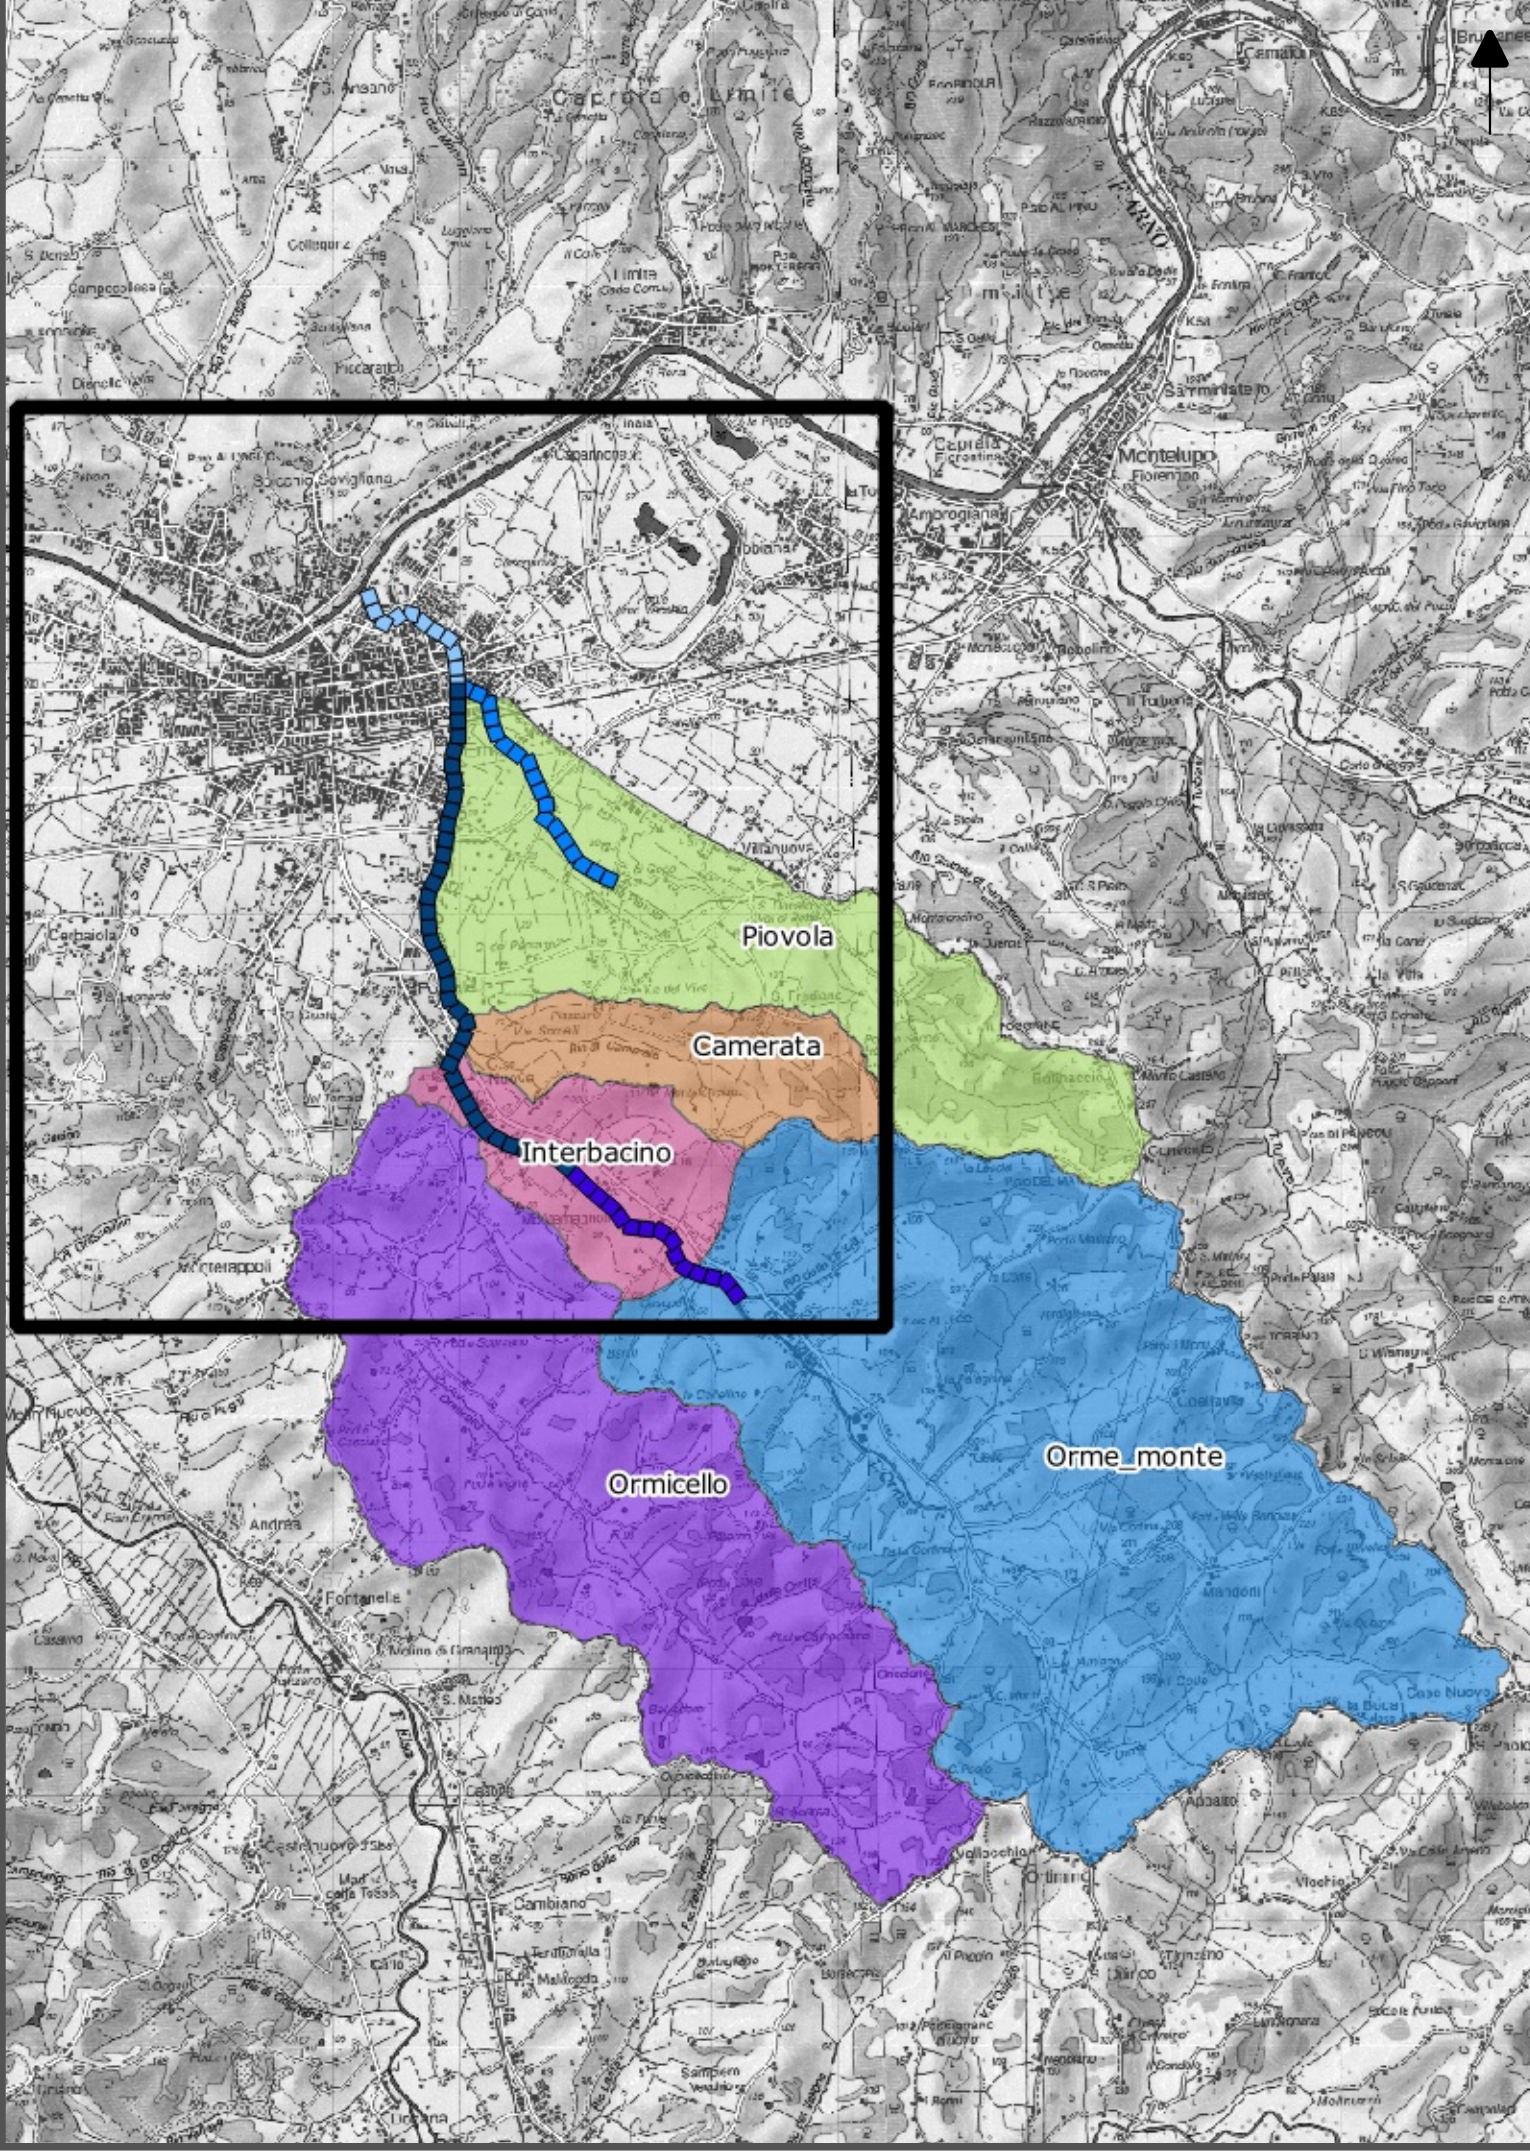

LEGENDA

HEC-RAS_Aste	HEC-RAS_Manning_n_APE	Sottobacini_modello_idrologico
Orme_monte	0.023	Camerata
Piovola	0.035	Interbacino
Orme_valle	0.038	Orme_monte
Orme_Cassa 4	0.043	Orme_valle
HEC-RAS_Sezioni	0.058	Piovola
HEC-RAS_APE	0.104	
	0.115	
	0.23	
	0.298	
	10	



Regione Toscana



Comune di Empoli



Consorzio di Bonifica 3 Medio Valdarno
Via G. Verdi, 16 - 50122 FIRENZE
tel: 055 240269; fax: 055 241458; e-mail: info@cbmv.it

Titolario 13_1_153

Torrente Orme (Lotto A). Cassa di espansione Orme 4. Ponte sul Torrente Orme e nuovo tracciato Via delle Coltelle.

Codice regionale DODS2019FI0006

PROGETTO DEFINITIVO

Elaborato	Planimetria del modello idrologico-idraulico	scala
ID_T01		1:10'000



PROGETTISTA
Ing. Jacopo Guerrini

COLLABORATORI
Ing. Andrea Ruggiero
Geom. Massimiliano Lanini

PROGETTISTA STRUTTURALE
Ing. Salvatore Giacomo Morano

GEOLOGI
Dott. Lorenzo Cirri
Dott. Tamara Cantini Casserini

RESPONSABILE DEL PROCEDIMENTO
Ing. Francesco Piragino

gennaio 2020