



Planimetria 1:10'000 (base CTR)

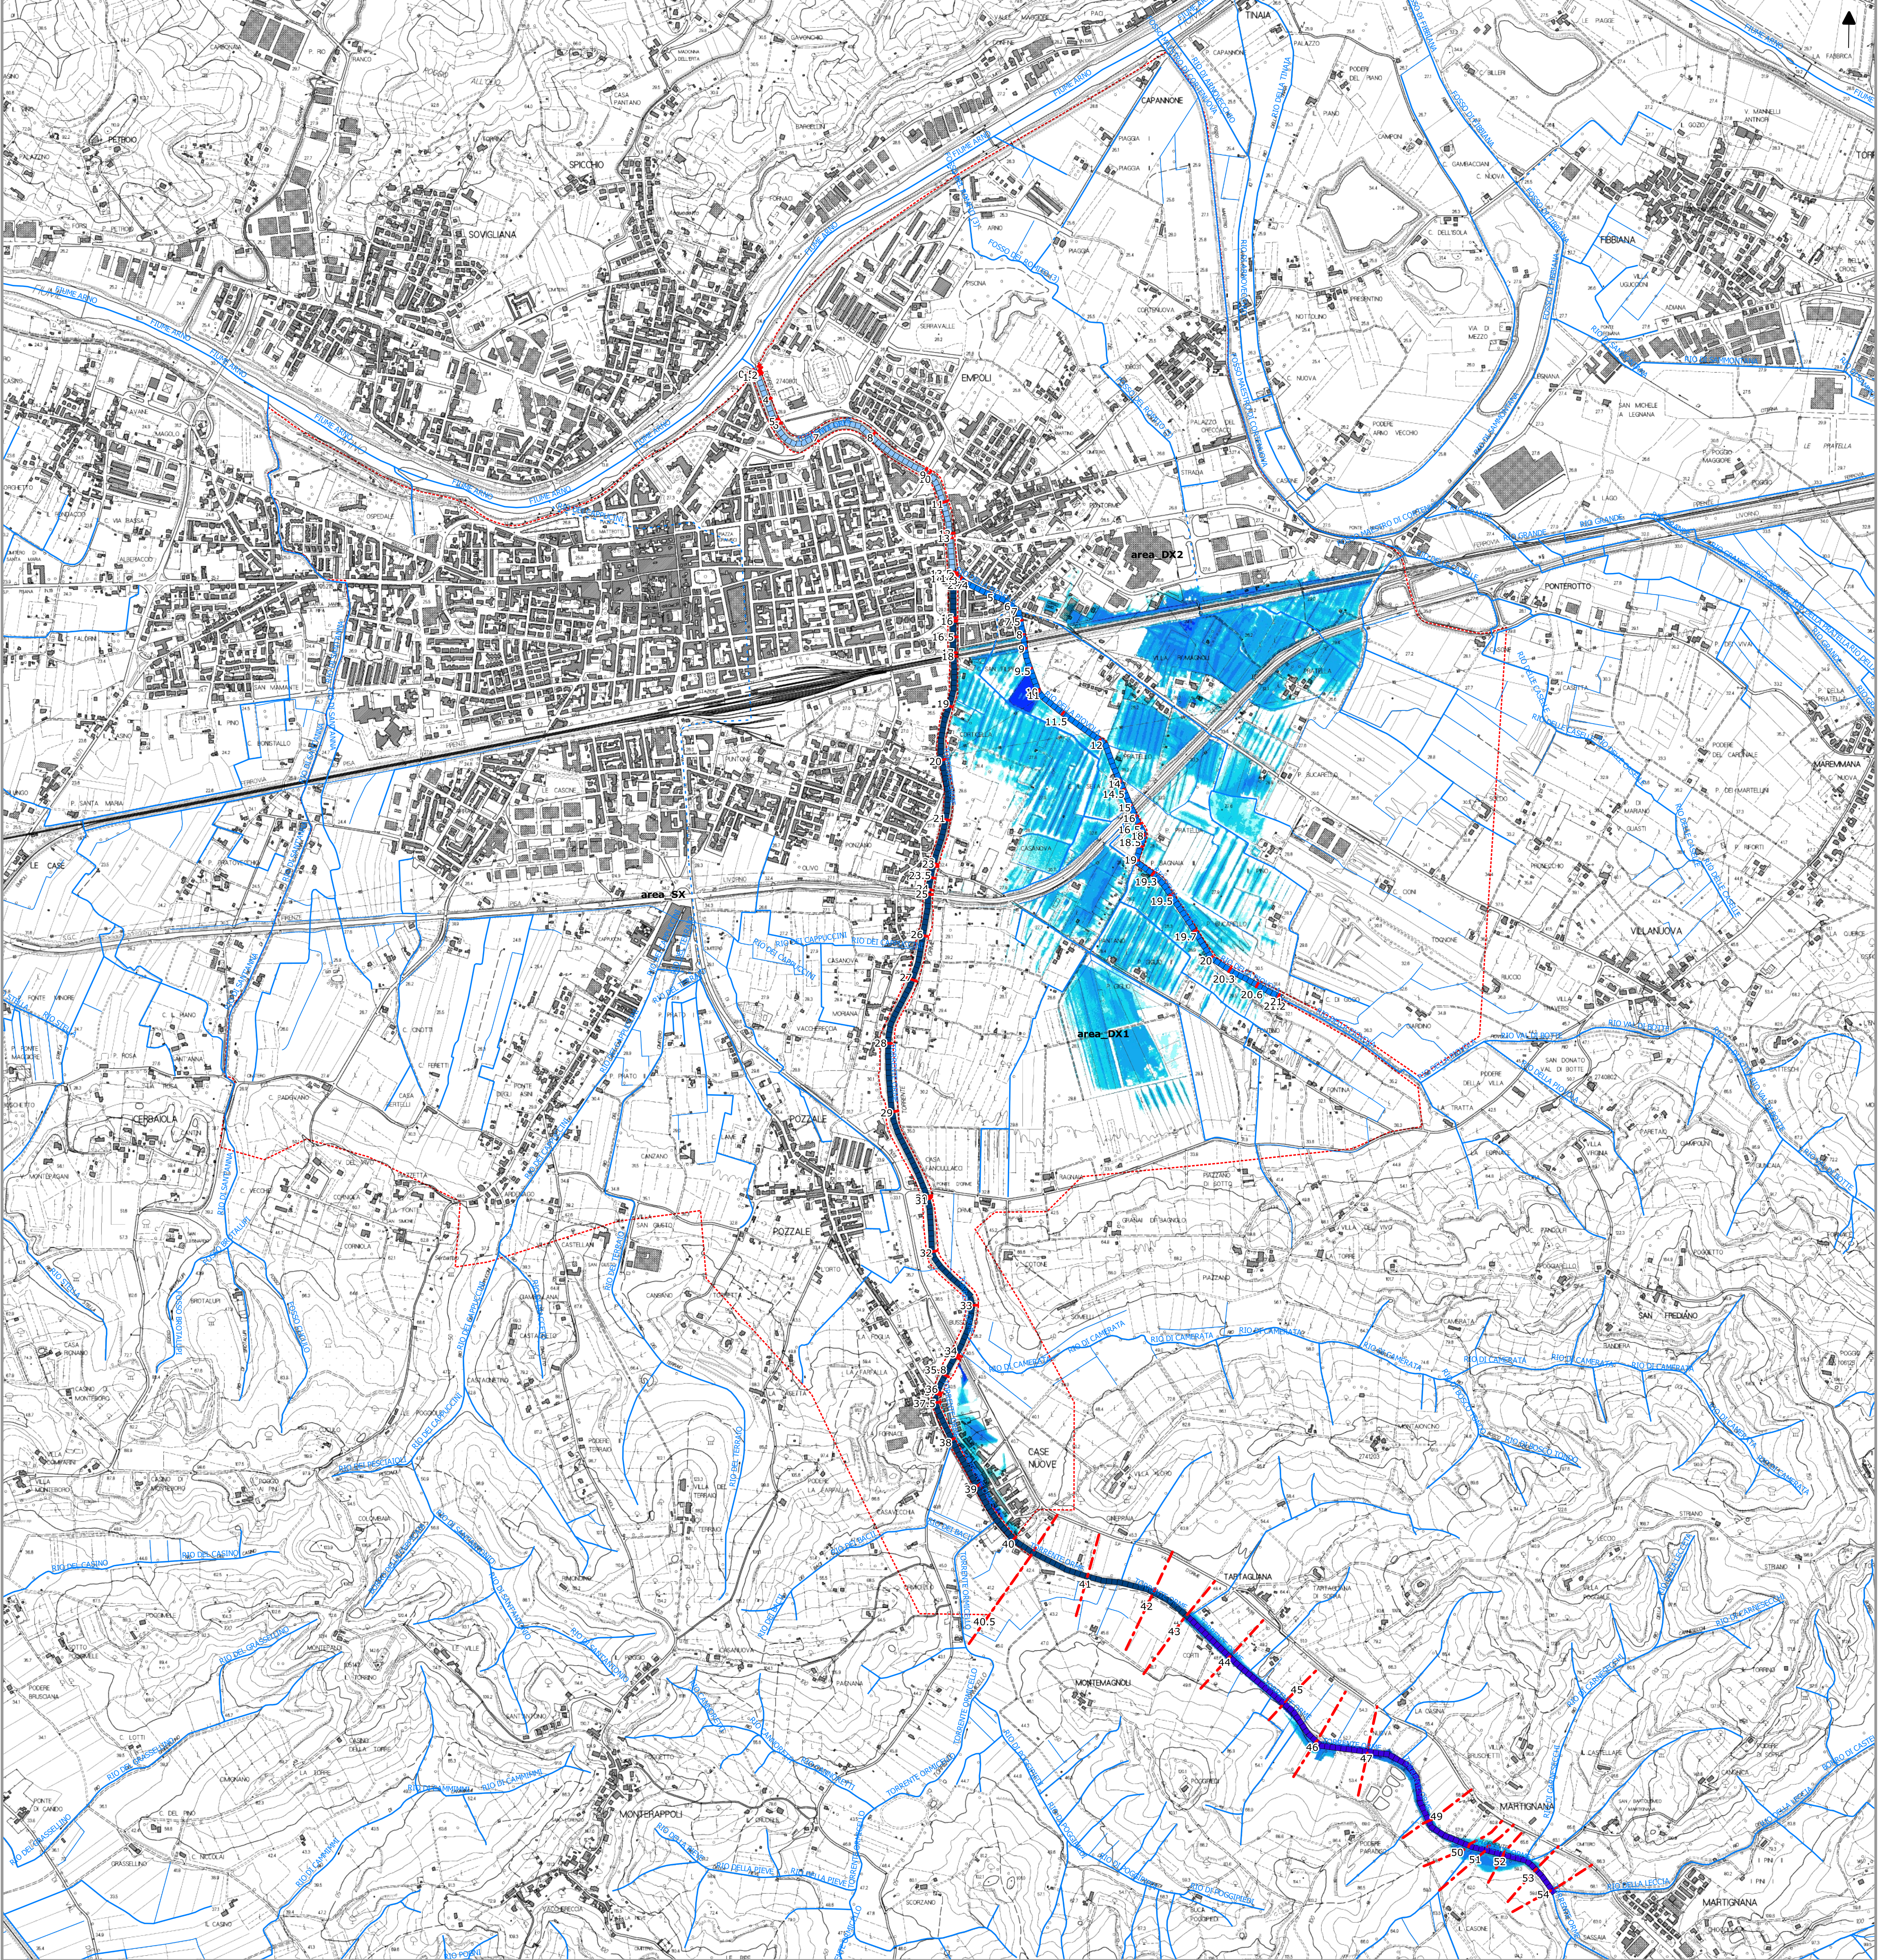

Inquadramento 1:60'000 (base IGM)

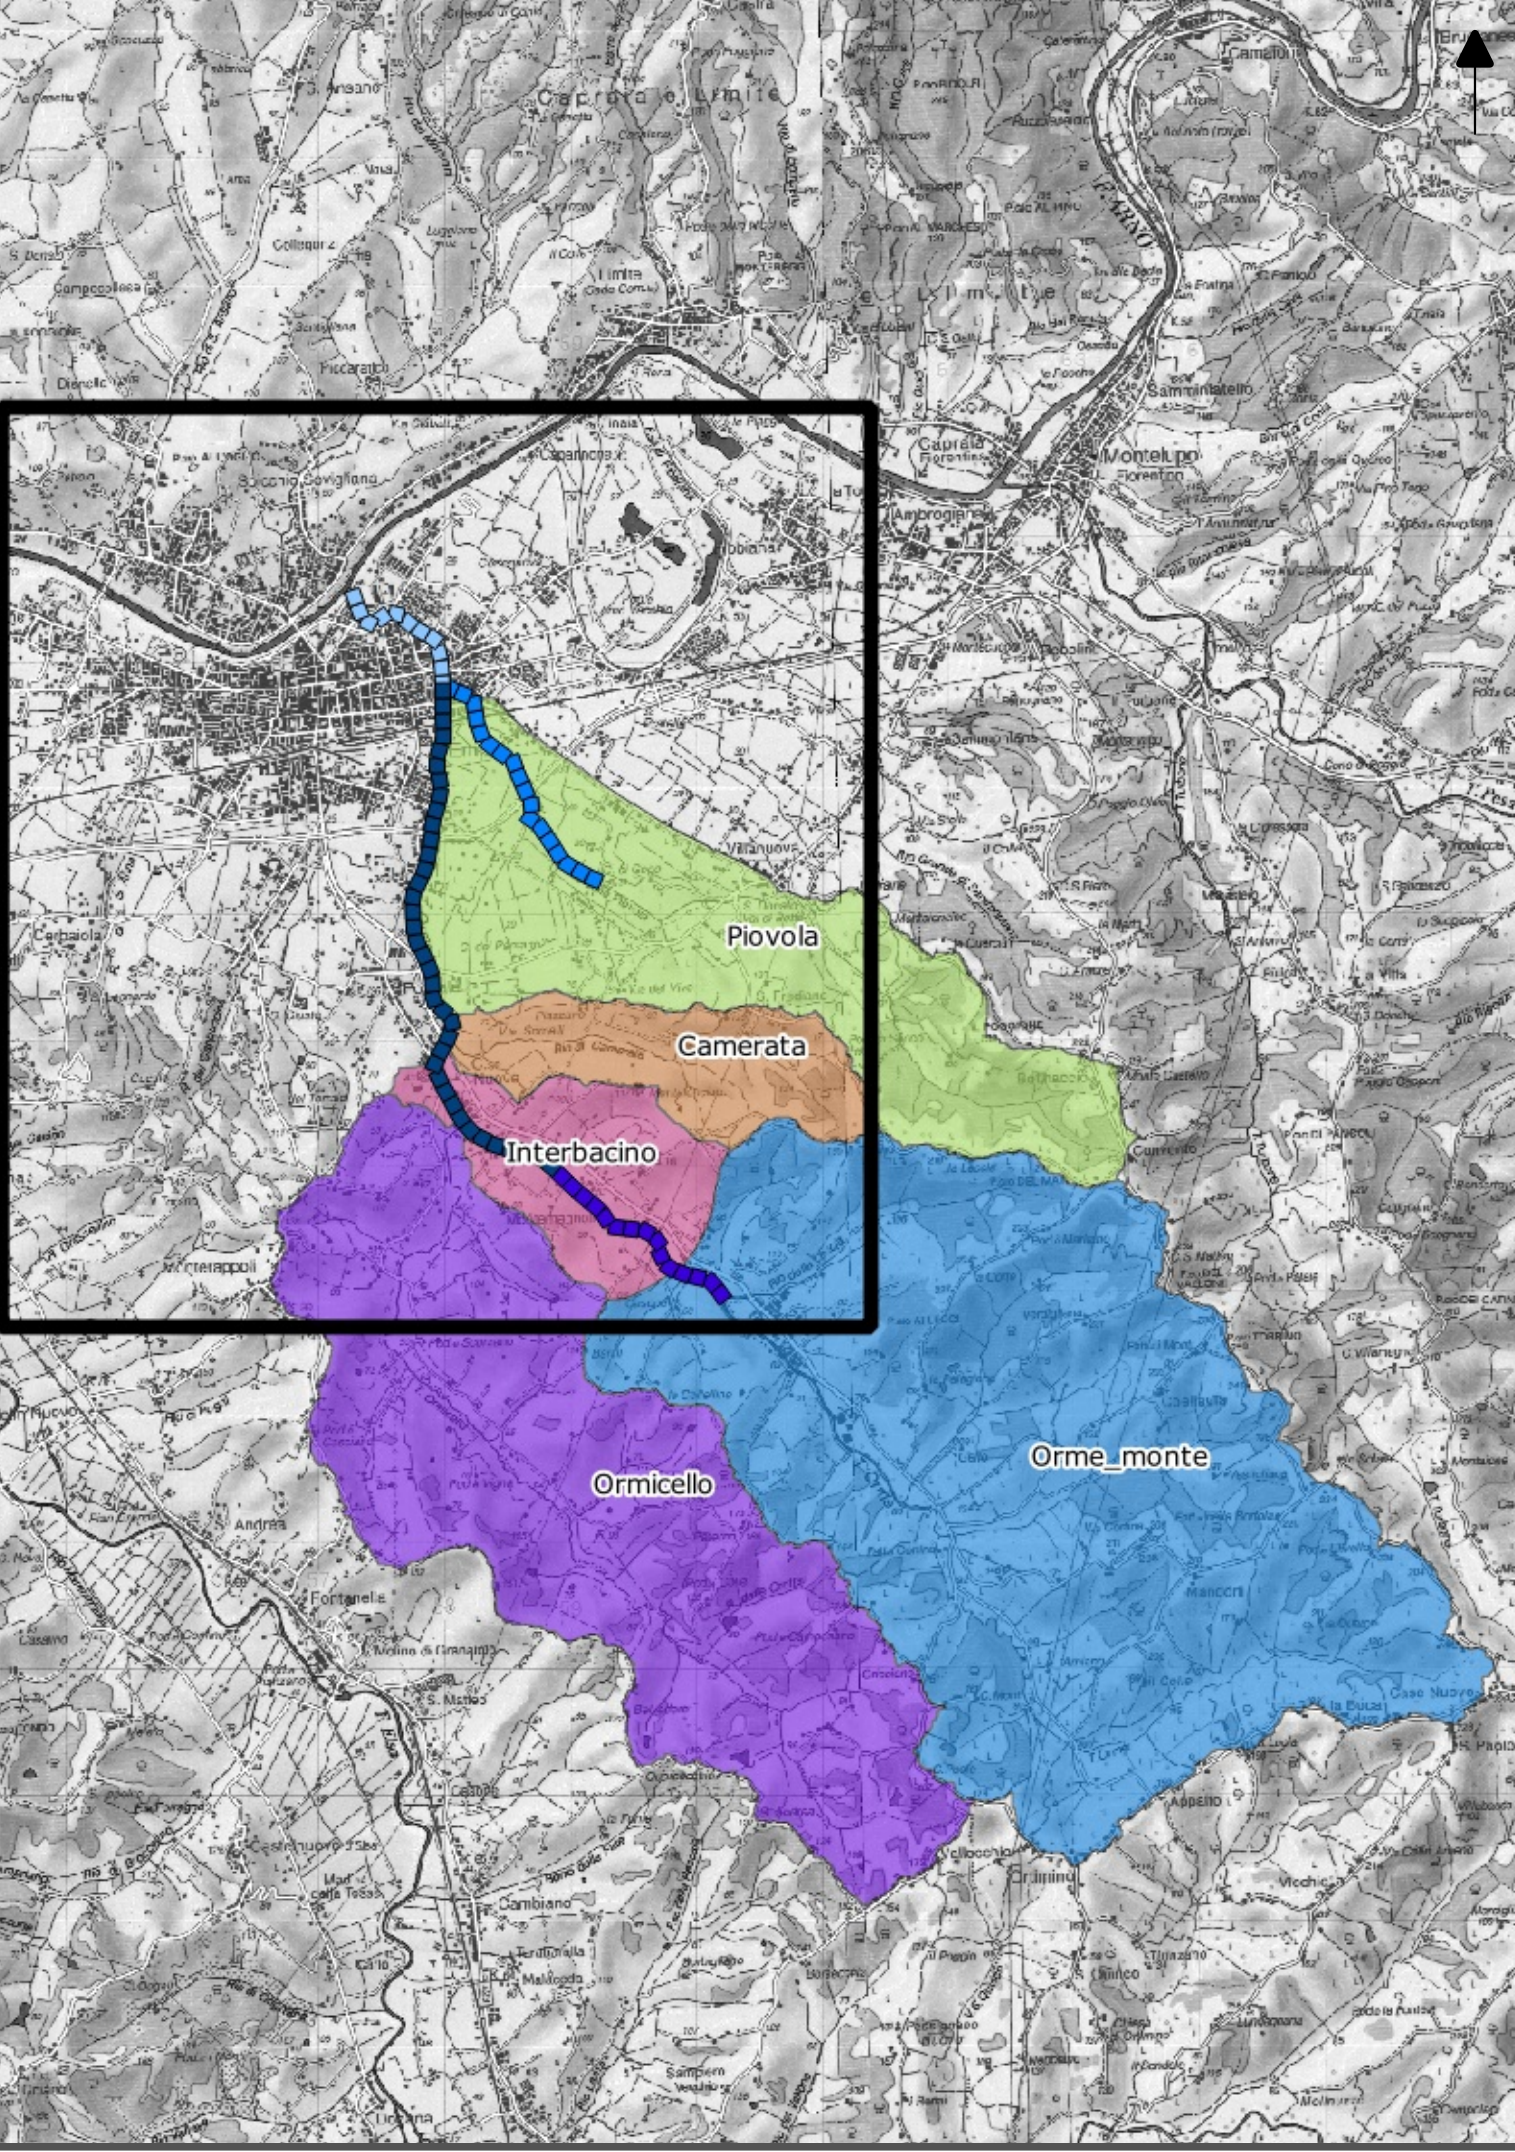

LEGENDA

HEC-RAS_Aste	Battenti [m]	Sottobacini_modello_idrologico
Orme_monte	H<=0.10	Camerata
Piovola	0.10<H<=0.25	Interbacio
Orme_valle	0.25<H<=0.50	Orme_monte
Orme_Cassa 4	0.50<H<=1.00	Ormicello
HEC-RAS_Sezioni	H>1.00	Piovola
HEC-RAS_APE		

Le mappe dei battenti a corredo del presente progetto, fra le quali questa, rappresentano esclusivamente un quadro di insieme per la valutazione degli effetti a larga scala prodotti dalle opere in progetto sul territorio ubicato a valle. Si precisa pertanto che tali mappe non rappresentano proposta di modifica cartografica ai sensi della Normativa vigente (D.Lgs. 49/2010, Delibera AdB Anno 235/2016, L.R. 41/2018).


Regione Toscana


Comune di Empoli



Consorzio di Bonifica 3 Medio Valdarno
Via G. Verdi, 16 - 50122 FIRENZE
tel: 055 240269; fax: 055 241458; e-mail: info@cbmv.it

Titolario 13_1_153
Torrente Orme (Lotto A). Cassa di espansione Orme 4. Ponte sul Torrente Orme e nuovo tracciato Via delle Coltelline.
Codice regionale DODS2019FI0006

PROGETTO DEFINITIVO

Elaborato

ID_T02

Inviluppo dei massimi battenti - stato attuale - tempo di ritorno 10 anni

scala

1:10'000



RESPONSABILE DEL PROCEDIMENTO
Ing. Francesco Piragino

PROGETTISTA
Ing. Jacopo Guerrini

COLLABORATORI
Ing. Andrea Ruggiero
Geom. Massimiliano Lanini

PROGETTISTA STRUTTURALE BRIGLIA-PONTE
Ing. Salvatore Giacomo Morano


GEOLOGI
Dott. Lorenzo Cirri
Dott. Tamara Cantini Casserini
SGF
GEOTECNICO RESPONSABILE

gennaio 2020