



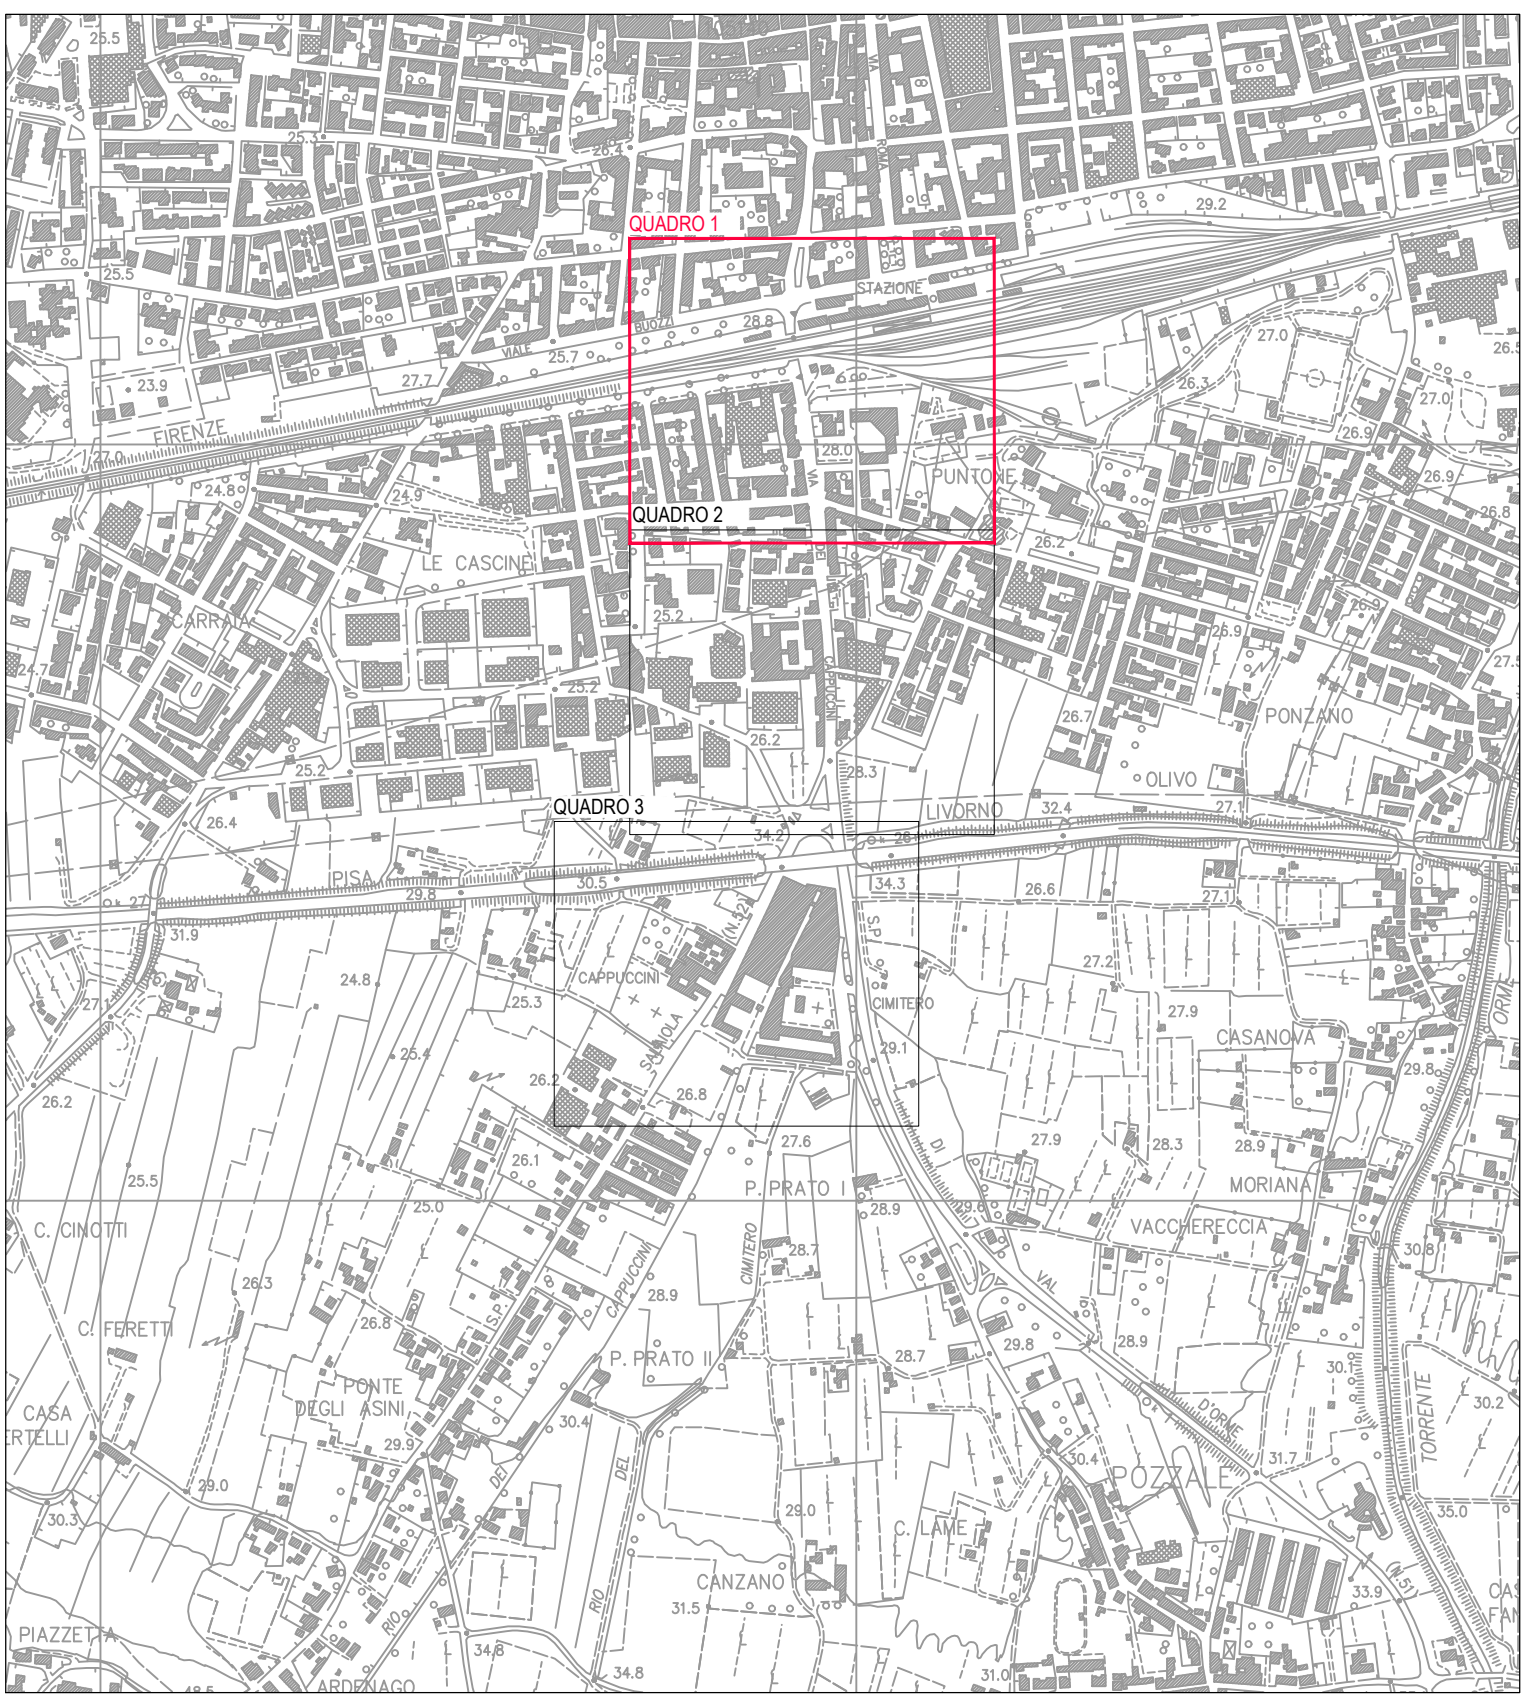

NOTE

- 1) IN CORRESPONDENZA DELLE CADITOIE DEVE ESSERE INTERRUPTA L'ISOLA DI SEPARAZIONE, LADDOVE PRESENTE, PER UNA LARGHEZZA MINIMA DI 50 cm
- 2) IN CORRESPONDENZA DELL'INTERVENTO SULLA STRADA PROVINCIALE SALAIOLA E NECESSARIO PREDISPORRE CAVIDOTTI E POZZETTI PER LA FUTURA ILLUMINAZIONE DELLA PISTA CICLABILE. SARAN' QUINDI POSATO UN CAVIDOTTO Ø125 mm PER L'INTERO TRATTO DI INTERVENTO E POSIZIONATI POZZETTI 40X40 cm AD INTERASSE 20 m

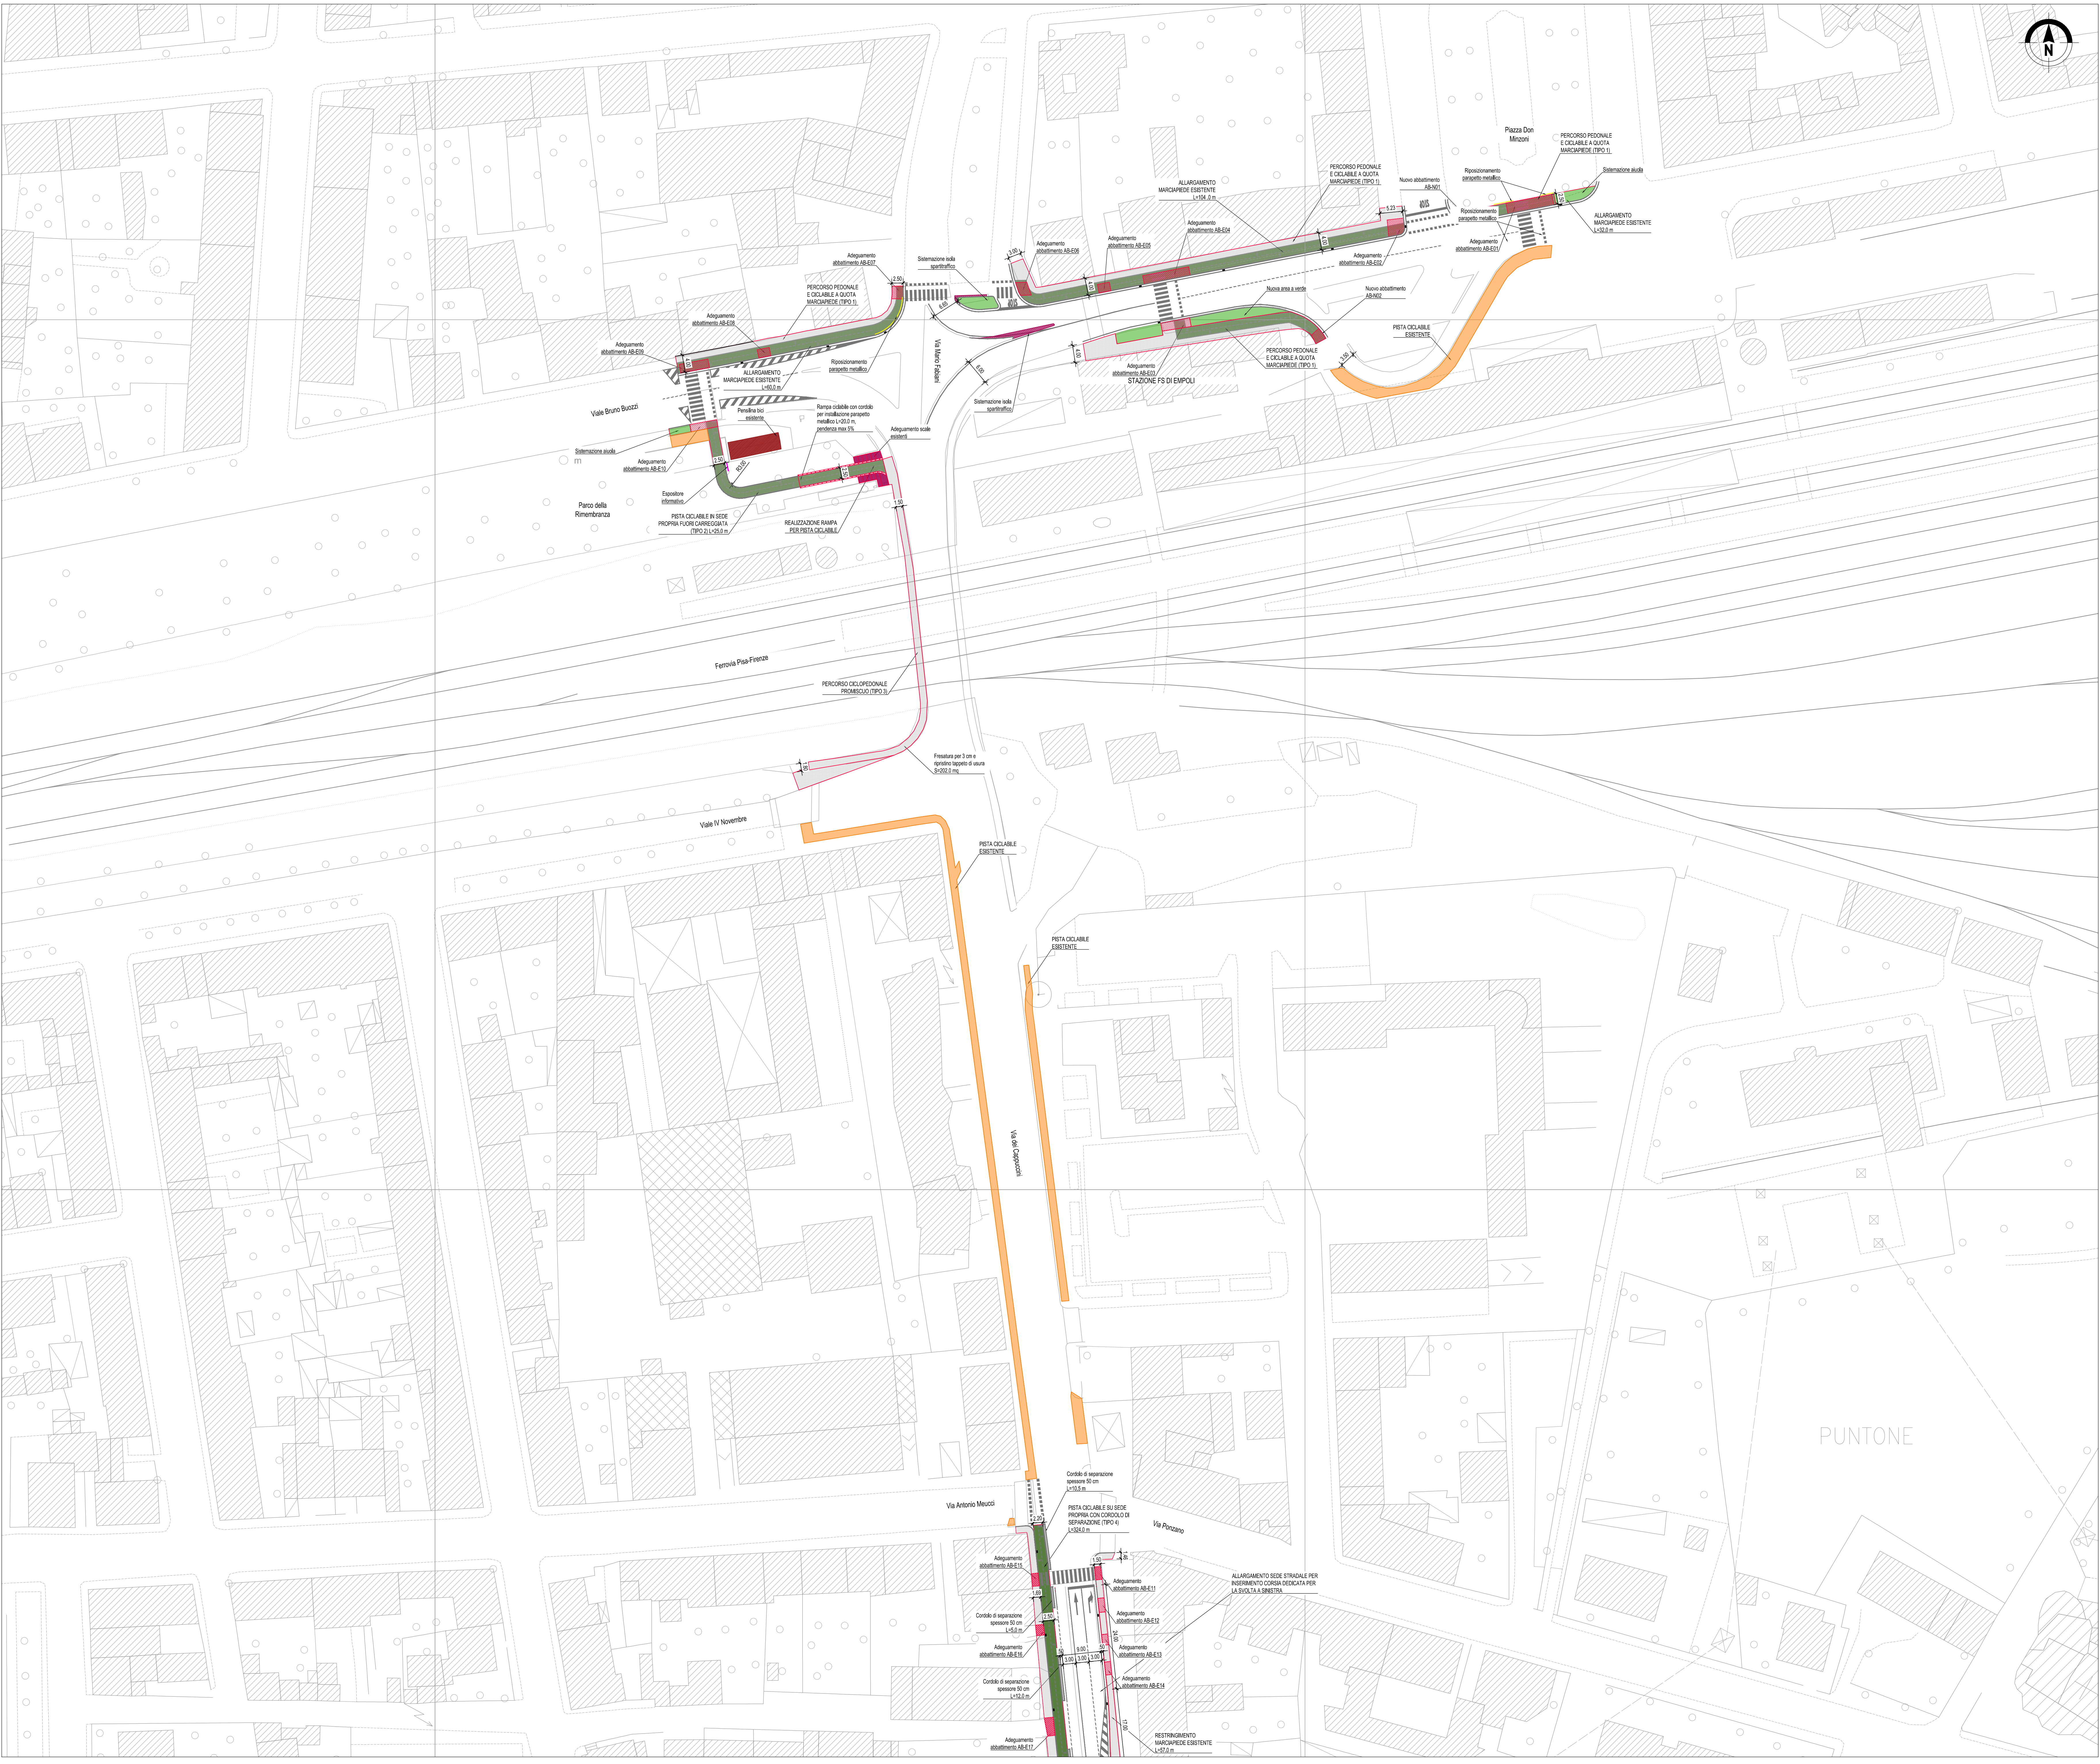

Comune di Empoli

**REALIZZAZIONE DI UNA PARTE DELLA RETE
PORTANTE CICLABILE IN ATTUAZIONE DEL BICIPLAN
Secondo Stralcio**

Progetto Definitivo

**Planimetria di progetto
Quadro 1**

NOME FILE:		SCALA:		DATA:	
2202 PD STD 001 A 1500				Dicembre 2022	
2.1.1					

REVISIONE	DATA	DESCRIZIONE	REDATTO	VERIFICATO	APPROVATO
A	Dicembre 2022	Emissione	L. Pastorelli	A. Andreoliopoulou	A. Andreoliopoulou

GRUPPO DI LAVORO

Progettista:
Ing. Alessandro Nicosia
Coordinatore per la Sicurezza in fase di Esecuzione:
Ing. Alessandro Nicosia

Ing. ATRAMASIOS A. ANDREOLIPOULOS
ORDINE INGEGERI DELLA PROV. DI PISA
N° 3344 Sezione A
INGEGNERE CIVILE E SPERIMENTALE

Responsabile Unico del Procedimento
Arch. Simone Scortecchi

Dirigente LLPP e Patrimonio
Ing. Roberta Scardigli