
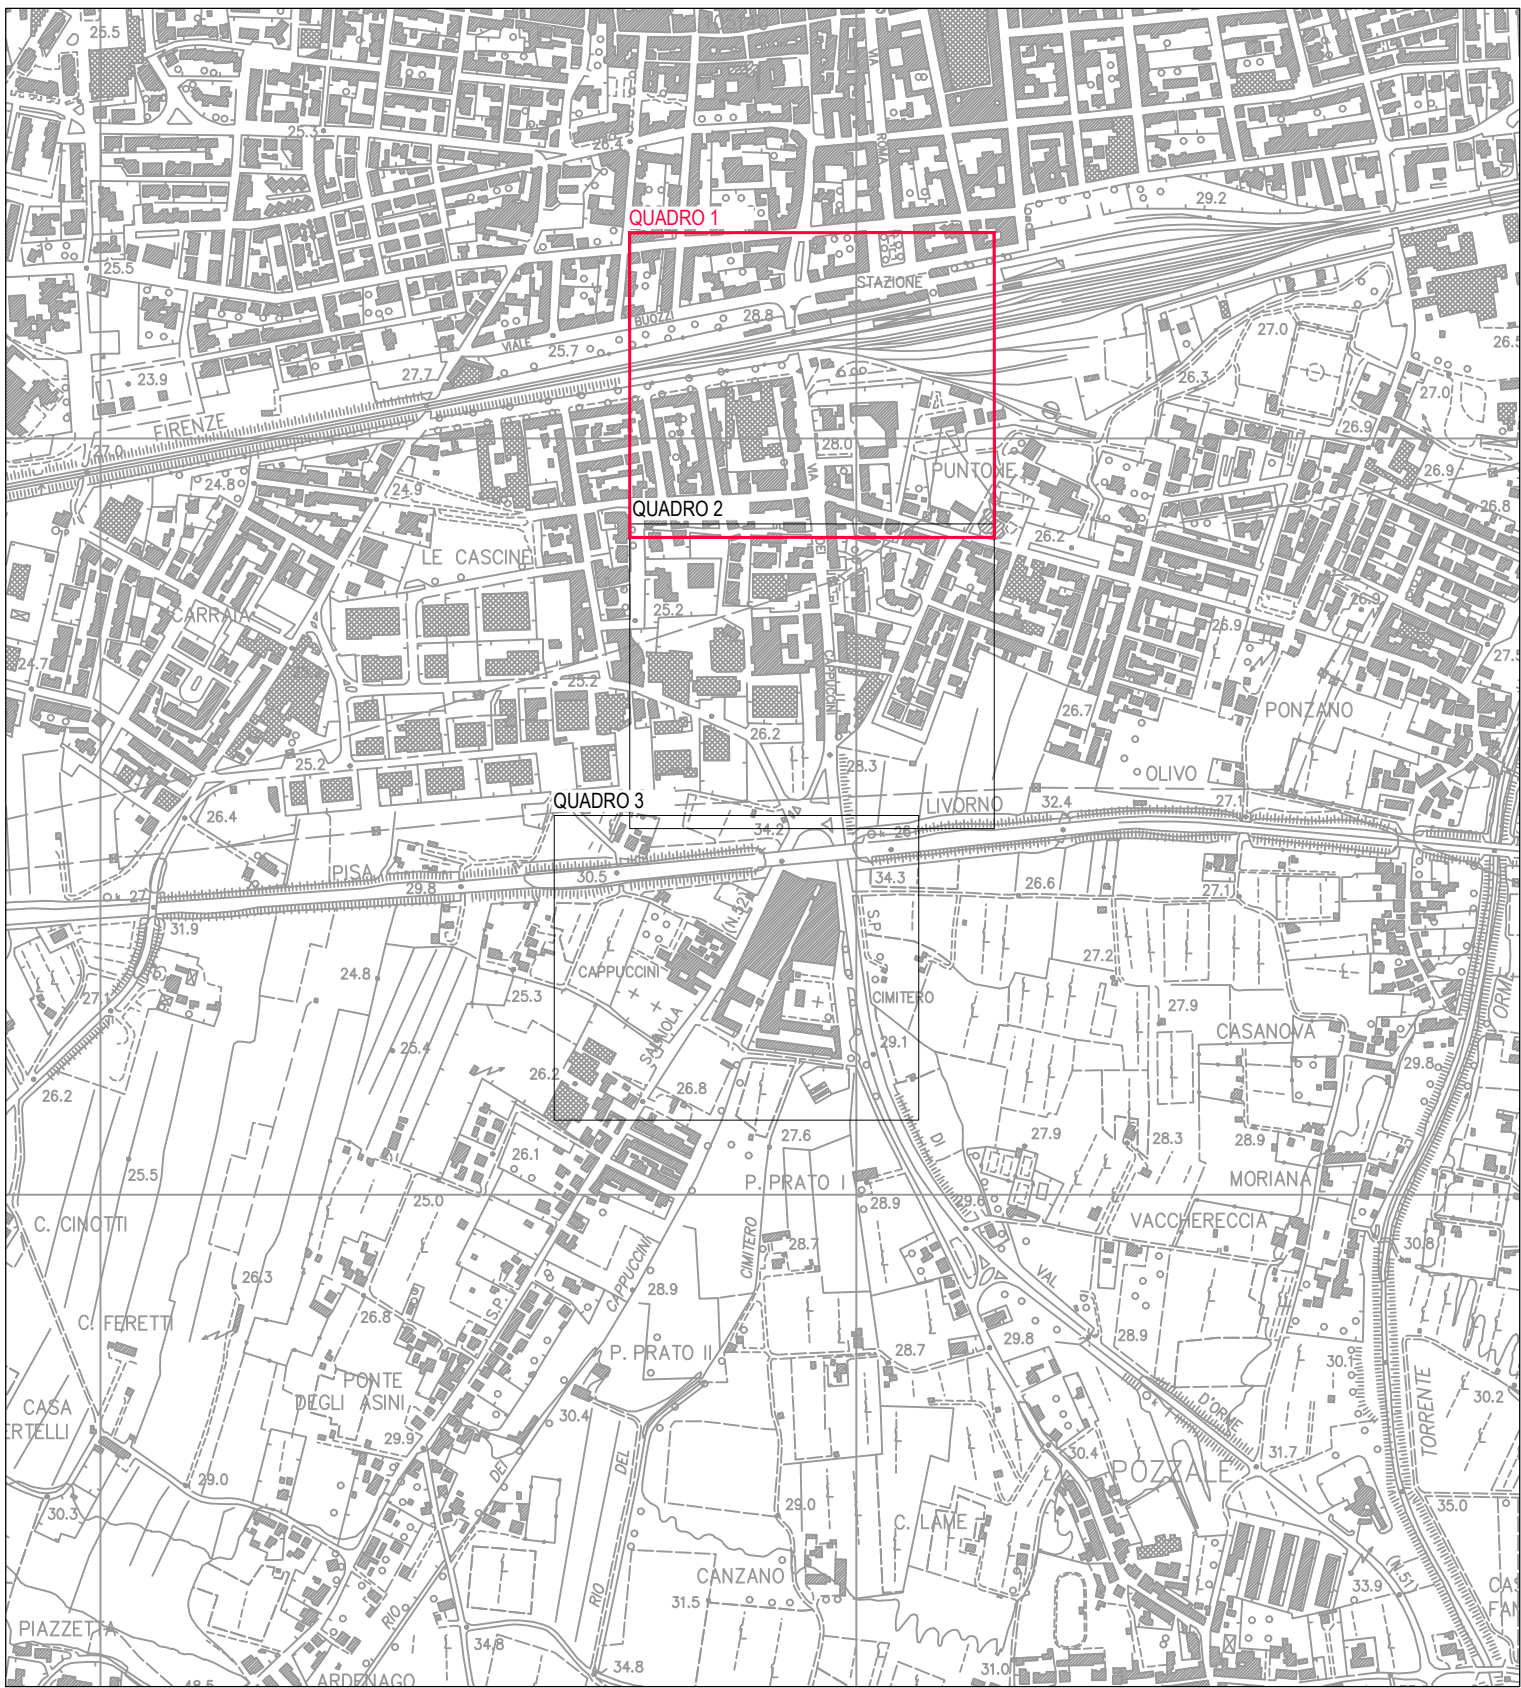


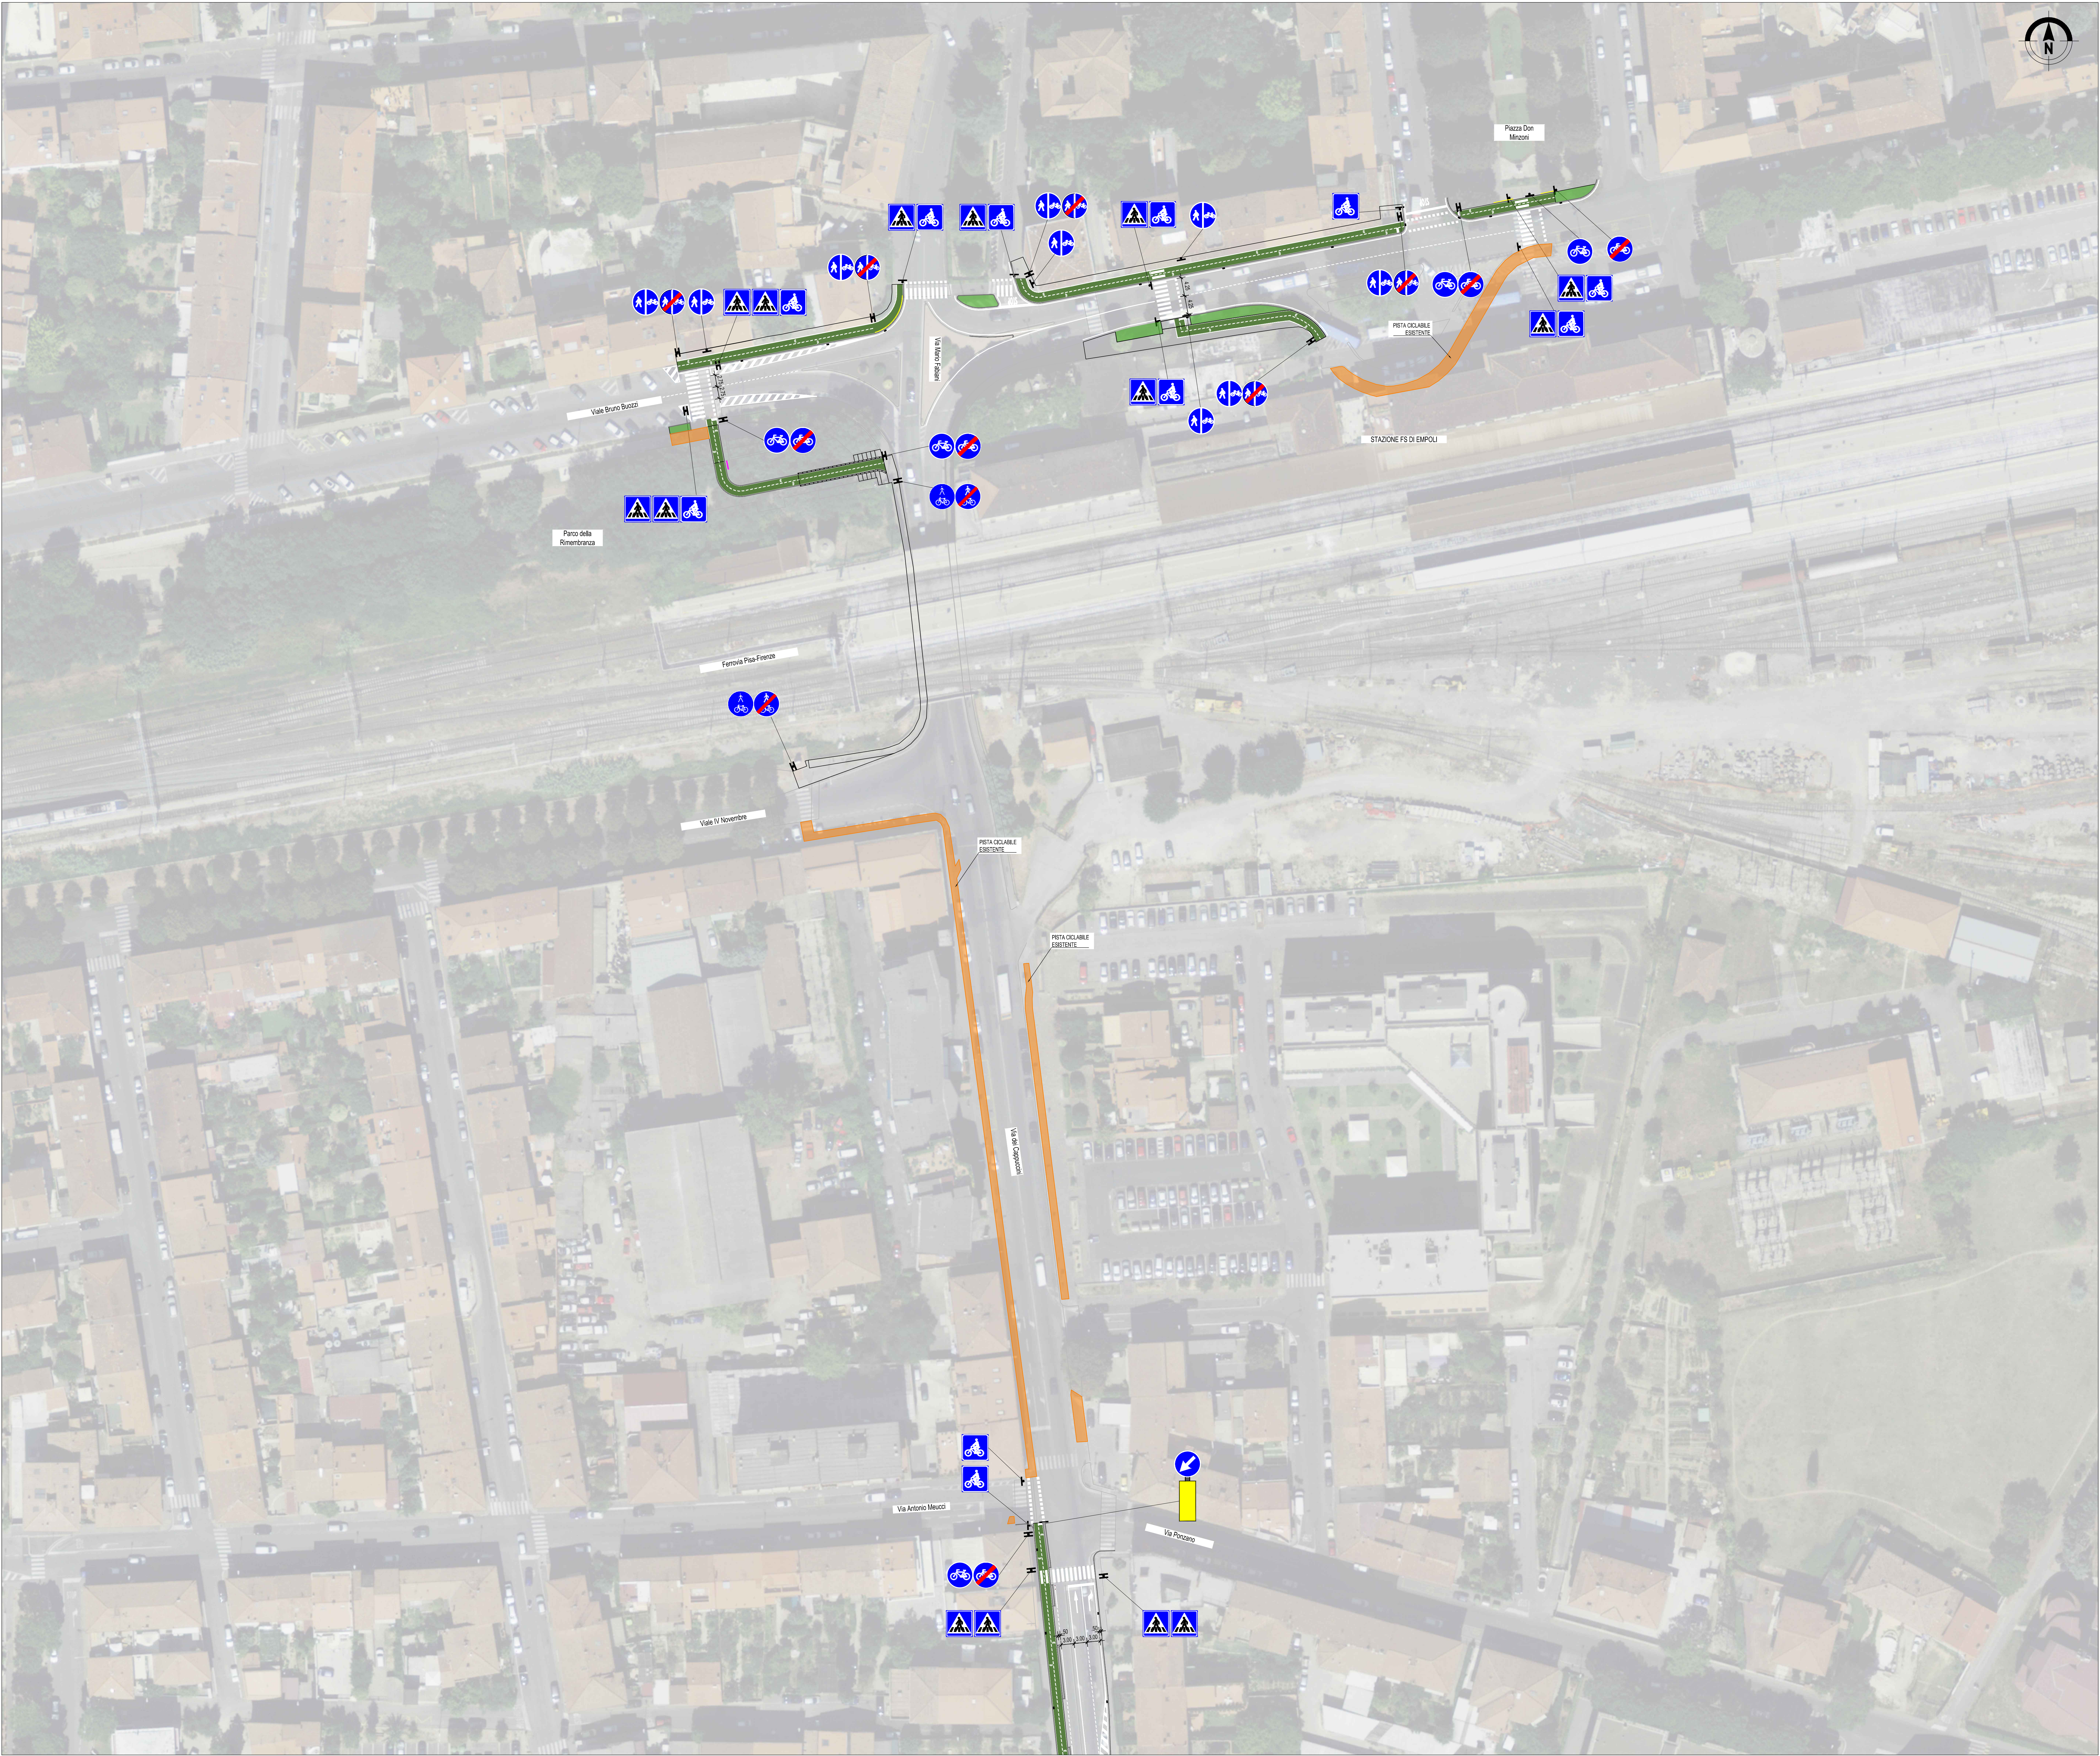

NOTE

PER QUANTO NON SPECIFICATO E RAPPRESENTATO NEL PRESENTE ELABORATO SI RIMANDA AL NUOVO CODICE DELLA STRADA (D.Lgs. 285/1992) ED AL SUO REGOLAMENTO ATTUATIVO D.P.R. 495/1992.

 Comune di Empoli					
REALIZZAZIONE DI UNA PARTE DELLA RETE PORTANTE CICLABILE IN ATTUAZIONE DEL BICIPLAN Secondo Stralcio					
Progetto Definitivo					
Planimetria segnaletica Quadro 1					
NOME FILE: 2202 FO STD 004 A 1500 DATA: Dicembre 2022 ELABORAZIONE: 2.1.4					
REVISIONE	DATA	DESCRIZIONE	REDATTO	VERIFICATO	APPROVATO
A	Dicembre 2022	Emilia	L. Pastore	A. Andreoliopoli	A. Andreoliopoli
GRUPPO DI LAVORO Progettista: Ing. Alessandro Nazzari Andreoliopoli - Ing. Rita L. 1544 Coordinatore per la Sicurezza in fase di Esecuzione: Ing. Alessandro Nazzari Andreoliopoli - Ing. Rita L. 1544 Ing. ALESSANDRO N. ANDREOLIOPOLI ORDINE INGEGERI DELLA PROV. DI PISA N° 3344 Sezione A INGEGNERE CIVILE e PER LA MONTALE					
Responsabile Unico del Procedimento Arch. Simone Scortecchi			Dirigente LLPP e Patrimonio Ing. Roberta Scardigli		