
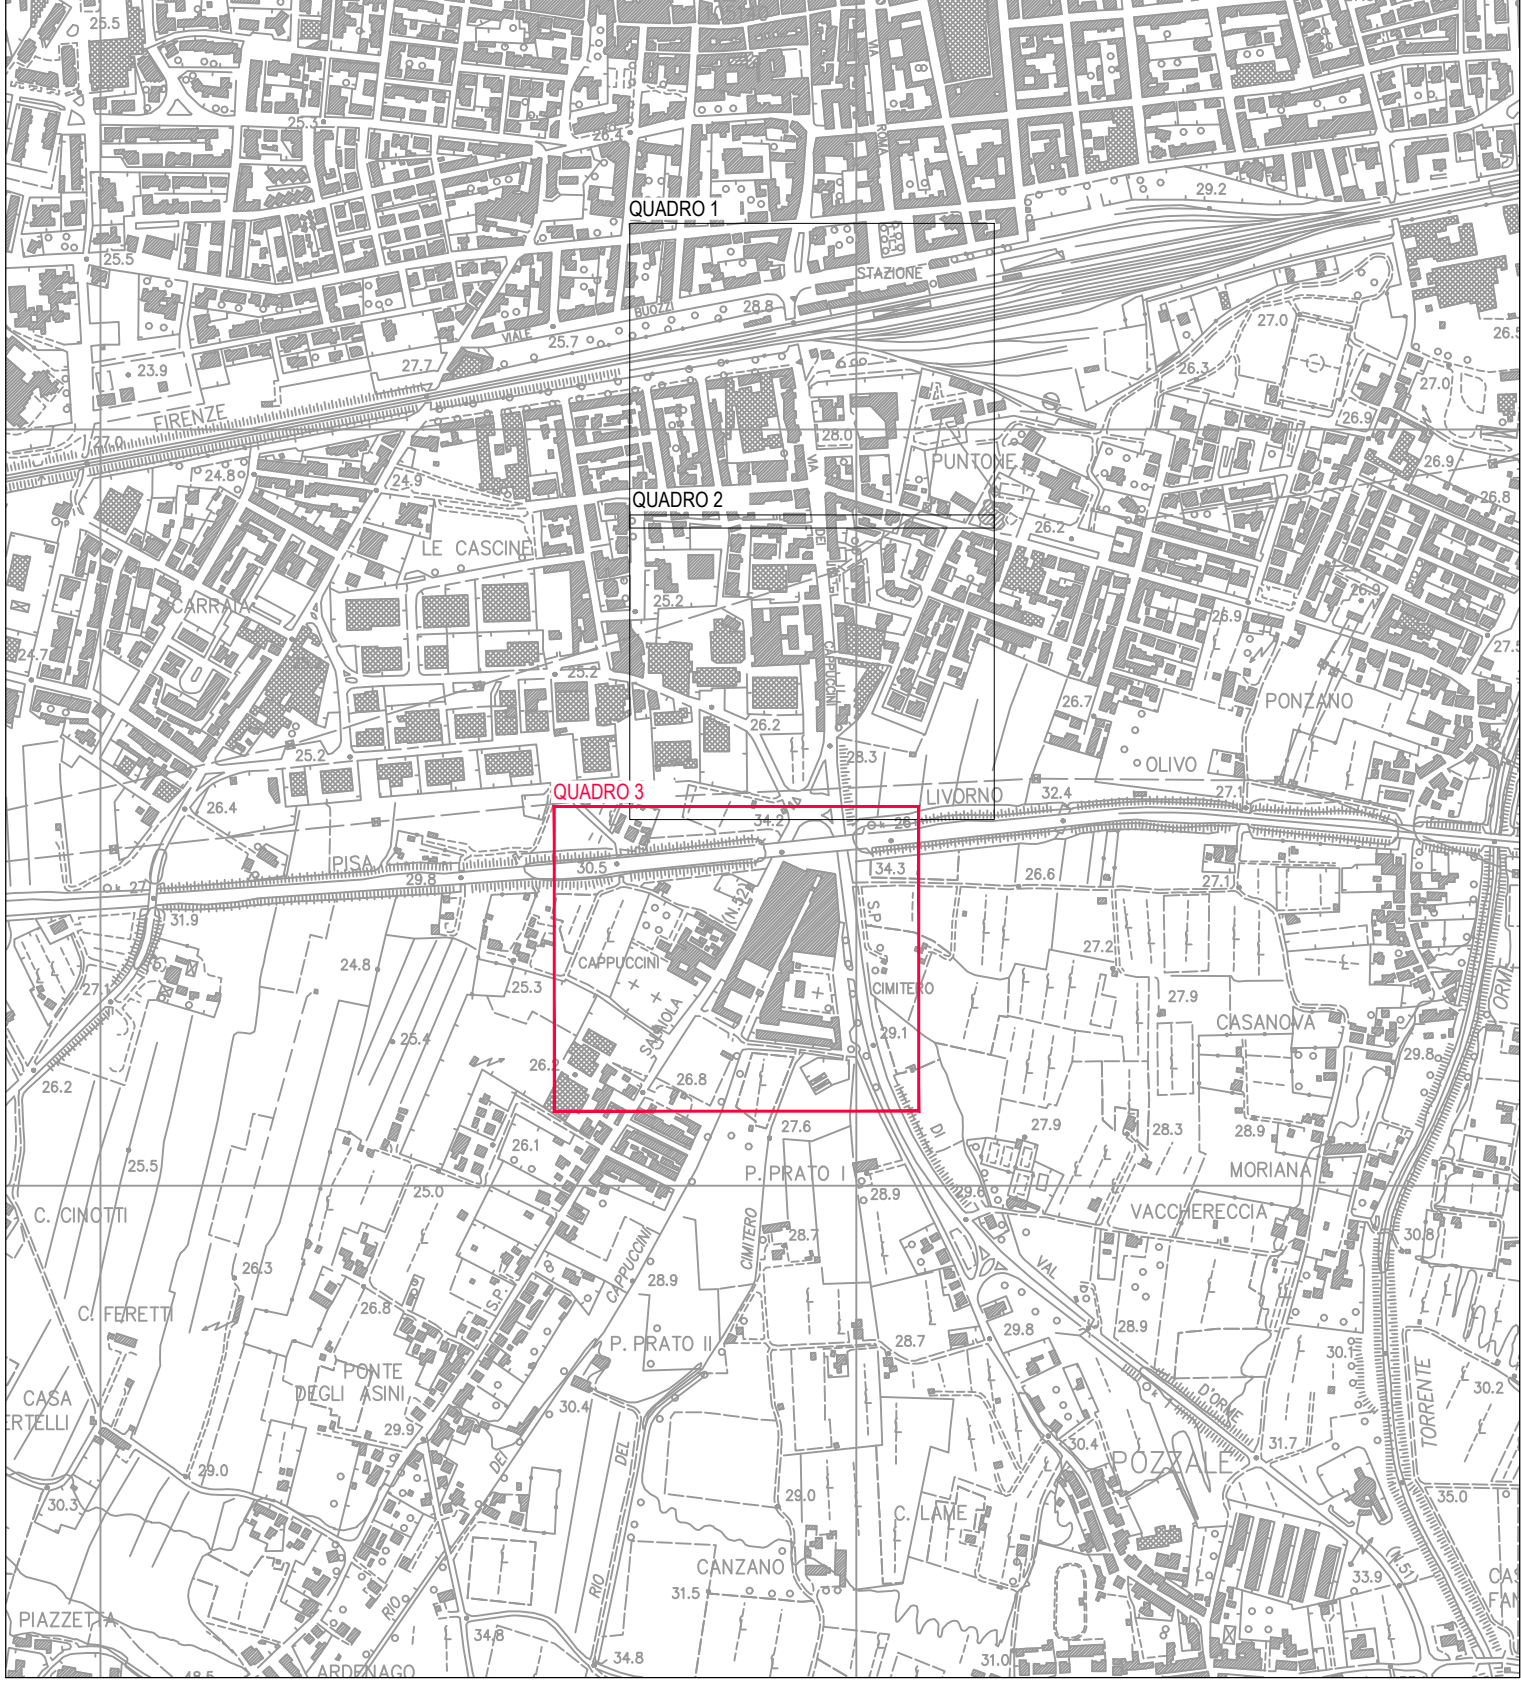


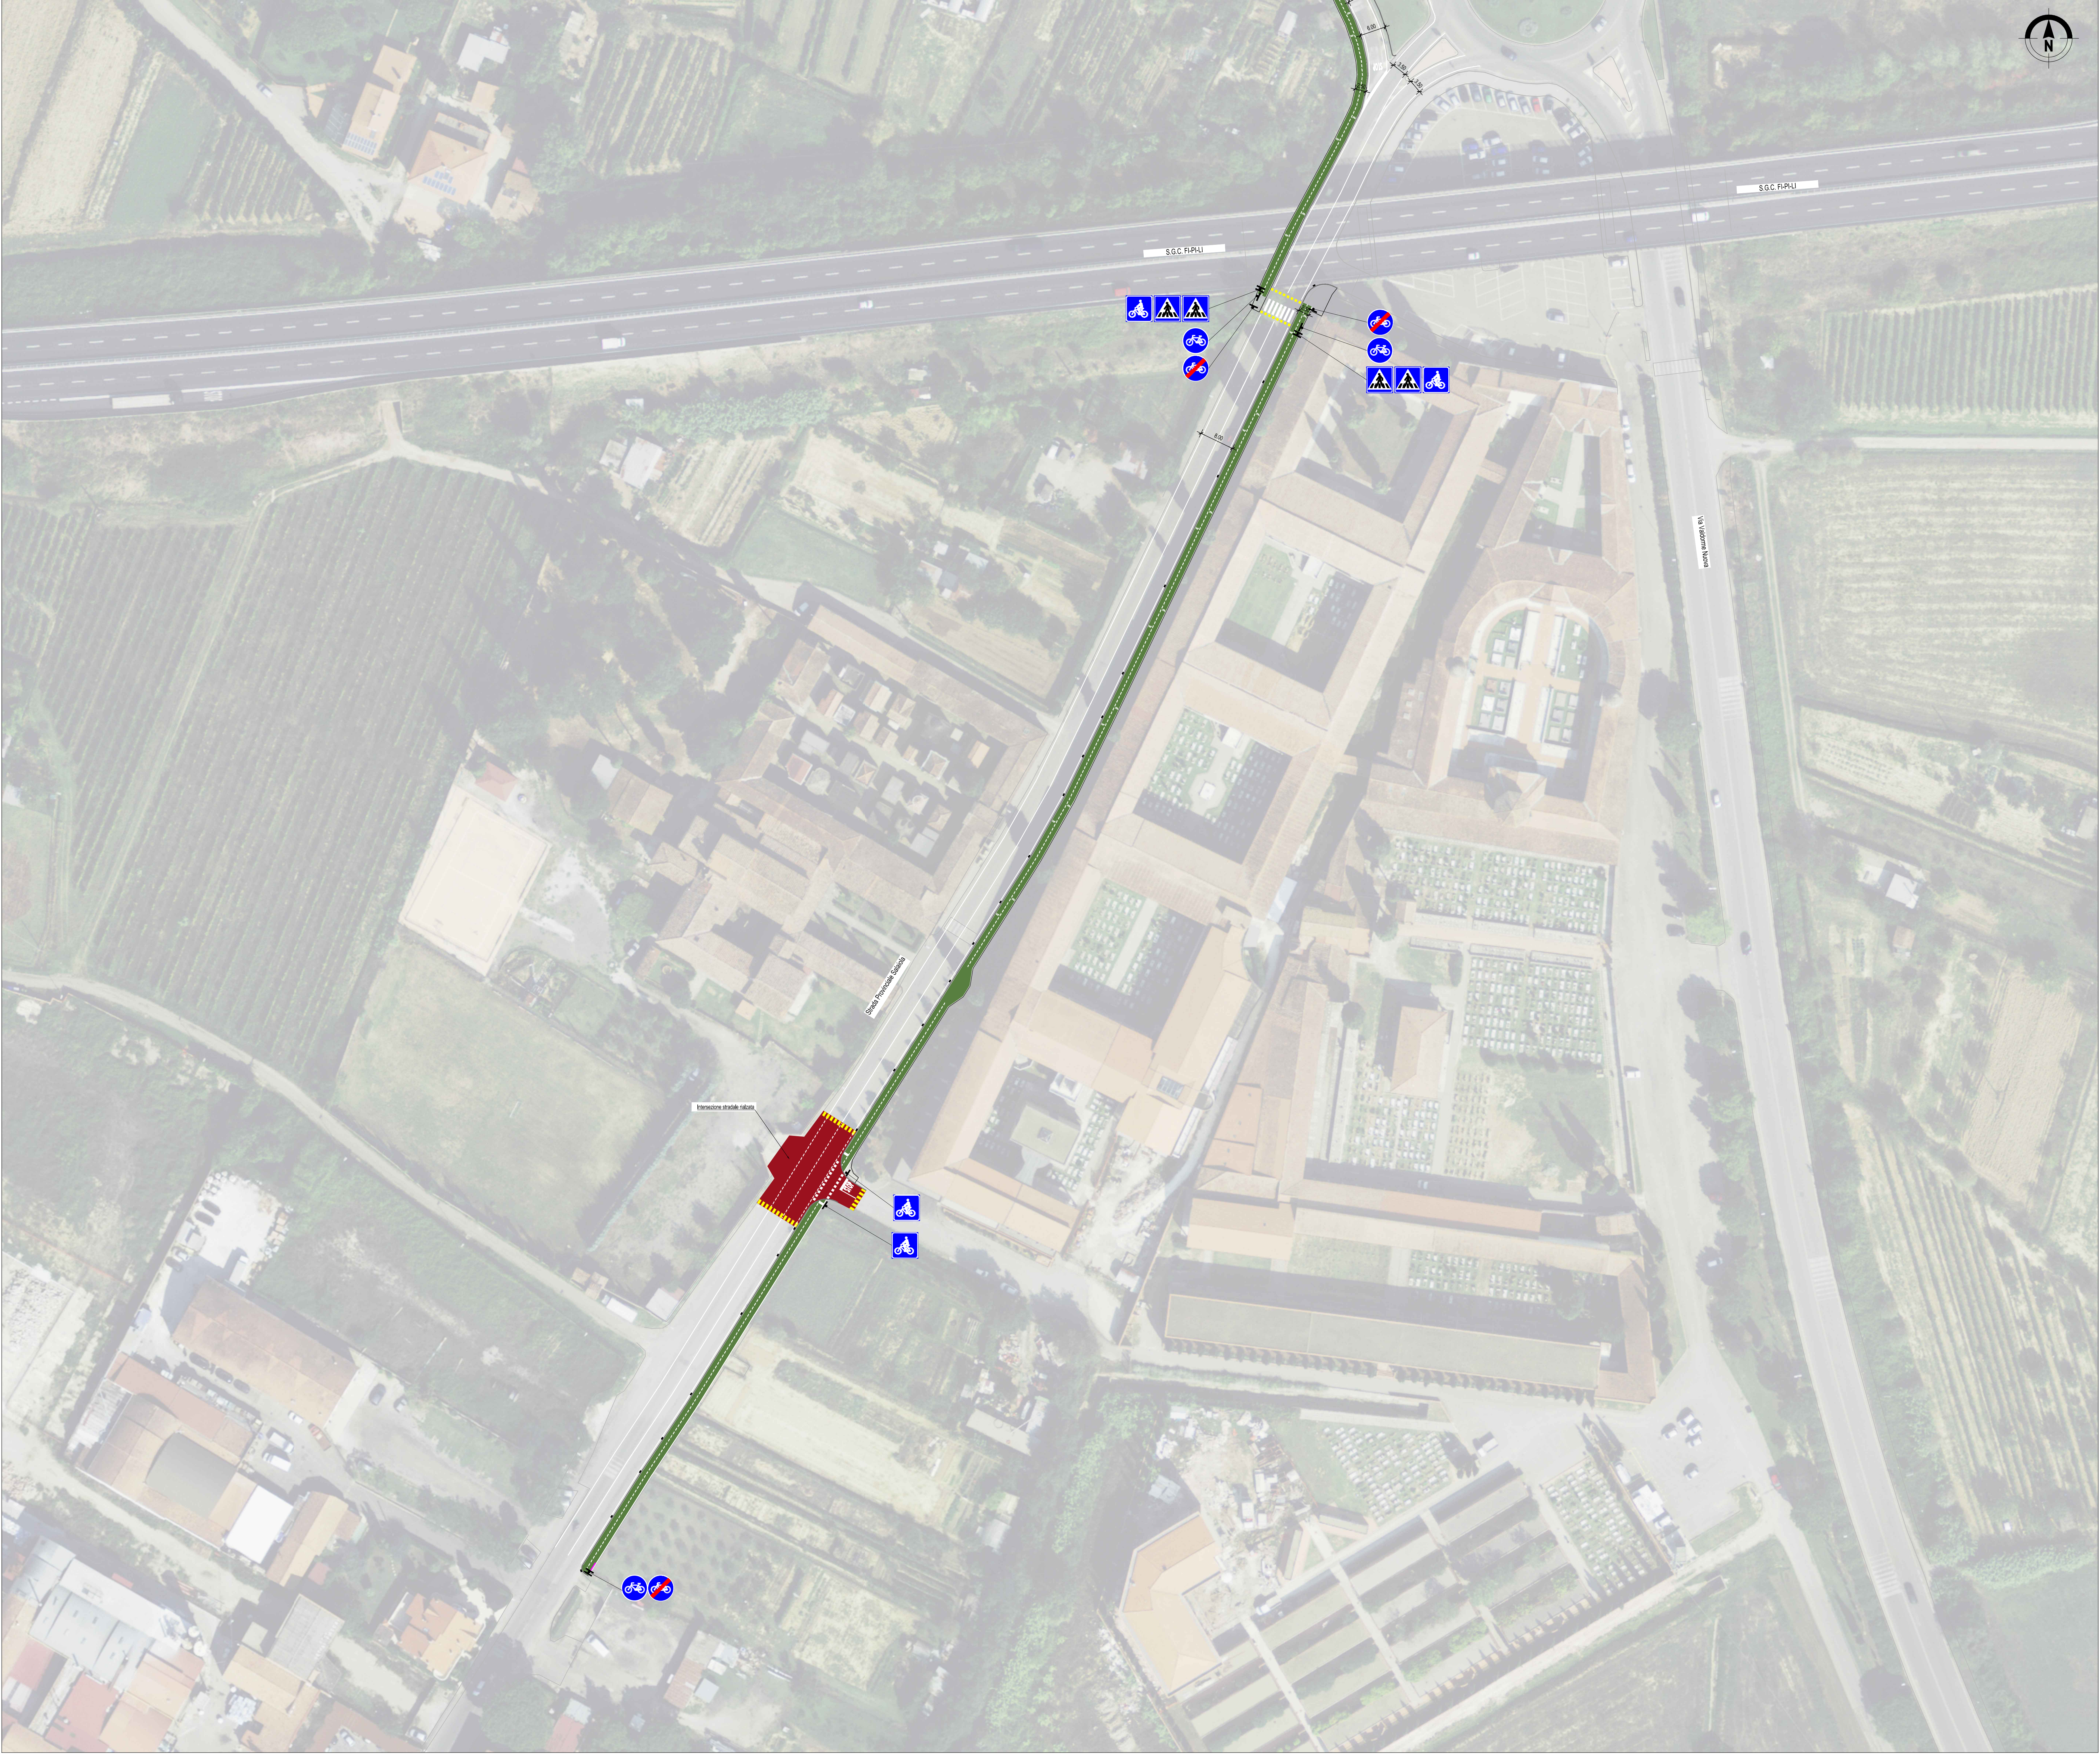

NOTE

PER QUANTO NON SPECIFICATO E RAPPRESENTATO NEL PRESENTE ELABORATO SI RIMANDA AL NUOVO CODICE DELLA STRADA (D.Lgs. 285/1992) ED AL SUO REGOLAMENTO ATTUATIVO D.P.R. 495/1992.

 Comune di Empoli			
REALIZZAZIONE DI UNA PARTE DELLA RETE PORTANTE CICLABILE IN ATTUAZIONE DEL BICIPLAN Secondo Stralcio			
Progetto Definitivo			
Planimetria segnaletica Quadro 3			
NOME FILE 2202		SCALA A 1:500	
DATA Dicembre 2022		ELABORATO DA 2.1.6	
REVISIONE A	DATA Dicembre 2022	DESCRIZIONE Entrata	REDAZIONE L. Pastore
			VERIFICATO A. Andriopoulos
			APPROVATO A. Andriopoulos
GRUPPO DI LAVORO Progettista Ing. Alessandro Nicosia Coordinatore per la Sicurezza in fase di Esecuzione Ing. Alessandro Nicosia Ing. Alessandro Nicosia ORDINE REGIONALE DELLA PROV. DI PISA N° 3344 Sezione A INGEGNERE CIVILE E PER IL TERRITORIO			
Responsabile Unico del Procedimento Arch. Simone Scortecchi		Dirigente LLPP e Patrimonio Ing. Roberta Scardigli	