



ZOOM 1
scala 1:1.000

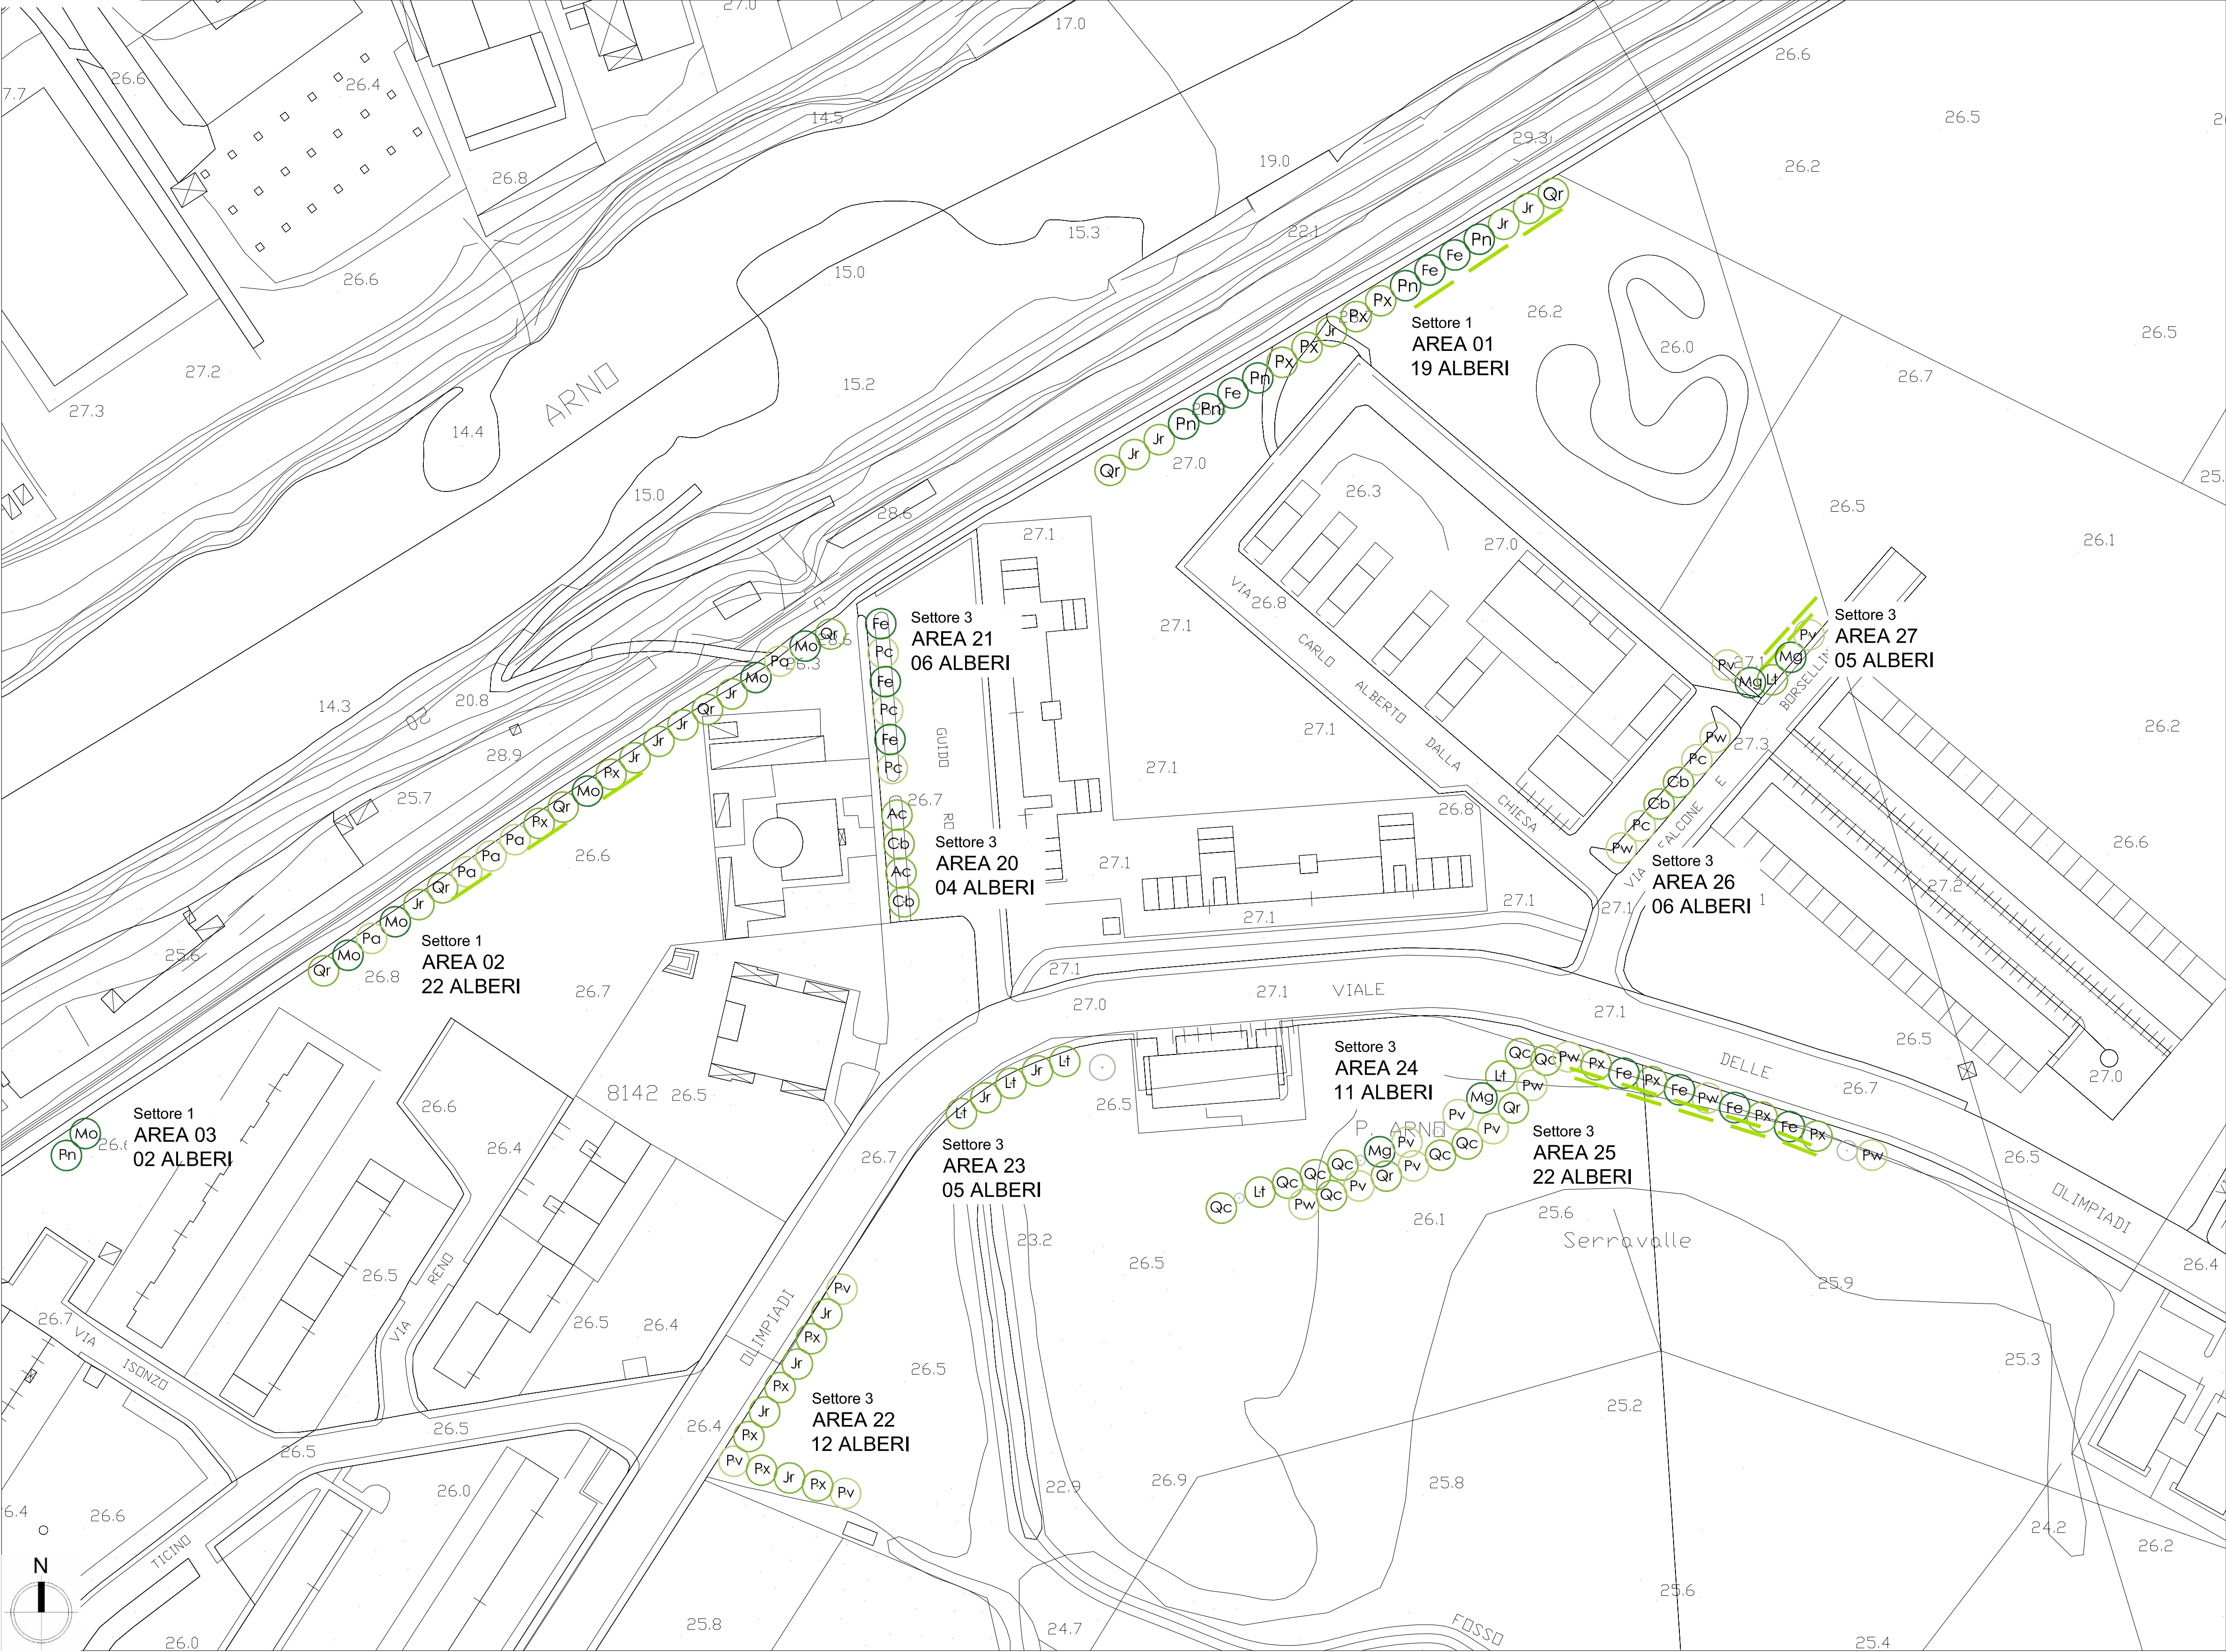

ZOOM 2
scala 1:1.000



KEYPLAN

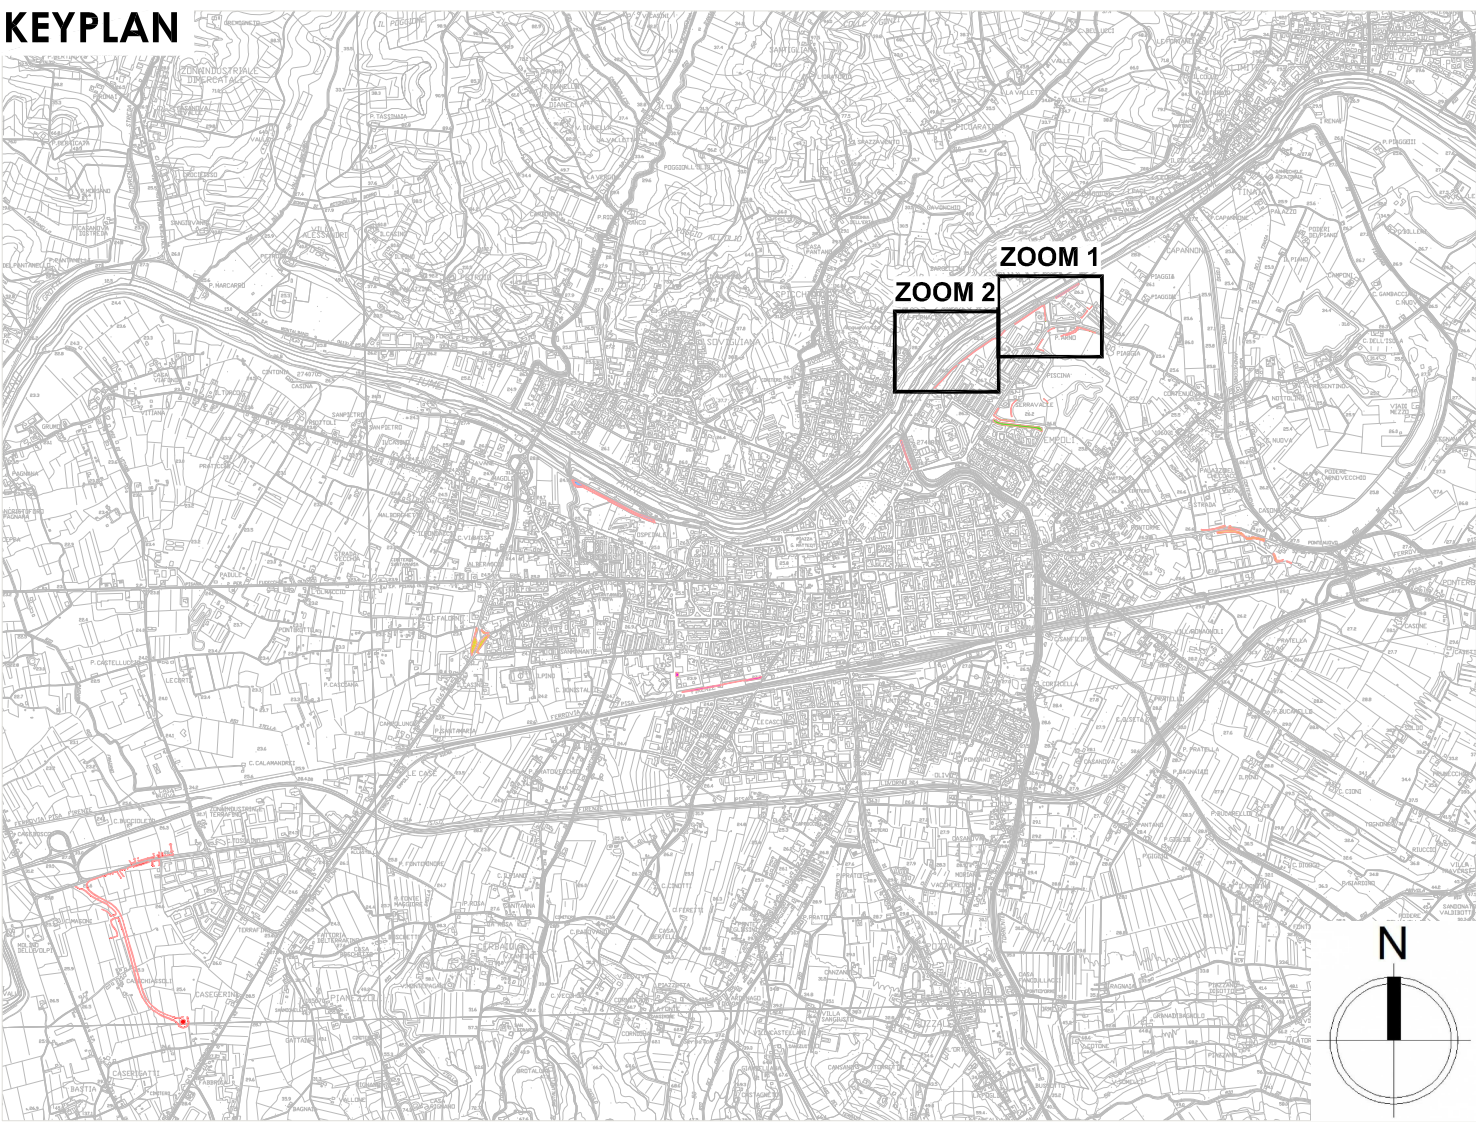

Progetto esecutivo delle aree di intervento su base CTR Regione Toscana

Quadranti di riferimento individuati sull'area del Comune di Empoli

Alberature di progetto
Specie vegetali:

AREA 01	03 Fe - Fraxinus excelsior	05 Jr - Juglans regia	04 Px - Platanus x acerifolia	05 Pn - Populus nigra
	02 Qr - Quercus robur			
AREA 02	05 Jr - Juglans regia	05 Mo - Morus spp.	02 Px - Platanus x acerifolia	05 Pa - Populus alba
	05 Qr - Quercus robur			
AREA 03	01 Mo - Morus spp.	01 Pn - Populus nigra		
AREA 04	06 Cs - Cercis siliquastrum	04 Jr - Juglans regia	03 Pa - Populus alba	06 Pd - Prunus dulcis
	06 Py - Pyrus piraster	05 Qr - Quercus robur		
AREA 05	01 Cs - Cercis siliquastrum	02 Jr - Juglans regia	03 Mo - Morus spp.	01 Px - Platanus x acerifolia
	02 Pd - Prunus dulcis	01 Qr - Quercus robur		
AREA 20	02 Ac - Acer campestre	02 Cb - Catalpa bignonioides		
AREA 21	03 Fe - Fraxinus excelsior	03 Pc - Prunus cerasifera		
AREA 22	04 Jr - Juglans regia	05 Px - Platanus x acerifolia	03 Pv - Prunus avium	
AREA 23	02 Jr - Juglans regia	03 Lt - Liriodendron tulipifera		
AREA 24	02 Lt - Liriodendron tulipifera	03 Mg - Magnolia grandiflora	02 Pv - Prunus avium	05 Qc - Quercus cems
AREA 25	04 Fe - Fraxinus excelsior	05 Pw - Paulownia tomentosa	04 Px - Platanus x acerifolia	03 Pv - Prunus avium
	04 Qc - Quercus cems	02 Qr - Quercus robur		
AREA 26	02 Cb - Catalpa bignonioides	02 Pw - Paulownia tomentosa	02 Pc - Prunus cerasifera	
AREA 27	01 Lt - Liriodendron tulipifera	02 Mg - Magnolia grandiflora	02 Pv - Prunus avium	

Arbusti di progetto in fasce miste lineari singole o su doppio filare
Specie vegetali:

Arbutus unedo	06 - AREA 01	06 - AREA 02	30 - AREA 04	28 - AREA 05	25 - AREA 25	10 - AREA 27
Cornus mas	18 - AREA 01	18 - AREA 02				
Cotinus spp.	12 - AREA 01	12 - AREA 02				
Rhamnus alaternus	18 - AREA 01	18 - AREA 02	30 - AREA 04		25 - AREA 25	10 - AREA 27
Viburnum tinus	24 - AREA 01	24 - AREA 02				

Alberature esistenti interne alle aree di progetto



COMUNE DI EMPOLI
PROVINCIA DI FIRENZE



REGIONE TOSCANA



Progetto integrato per l'abbattimento delle emissioni climalteranti in ambito urbano del Comune di Empoli

INCREMENTO DEL PATRIMONIO ARBOREO NELL'AMBITO DELLA STRATEGIA REGIONALE "TOSCANA CARBON NEUTRAL"

PROGETTO DEFINITIVO

Elaborato n°	Titolo della tavola:
02	Planimetria di progetto delle aree 01-02-03-04-05-20-21-22-23-24-25-26-27

Rev.	Data	Scala	Descrizione:	Redatto da	Verificato da	Approvato da
0	Ottobre 2020	1:1000	Progetto definitivo	C. Biancoli	A. Meli	A. Meli
1				L. Tinarelli		M. Giunti
2						
3						

GRUPPO DI LAVORO:

Nemo srl
Dott. For. Michele Angelo Giunti
Biol. Cristina Castelli
Agrotecnico Laureato Leonardo Lombardi

Studio Inland
Arch. Andrea Meli
Paes. Caterina Biancoli
Paes. Laura Tinarelli
Paes. Tommaso Loiacono

COMMITTENTE:

Comune di Empoli
Settore I
Lavori Pubblici e Patrimonio
Dirigente Roberta Scardigli