




ZOOM 1
scala 1:1.000

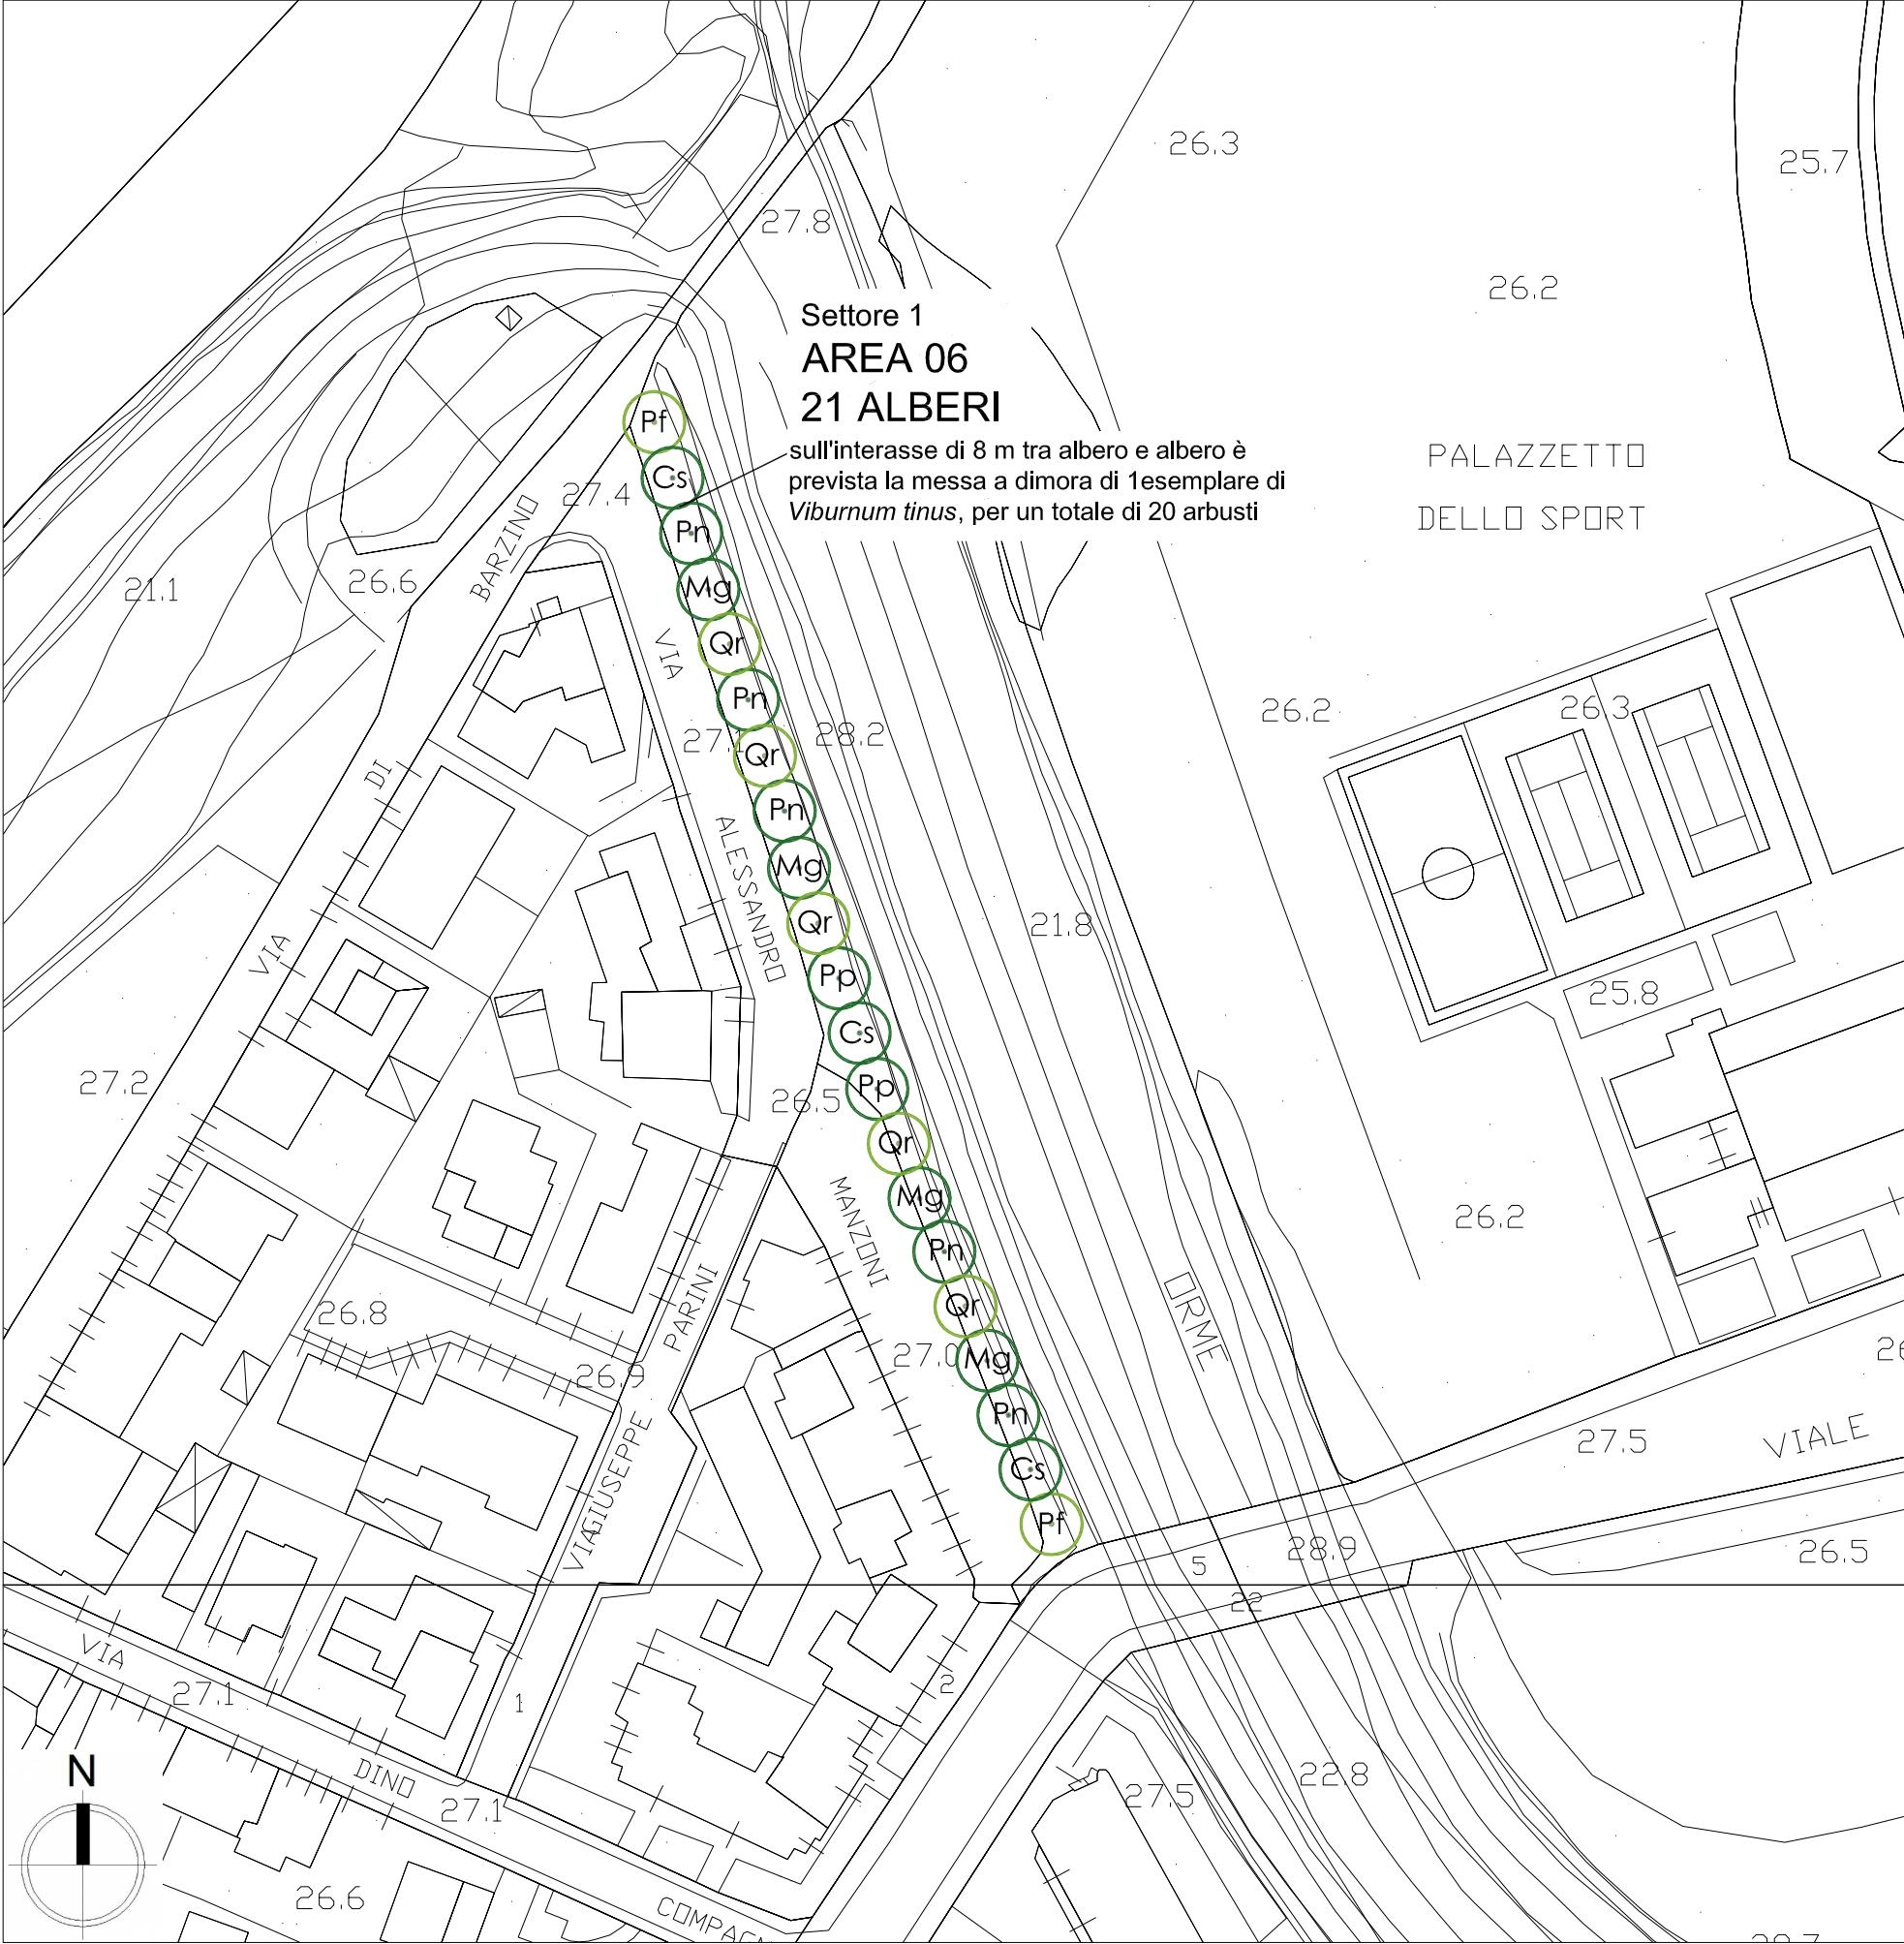

ZOOM 2
scala 1:1.000

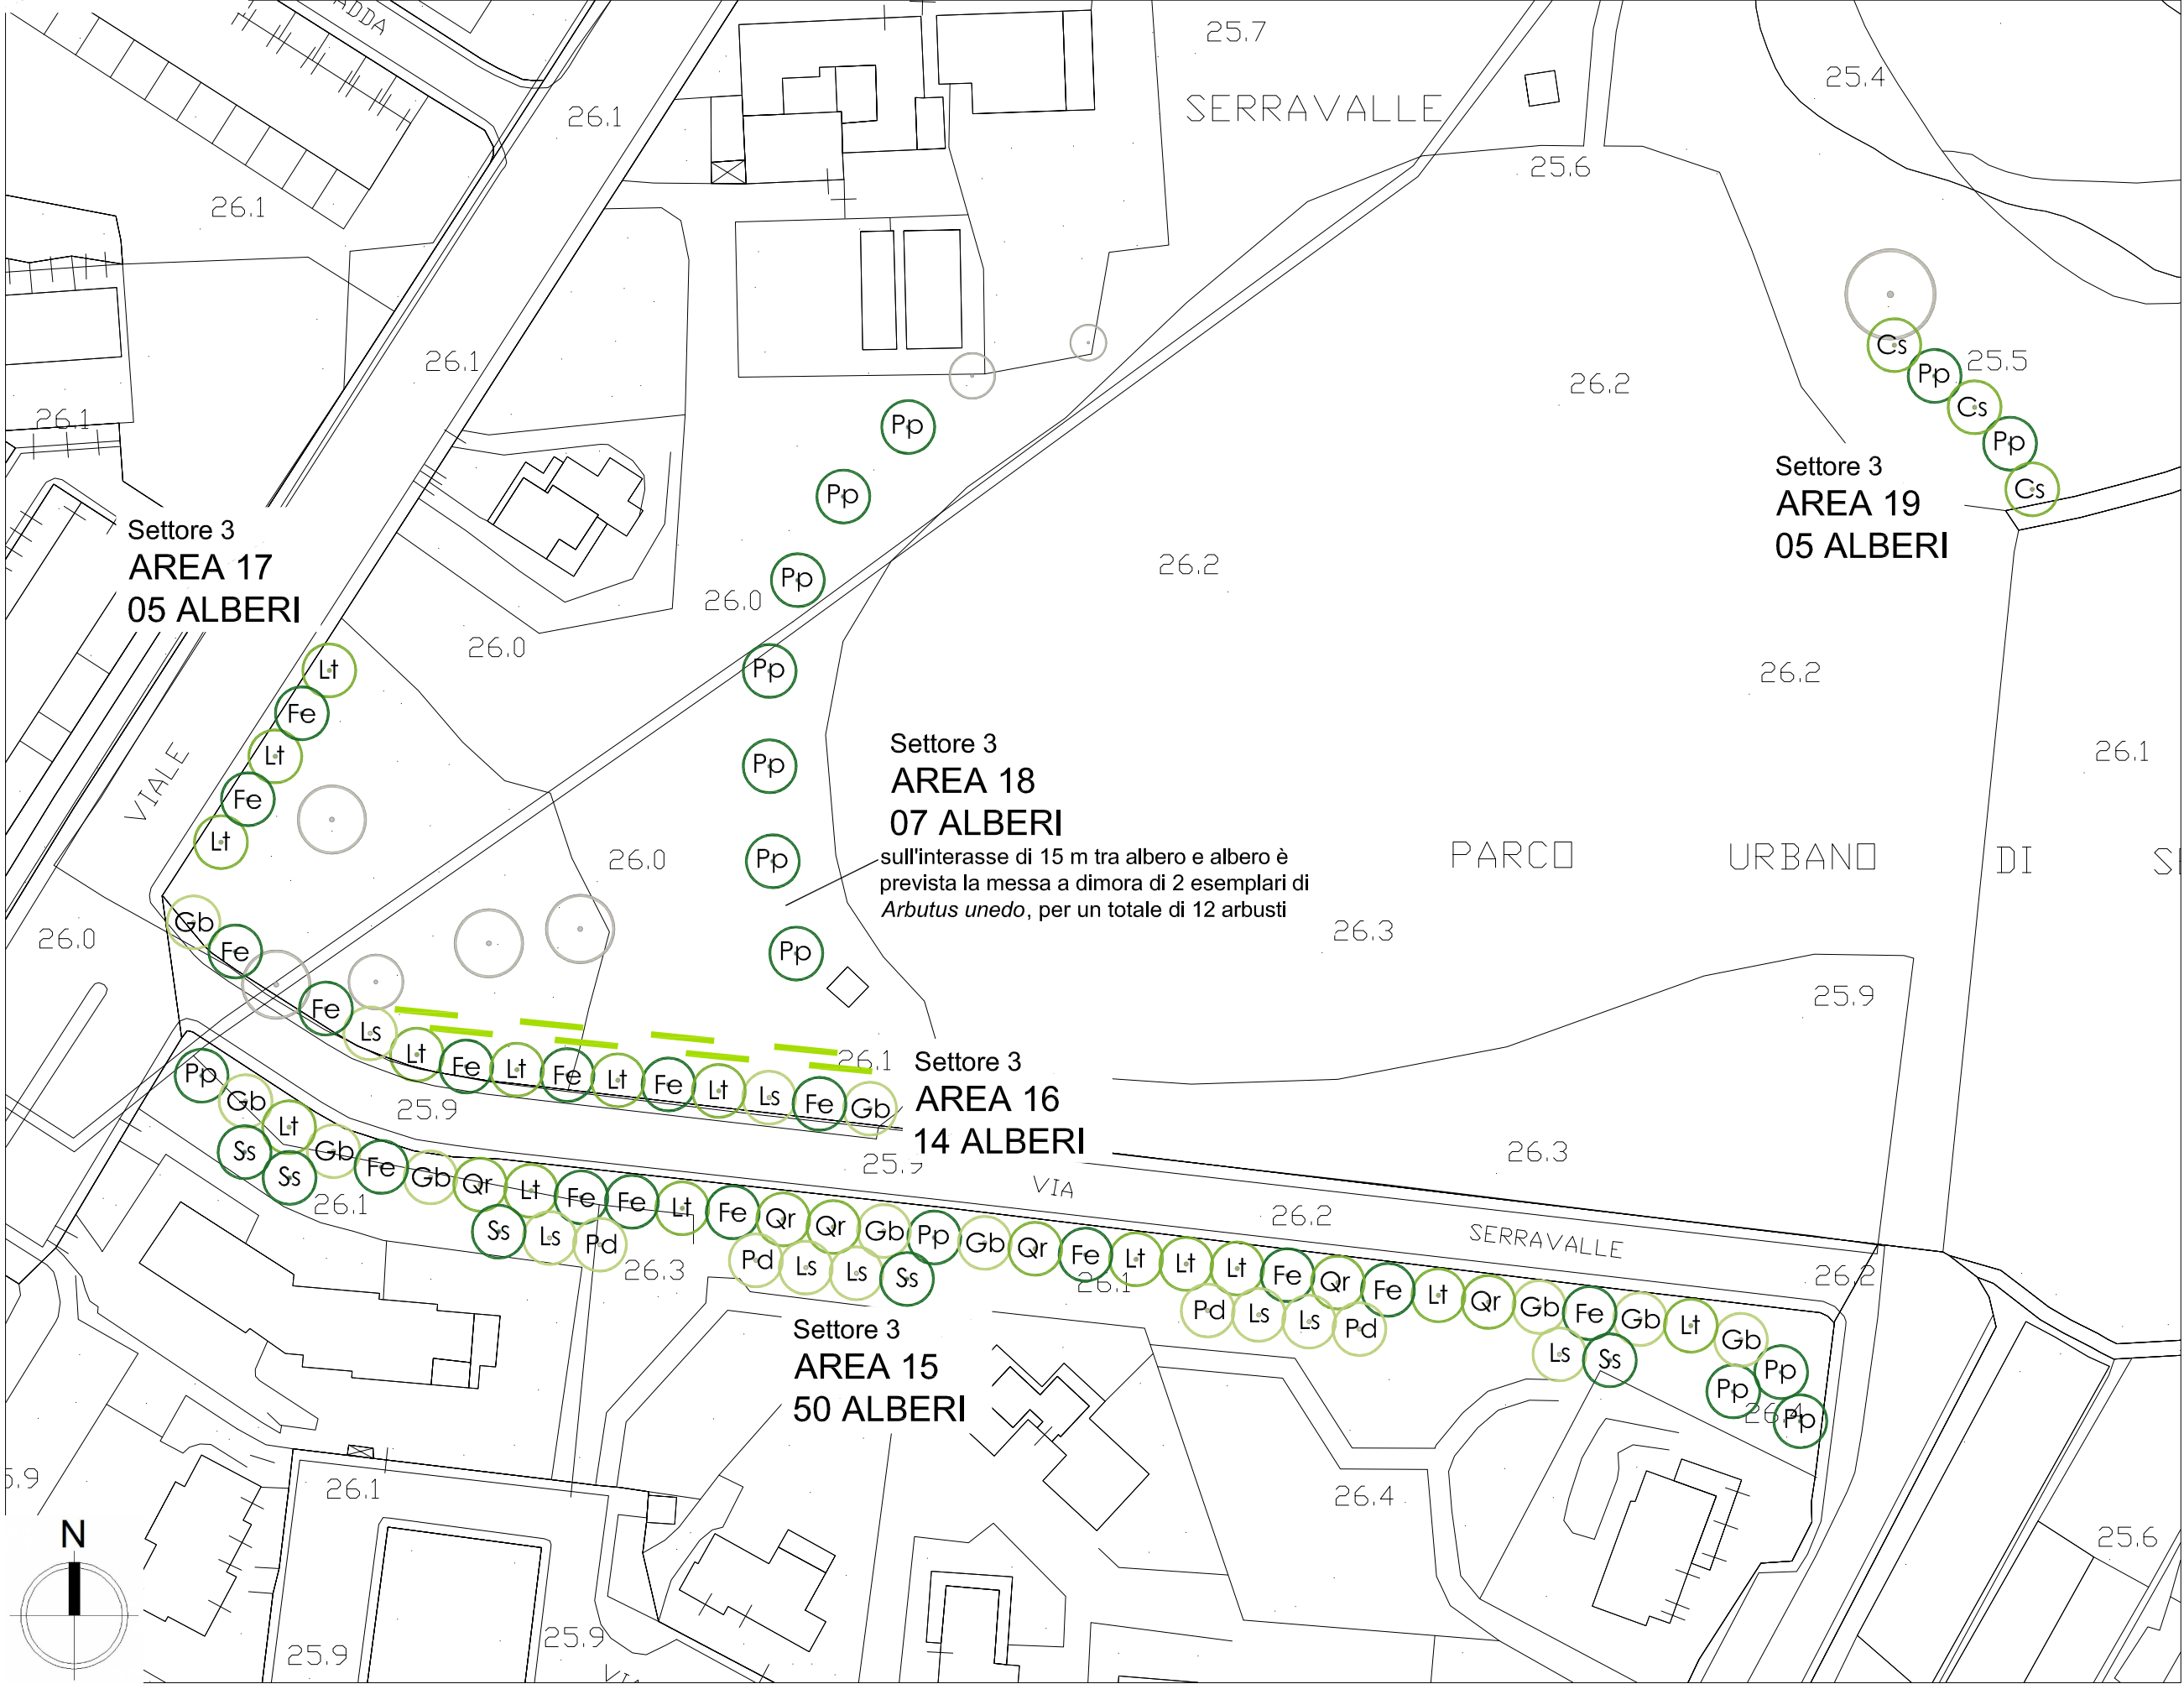

ZOOM 3
scala 1:1.000

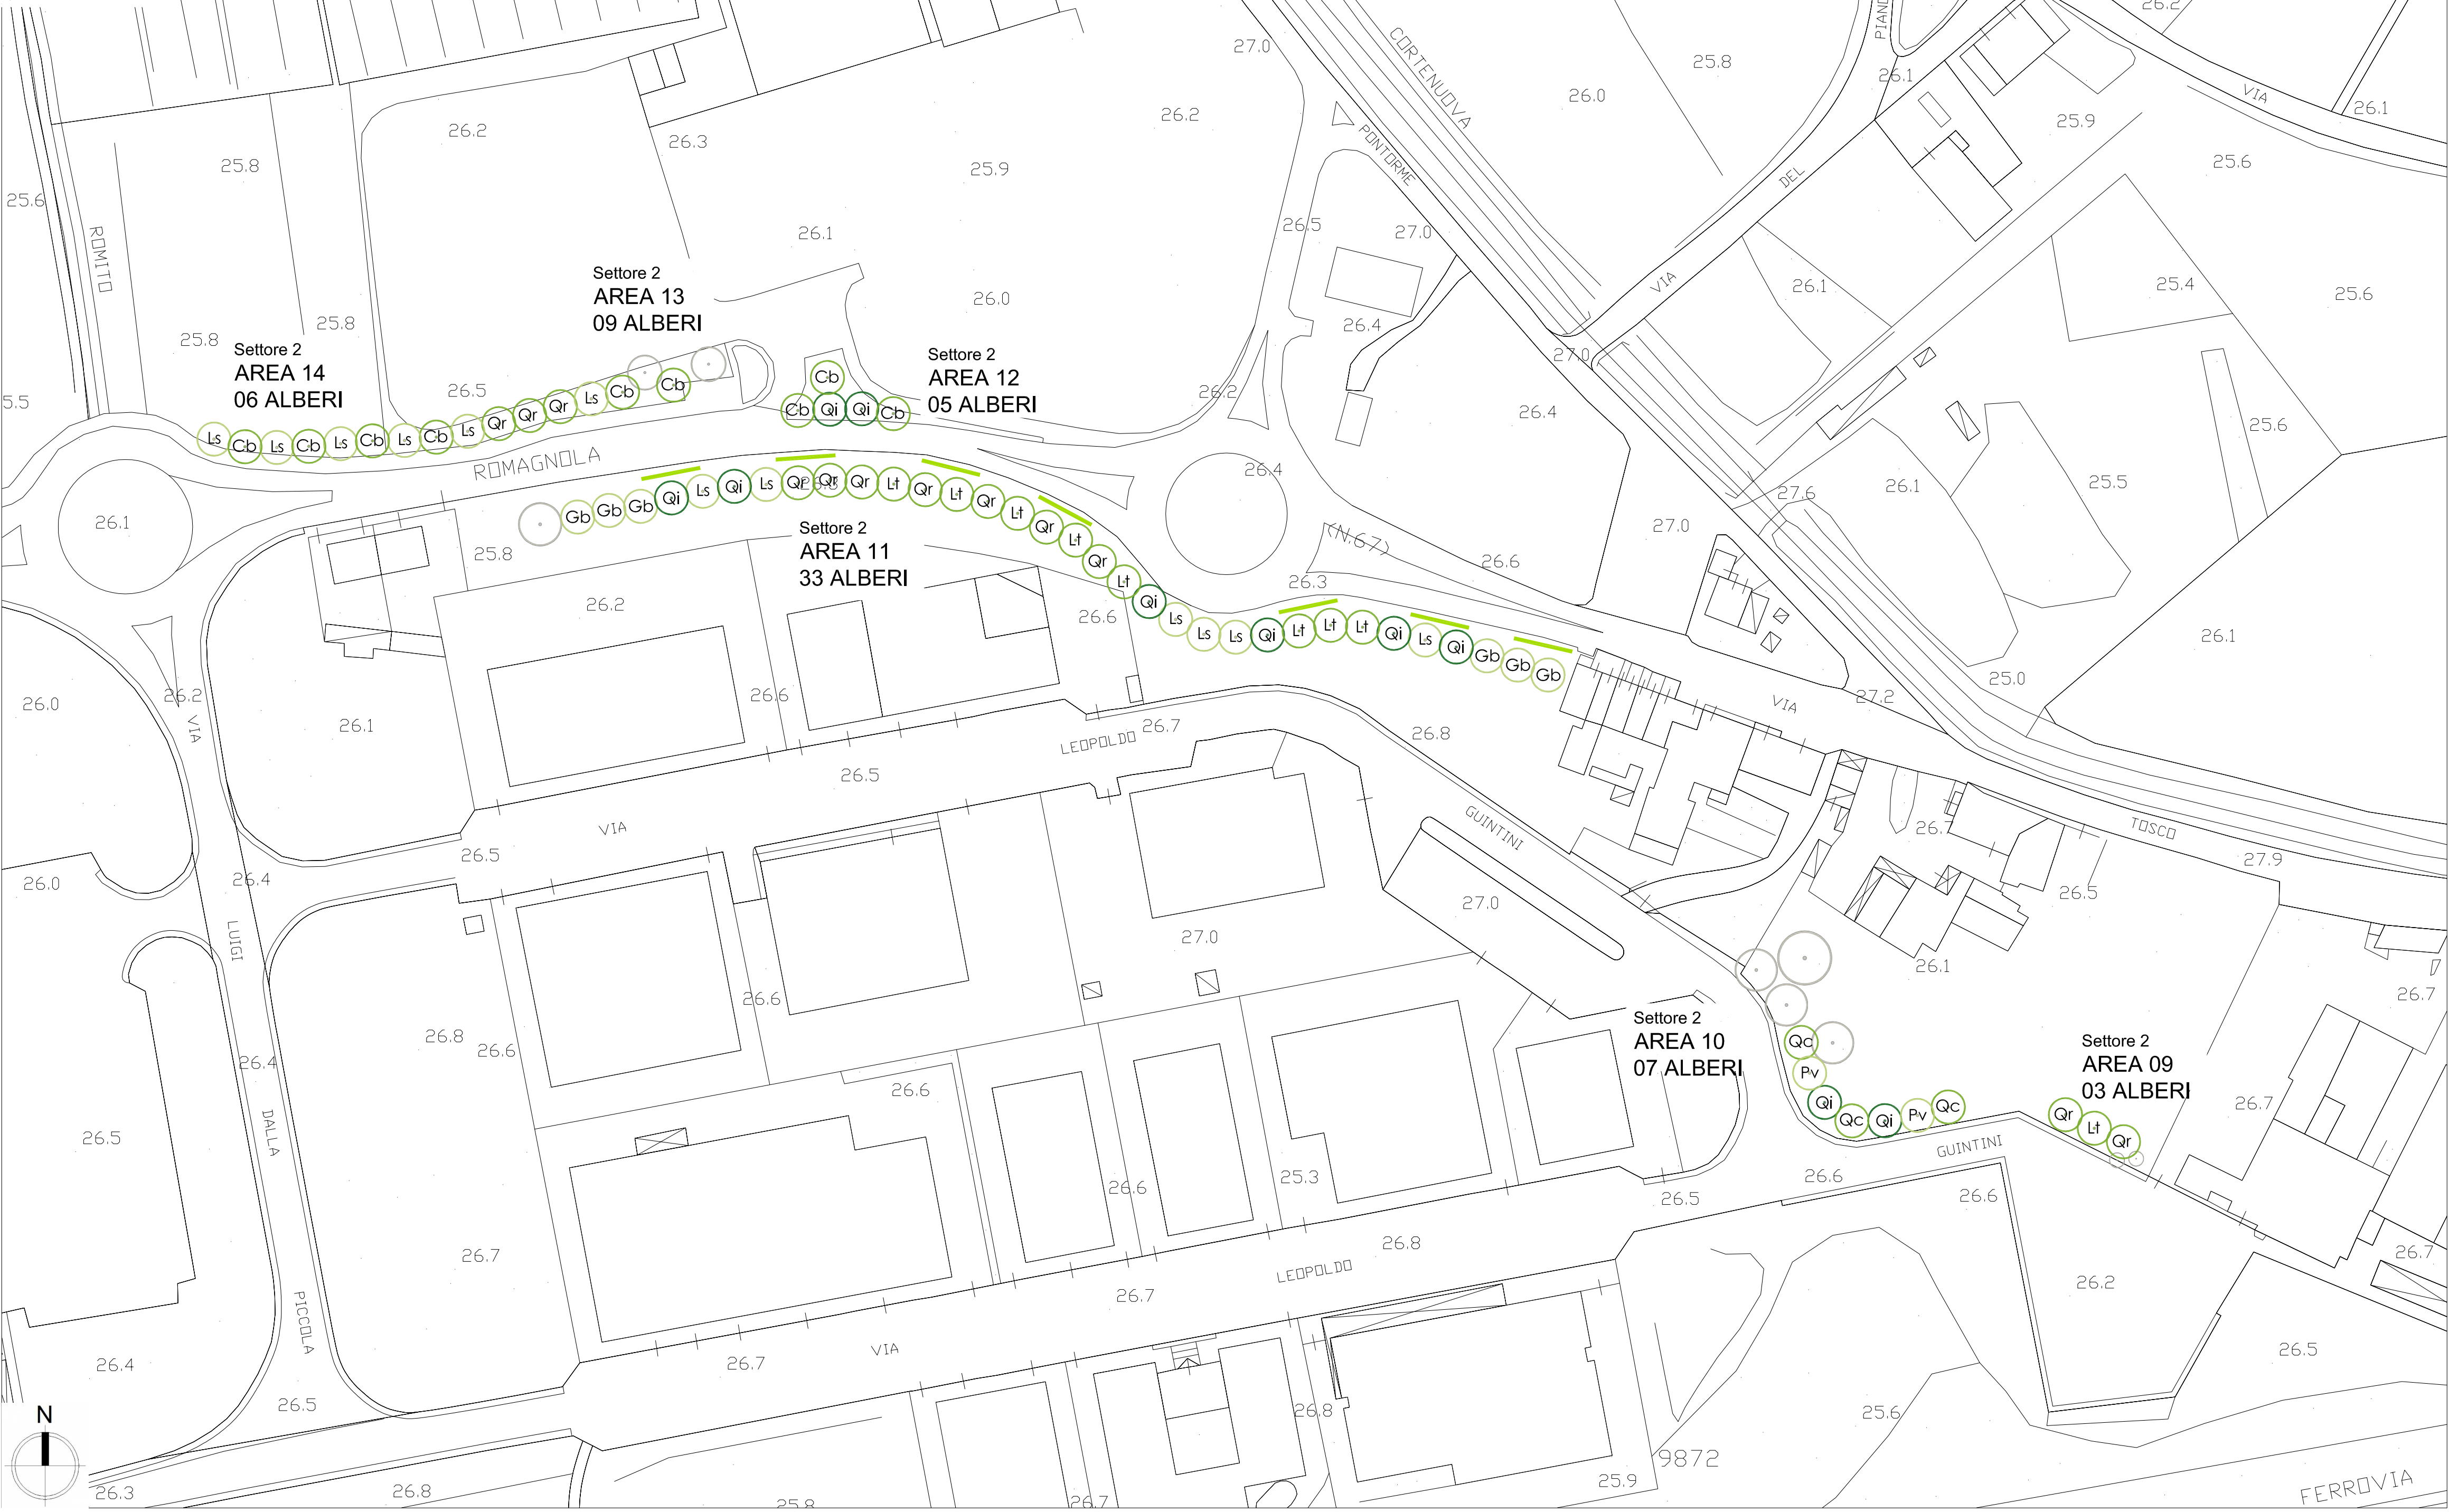

KEYPLAN



Progetto esecutivo delle aree di intervento su base CTR Regione Toscana

Quadranti di riferimento individuati sull'area del Comune di Empoli

Alberature di progetto				
Specie vegetali:				
AREA 06	03 Cs - Cercis siliquastrum	04 Mg - Magnolia grandiflora	02 Pp - Pinus pinea	05 Pn - Populus nigra
AREA 09	02 Pf - Pterocarya fraxinifolia	05 Qr - Quercus robur		
AREA 10	01 Li - Liquidendron tulipifera	02 Qr - Quercus robur		
AREA 11	02 Pv - Prunus avium	03 Qc - Quercus coccinea	02 Qi - Quercus ilex	
AREA 12	06 Gb - Ginkgo biloba	06 Ls - Liquidambar styraciflua	08 Li - Liquidendron tulipifera	06 Qi - Quercus ilex
AREA 13	07 Qr - Quercus robur			
AREA 14	03 Cb - Catalpa bignonioides	02 Qi - Quercus ilex		
AREA 15	03 Cb - Catalpa bignonioides	03 Ls - Liquidambar styraciflua	03 Qr - Quercus robur	
AREA 16	08 Fe - Fraxinus excelsior	08 Gb - Ginkgo biloba	06 Ls - Liquidambar styraciflua	08 Li - Liquidendron tulipifera
AREA 17	05 Pp - Pinus pinea	04 Pd - Prunus dulcis	06 Qr - Quercus robur	05 Ss - Sophora secundiflora
AREA 18	02 Fe - Fraxinus excelsior	02 Gb - Ginkgo biloba	02 Ls - Liquidambar styraciflua	04 Li - Liquidendron tulipifera
AREA 19	07 Pp - Pinus pinea	03 Li - Liquidendron tulipifera		
AREA 19	03 Cs - Cercis siliquastrum	02 Pp - Pinus pinea		

Arbusti di progetto in fasce miste lineari singole o su doppio filare				
Specie vegetali:				
Arbutus unedo		20 - AREA 16	12 - AREA 18	
Cornus mas	35 - AREA 11			
Cotinus spp.	35 - AREA 11			
Rhamnus alaternus		20 - AREA 16		
Viburnum tinus	20 - AREA 06	35 - AREA 11		

Alberature esistenti interne alle aree di progetto

Progetto integrato per l'abbattimento delle emissioni climateranti in ambito urbano del Comune di Empoli

INCREMENTO DEL PATRIMONIO ARBOREO NELL'AMBITO DELLA STRATEGIA REGIONALE "TOSCANA CARBON NEUTRAL"

PROGETTO DEFINITIVO

Elaborato n°	Titolo della tavola:
03	Planimetria di progetto delle aree
	06-09-10-11-12-13-14-15-16-17-18-19

Rev.	Data	Scala	Descrizione:	Redatto da	Verificato da	Approvato da
0	Ottobre 2020	1:1000	Progetto definitivo	C. Biancoli	A. Meli	A. Meli
1				L. Tinarelli		M. Giunti
2						
3						

GRUPPO DI LAVORO:

Nemo srl
Dott. For. Michele Angelo Giunti
Biol. Cristina Castelli
Agrotecnico Laureato Leonardo Lombardi

Studio Inland
Arch. Andrea Meli
Paes. Caterina Biancoli
Paes. Laura Tinarelli
Paes. Tommaso Loiacono

COMMITTENTE:

Comune di Empoli
Settore I
Lavori Pubblici e Patrimonio
Dirigente Roberta Scardigli