



ZOOM 1
scala 1:1.000

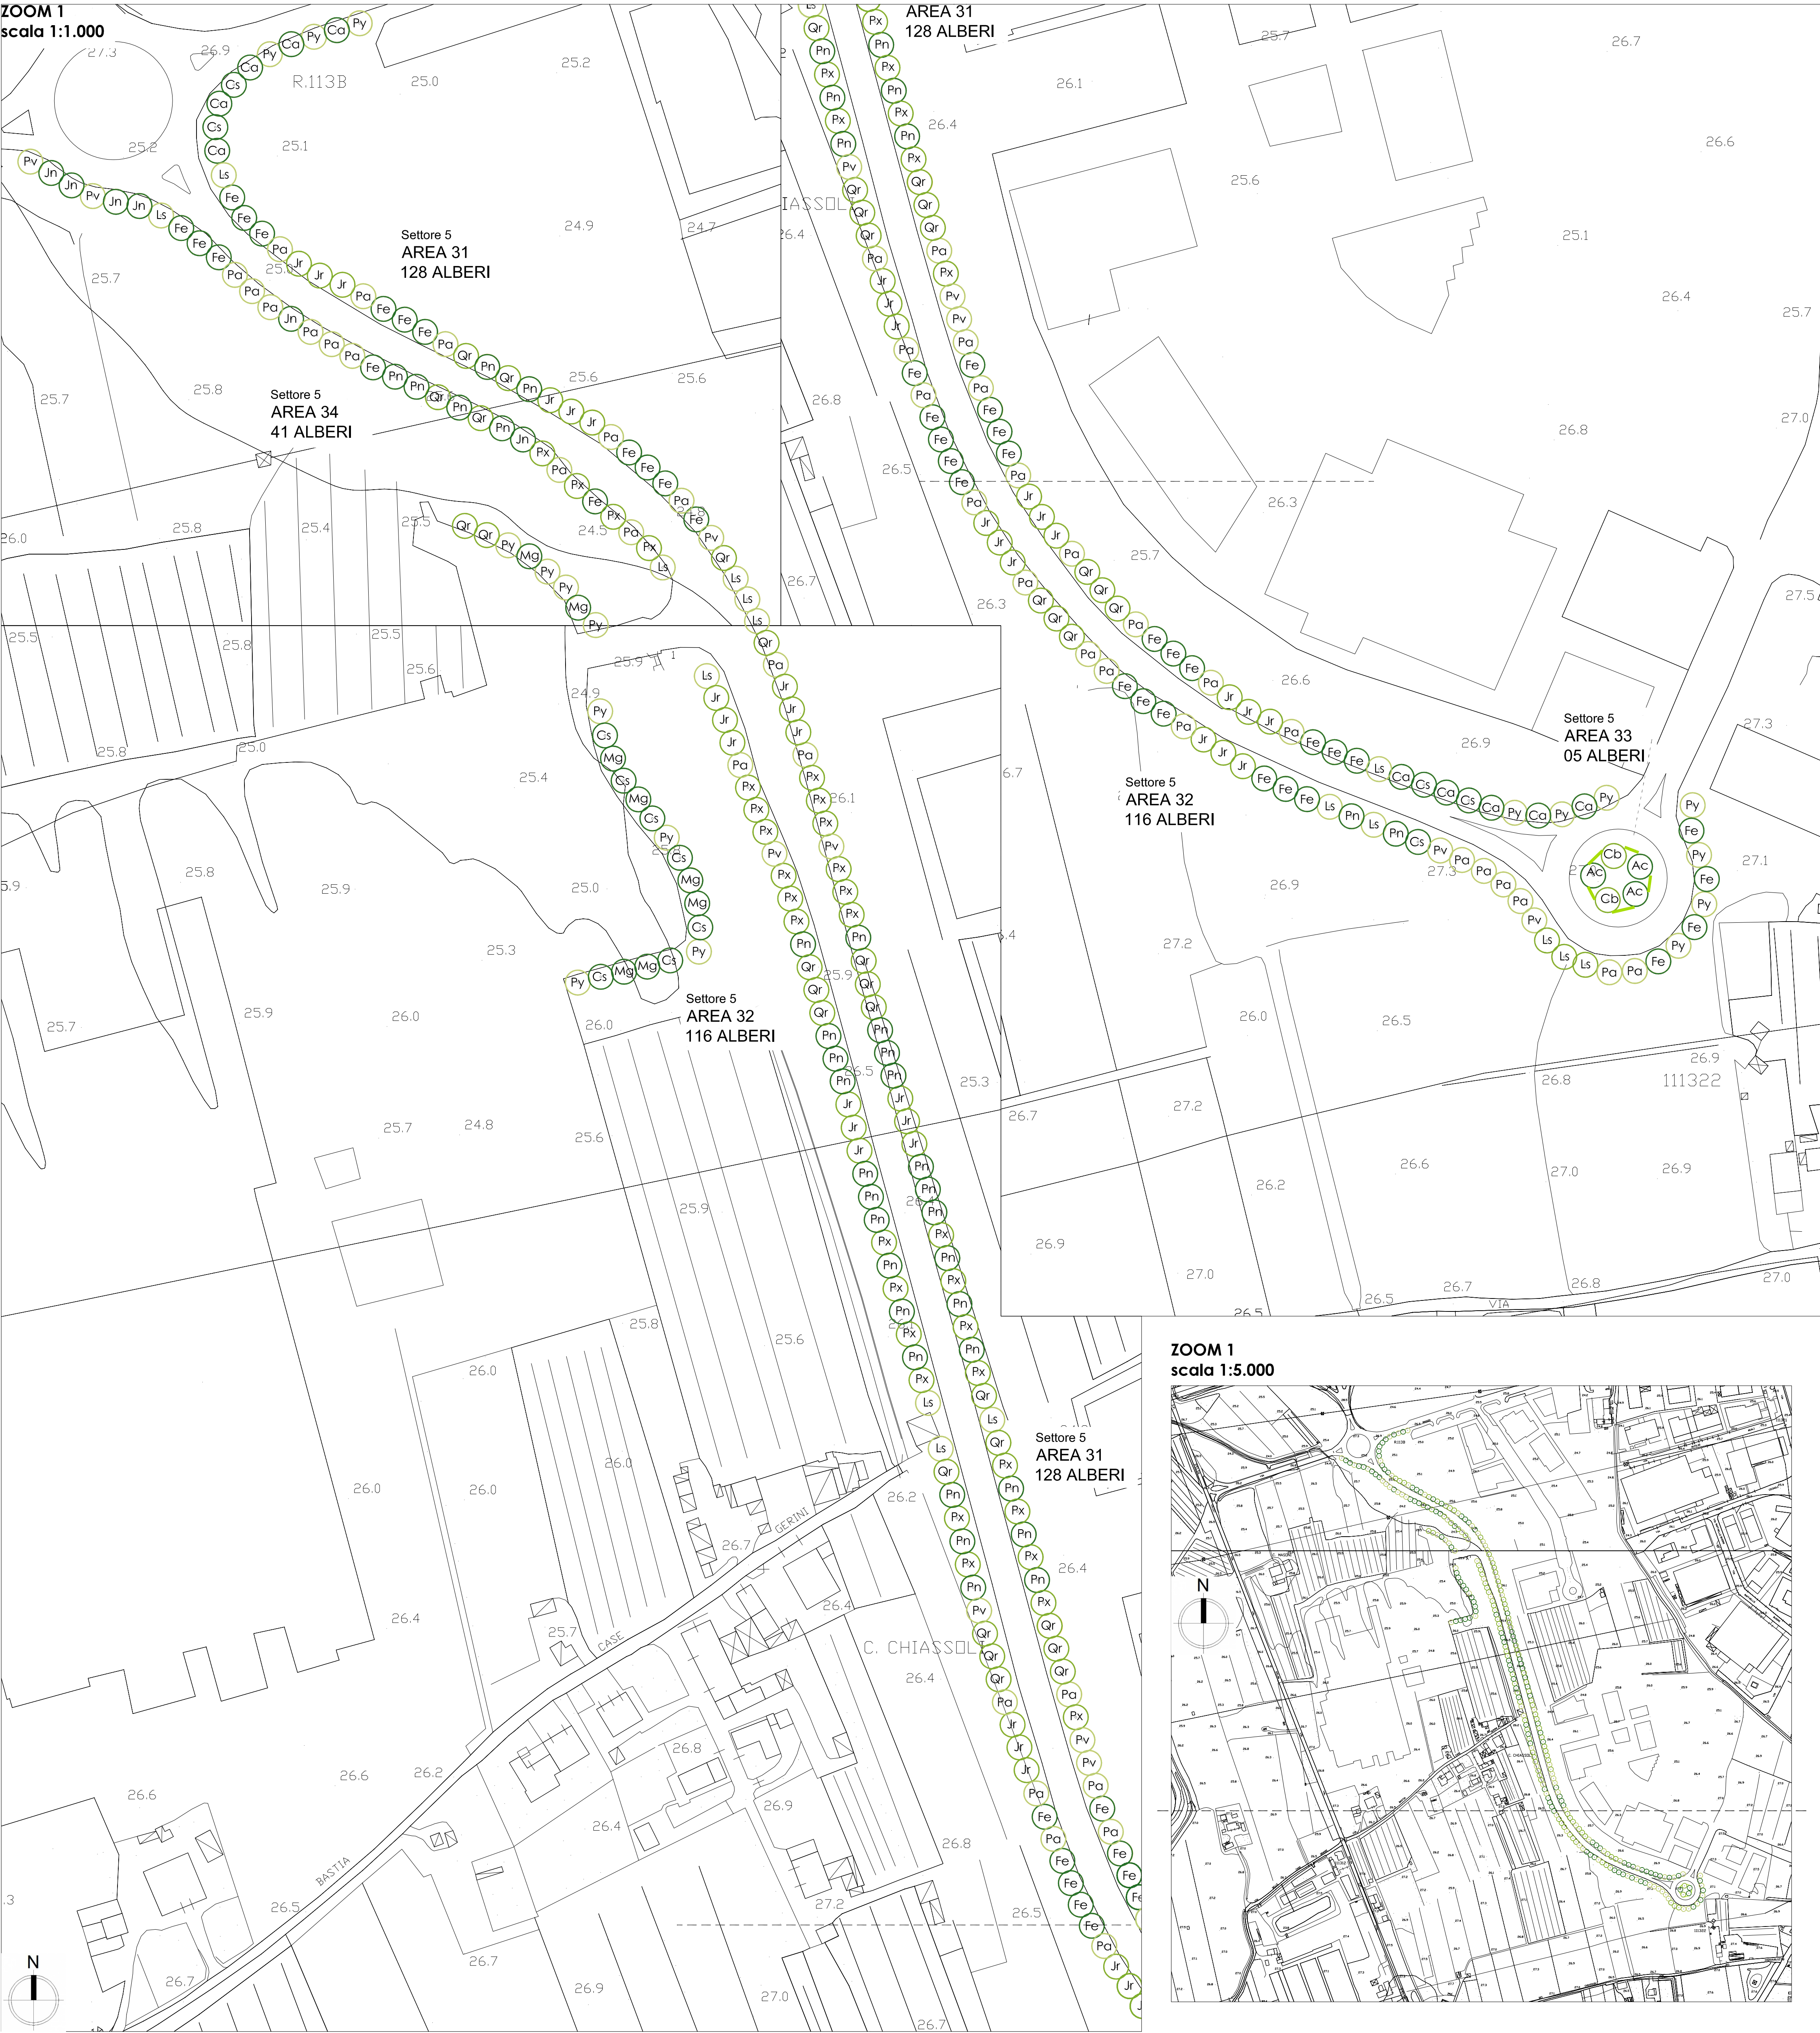

KEYPLAN

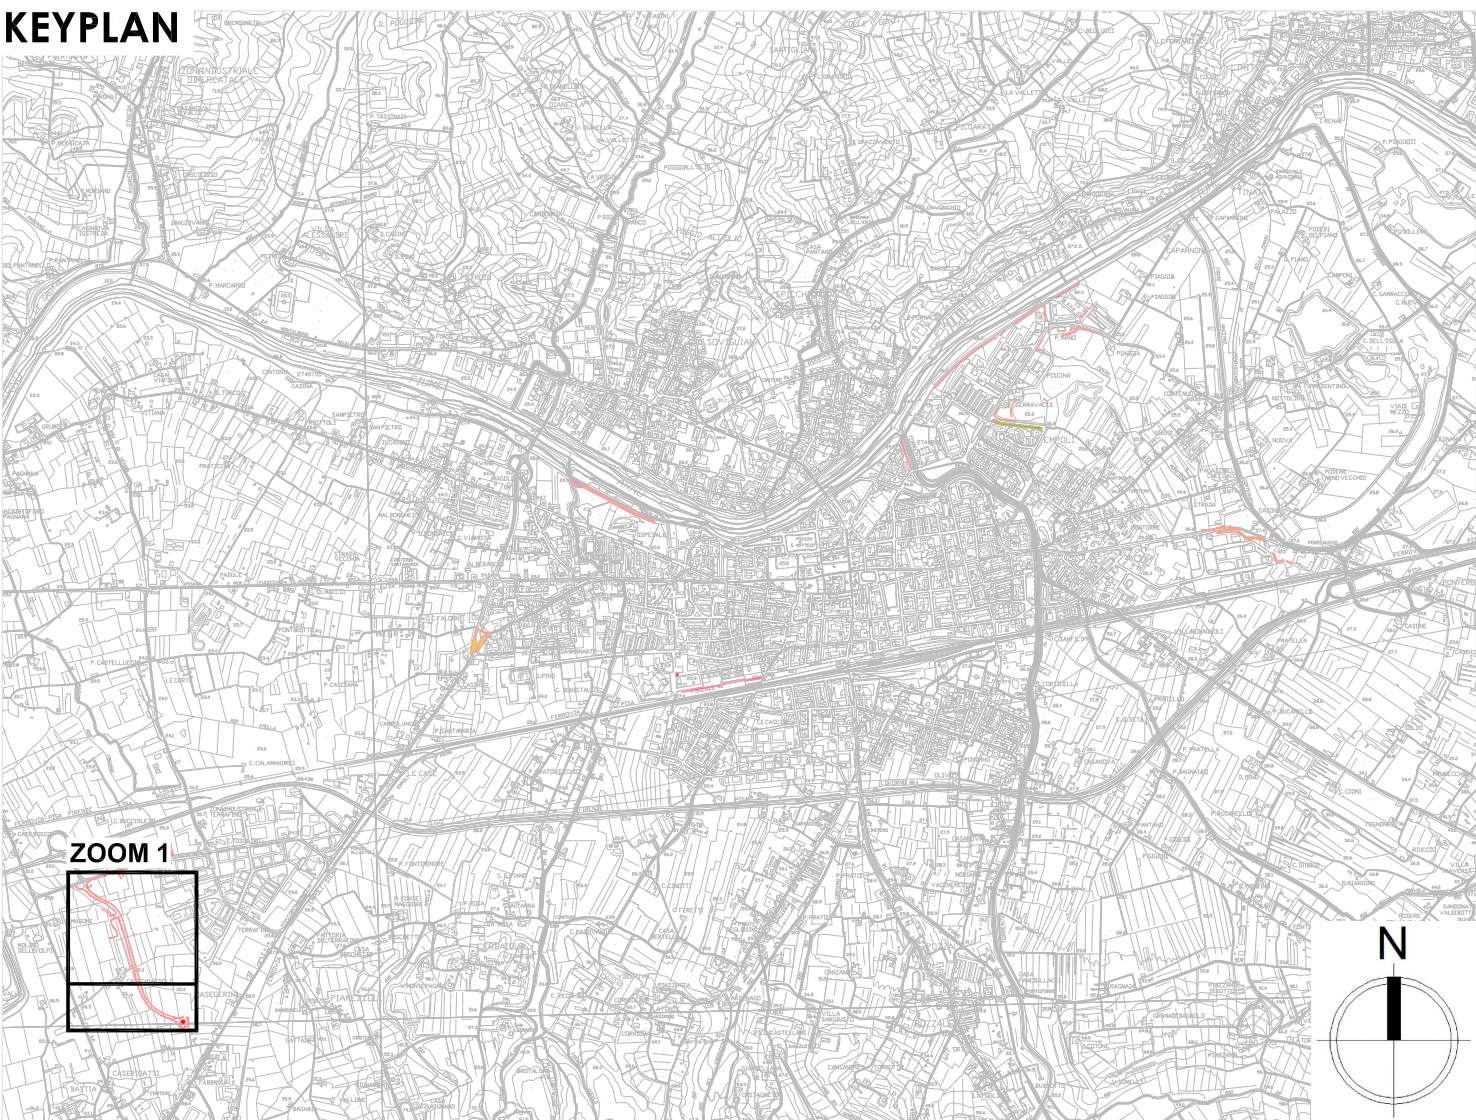

Progetto esecutivo delle aree di intervento su base CTR Regione Toscana

Quadranti di riferimento individuati sull'area del Comune di Empoli

Alberature di progetto
Specie vegetali:

AREA 31	10	Ca - Celtis australis	04	Cs - Cercis siliquastrum	20	Fe - Fraxinus excelsior	18	Jr - Juglans regia
	06	Ls - Liquidambar styraciflua	15	Px - Platanus x acerifolia	15	Pa - Populus alba	15	Pn - Populus nigra
AREA 32	04	Pv - Prunus avium	06	Py - Pyrus piraster	15	Qr - Quercus robur		
	08	Cs - Cercis siliquastrum	15	Fe - Fraxinus excelsior	15	Jr - Juglans regia	08	Ls - Liquidambar styraciflua
AREA 33	06	Mg - Magnolia grandiflora	12	Px - Platanus x acerifolia	15	Pa - Populus alba	15	Pn - Populus nigra
	04	Pv - Prunus avium	08	Py - Pyrus piraster	10	Qr - Quercus robur		
AREA 34	03	Ac - Acer campestre	02	Cb - Catalpa bignonioides				
	05	Fe - Fraxinus excelsior	06	Jr - Juglans nigra	02	Ls - Liquidambar styraciflua	02	Mg - Magnolia grandiflora
	04	Px - Platanus x acerifolia	08	Pa - Populus alba	04	Pn - Populus nigra	02	Pv - Prunus avium
	04	Py - Pyrus piraster	04	Qr - Quercus robur				

Arbusti di progetto in fasce miste lineari singole o su doppio filare
Specie vegetali:

Arbutus unedo 30 - AREA 33

ZOOM 1
scala 1:5.000



Progetto integrato per l'abbattimento delle emissioni climalteranti in ambito urbano del Comune di Empoli
INCREMENTO DEL PATRIMONIO ARBOREO NELL'AMBITO DELLA STRATEGIA REGIONALE "TOSCANA CARBON NEUTRAL"

PROGETTO DEFINITIVO

Elaborato n°	Titolo della tavola: Planimetria di progetto delle aree 31-32-33-34				
05					

Rev.	Data	Scala	Descrizione:	Redatto da	Verificato da	Approvato da
0	Ottobre 2020	varie	Progetto definitivo	C. Biancoli	A. Meli	A. Meli
1				L. Tinarelli		M. Giunti
2						
3						

GRUPPO DI LAVORO:

Nemo srl
Dott. For. Michele Angelo Giunti
Biol. Cristina Castelli
Agrotecnico Laureato Leonardo Lombardi

Studio Inland
Arch. Andrea Meli
Paes. Caterina Biancoli
Paes. Laura Tinarelli
Paes. Tommaso Lolacano

COMMITTENTE:

Comune di Empoli
Settore I
Lavori Pubblici e Patrimonio
Dirigente Roberta Scardigli