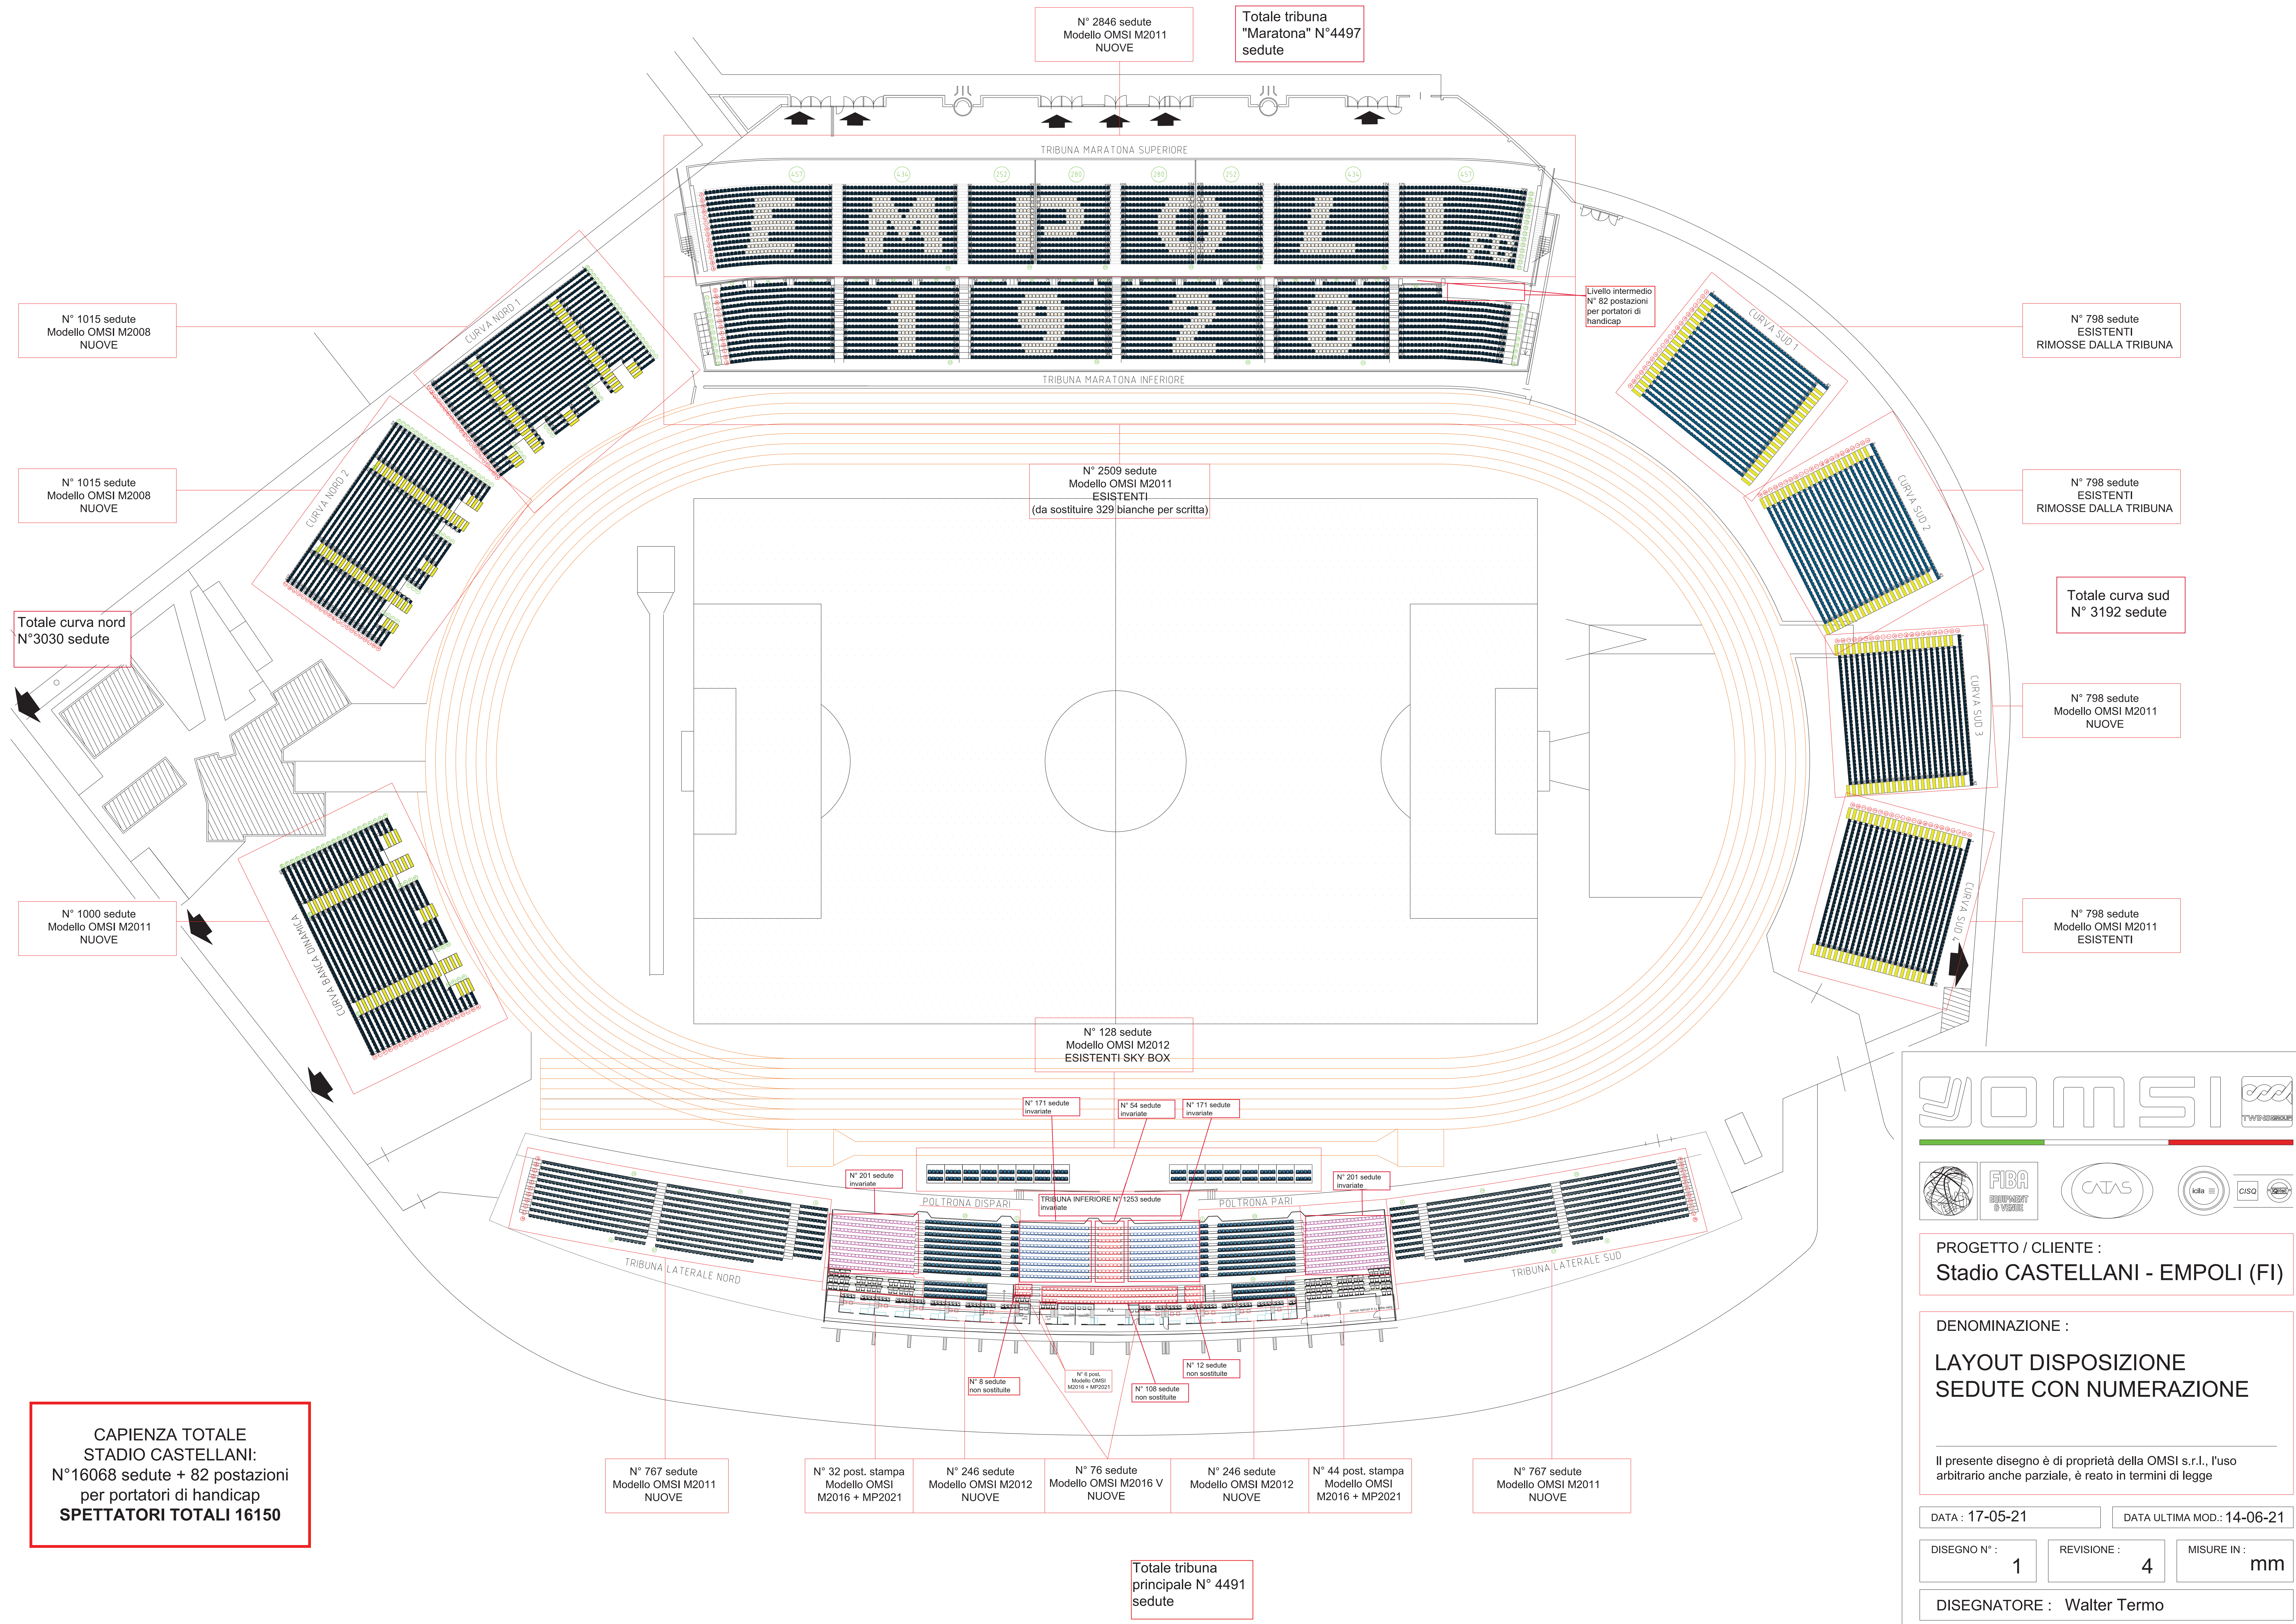


PROGETTO / CLIENTE :
Stadio CASTELLANI - EMPOLI (FI)

DENOMINAZIONE :
**LAYOUT DISPOSIZIONE
SEDUTE CON NUMERAZIONE**

Il presente disegno è di proprietà della OMSI s.r.l., l'uso
arbitrario anche parziale, è reato in termini di legge

DATA : 17-05-21 DATA ULTIMA MOD.: 14-06-21

DISEGNO N° : **1** REVISIONE : **4** MISURE IN : **mm**

DISEGNATORE : **Walter Termo**