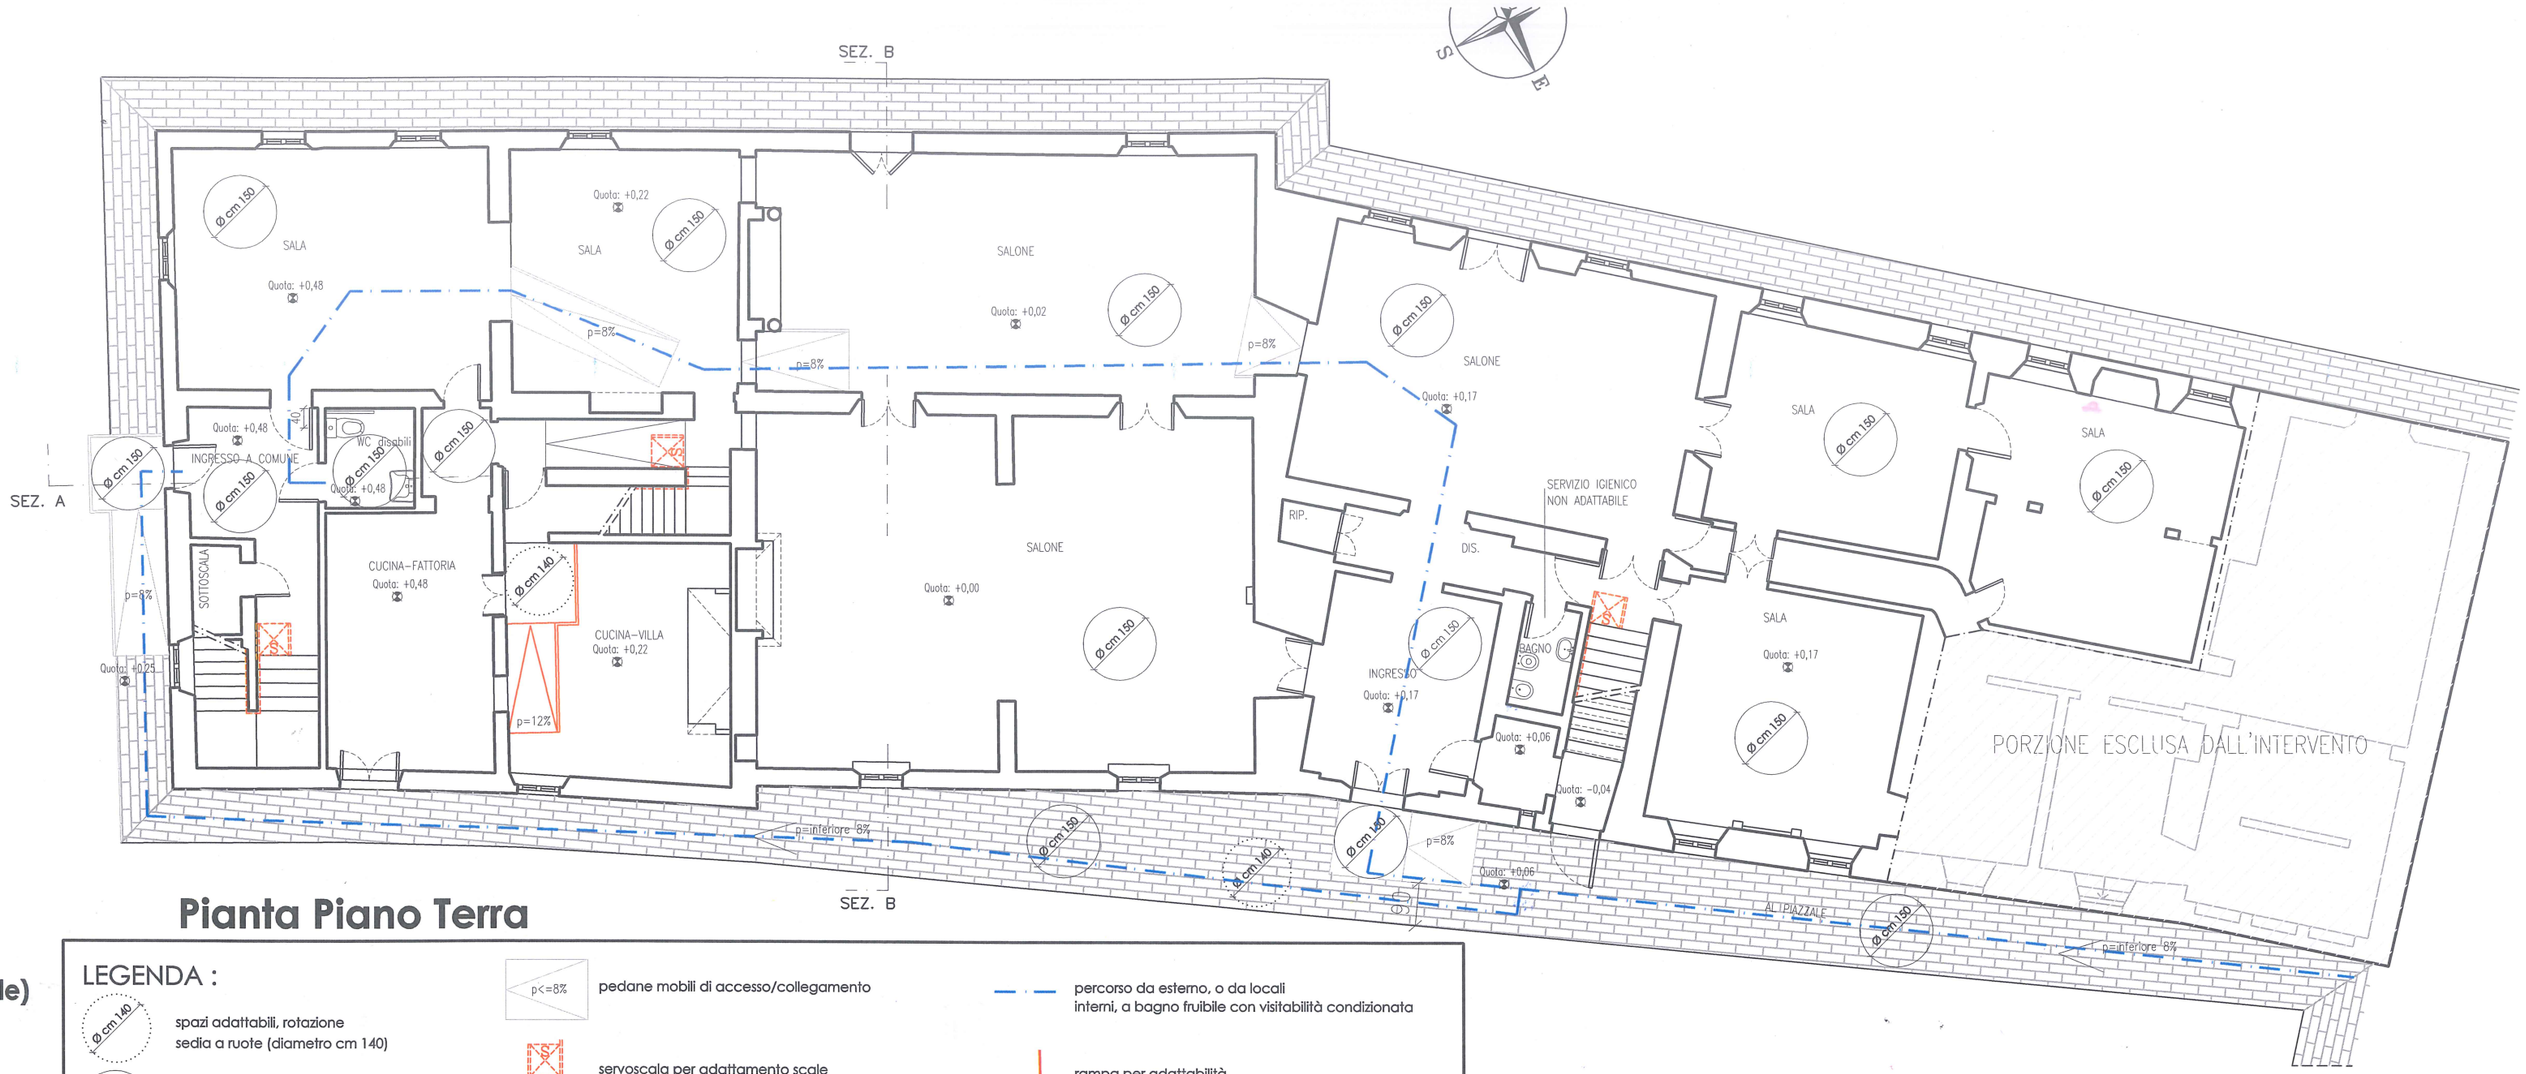

Pianta Piano Terra

le)

LEGENDA :

- spazi adattabili, rotazione sedia a ruote (diametro cm 140)
- spazi visitabilità condizionata sedia a ruote (diametro cm 150)
- variazione divisori per accessibilità rosso=costruzione giallo=demolizione
- pedane mobili di accesso/collegamento
- servoscala per adattamento scale
- doccia a pavimento con sedile ribaltabile
- w.c. e lavandino di tipo sospeso conformi L.13/1989
- percorso da esterno, o da locali interni, a bagno fruibile con visitabilità condizionata
- rampa per adattabilità
- demolizione
- costruzione