

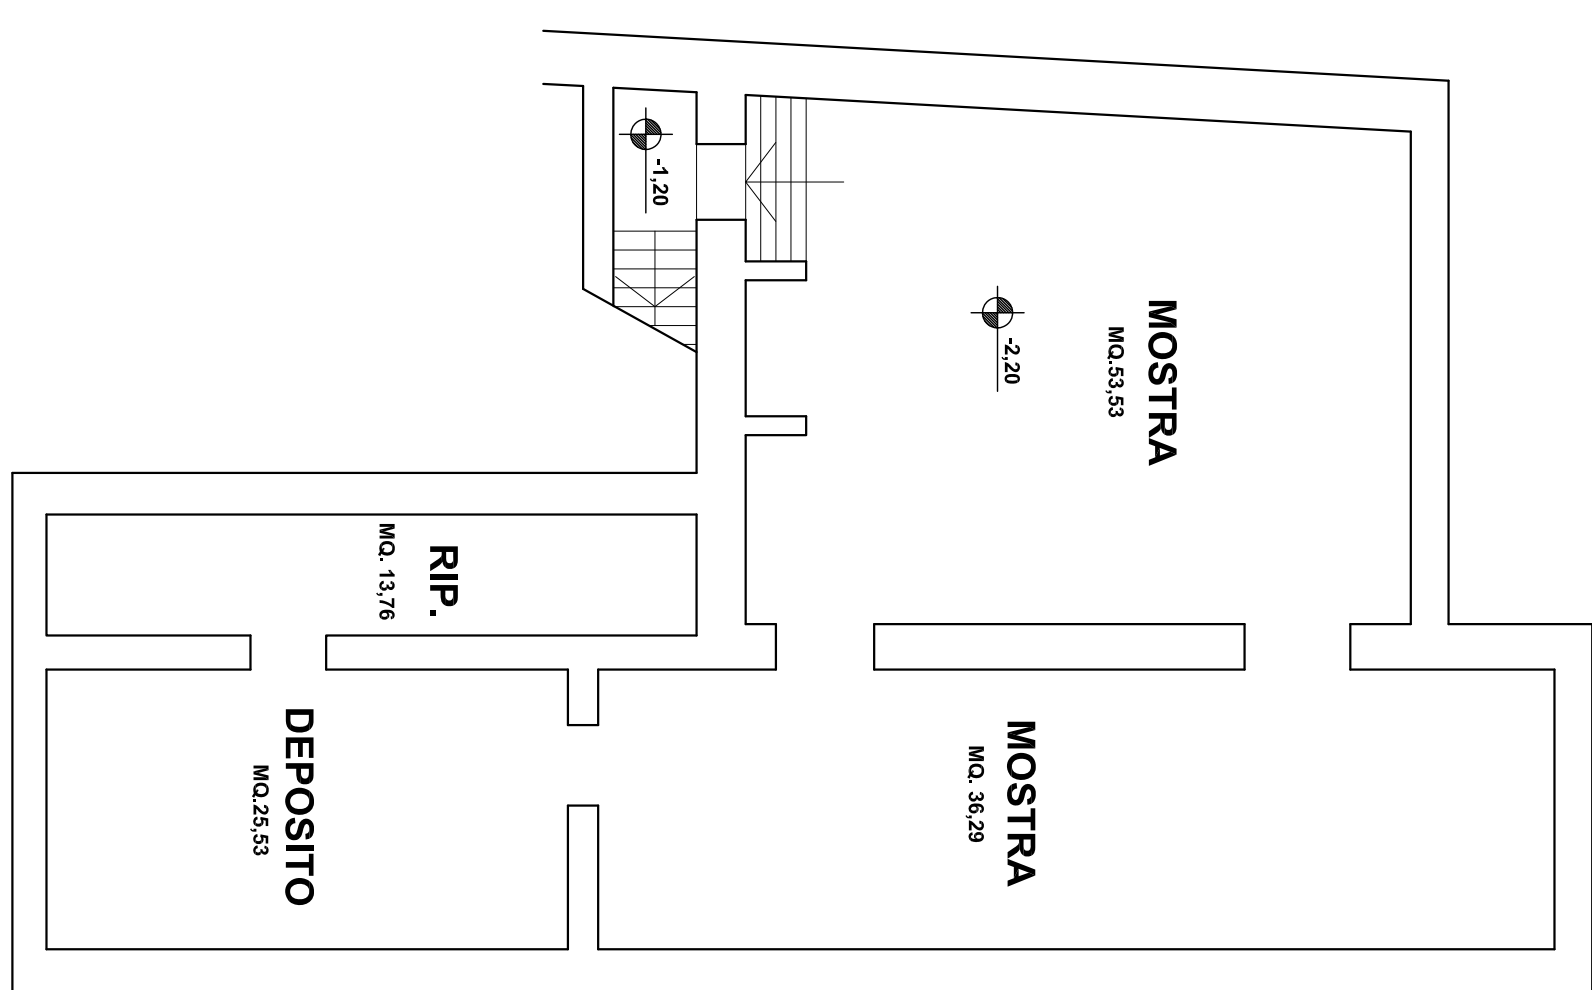


[illegible]


PIANTA PIANO INTERRATO
mq 129,11

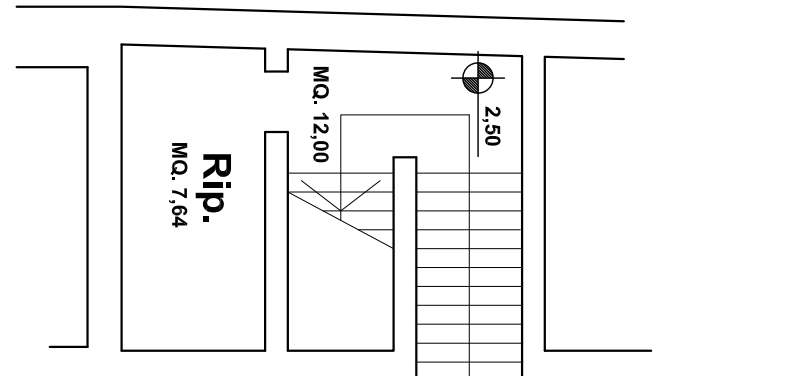


**PIANTA PIANO AMMEZZATO
TRA PIANO TERRA
E PRIMO PIANO
mq 19,64**

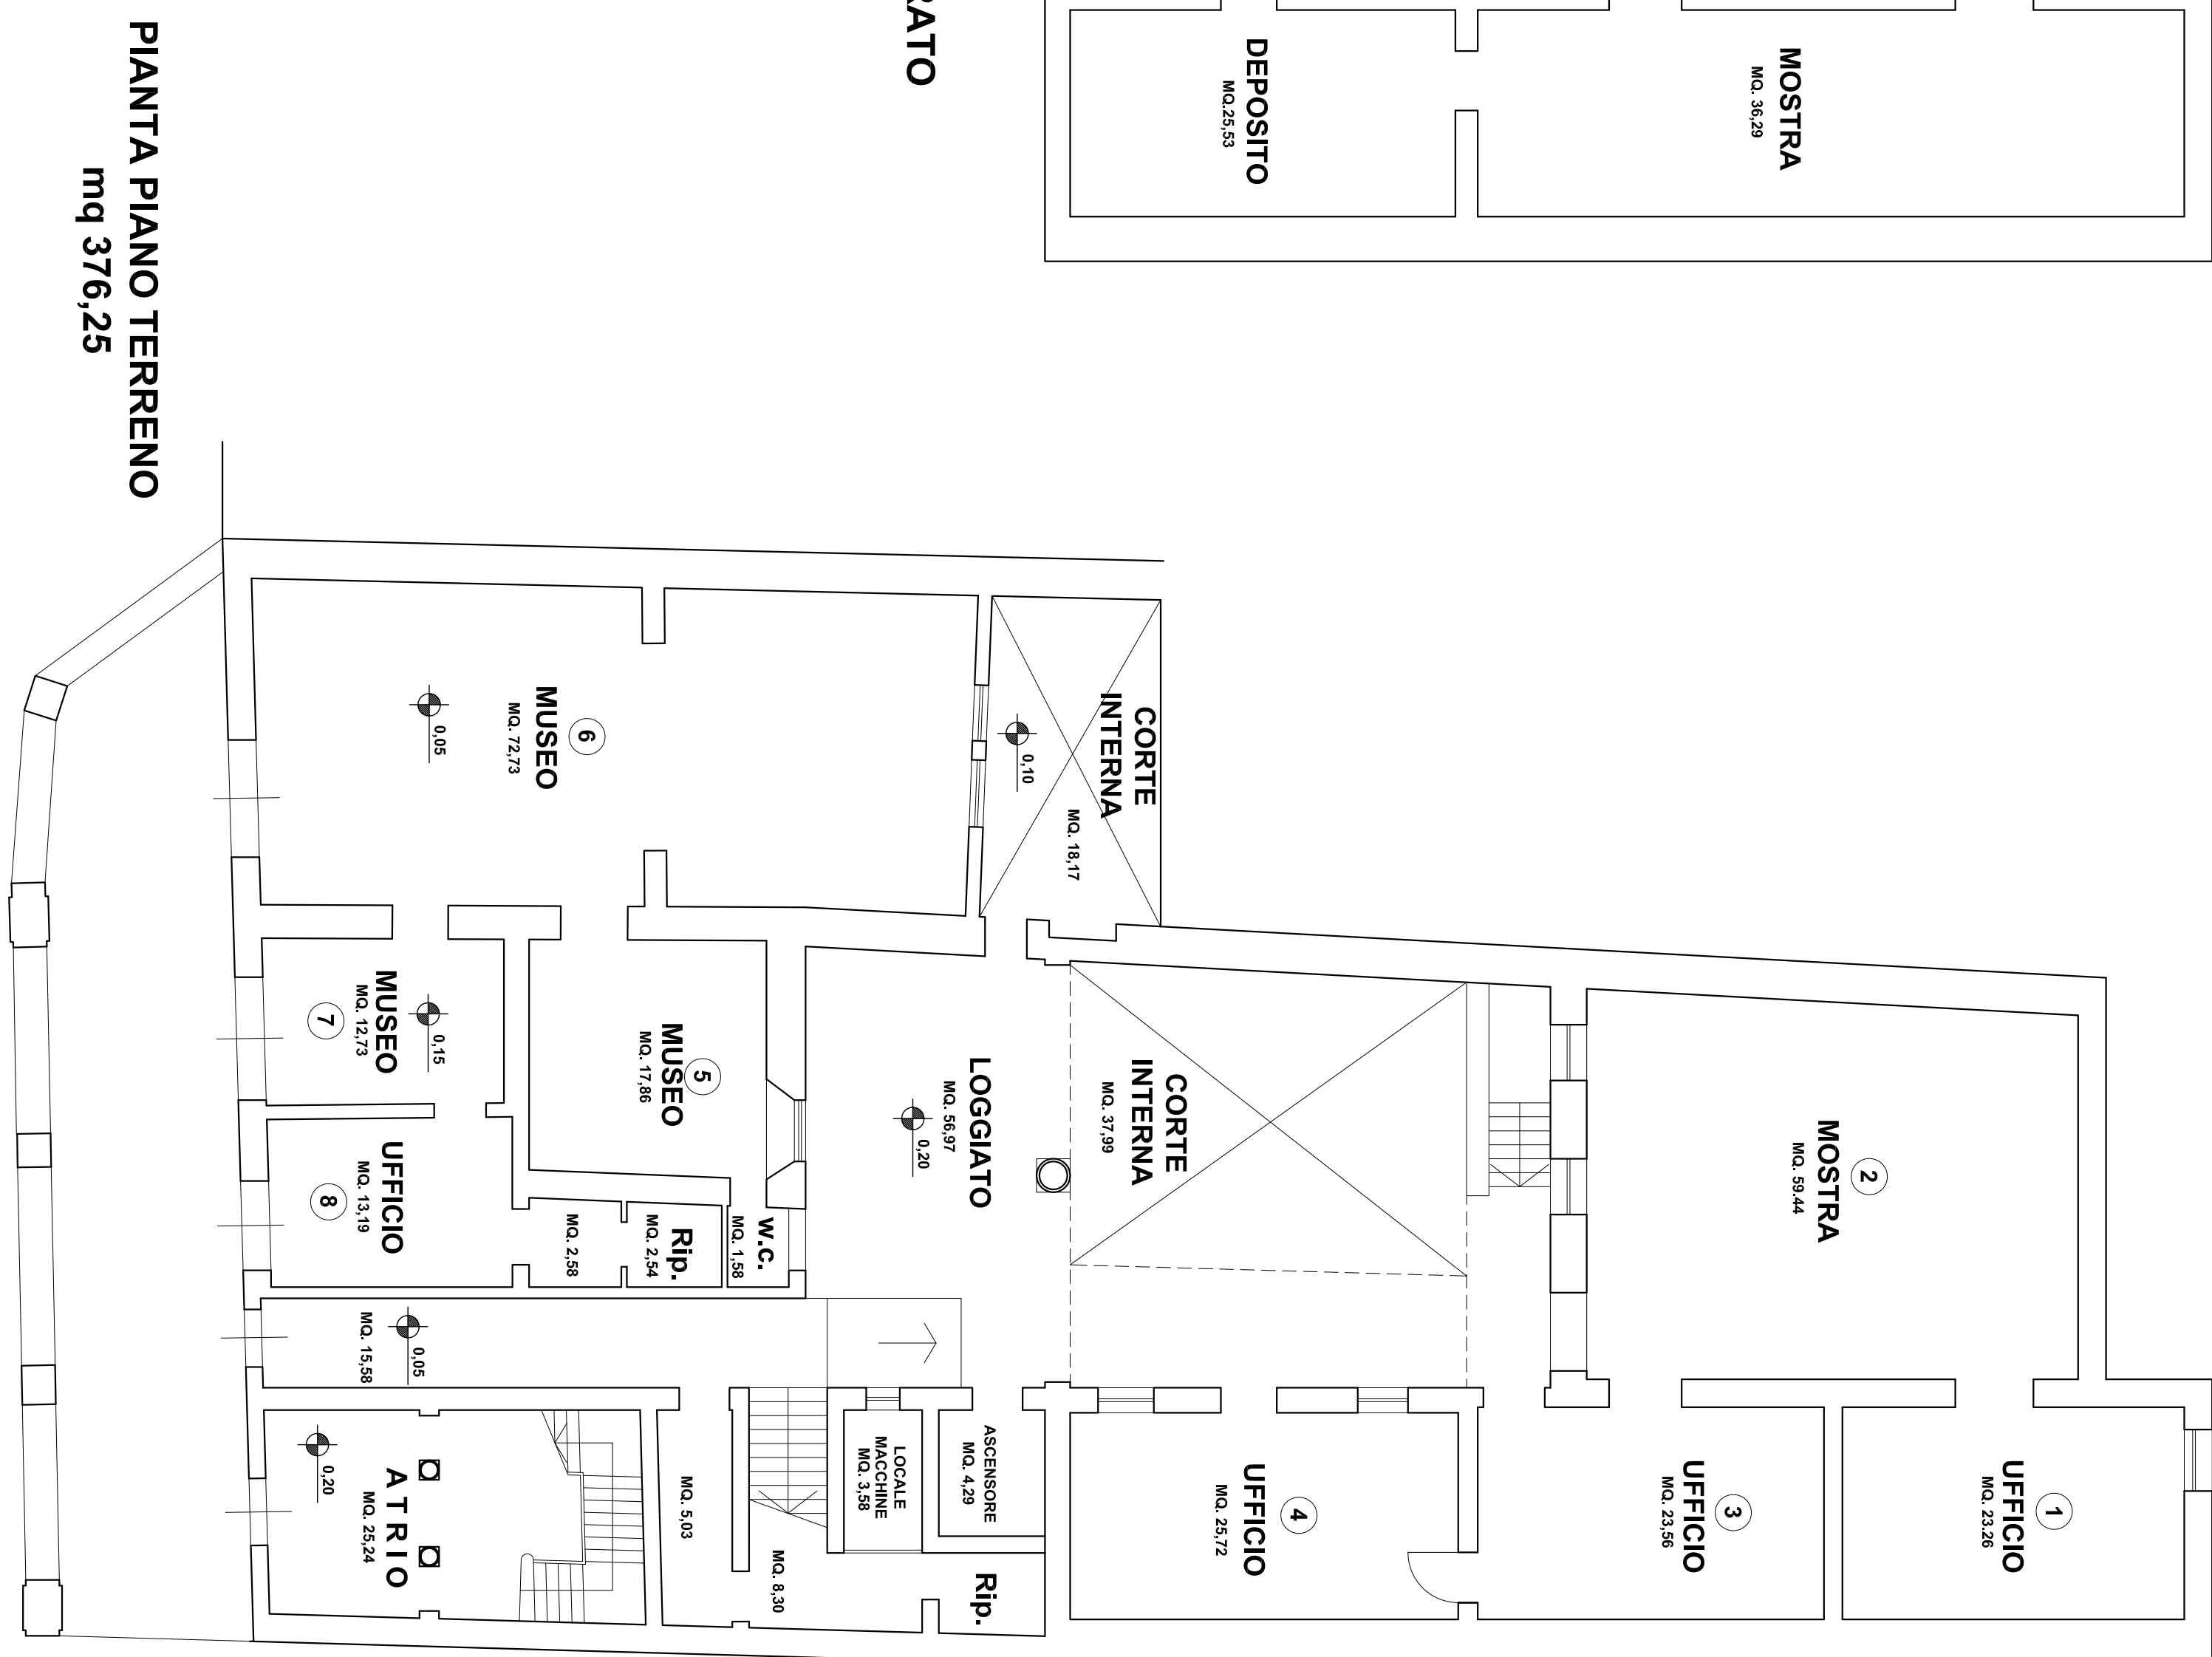


PIANTA PIANO TERRENO
mq 376,25

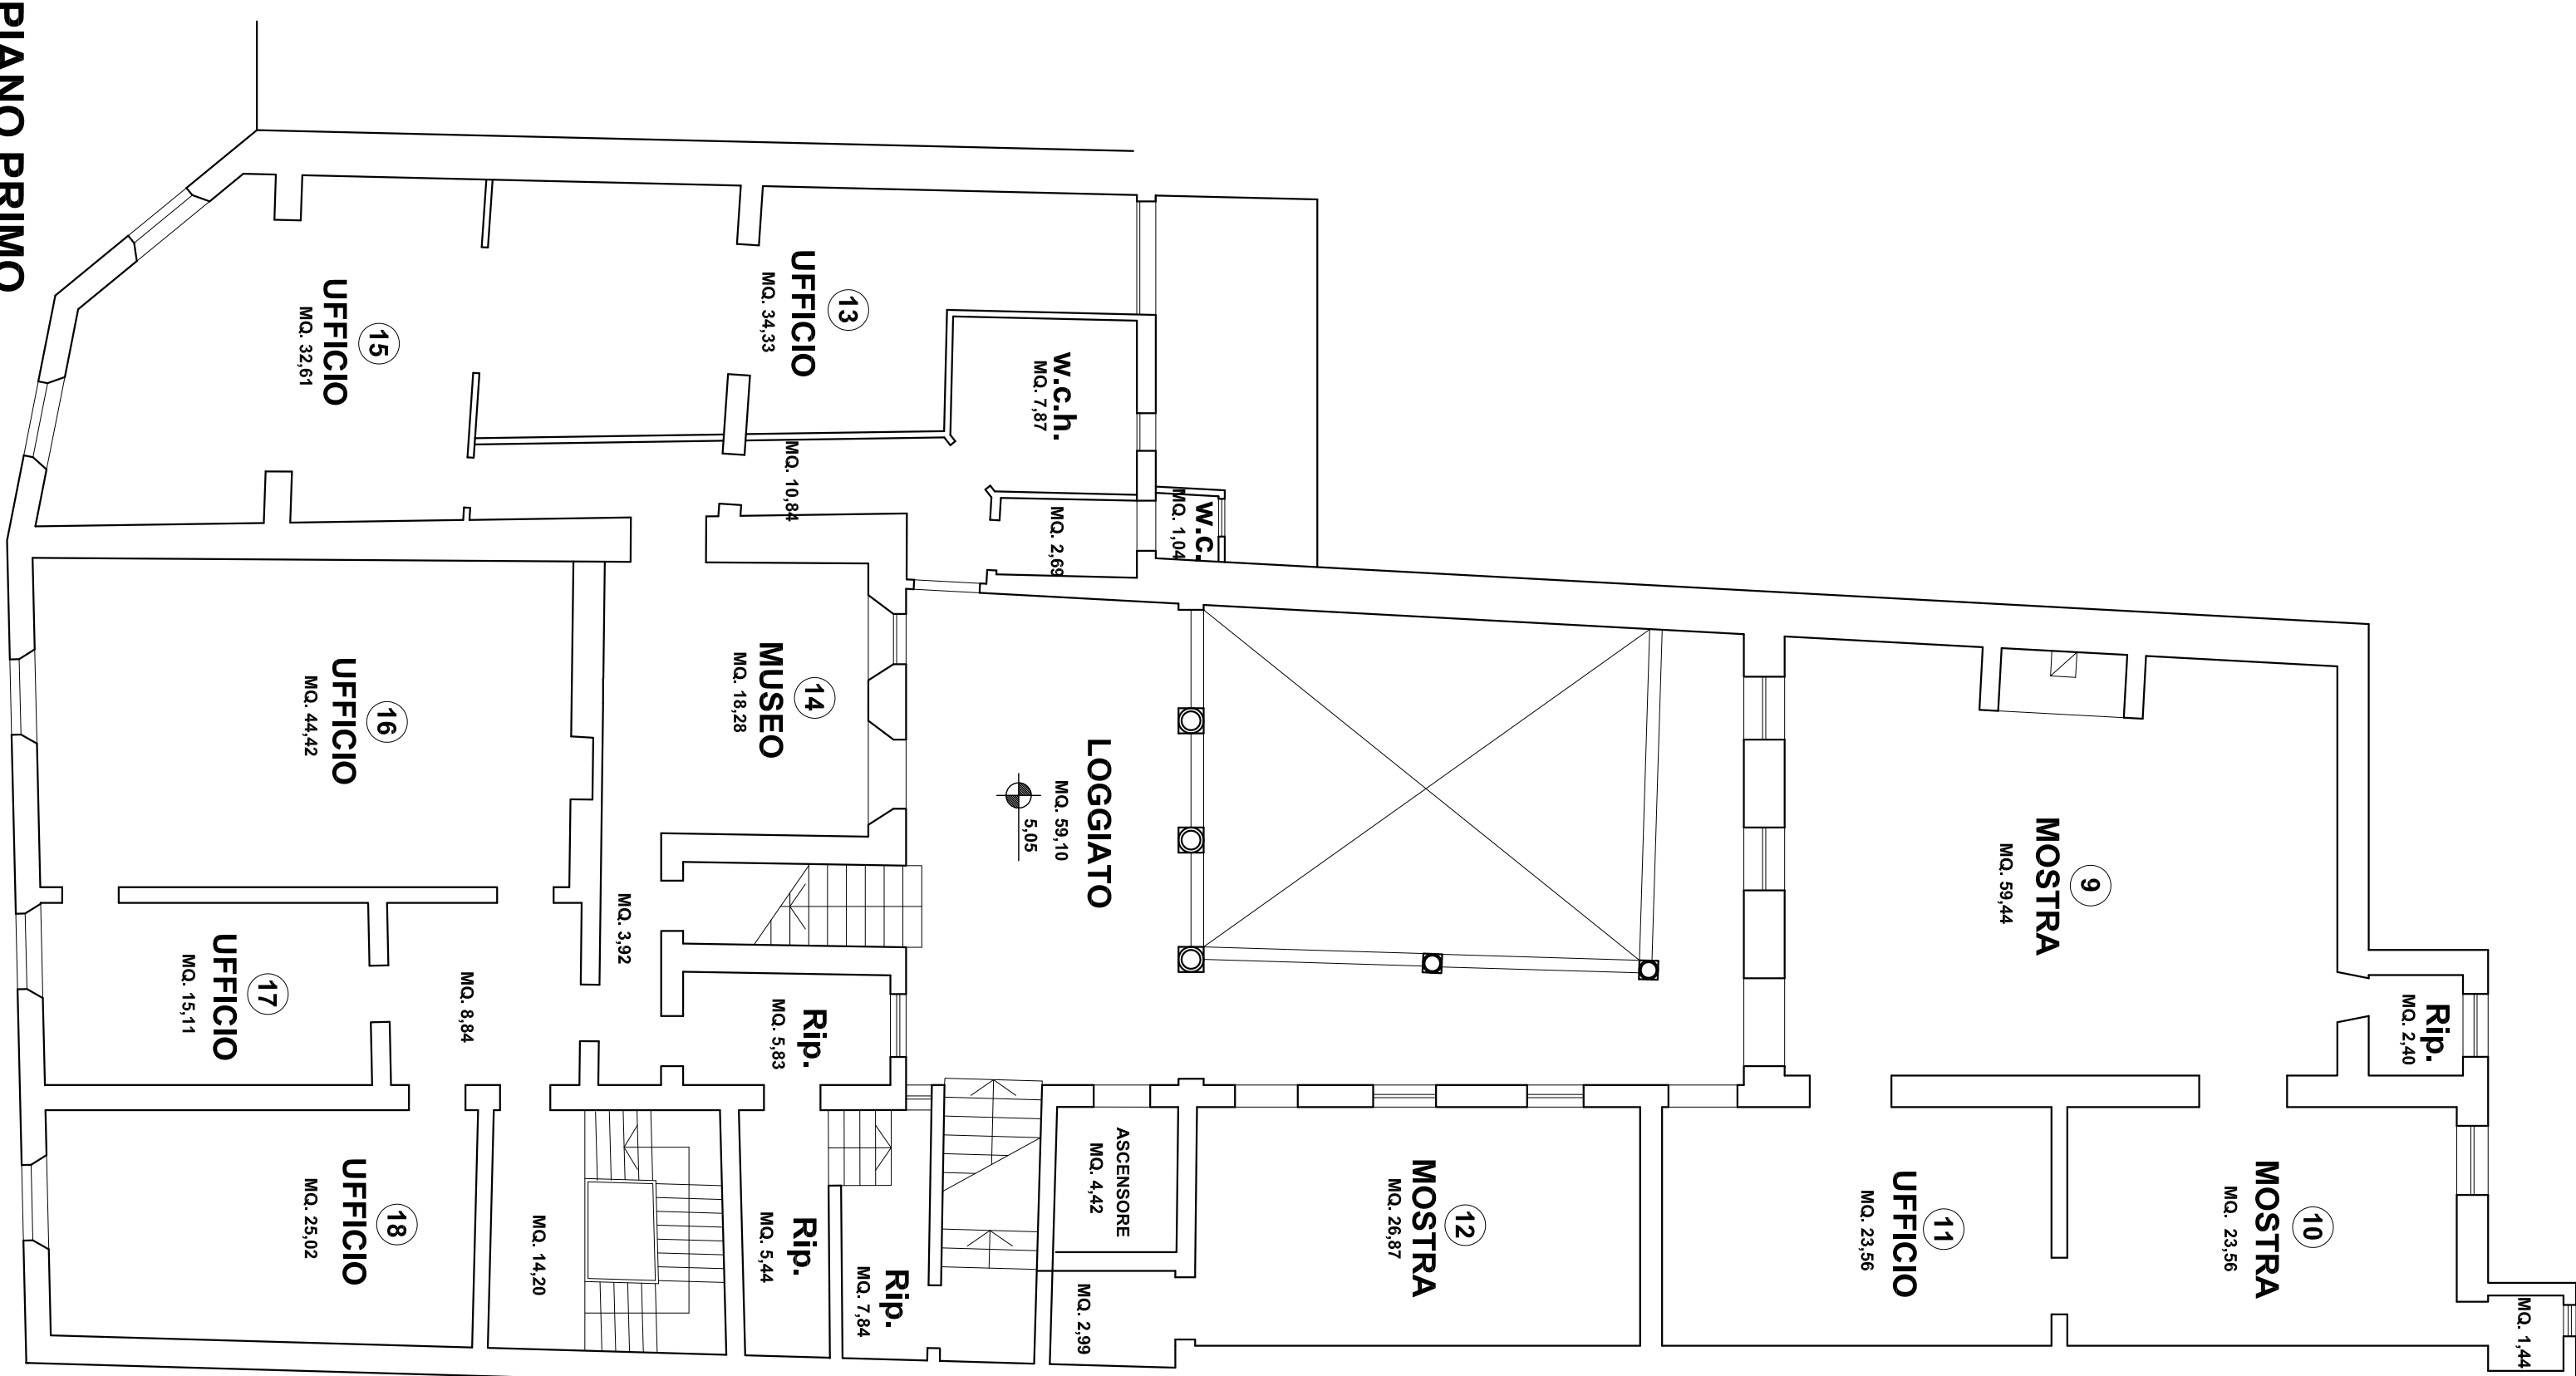

PIANTA PIANO PRIMO
MQ 382,96

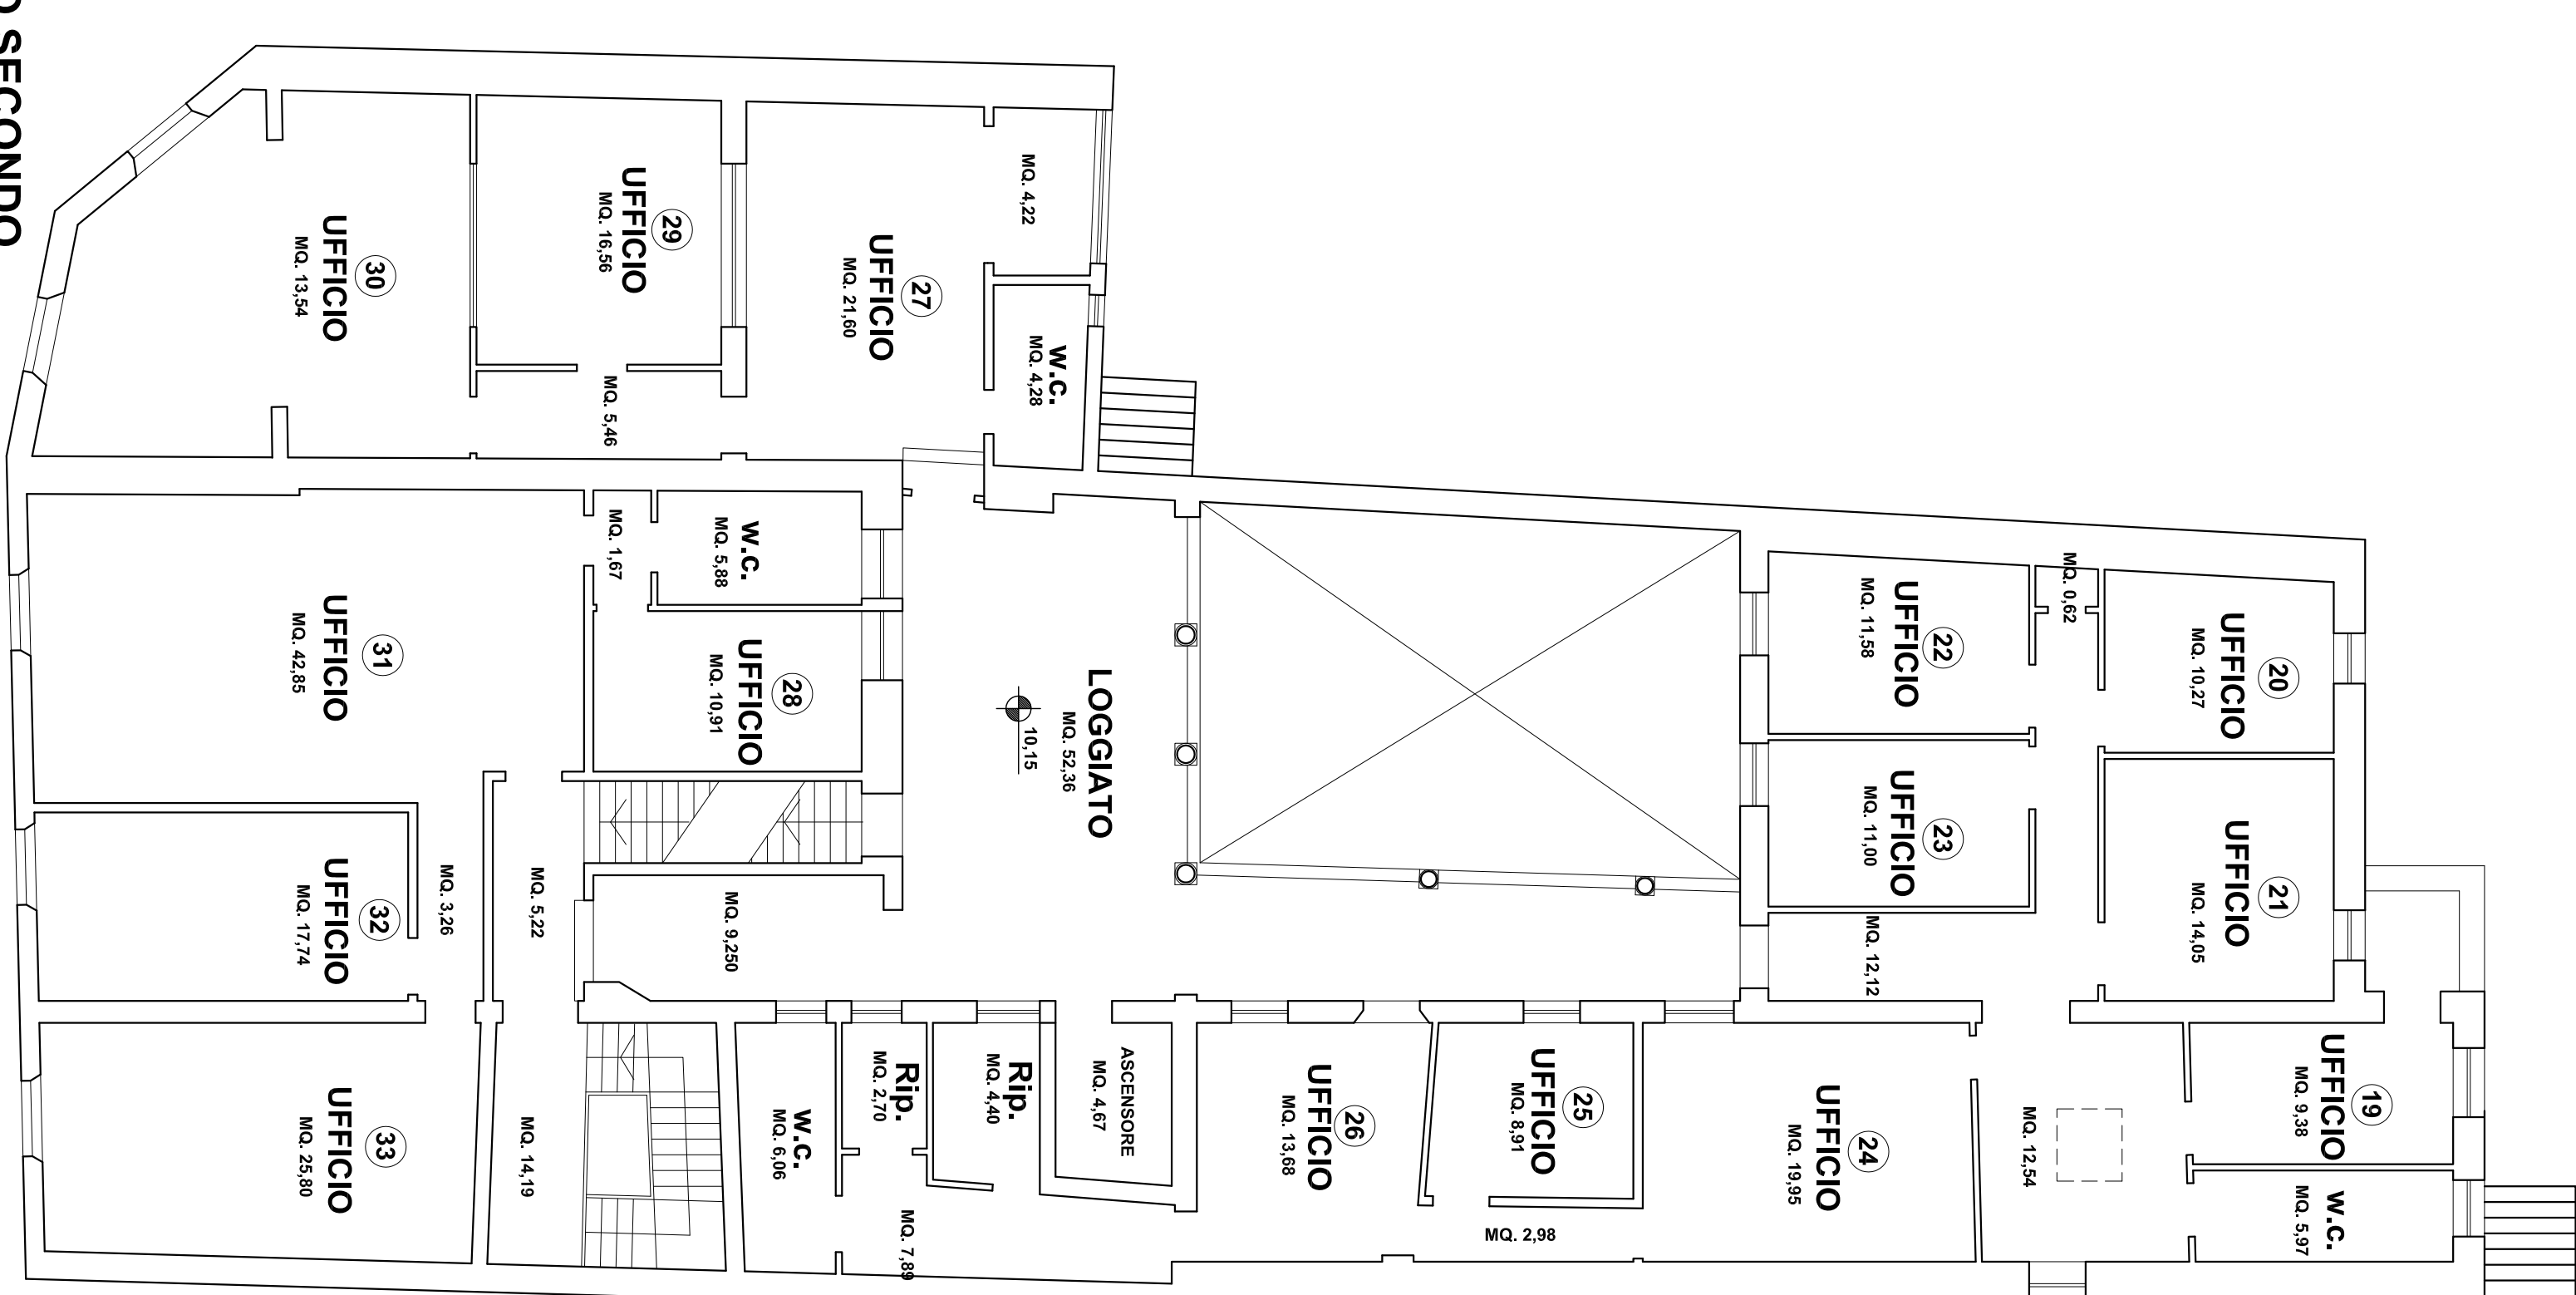

PIANTA PIANO SECONDO
MQ 361,20

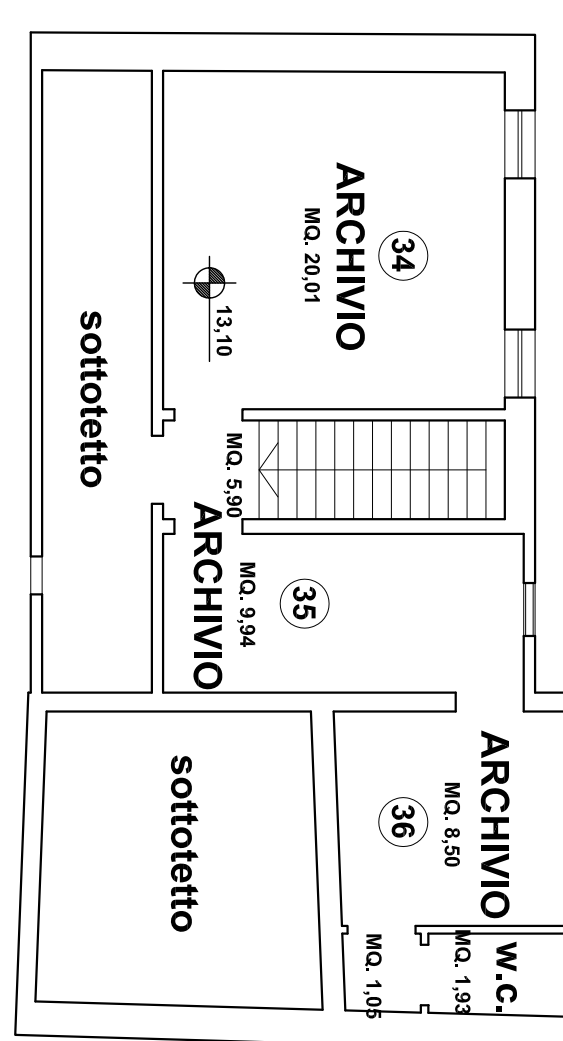

PIANTA PIANO TERZO
MQ 47,33