
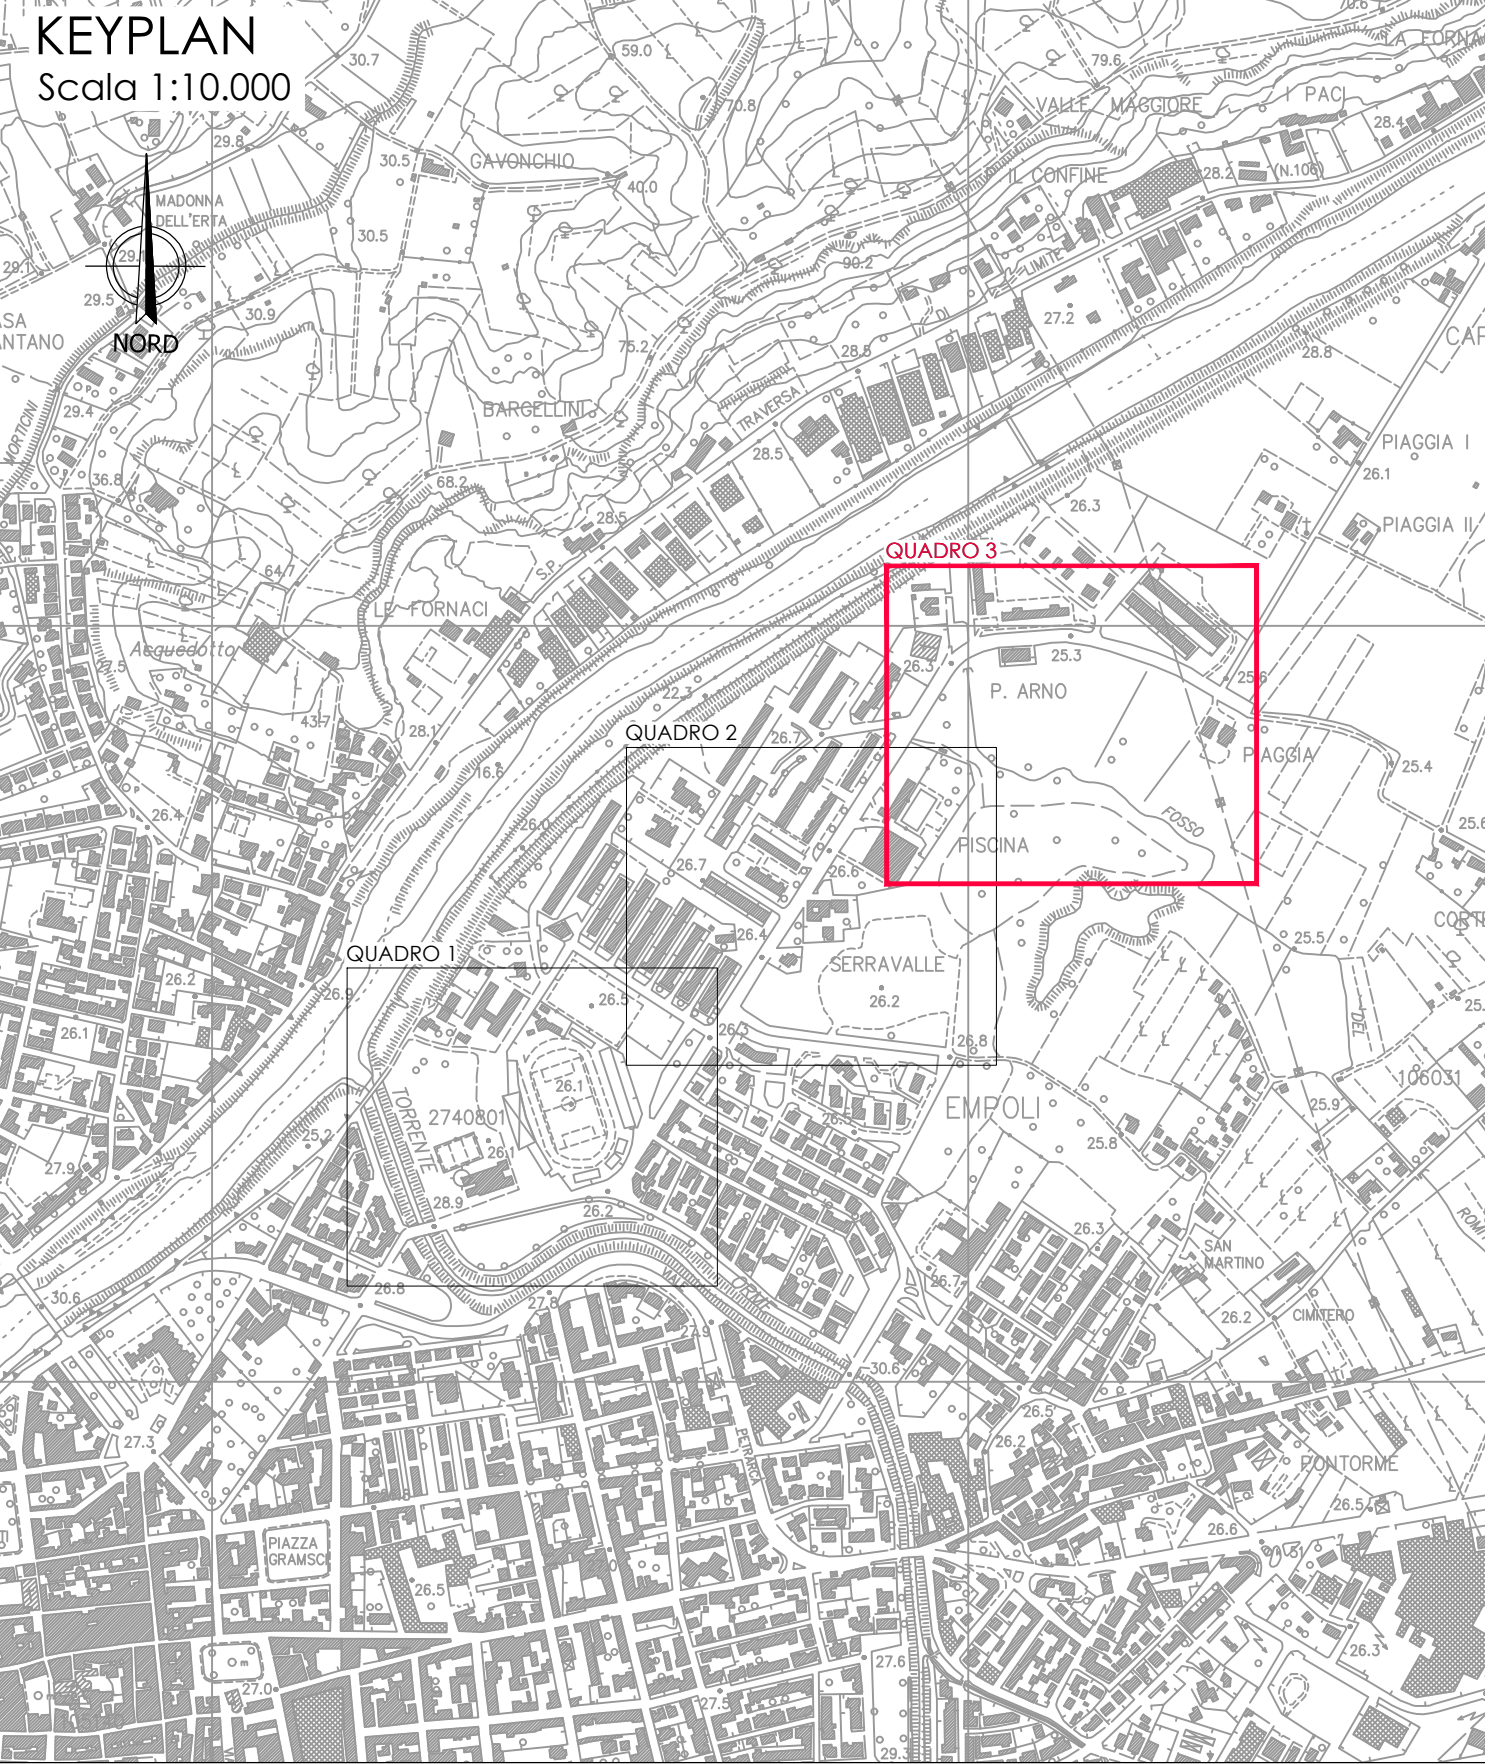
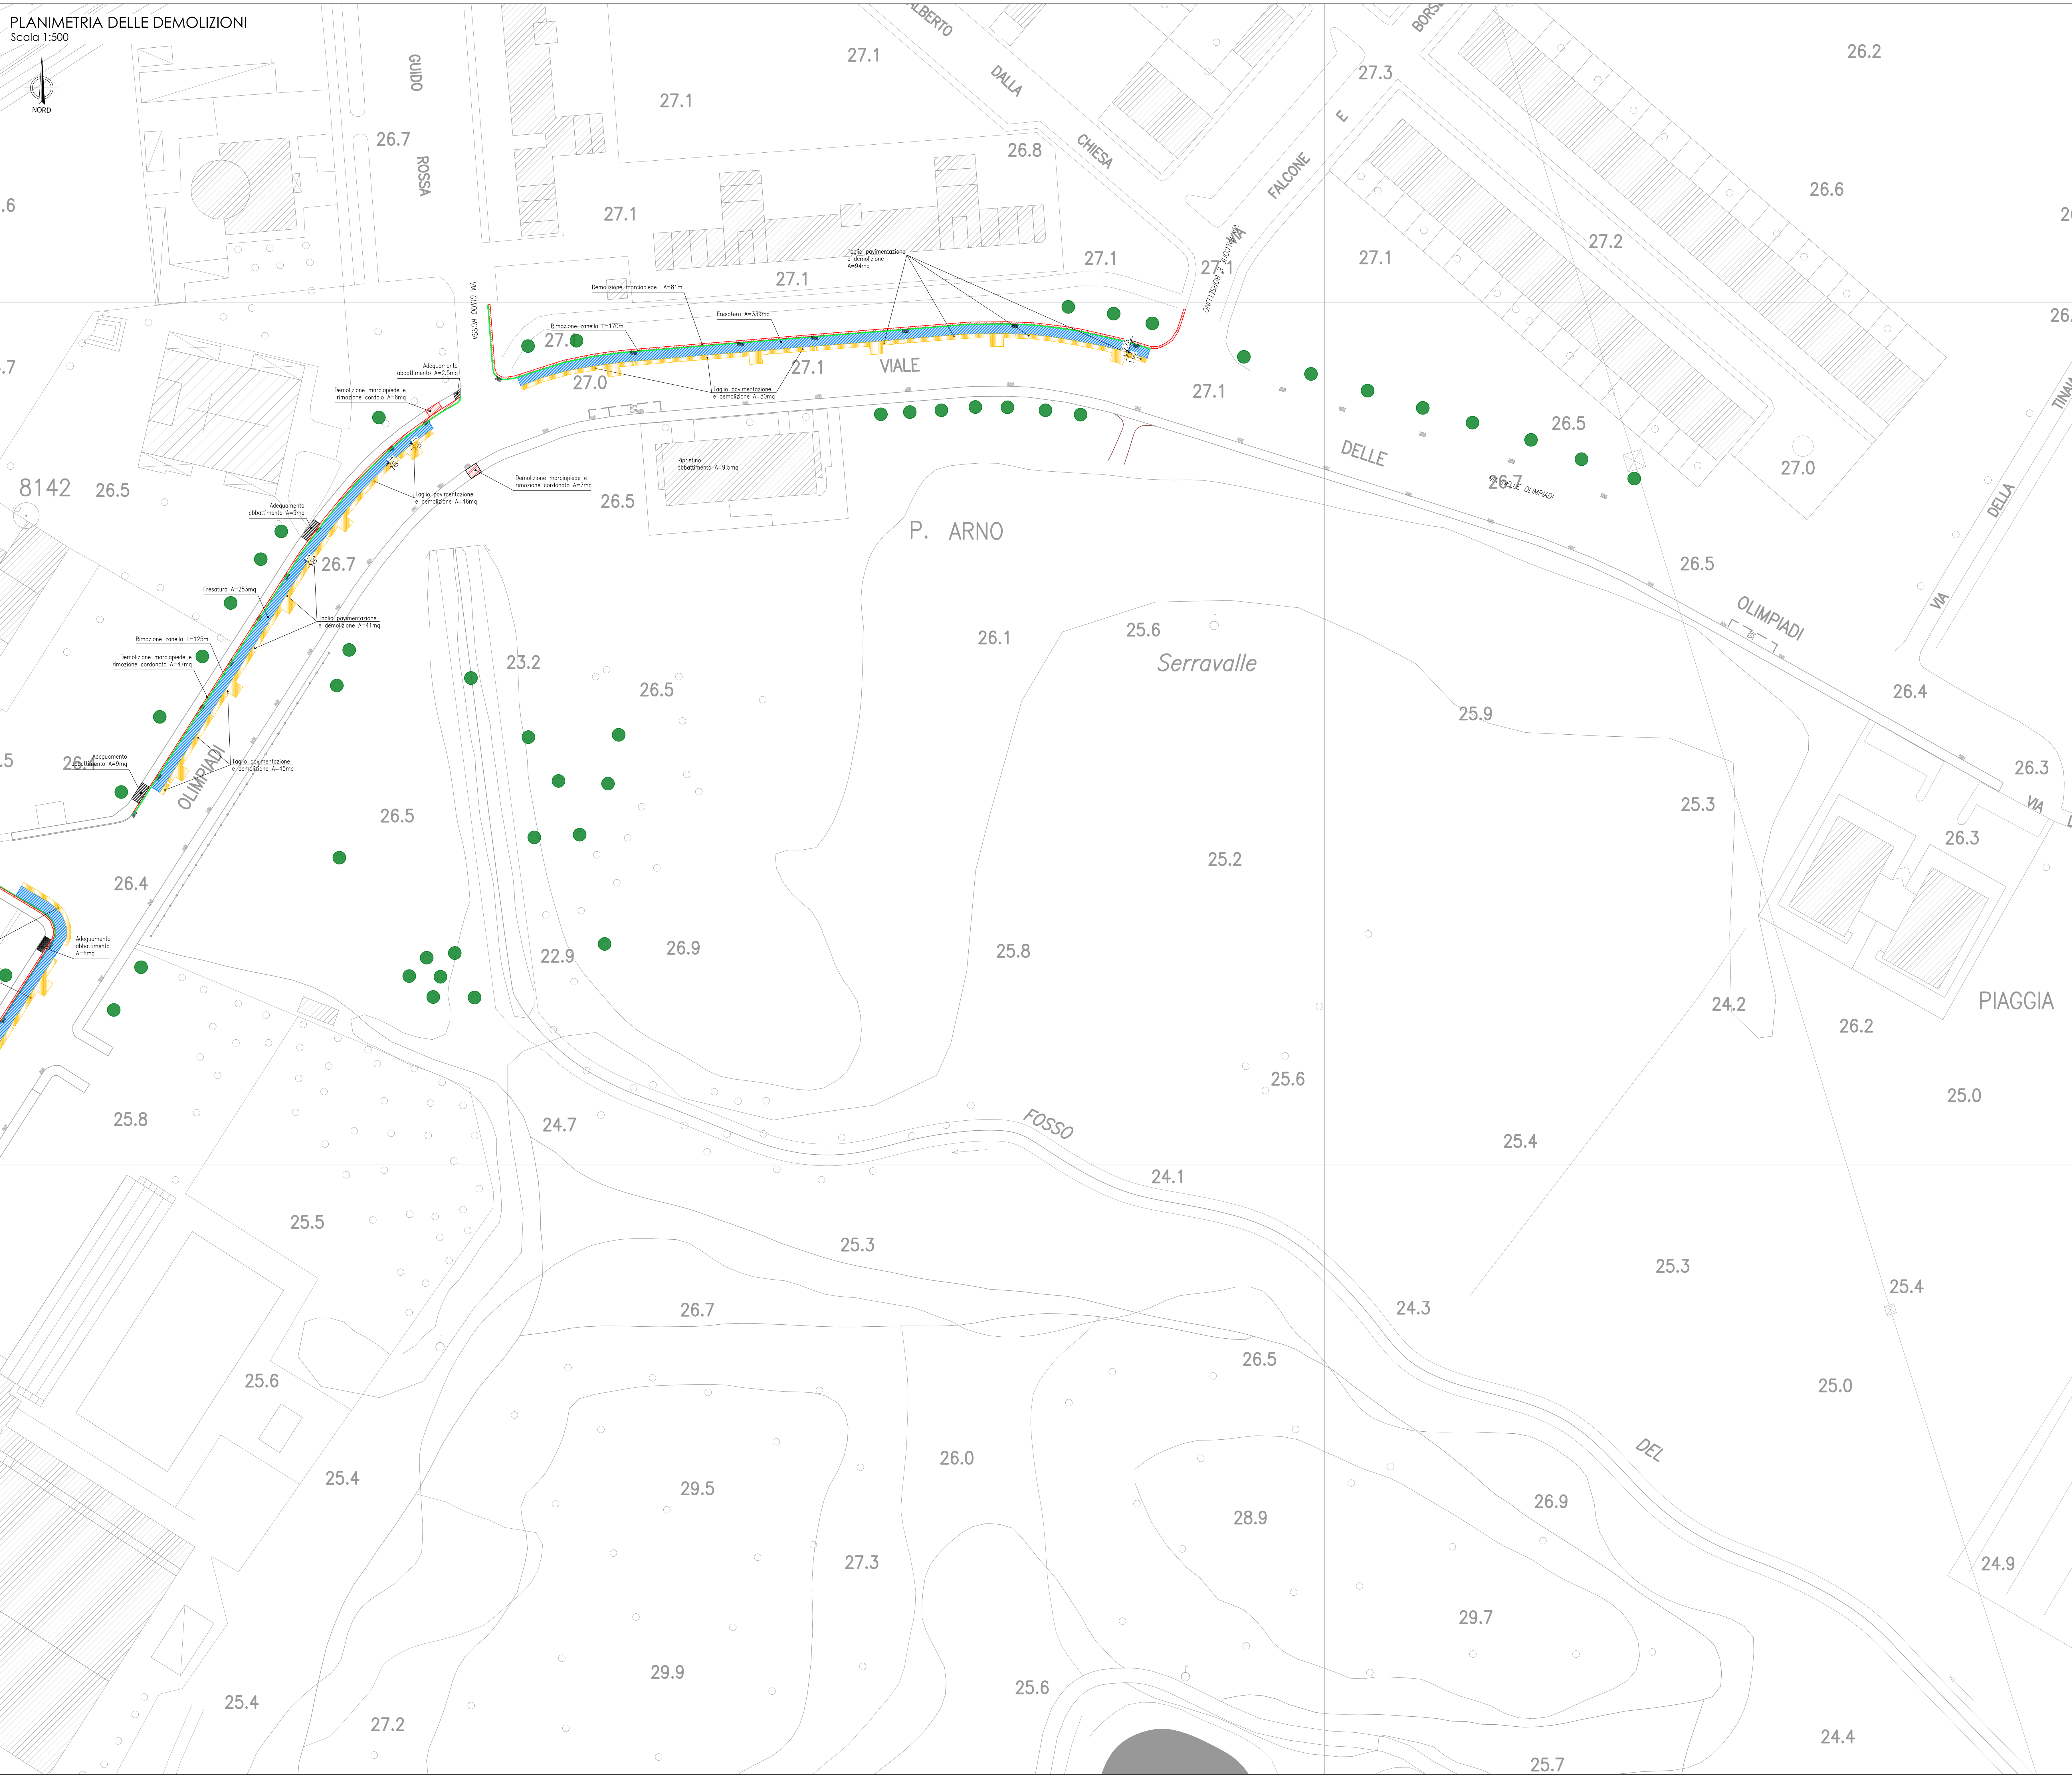


PLANIMETRIA DELLE DEMOLIZIONI

Scala 1:500

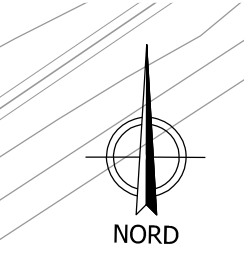

- LEGENDA
- FRESATURA h = 3 cm
 - ADEGUAMENTO ABBATTIMENTO ESISTENTE
 - DEMOLIZIONE MARCIAPIEDE CON RIMOZIONE DEL CORDONATO PER SUCCESSIVO RIUTILIZZO
 - TAGLIO PAVIMENTAZIONE E DEMOLIZIONE
 - RIPRISTINO ABBATTIMENTI ESISTENTI
 - SCAVO AREA A VERDE
 - RIMOZIONE CORDONATO
 - RIMOZIONE ZANELLA PER SUCCESSIVO RIUTILIZZO
 - RIMOZIONE CARTELLONE PUBBLICITARIO
 - DEMOLIZIONE CADUTOIA

TABELLA DEMOLIZIONI	
Demolizione marciapiede	432 [mq]
Taglio pavimentazione e demolizione	972 [mq]
Rimozione zanella in CB	508 [m]
Rimozione zanella in pietra	800 [m]
Fresatura	2668 [mq]
Scavo area a verde	993 [mq]
Rimozione cordonato	846 [m]



COMUNE DI EMPOLI

Realizzazione di una parte della rete portante
ciclabile in attuazione del Biciplan
Primo stralcio

Progetto Definitivo/Esecutivo

PLANIMETRIA DELLE DEMOLIZIONI - TAV. 3/3

NOME FILE		DATA		ELABORAZIONE	
0620	DEX	GEN	010	B	1.1.10
REDATTO		CONTROLLATO		REV	DATA
ANEROUTSPOULOS		ANEROUTSPOULOS		A	12/2020
APPROVATO		ANEROUTSPOULOS		B	04/2021

Ing. ATHANASSIOS ALEXANDROS
ANEROUTSPOULOS
Dott. Ing. Roberto Scardigli

Responsabile Unico del Procedimento
Dott. Ing. Roberto Scardigli