


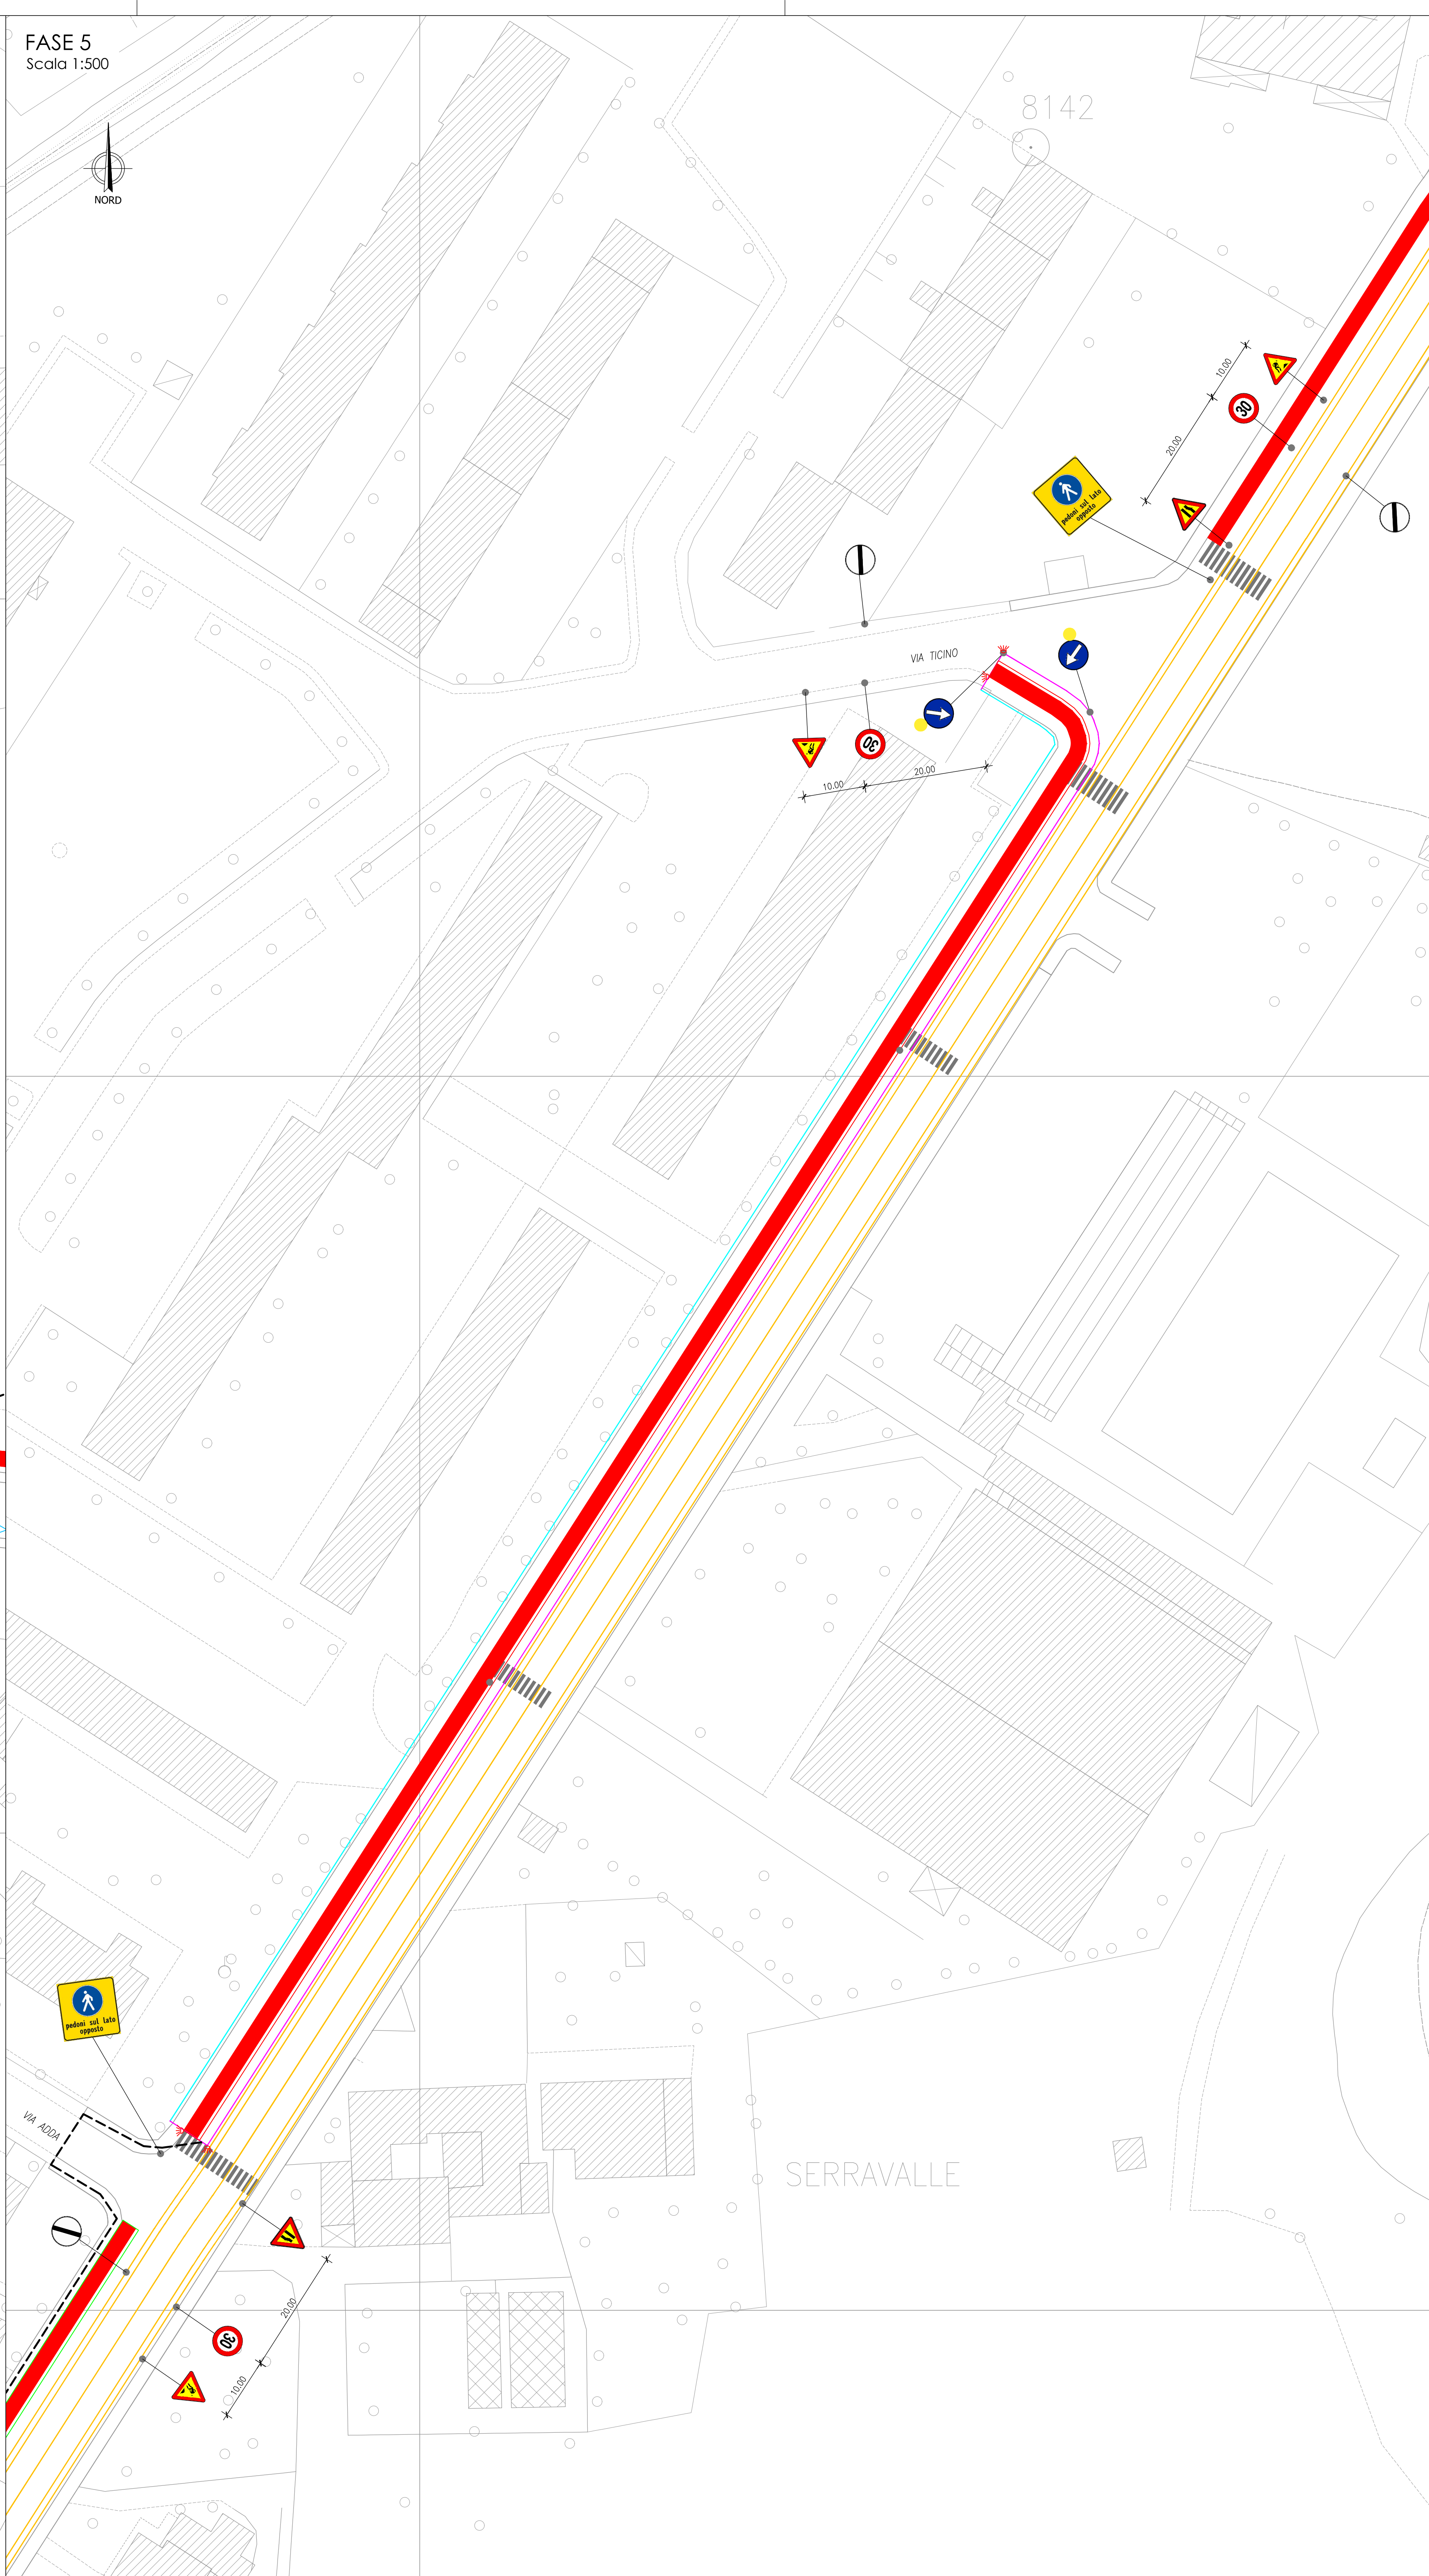

Area verde esistente

Marciapiede non soggetto a lavori (min=1,00m)

Area di cantiere L=4,50m

Area d'arresto L=3,00m

L=2,00m

l=0,50m

Corsia provvisoria L=3,50m

Reti di recinzioni in pannello color arancio h=1,50m

Reti elettrostatiche in pannelli 150x100m su base in c/c

Area verde esistente

Mantecapiere non soggetto a lavori $L=1,50m$

Rete di recinzione in plastica color arancio $h=1,50m$

Area di cantiere $L=4,50m$

Area d'intervento $L=3,00m$

$L=2,00m$

Corso pedonale $L=3,50m$

Rete elettrosaldata in pannelli $3,50 \times 2,00m$ su base in c/s



- #### FASE 4 - da via della Maratona a via Adda
- Installazione del cantiere base nel parcheggio del Parco Serravalle
 - Scavo e scavo del piano campagna per allargamento marciapiede
 - Demolizione marciapiede lato Nord fino a Via Adda
 - Sistemazione marciapiede lato Nord fino a via Adda
 - Fresa della pavimentazione lato Nord fino a via Adda
 - Sistemazione aiuola di separazione fino a via Adda
 - Steso della pavimentazione lato Nord fino a via Adda

- FASE 5 - da via Adda a via Ticino**
- Demolizione marciapiede lato Nord fino a via Ticino
 - Sistemazione marciapiede lato Nord fino a via Ticino
 - Fresatura della pavimentazione lato Nord fino a via Ticino
 - Sistemazione aiuola di separazione fino a via Ticino
 - Stesa della pavimentazione lato Nord fino a via Ticino

- SEGNALETICA ORIZZONTALE PROVVISORIA
- SEGNALETICA ORIZZONTALE ESISTENTE
- SEGNALETICA VERTICALE PROVVISORIA
- PERCORSO PEDONALE PREVISTO DURANTE I LAVORI
- RECINZIONE IN PANNELLI DI RETE ELETTROSALDATA
- RECINZIONE IN RETE ARABIONE
- AREA D'INTERVENTO
- AREA SU CUI È STATO COMPLETATO L'INTERVENTO
- - - PERCORSO DI ACCESSO AL CANTIERE PERIFERICO
- PERCORSO MEZZI DI CANTIERE



Realizzazione di una parte della rete portante
ciclabile in attuazione del Biciplan
Primo stralcio

Progetto Definitivo/Esecutivo

PLANIMETRIA FASI DI REALIZZAZIONE
TAV. 2/3

NUMERATA				DATA		ELENCAZIONI	
0620 DEX SIC 006 B				09/04/2021		3.1.6	
REDDITO		ANDRUSIPOLLOUS		NEW DATA			
CONTROLLATO		ANDRUSIPOLLOUS		DATA		PRIMA EMISSIONE	
APPROVATO		ANDRUSIPOLLOUS		B 04/2021		SECONDA EMISSIONE	

Ing. ATHANASSIOS ALEXANDROS
ANDRUSIPOLLOUS
Dimitrios Ingoufou 6/15A
Ing. ATHANASSIOS ALEXANDROS
ANDRUSIPOLLOUS
Dimitrios Ingoufou 6/15A
UFFICE INCASSO 6/15A
N° 5344 Sezione A
REGIONE CALABRIA REGIONE CALABRIA

Responsabile Unico del Procedimento
Dott. Ing. Roberto Scardigli