




FASE 6
Scala 1:500

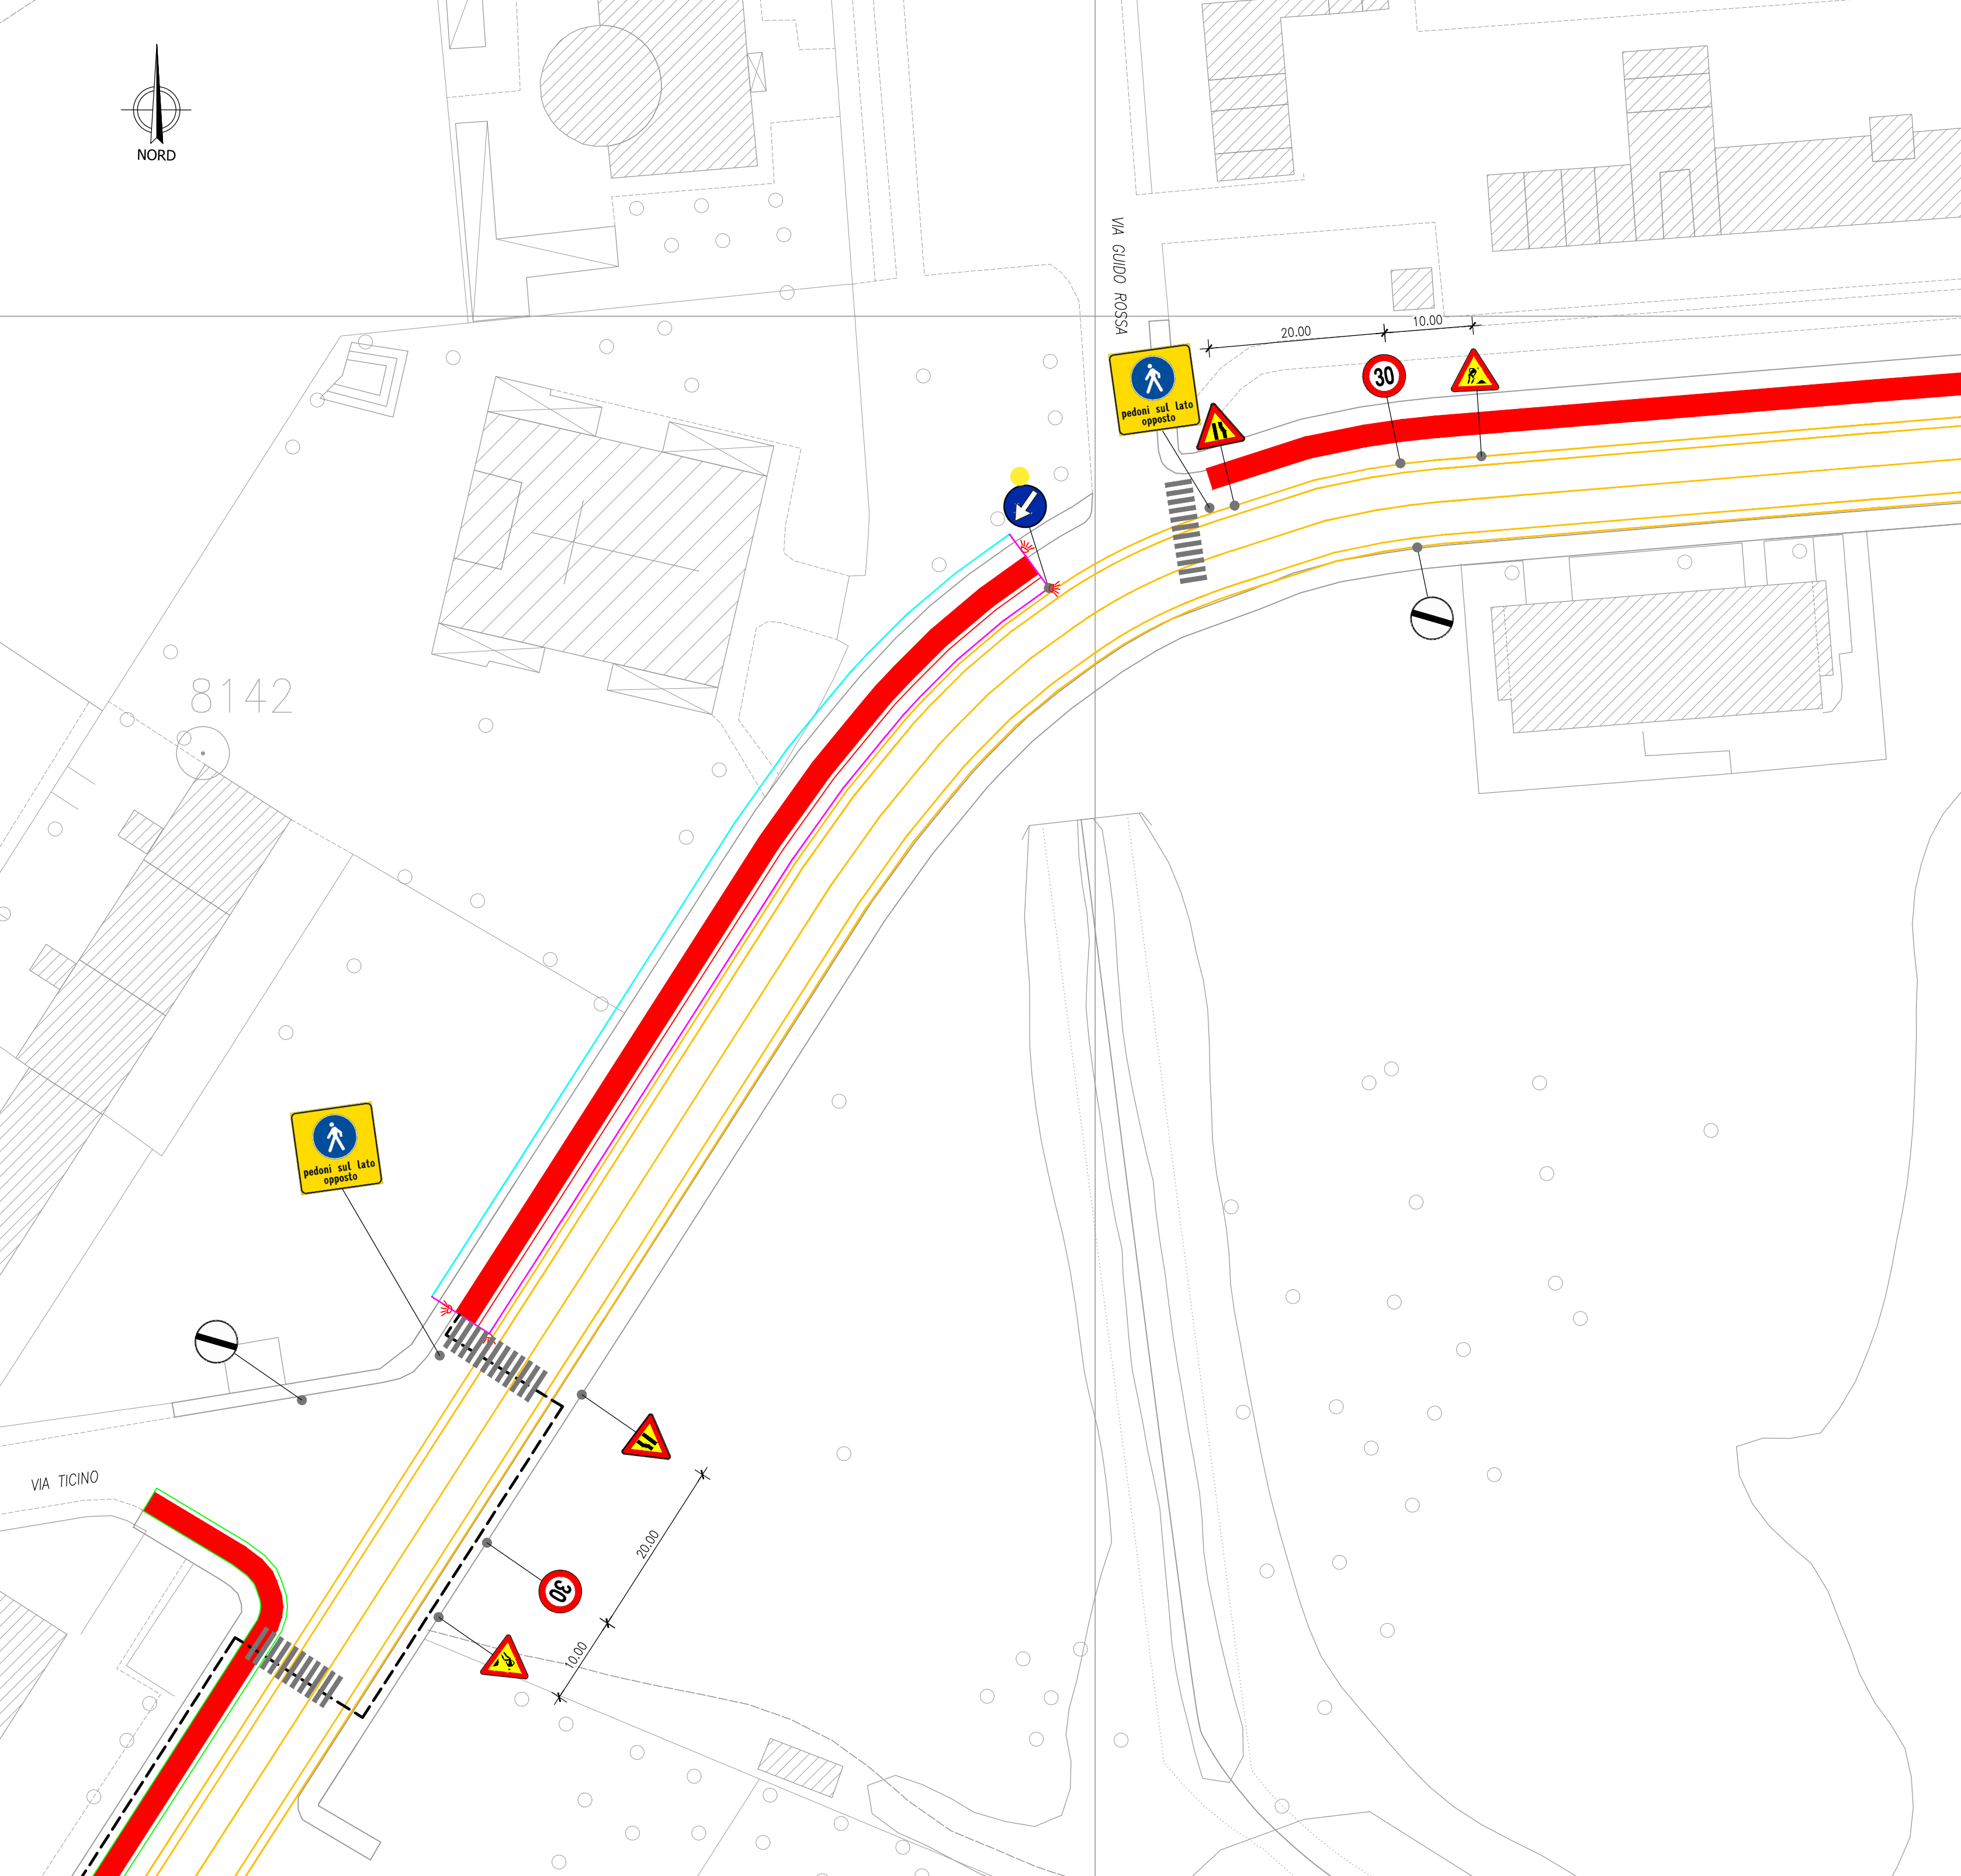


FASE 7
Scala 1:500

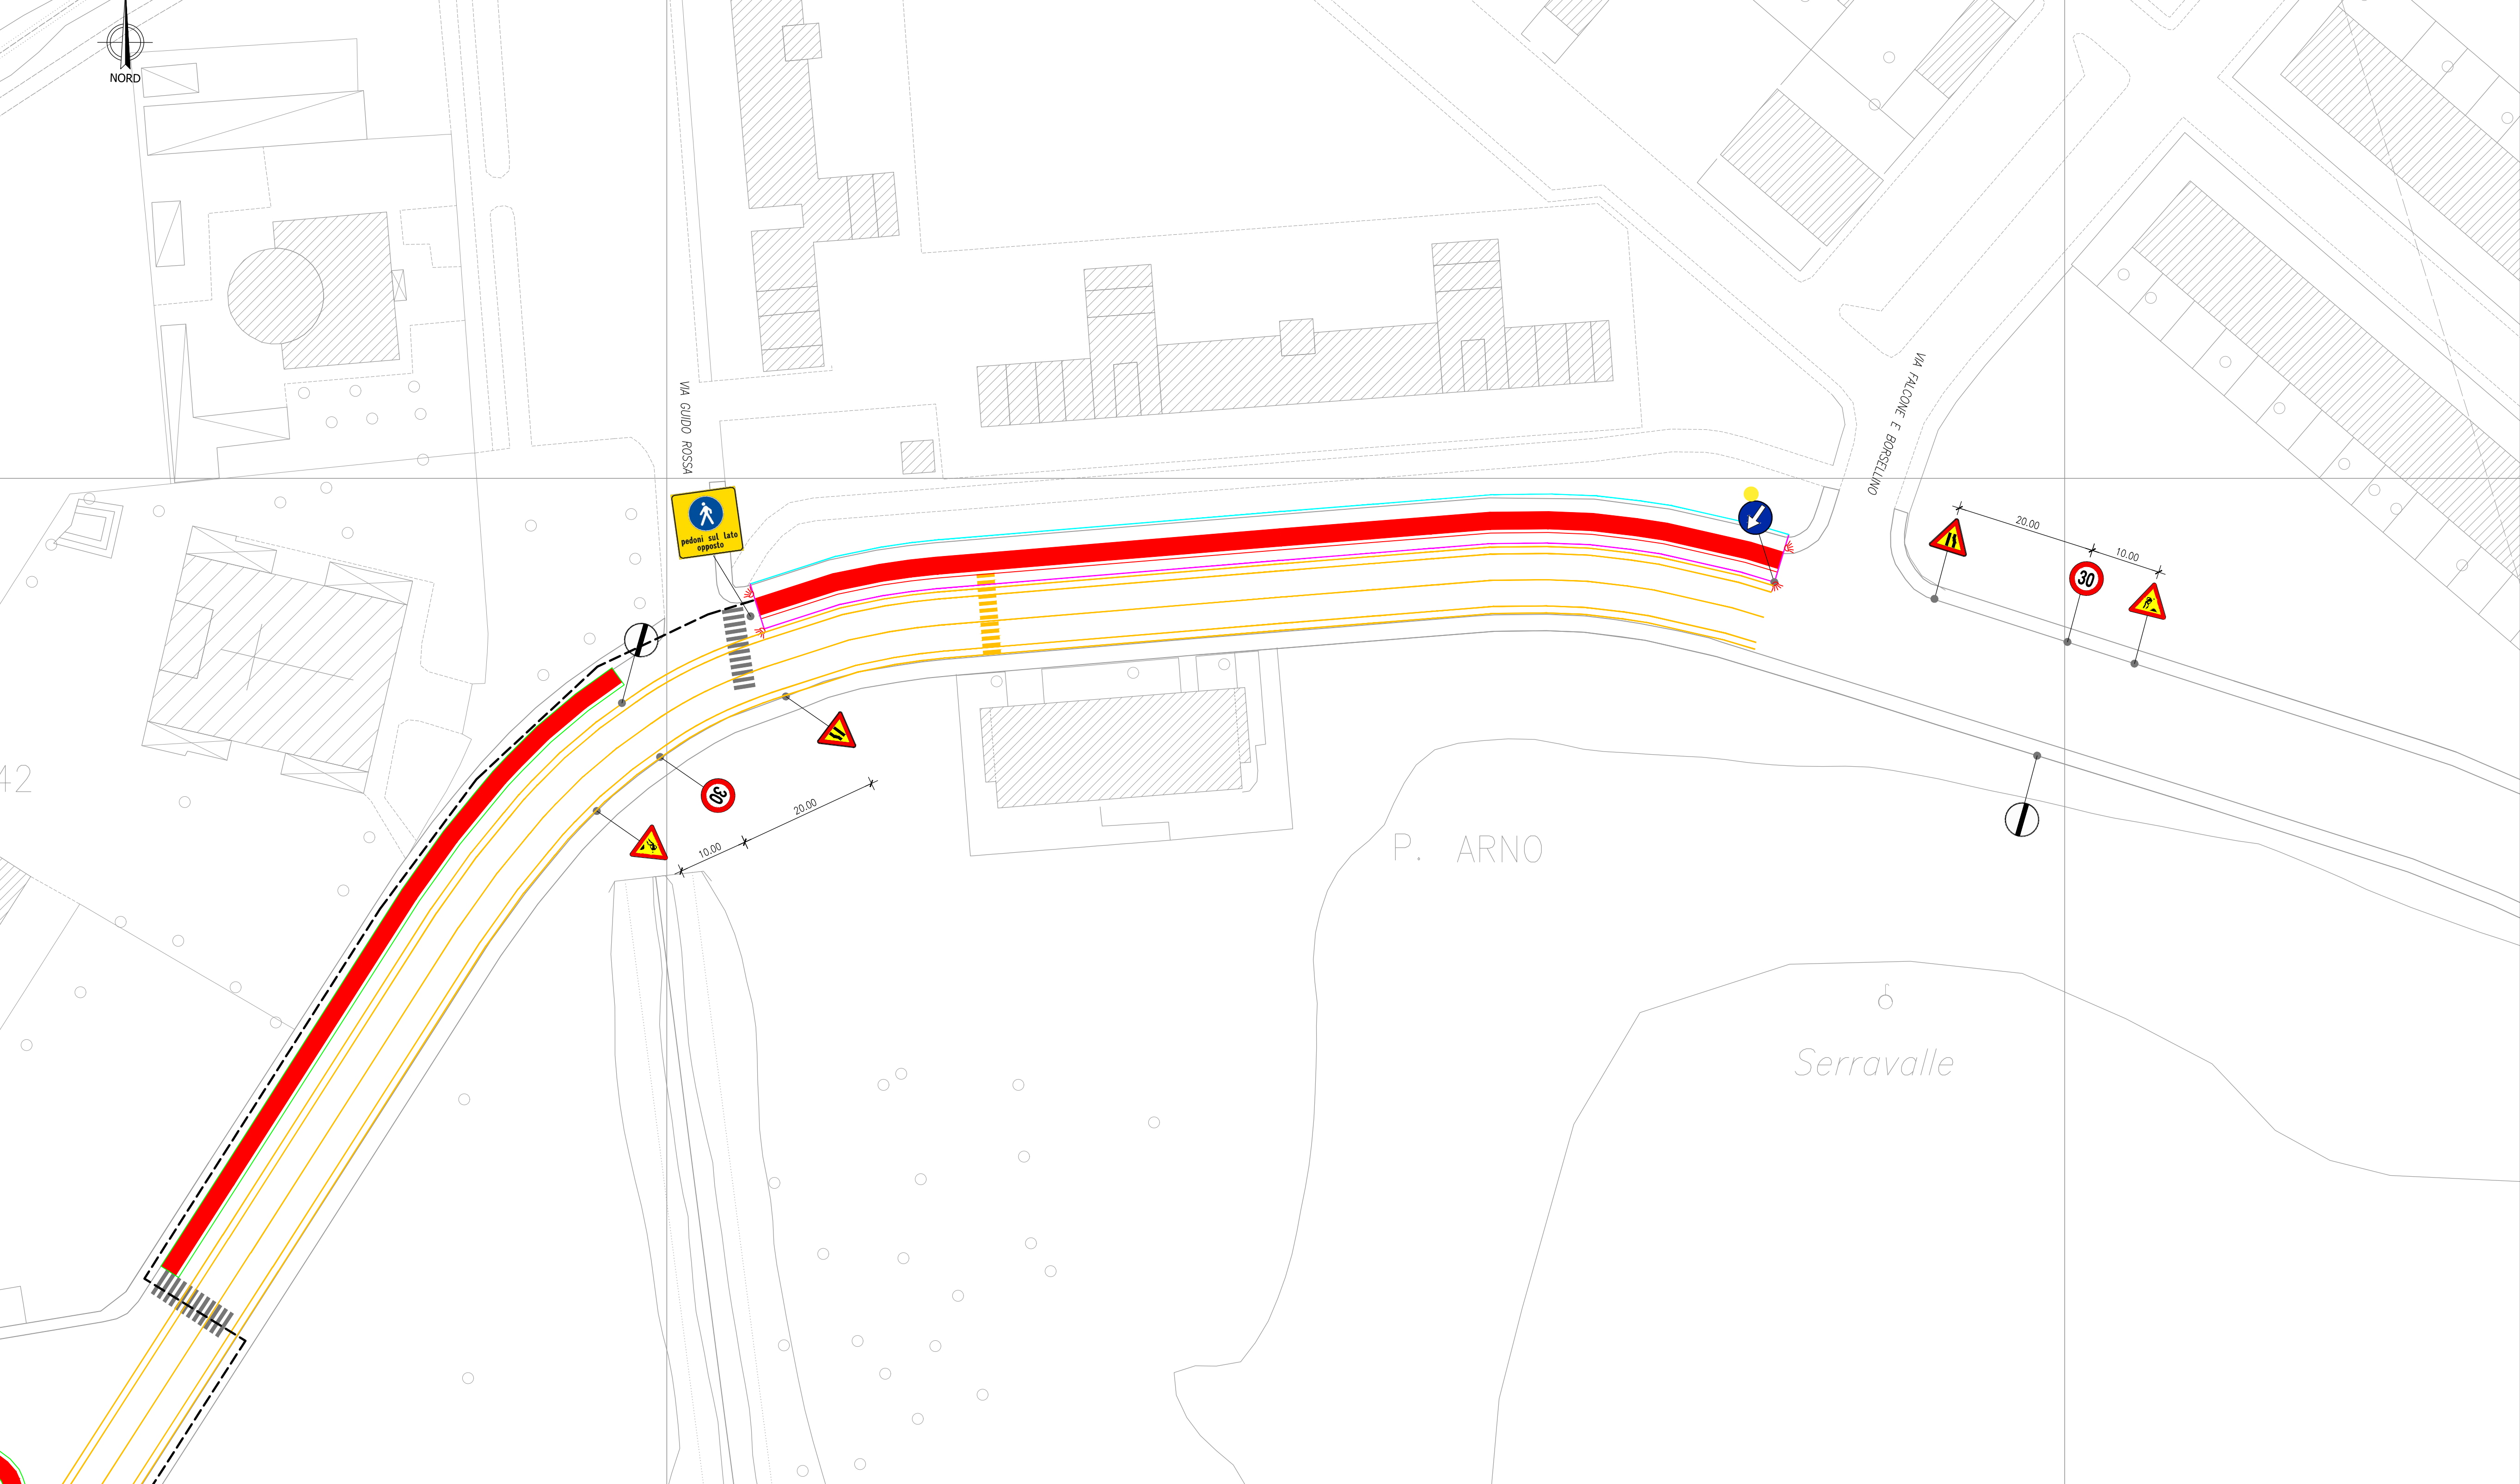


FASE 8
Scala 1:500

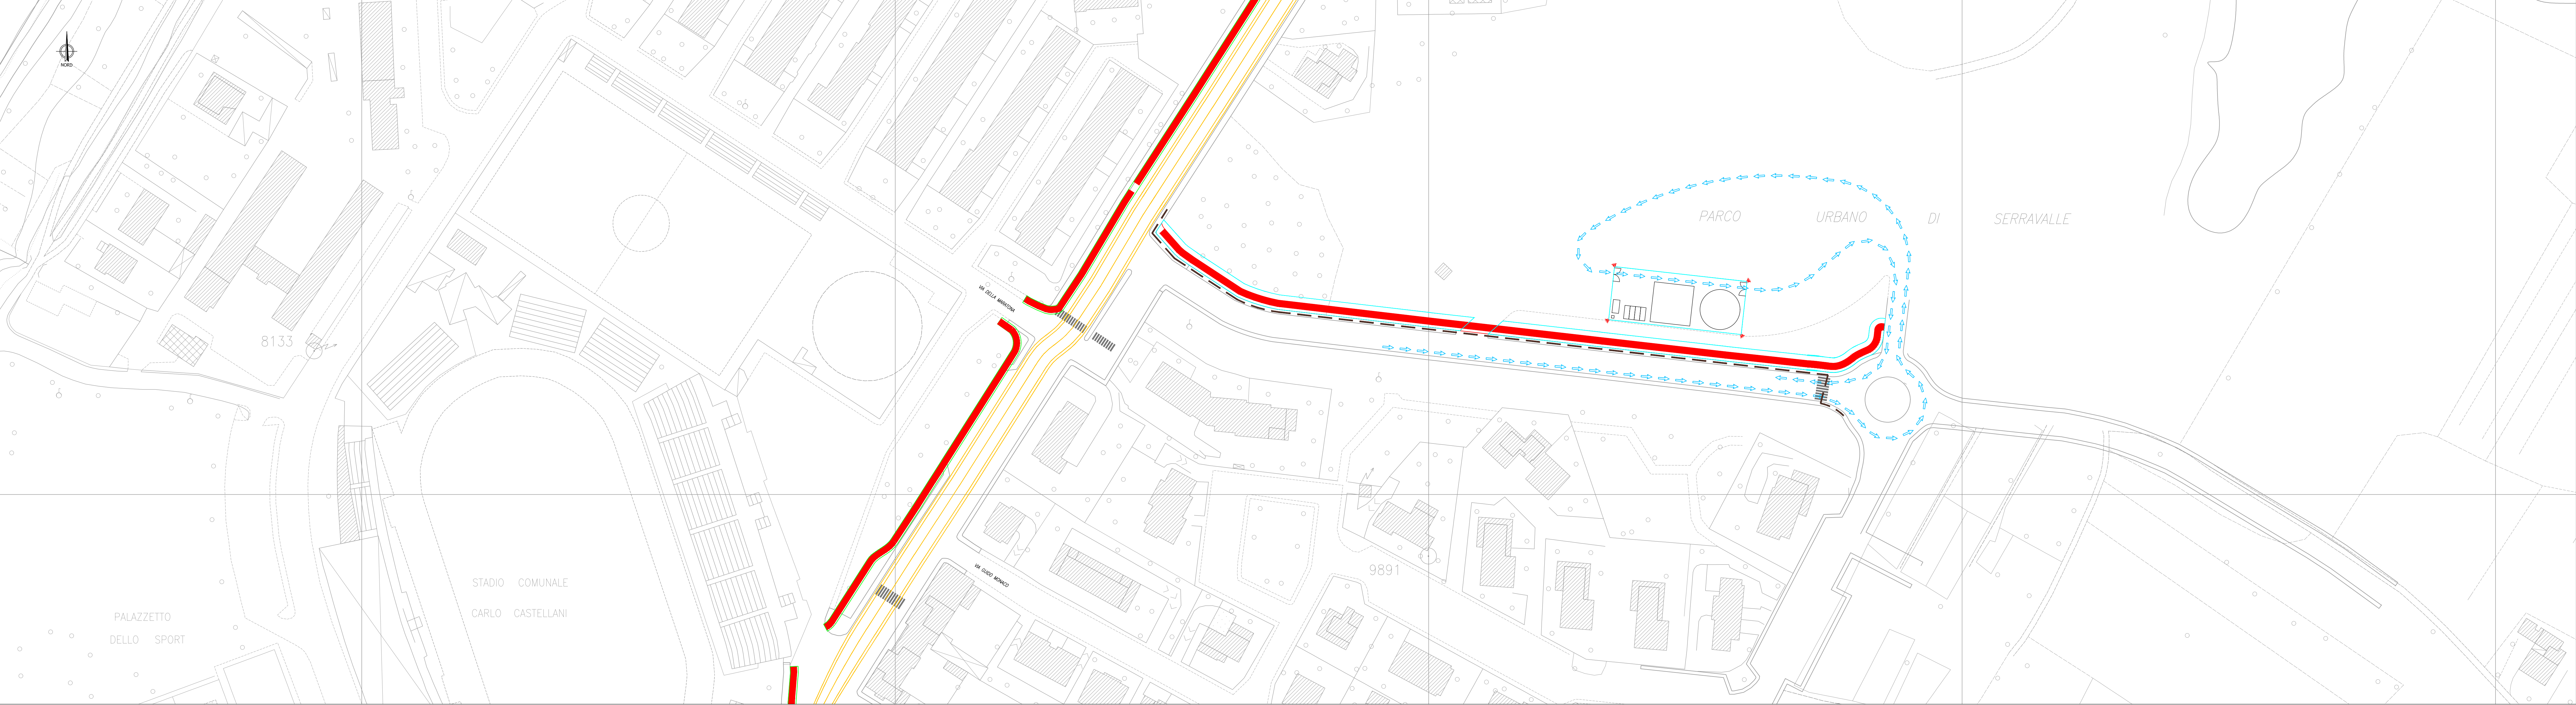



SEZIONE TIPO CANTIERE FASE 6
Scala 1:50

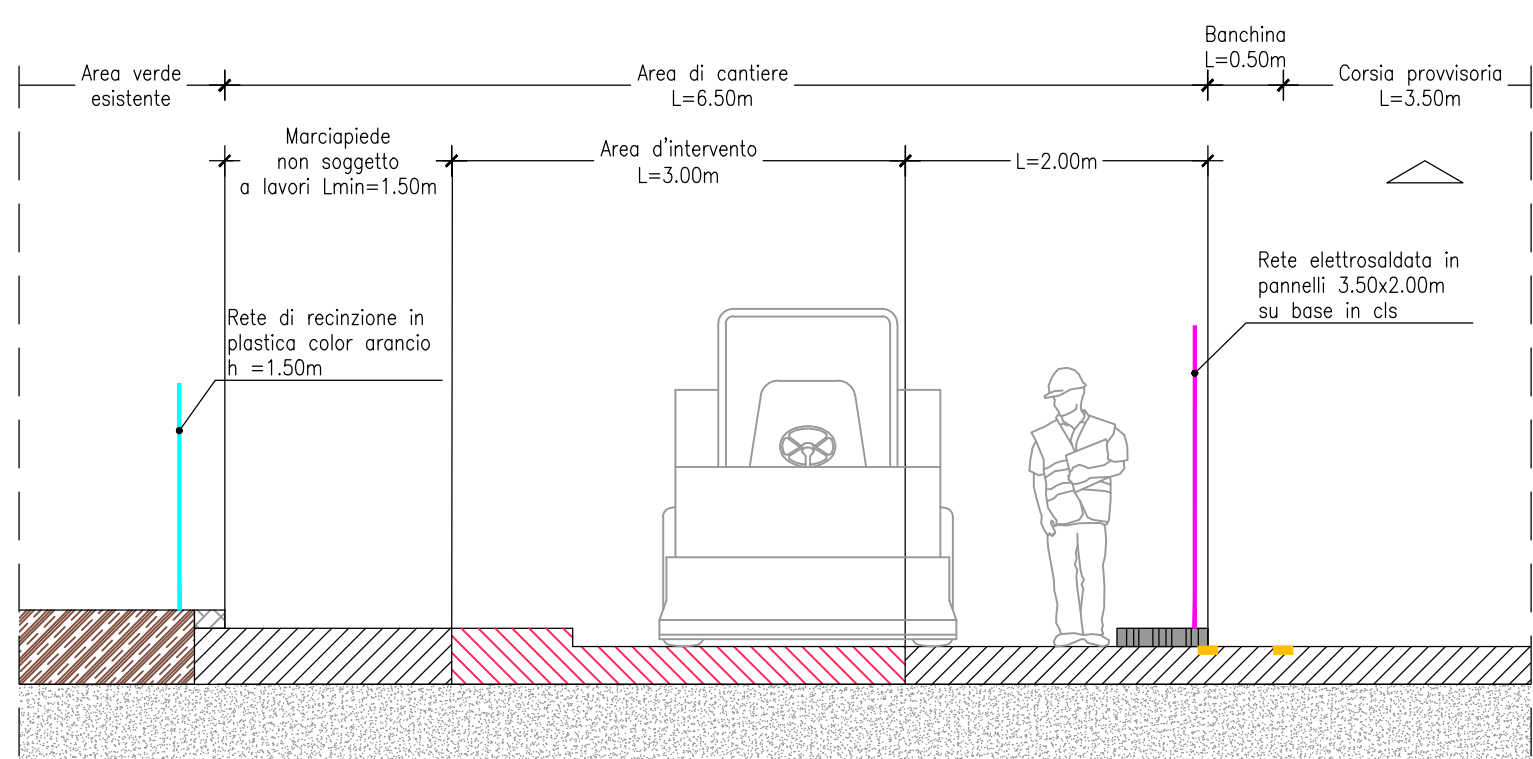

SEZIONE TIPO CANTIERE FASE 7
Scala 1:50

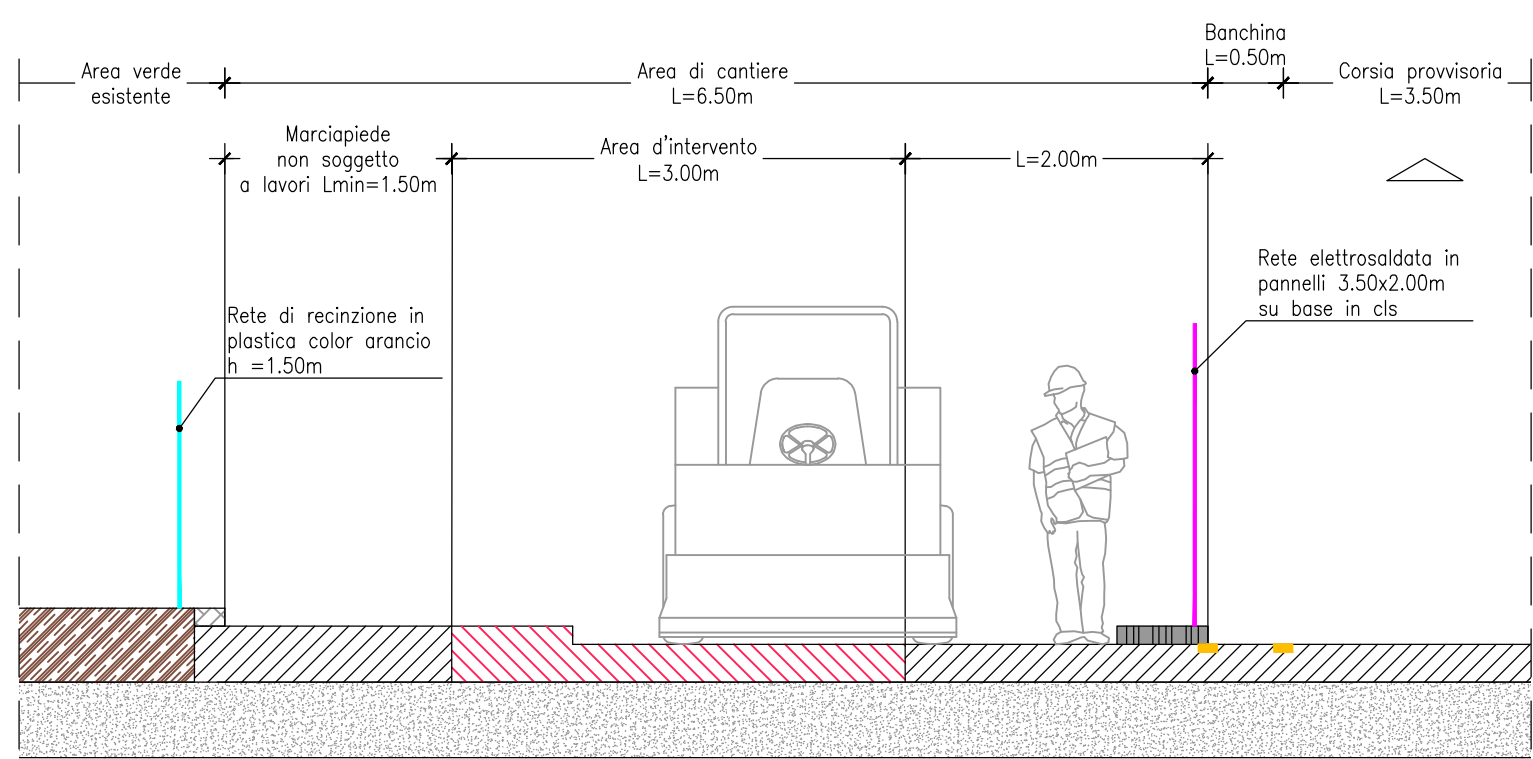

SEZIONE TIPO CANTIERE FASE 8
Scala 1:50

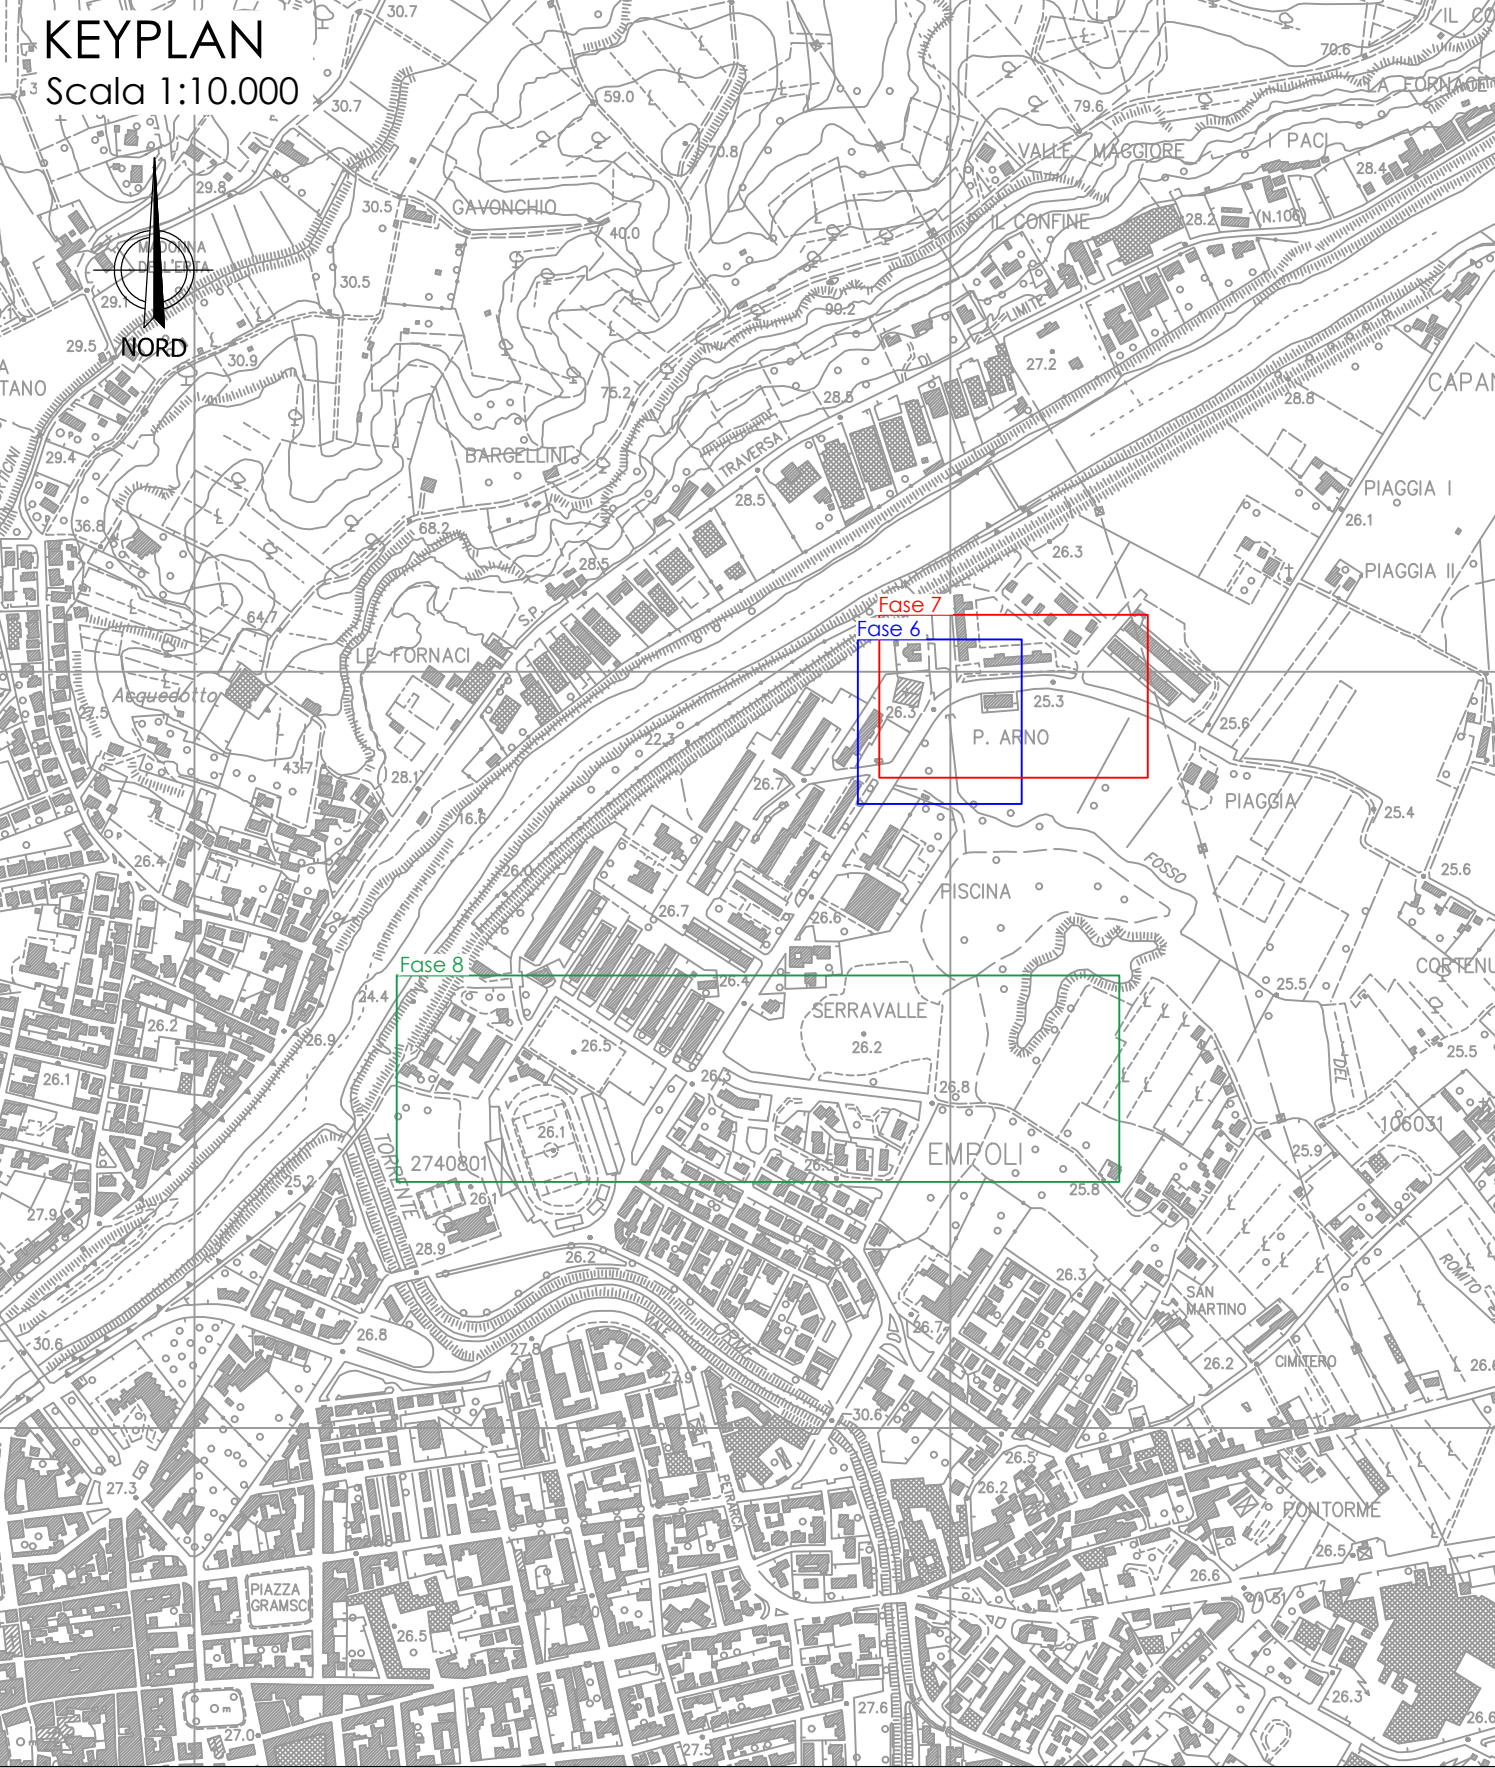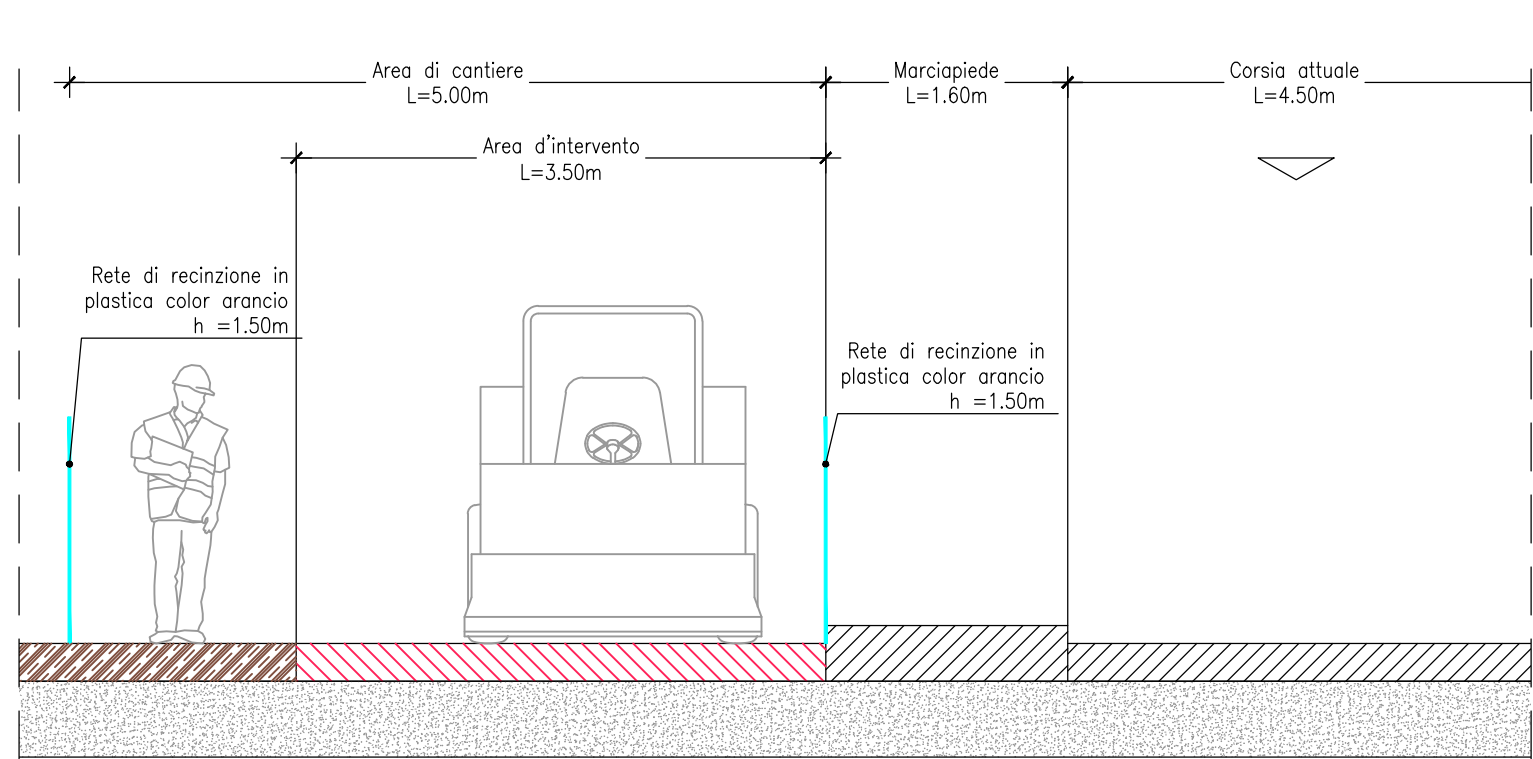

DESCRIZIONE DELLE FASI

FASE 6 - da via Ticino a via Guido Rossa

- Demolizione marciapiede lato Nord fino a via Guido Rossa
- Sistemazione marciapiede lato Nord fino a via Guido Rossa
- Flessatura della pavimentazione lato Nord fino a via Guido Rossa
- Sistemazione alveo di separazione fino a via Guido Rossa
- Stesa della pavimentazione lato Nord fino a via Guido Rossa

FASE 7 - da via Guido Rossa a fine intervento

- Demolizione marciapiede lato Nord fino a fine intervento
- Sistemazione marciapiede lato Nord fino a fine intervento
- Flessatura della pavimentazione lato Nord fino a fine intervento
- Sistemazione alveo di separazione fino a fine intervento
- Stesa della pavimentazione lato Nord fino a fine intervento

FASE 8 - via Serravalle a S. Martino

- Scolica e scavo del piano campagna
- Sistemazione alveo di separazione fino a rotatoria con Via Basiglio
- Stesa della sovrastuttura ciclabile fino a rotatoria con Via Basiglio
- Rifacimento dell'attraversamento ciclabile in corrispondenza di Via delle Olimpiadi

LEGENDA	
	SEGNALETICA ORIZZONTALE PROVVISORIA
	SEGNALETICA ORIZZONTALE ESISTENTE
	SEGNALETICA VERTICALE PROVVISORIA
	PERCORSO PEDONALE PREVISTO DURANTE I LAVORI
	RECINZIONE IN PANNELLI DI RETE ELETTRICIZZATA
	RECINZIONE IN RETE ARANCIONE
	AREA D'INTERVENTO
	AREA SU CUI E' STATO COMPLETATO L'INTERVENTO
	PERCORSO DI ACCESSO AL CANTIERE PERIPERICO
	PERCORSO MEZZO DI CANTIERE



COMUNE DI EMPOLI

Realizzazione di una parte della rete portante
ciclabile in attuazione del Bicipan
Primo stralcio

Progetto Definitivo/Esecutivo

PLANIMETRIA FASI DI REALIZZAZIONE
TAV. 3/3

SINTESI		DATA		ELENCO	
PROGETTO	DEK	SIC	007	B	09/04/2021
PROGETTO	ANDRUSPOLOS	CONTROLLATO	ANDRUSPOLOS	DATA	PRIMA EMISSIONE
PROGETTO	ANDRUSPOLOS	APPROVATO	ANDRUSPOLOS	DATA	SECONDA EMISSIONE
Ing. ATHANASSIOS ALEXANDROS ANDRUSPOLOS Responsabile Unico del Proiectamento Dott. Ing. Roberto Scardigli					