

LEGENDA

SIMBOLO	DESCRIZIONE
	finestra
	persiana
	porta
	portafinestra

TPO	FRAN	NUMERAZIONE	DIMENSIONI	RE	VERO	Q.14	DESCRIZIONE	RAPPRESENTAZIONE GRAFICA
I.E.	P.T.		1,15x2,30	/	esistente	8	Risultato infisso esistente in legno	
I.E.	P.T.		1,15x2,40	/	esistente	1	Risultato infisso esistente in legno	
I.E.	P.T.		2,40x1,33	/	esistente	1	Risultato infisso esistente in legno	
I.E.	P.T.		2,40x2,80	/	/	1	Realizzazione di portafinestra in alluminio e vetro con griglia (sup. min. variazione 0,35 mq) su specchiatura superiore dell'anta centrale	
I.E.	P.T.		1,36x3,04	/	/	2	Realizzazione di infisso in legno	
I.E.	P.T.		1,16x2,32	/	esistente	2	Risultato infisso esistente in legno	

TPO	FRAN	NUMERAZIONE	DIMENSIONI	RE	VERO	Q.14	DESCRIZIONE	RAPPRESENTAZIONE GRAFICA
I.I.	P.T.		4,80x3,40	/	isolanti stratificati 6/7	1	Realizzazione di infisso in alluminio e vetro	
I.I.	P.T.		1,80x2,30	/	isolanti stratificati 6/7	1	Realizzazione di infisso in alluminio e vetro	
I.I.	P.T.		2,20x3,40	/	isolanti stratificati 6/7	1	Realizzazione di infisso in alluminio e vetro	
I.I.	P.T.		1,20x2,30	/	/	1	Realizzazione di porta in legno	

TPO	FRAN	NUMERAZIONE	DIMENSIONI	RE	VERO	Q.14	DESCRIZIONE	RAPPRESENTAZIONE GRAFICA
I.E.	P.T.		1,45x2,80	/	esistente	3	Risultato infisso esistente in legno	
I.E.	P.T.		1,45x2,80	/	/	2	Realizzazione di infisso in legno	
I.E.	P.T.		1,16x2,10	/	esistente	1	Realizzazione di infisso in legno	
I.E.	P.T.		1,80x1,20	/	esistente	1	Risultato infisso esistente in legno	
I.E.	P.T.		/	/	esistente	1	Risultato infisso esistente in legno	
I.E.	P.T.		1,15x2,30	/	/	8	Risultato persiana esistente in legno	
I.E.	P.T.		1,20x2,40	/	/	1	Risultato persiana esistente in legno	



TPO	FRAN	NUMERAZIONE	DIMENSIONI	RE	VERO	Q.14	DESCRIZIONE	RAPPRESENTAZIONE GRAFICA
I.I.	P.T.		0,80x2,10	/	/	3	Realizzazione di porta in legno	
I.I.	P.T.		0,80x2,10	/	/	1	Realizzazione di porta in legno	
I.I.	P.T.		0,70x2,10	/	/	1	Realizzazione di porta in legno	
I.E.	P.T.		1,20x2,70	/	/	4	Realizzazione di persiana in legno	
I.I.	P.T.		1,80x1,45	/	esistente	1	Risultato infisso esistente in legno	
I.I.	P.T.		0,70x2,10	/	/	5	Realizzazione di porta in legno	

TPO	FRAN	NUMERAZIONE	DIMENSIONI	RE	VERO	Q.14	DESCRIZIONE	RAPPRESENTAZIONE GRAFICA
I.E.	P.T.		1,30x2,40	/	/	1	Risultato persiana esistente in legno	
I.E.	P.T.		1,60x1,10	/	/	2	Risultato portone esistente in legno	
I.I.	P.T.		1,80x2,30	/	/	1	Vernicatura porta antieccidio	
I.I.	P.T.		1,15x2,30	/	/	2	Risultato porta esistente in legno	
I.I.	P.T.		1,75x1,50	/	/	1	Risultato porta esistente in legno da girare per cambio via coda	
I.I.	P.T.		1,20x2,30	/	/	4	Porta antieccidio	

TPO	FRAN	NUMERAZIONE	DIMENSIONI	RE	VERO	Q.14	DESCRIZIONE	RAPPRESENTAZIONE GRAFICA
I.E.	P.T.		1,15x4,30	/	isolanti stratificati 6/7	3	Realizzazione di portafinestra in legno	
I.E.	P.T.		1,80x2,20	/	isolanti stratificati 6/7	1	Realizzazione di portafinestra in legno	
I.E.	P.T.		0,80x2,00	/	isolanti stratificati 6/7	1	Realizzazione di portafinestra in legno	
I.I.	P.T.		0,80x2,10	/	/	4	Realizzazione di porta in legno	
I.I.	P.T.		0,75x1,80	/	/	1	Realizzazione di porta in legno	
I.I.	P.T.		1,70x1,30	/	/	1	Realizzazione di porta in legno	

TPO	FRAN	NUMERAZIONE	DIMENSIONI	RE	VERO	Q.14	DESCRIZIONE	RAPPRESENTAZIONE GRAFICA
I.E.	P.T.		1,15x2,30	/	isolanti stratificati 6/7	2	Realizzazione di finestra in legno	
I.E.	P.T.		1,20x2,30	/	isolanti stratificati 6/7	3	Realizzazione di finestra in legno	
I.E.	P.T.		1,20x2,70	/	isolanti stratificati 6/7	1	Realizzazione di finestra in legno	
I.E.	P.T.		0,80x0,80	/	isolanti stratificati 6/7	2	Realizzazione di finestra in legno	
I.E.	P.T.		1,17x2,32	/	/	2	Realizzazione di persiana in legno	
I.E.	P.T.		1,20x2,30	/	/	4	Realizzazione di persiana in legno	

TPO	FRAN	NUMERAZIONE	DIMENSIONI	RE	VERO	Q.14	DESCRIZIONE	RAPPRESENTAZIONE GRAFICA
I.E.	P.T.		1,45x4,05	/	isolanti stratificati 6/7	1	Realizzazione di portafinestra in legno	
I.I.	P.T.		3,00x3,40	/	isolanti stratificati 6/7	1	Realizzazione di parete in cartongesso con infisso in alluminio e vetro	
I.I.	P.T.		1,20x2,30	/	/	1	Realizzazione di porta in legno	
I.E.	P.T.		1,20x2,20	/	/	1	Realizzazione di portafinestra in legno	
I.I.	P.T.		1,70x1,30	/	/	1	Realizzazione di porta in legno	

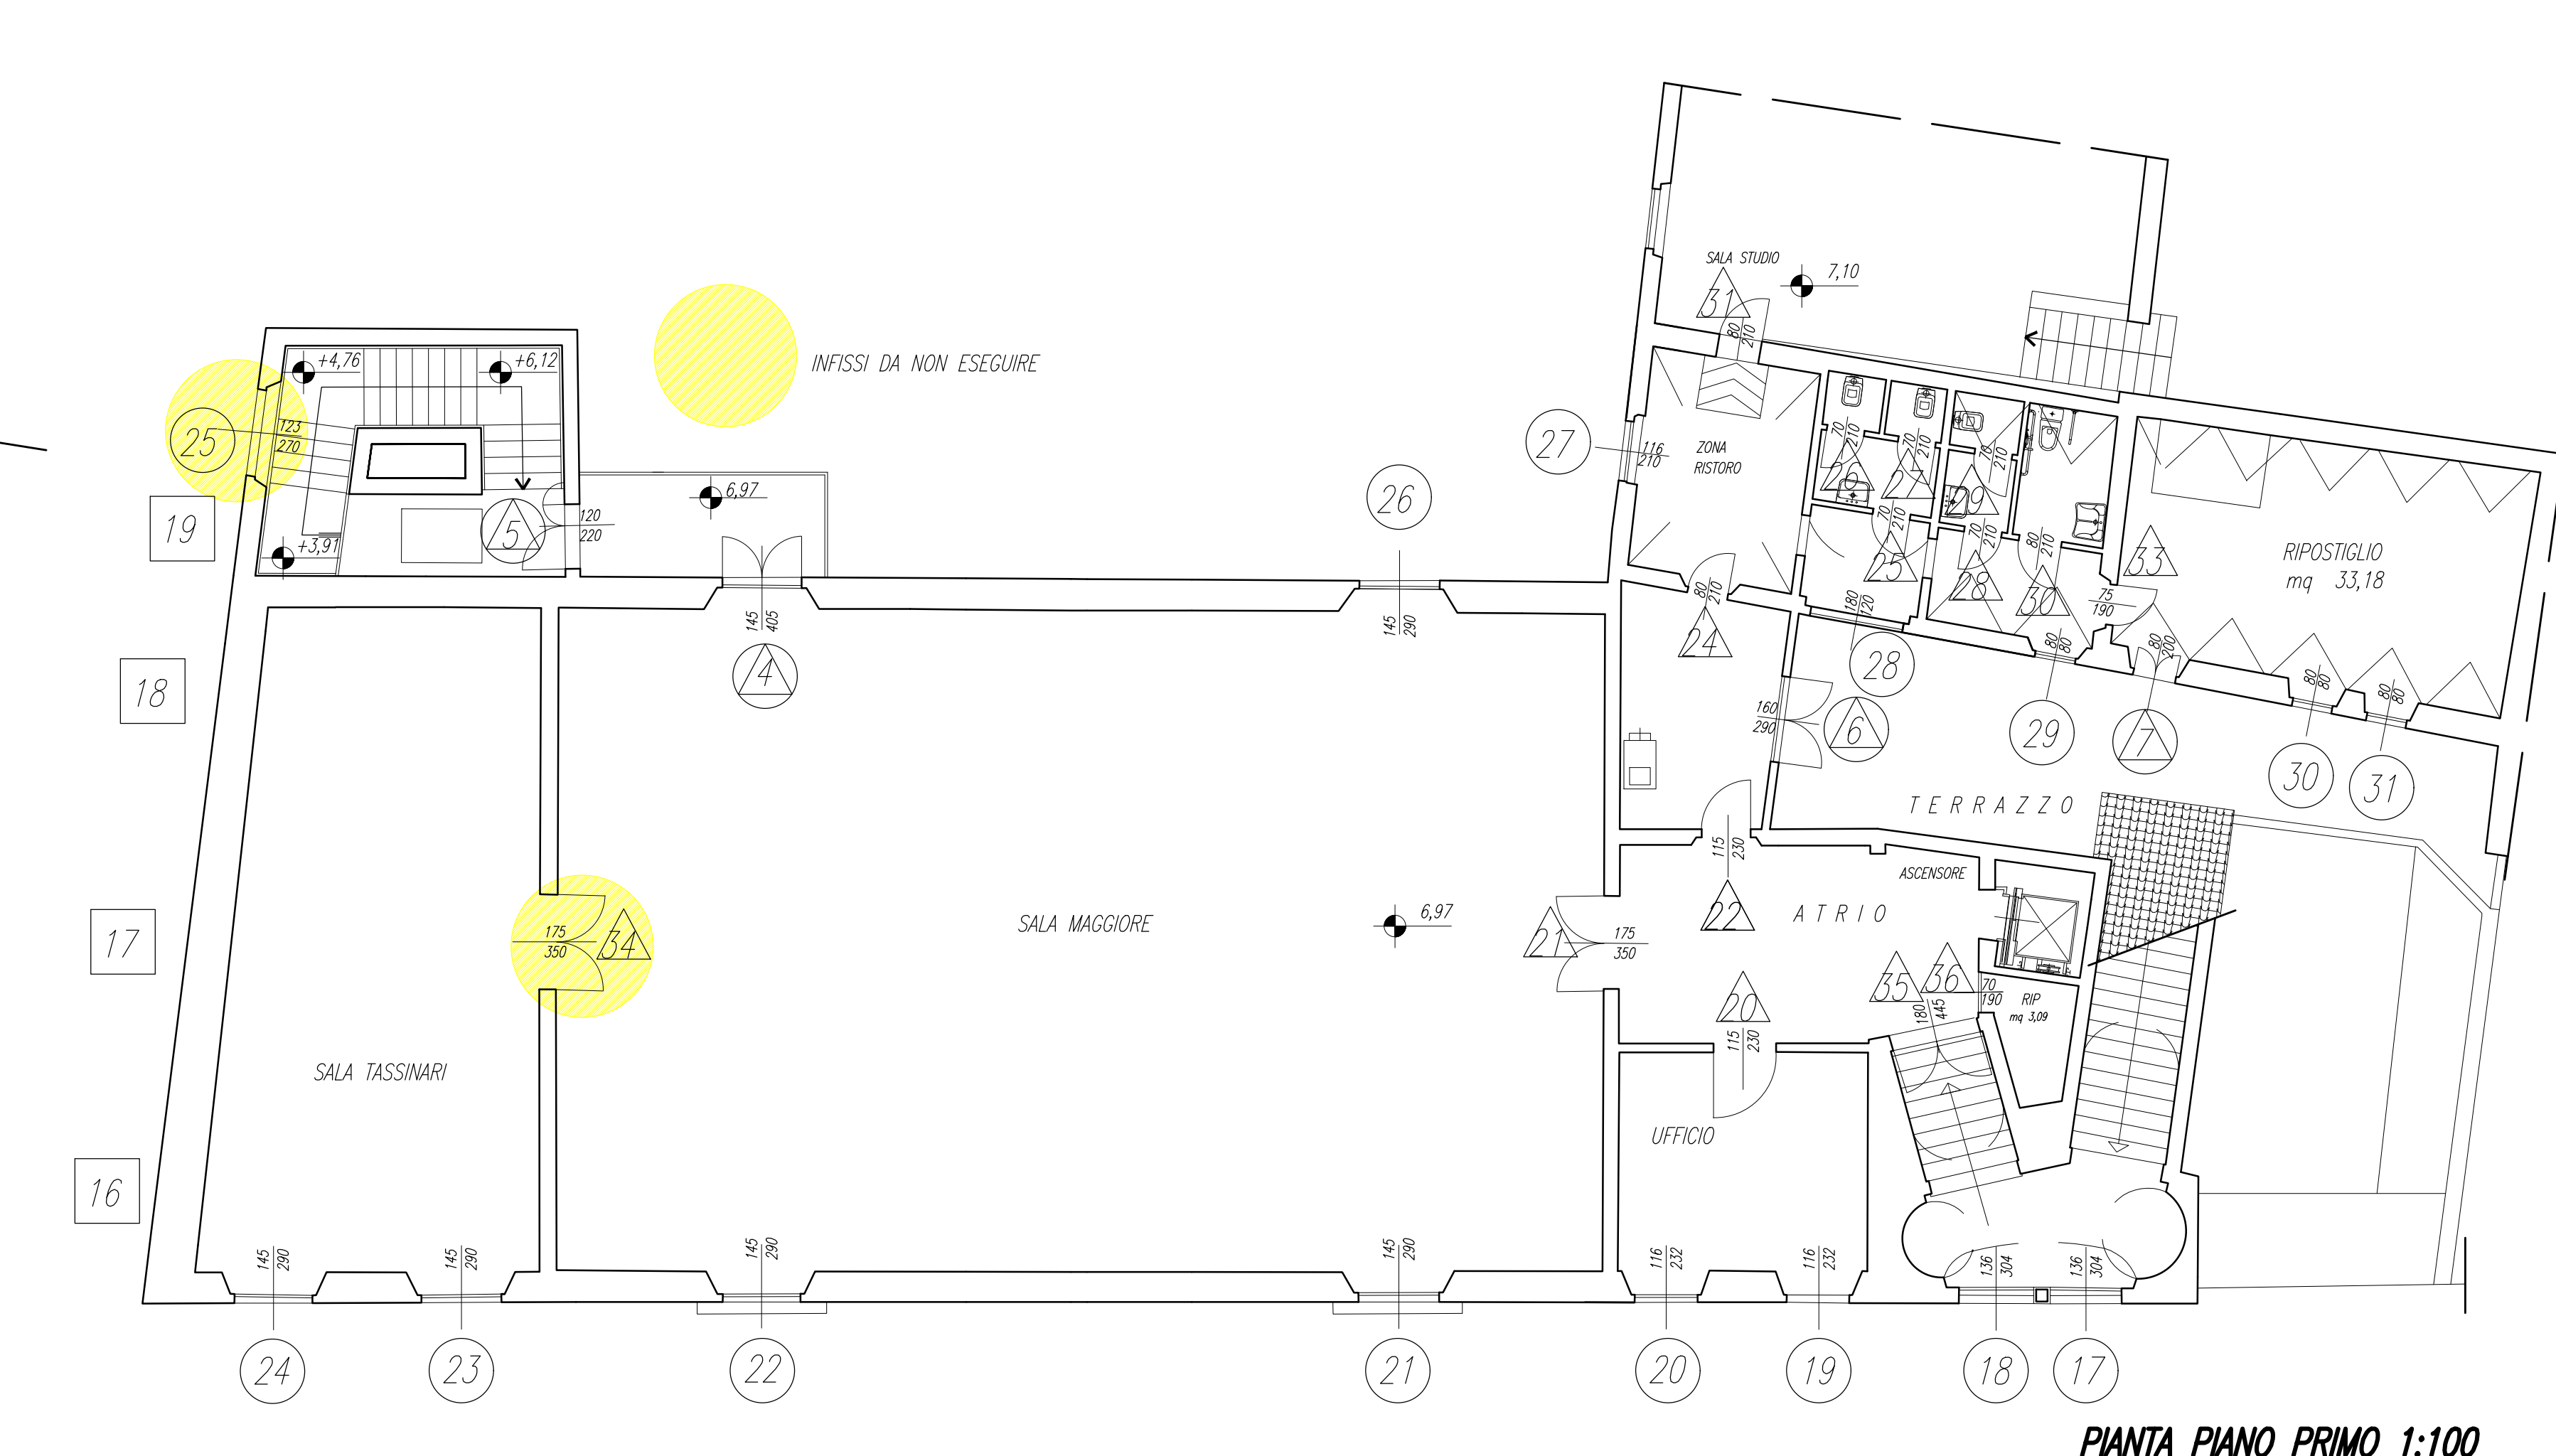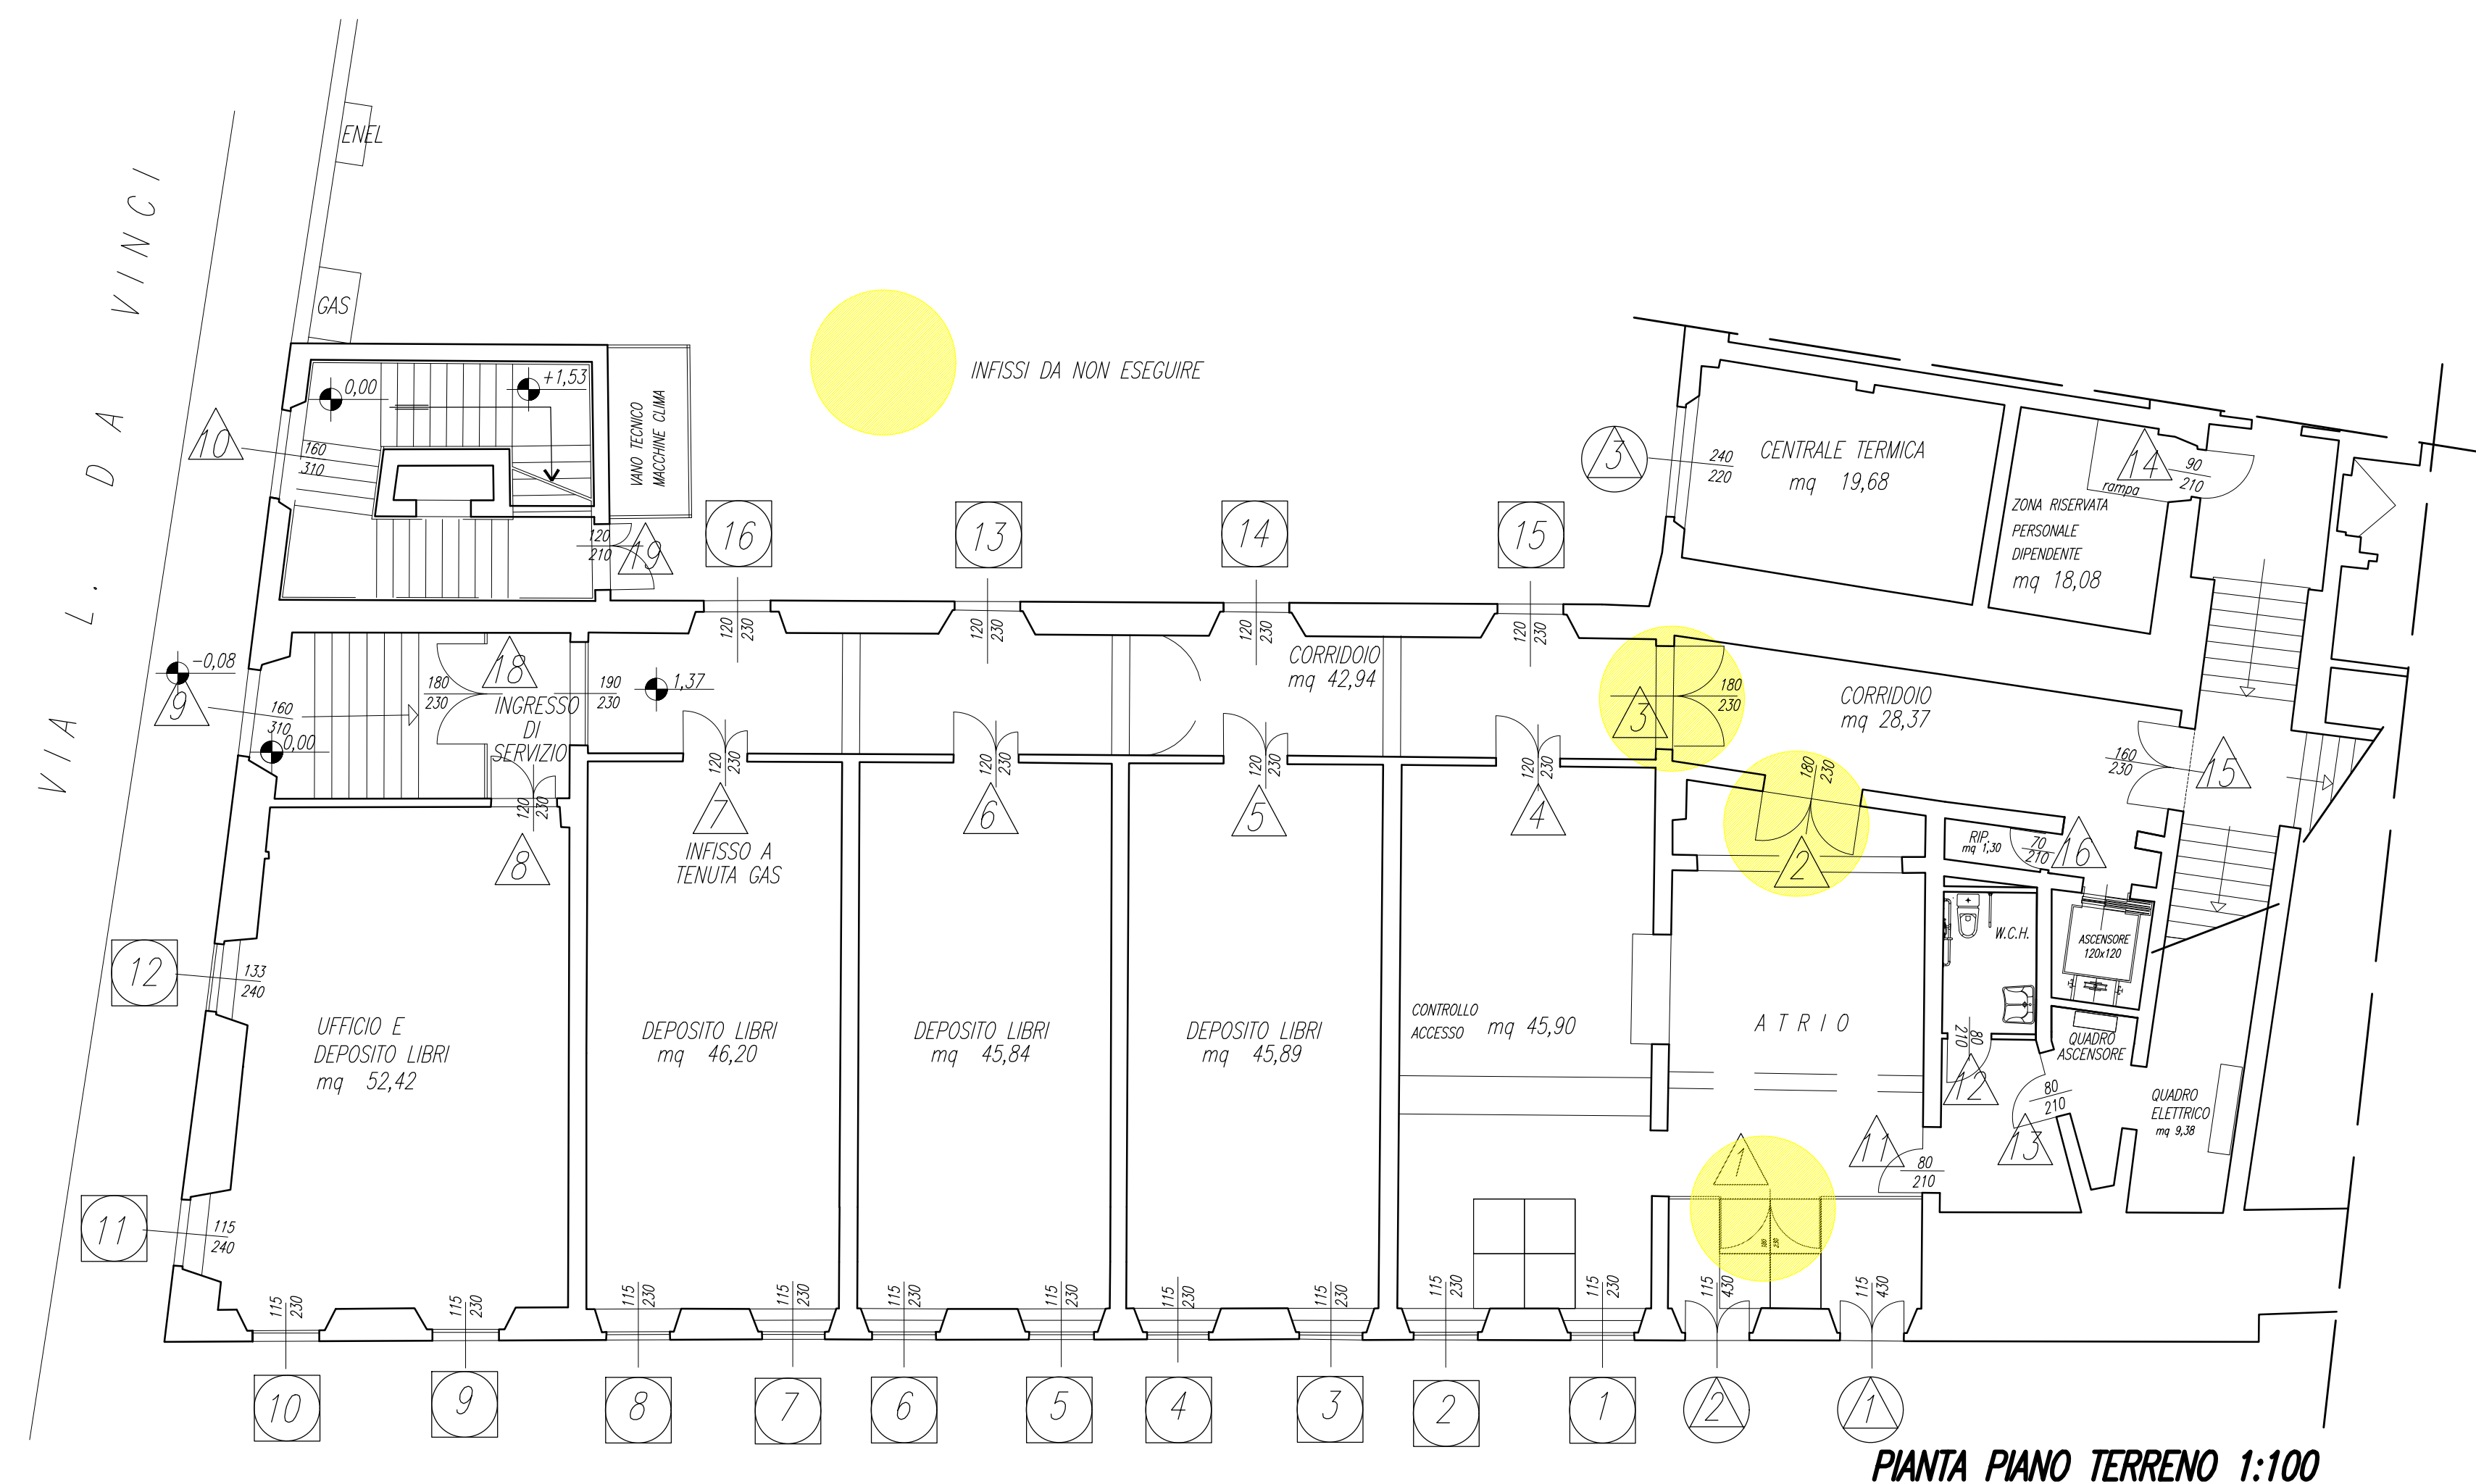

COMUNE DI EMPOLI

UFFICIO TECNICO
SETTORE LAVORI PUBBLICI

**VARIANTE ARCHITETTONICA N°2
IN CORSO D'OPERA**

**LAVORI DI CONSOLIDAMENTO E RESTAURO
DELLA BIBLIOTECA COMUNALE R. FUCINI**

LAVORI:
VARIANTE N°2
ABACO DEGLI INFISSI
PIANO TERRA - PIANO PRIMO

29

DATA: MARZO 2016
ACQUASANTA: GIUGNO 2020
AUTORE: Arch. Paolo Caporali
REDAZIONE: Ing. Roberto Scandigli