

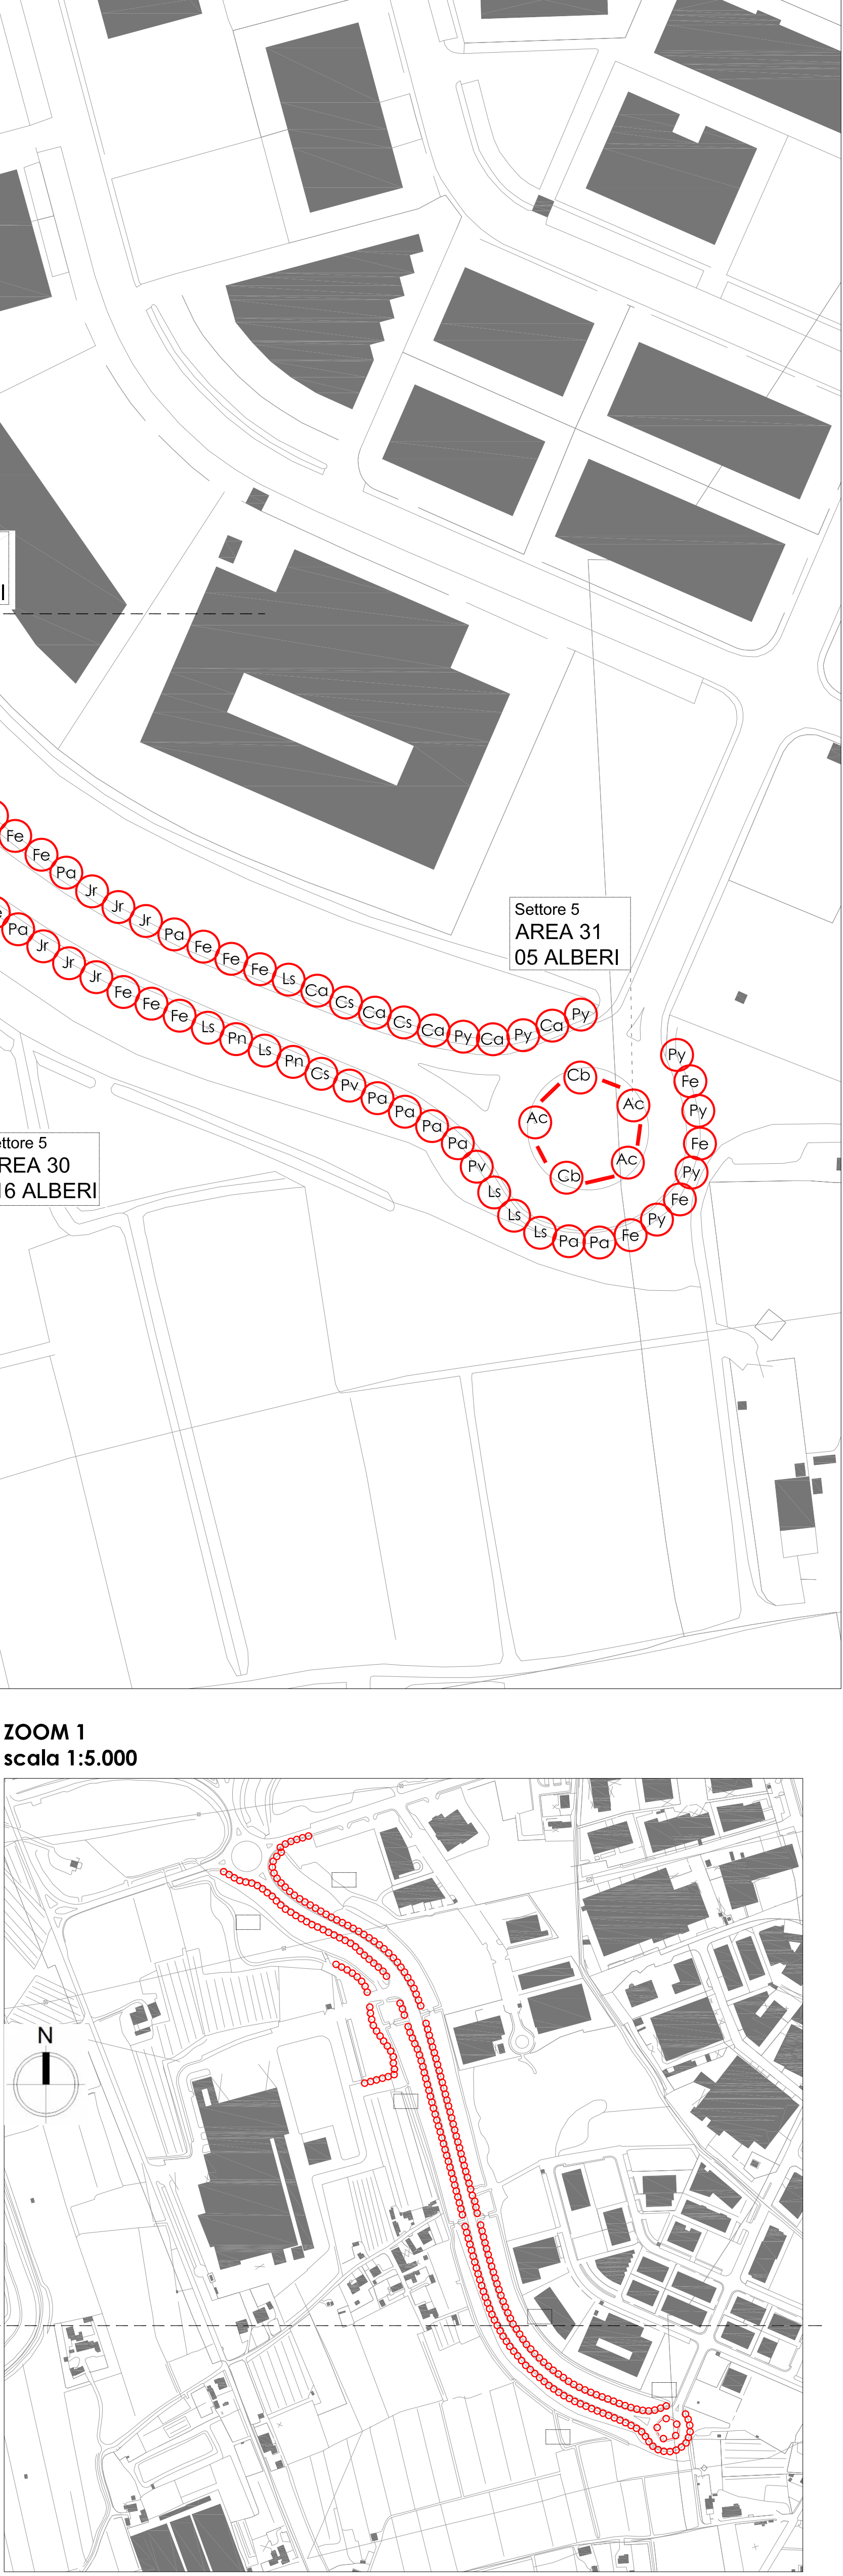


ZOOM 1
scala 1:1.000

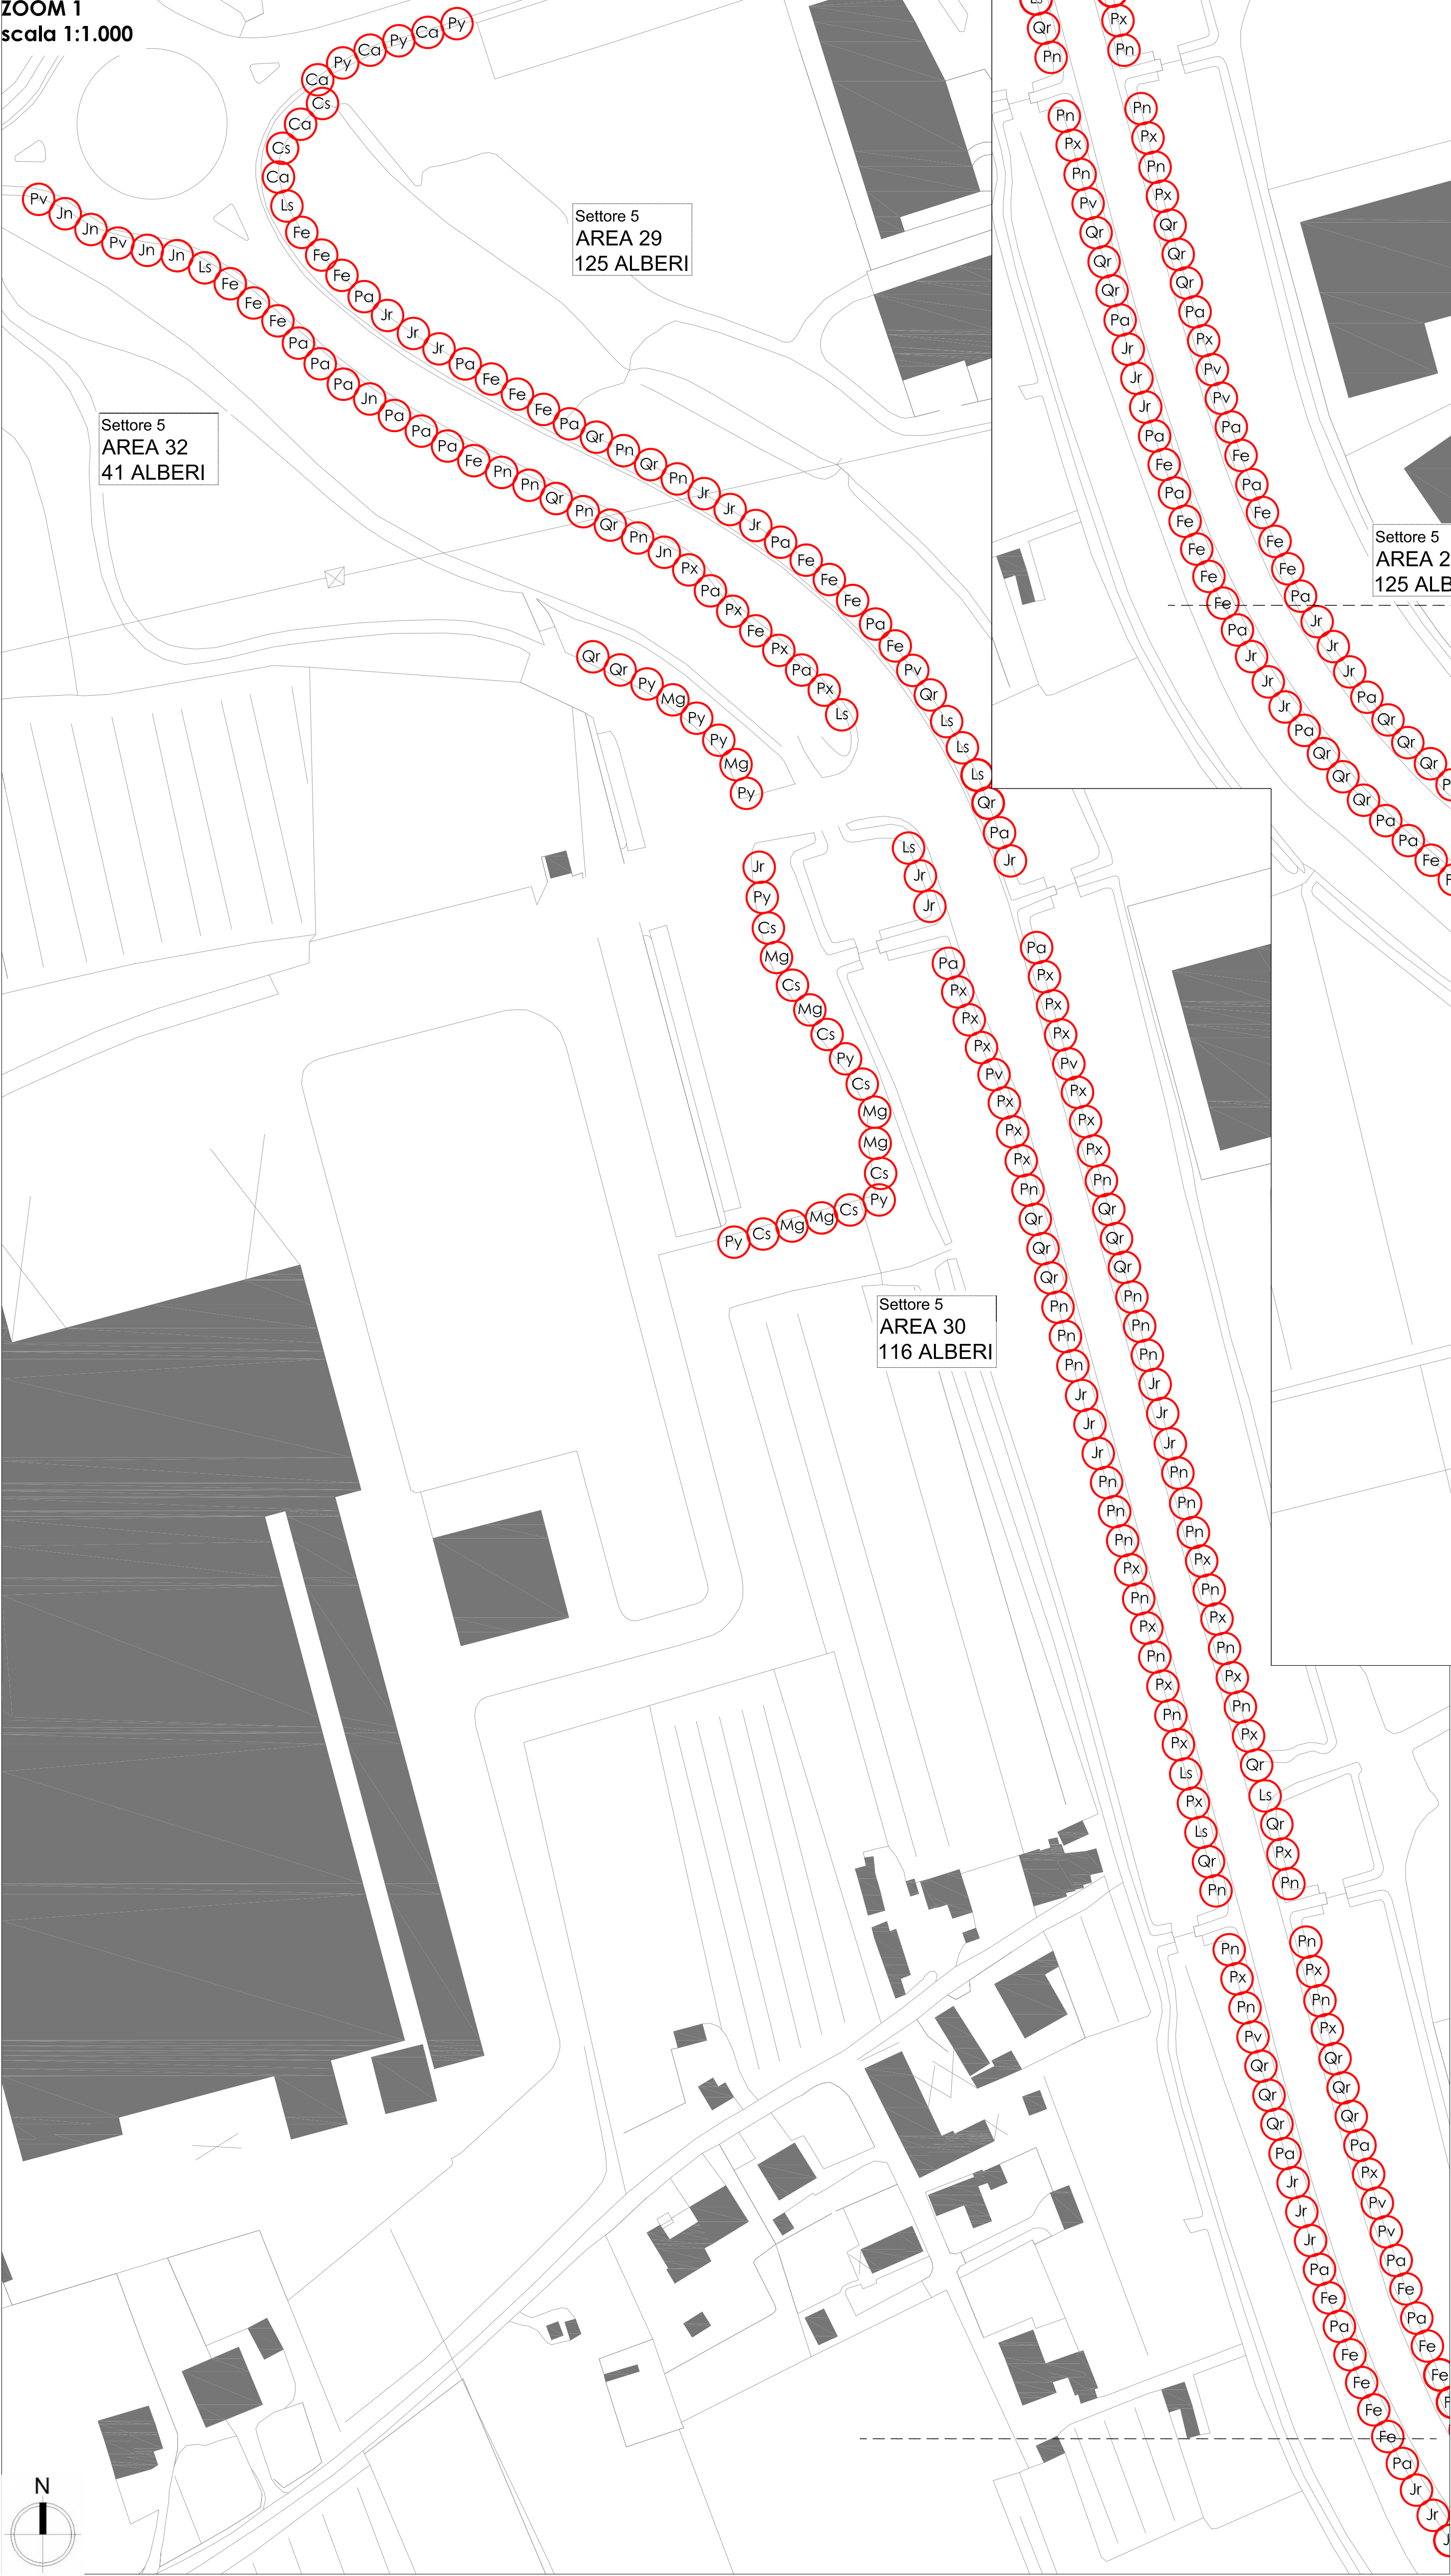

KEYPLAN

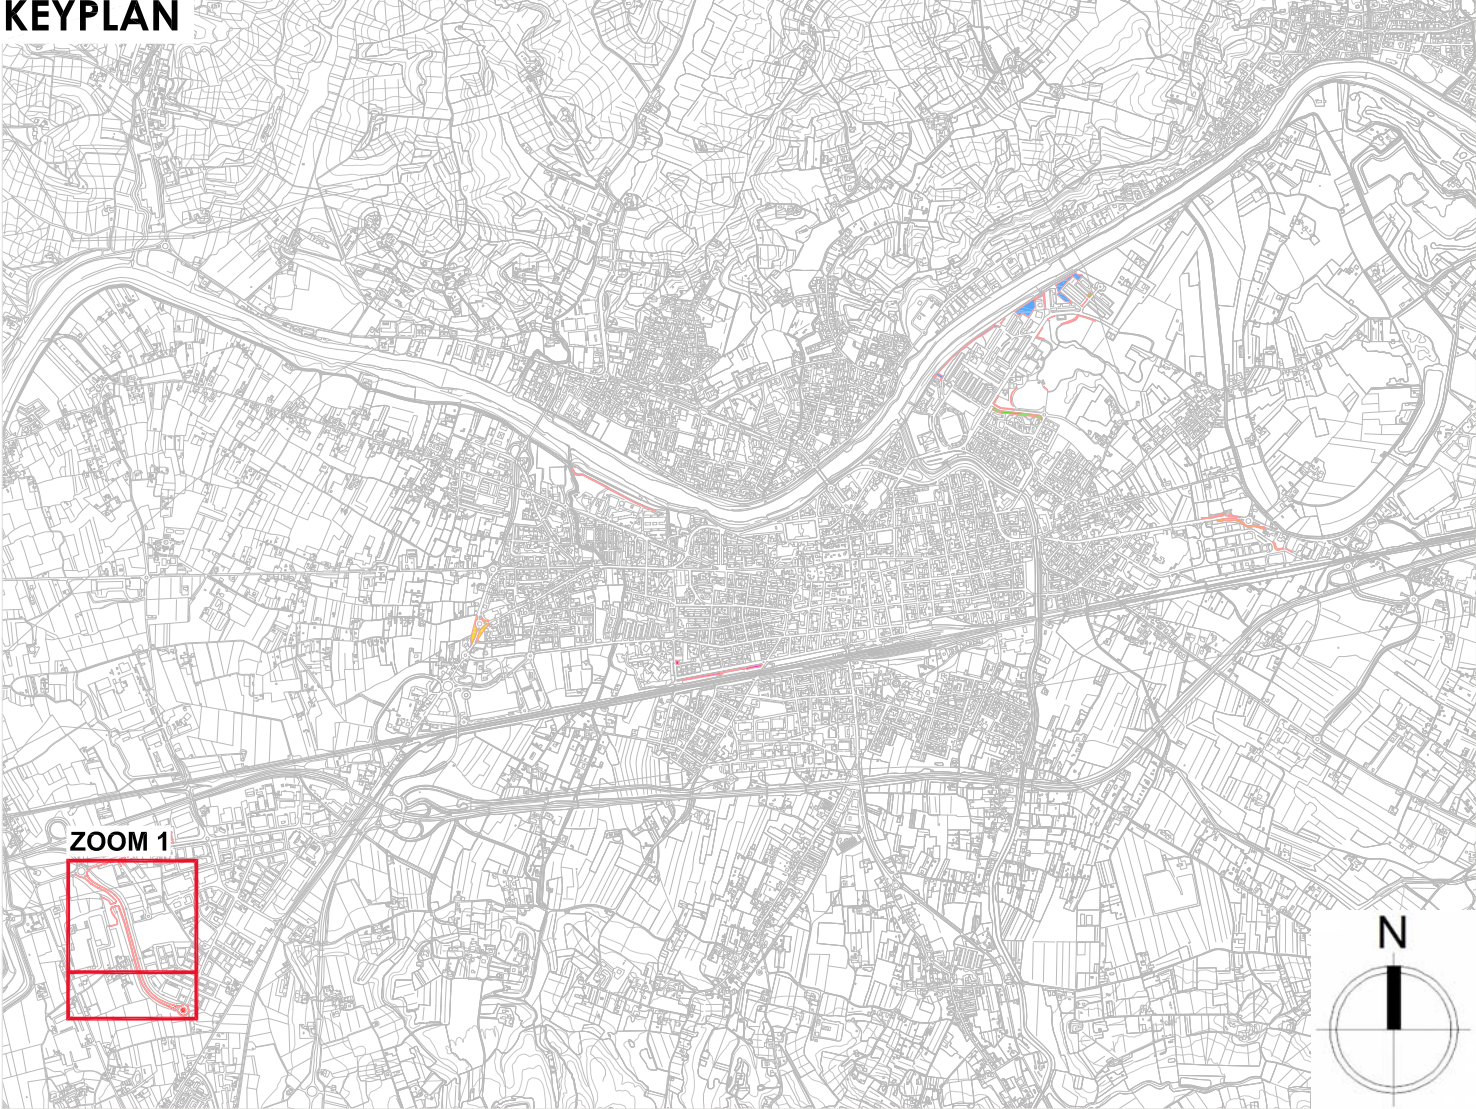

Progetto esecutivo delle aree di intervento su base CTR Regione Toscana

 Quadranti di riferimento individuati sull'area del Comune di Empoli

Alberature di progetto

— Arbusti di progetto



COMUNE DI EMPOL
PROVINCIA DI FIRENZE



REGIONE TOSCANA



Progetto integrato per l'abbattimento delle emissioni climalteranti in ambito urbano del Comune di Empoli

PROGETTO ESECUTIVO

Elaborato n° 05.c		Titolo della tavola: Sovrapposto delle aree 29-30-31-32				
Rev.	Data	Scala	Descrizione:	Redatto da	Verificato da	Approvato da
0	Luglio 2021	varie	Progetto esecutivo	C. Biancoli	A. Meli	M. Giunti
1						
2						
3						

GRUPPO DI LAVORO:

Nemo srl
Dott. For. Michele Angelo Giunti
Biol. Cristina Castelli
Agrotecnico Laureato Leonardo Lombardi



Studio Inland
Arch. Andrea Meli
Paes. Caterina Biancoli
Paes. Laura Tinarelli
Paes. Tommaso Lolacono

COMMITTENTE:

Comune di Empoli
Settore I
Lavori Pubblici e Patrimonio
Dirigente Roberta Scardigli