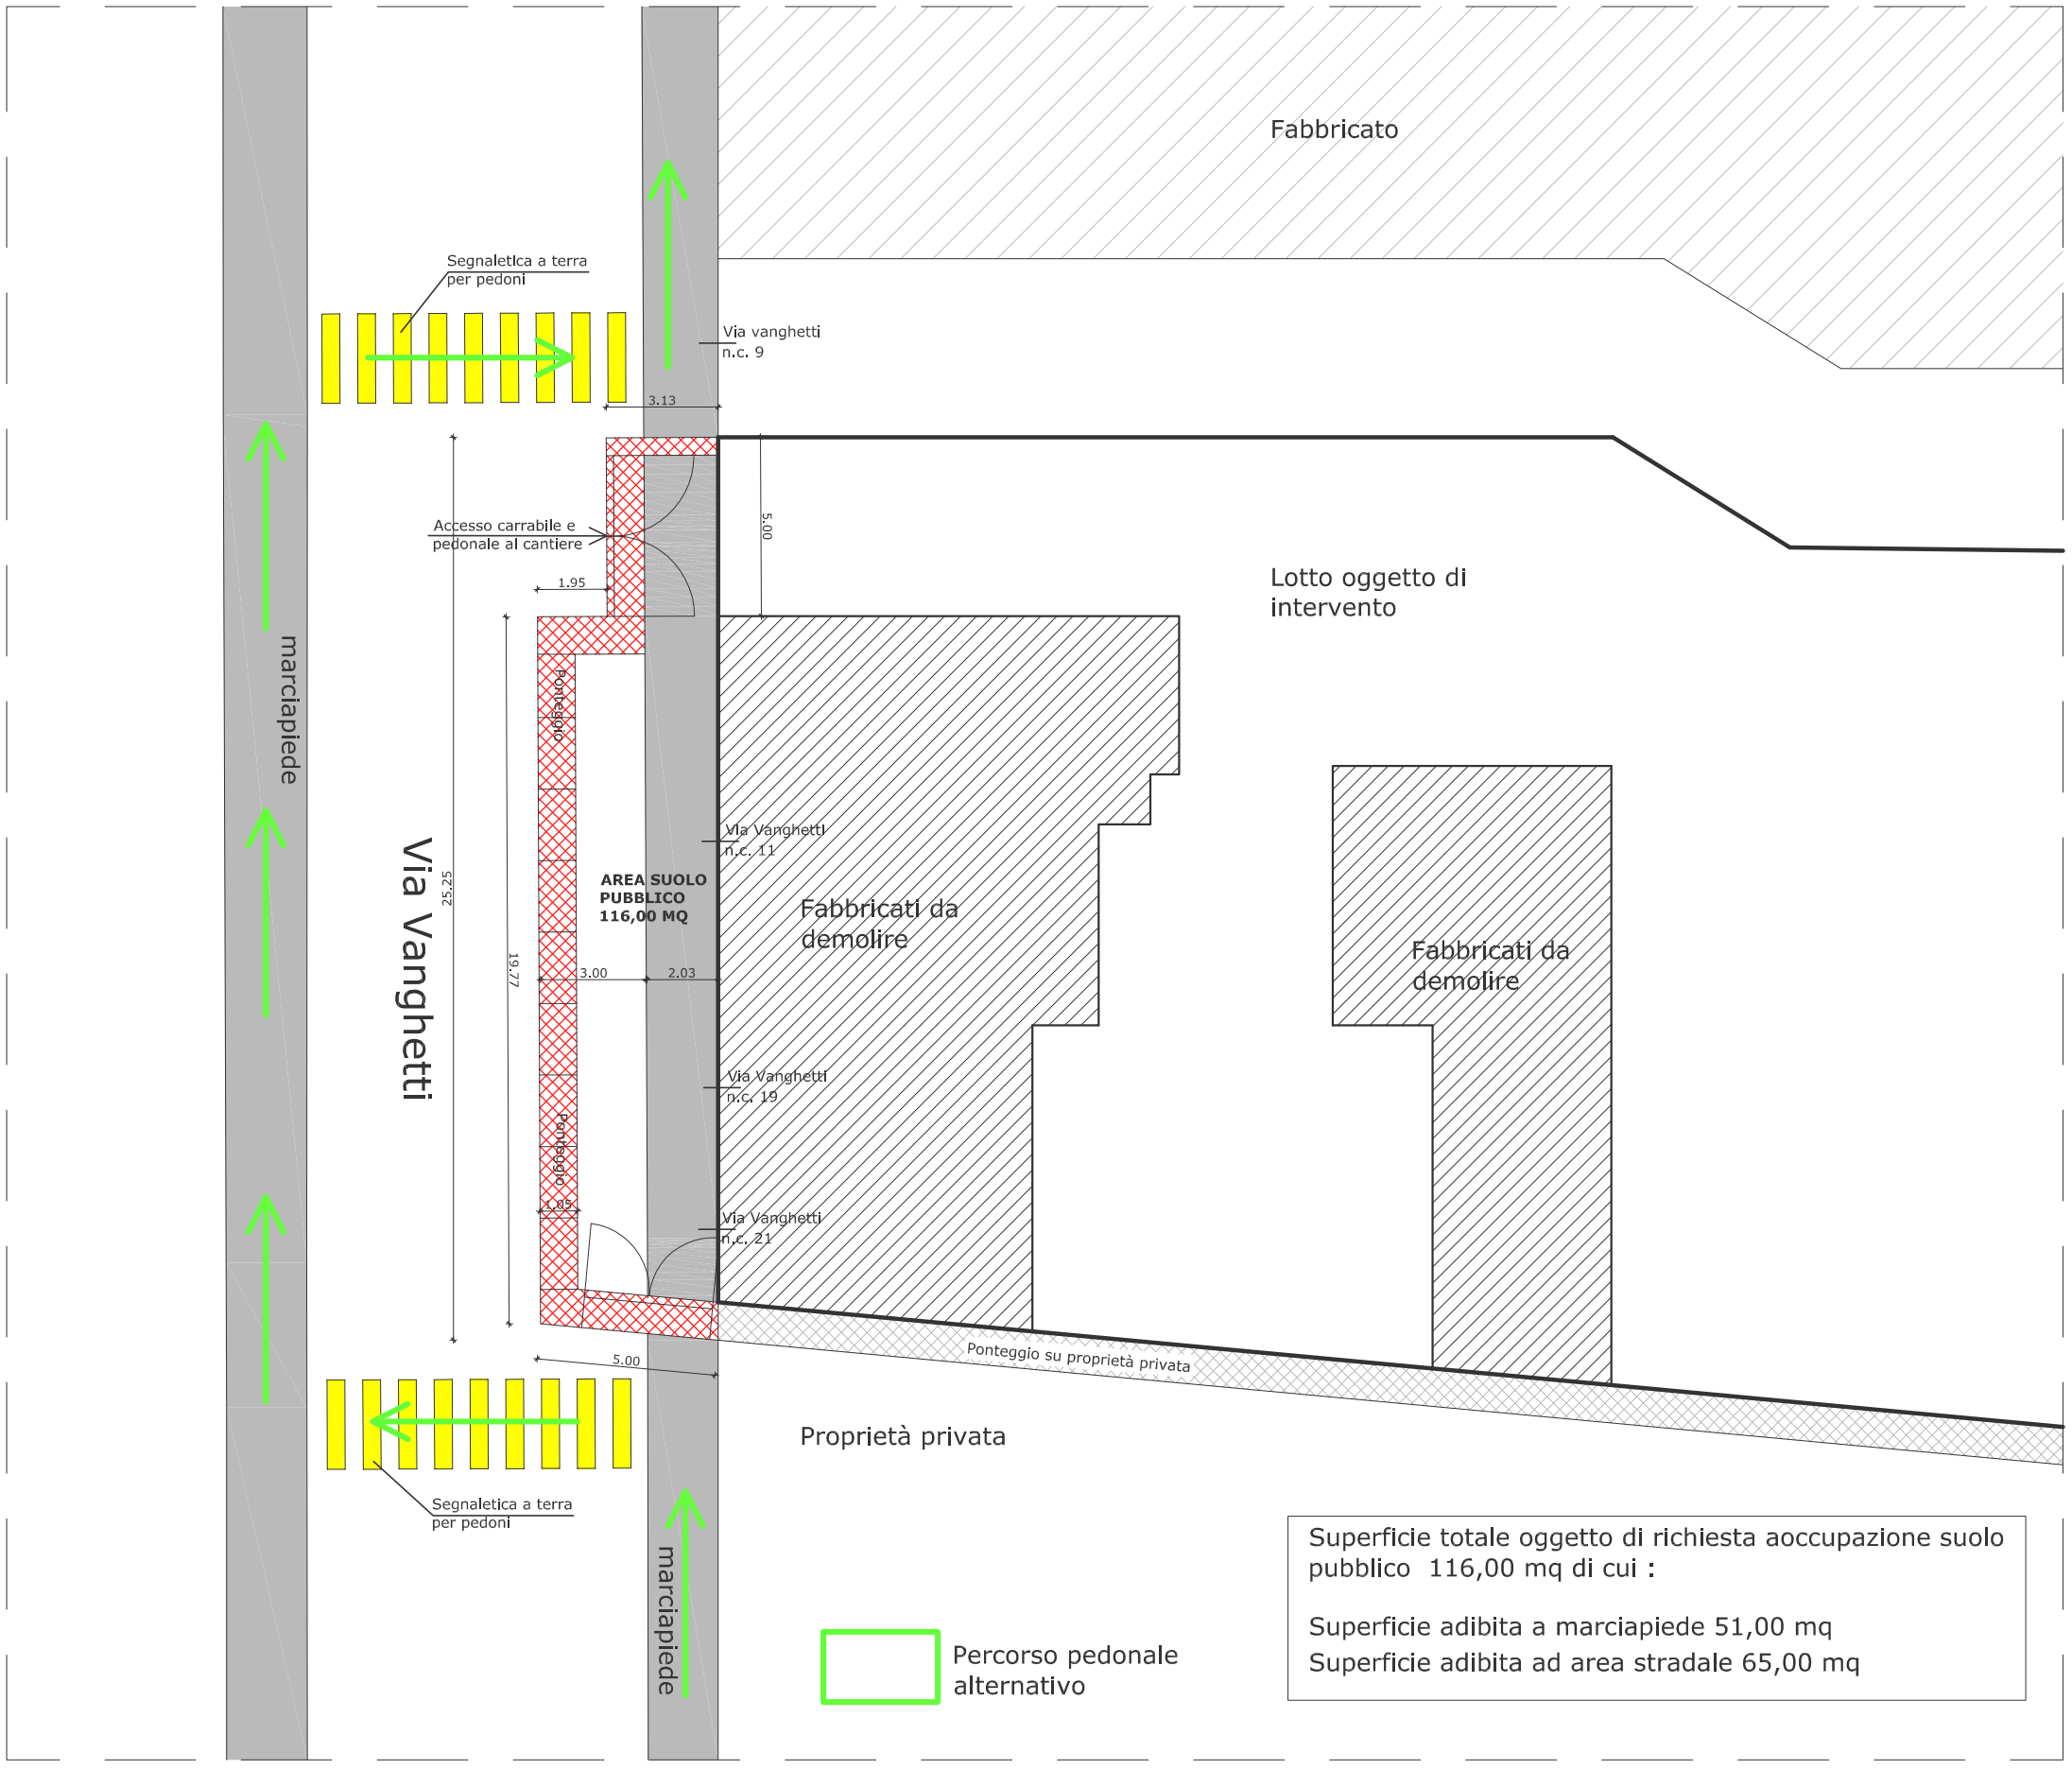Schema grafico
Richiesta occupazione suolo pubbllico