



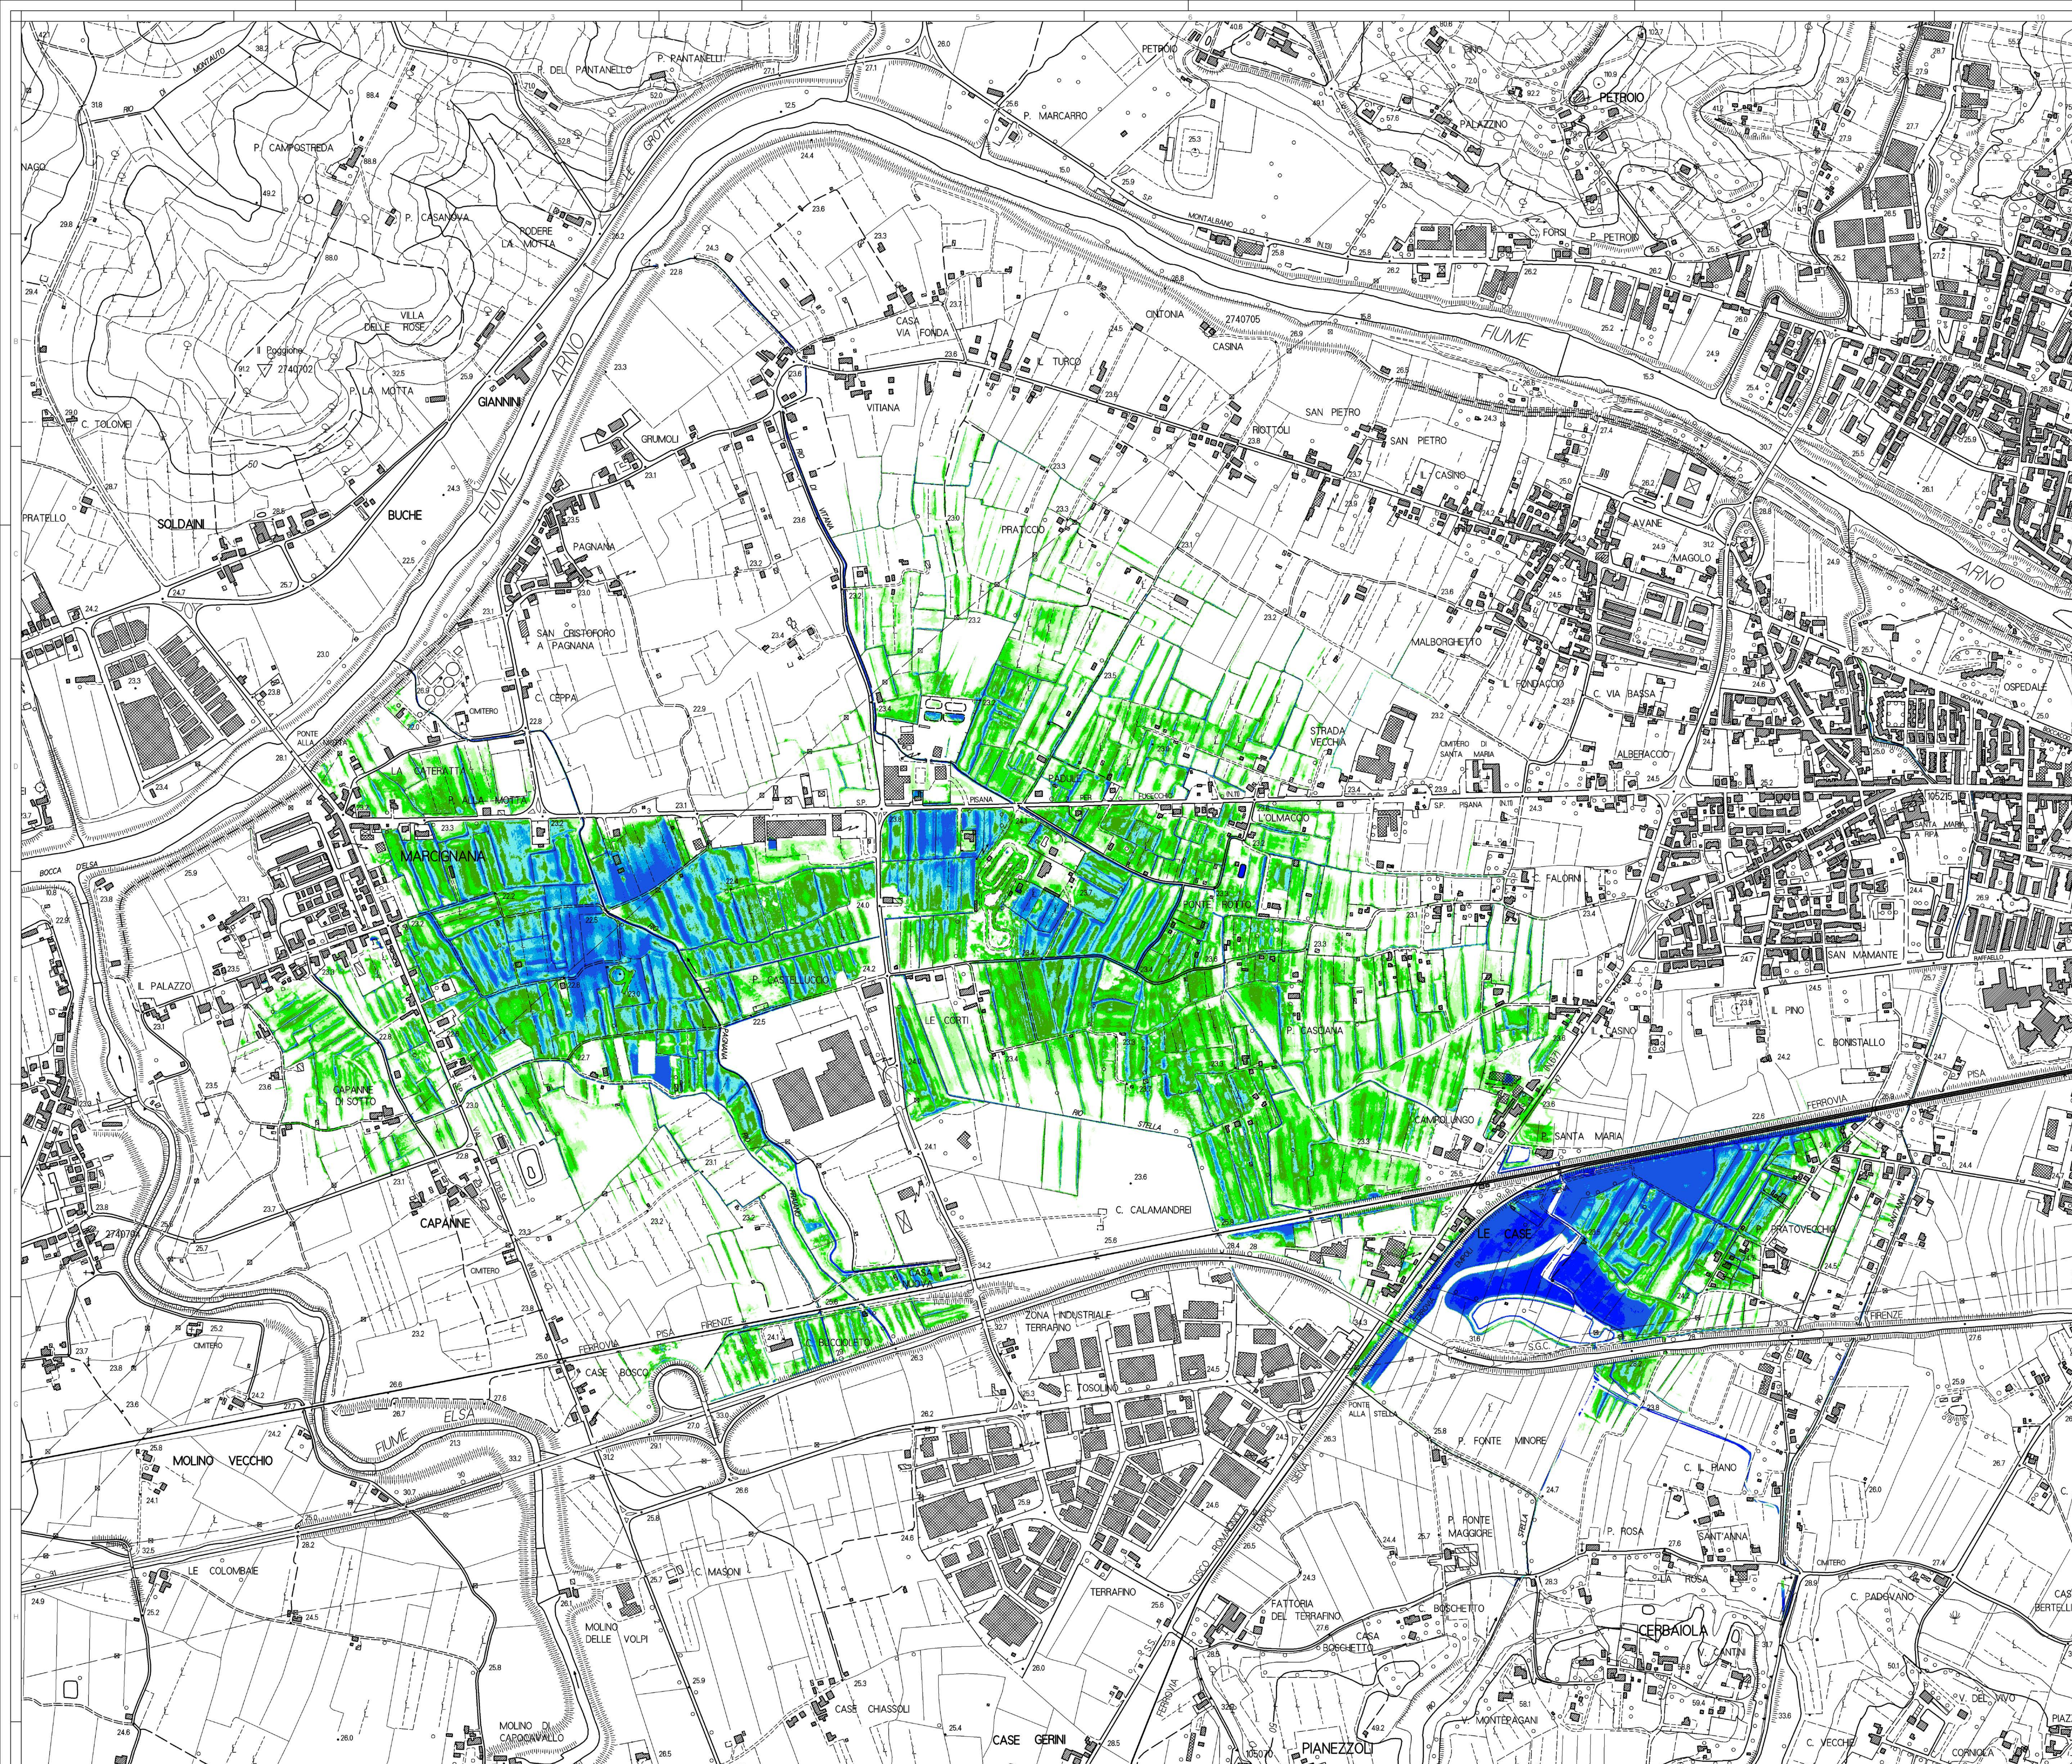

Legenda

Battenti [m]

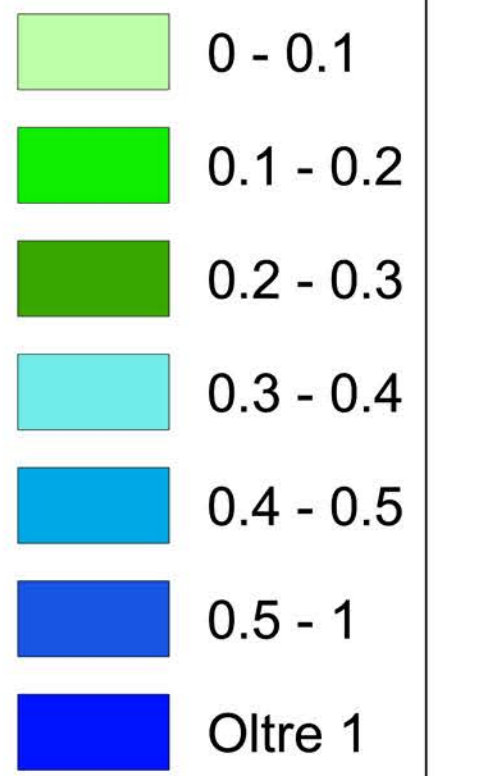

Via Aretina 167/B - 50136 Firenze
Tel 055 8587050 - P.IVA 05142000487
e-mail: info@studichydrogeo.it - pec: info@pec.hydrogeocingsegneria.com

STUDIO IDROLOGICO IDRAULICO DI SUPPORTO
AL PUC 12.12 AI SENSI DELL'ART. 121 DELLA L.R. 65/2014.
IN APPLICAZIONE DELLA SCHEDA NORMA 12.12 DELLA
VARIANTE SECONDO REGOLAMENTO URBANISTICO DEL
COMUNE DI EMPOLI VIA DEL CASTELLUCCIO

STUDIO IDROLOGICO IDRAULICO

TAVOLA
7

PLANIMETRIA DELLE AREE ALLAGATE
BATTENTI IDRAULICI MASSIMI TR200 ANNI d=7h

STATO ATTUALE

COMMITTENTE:

ZIGNAGO VETRO S.p.A.

PROGETTISTI:

ING. GIACOMO GAZZINI

CODICE ELABORATO:

PROGETTO				LOTTO		FASE		DOC	ELABORATO			REV	
L	7	6	9	0	1	S	0	6	D	0	0	7	A

REV.	DATA EMISSIONE	REDATTO	VERIFICATO	APPROVATO
4	Dicembre 2020	G. Gazzini	G. Gazzini	G. Gazzini