


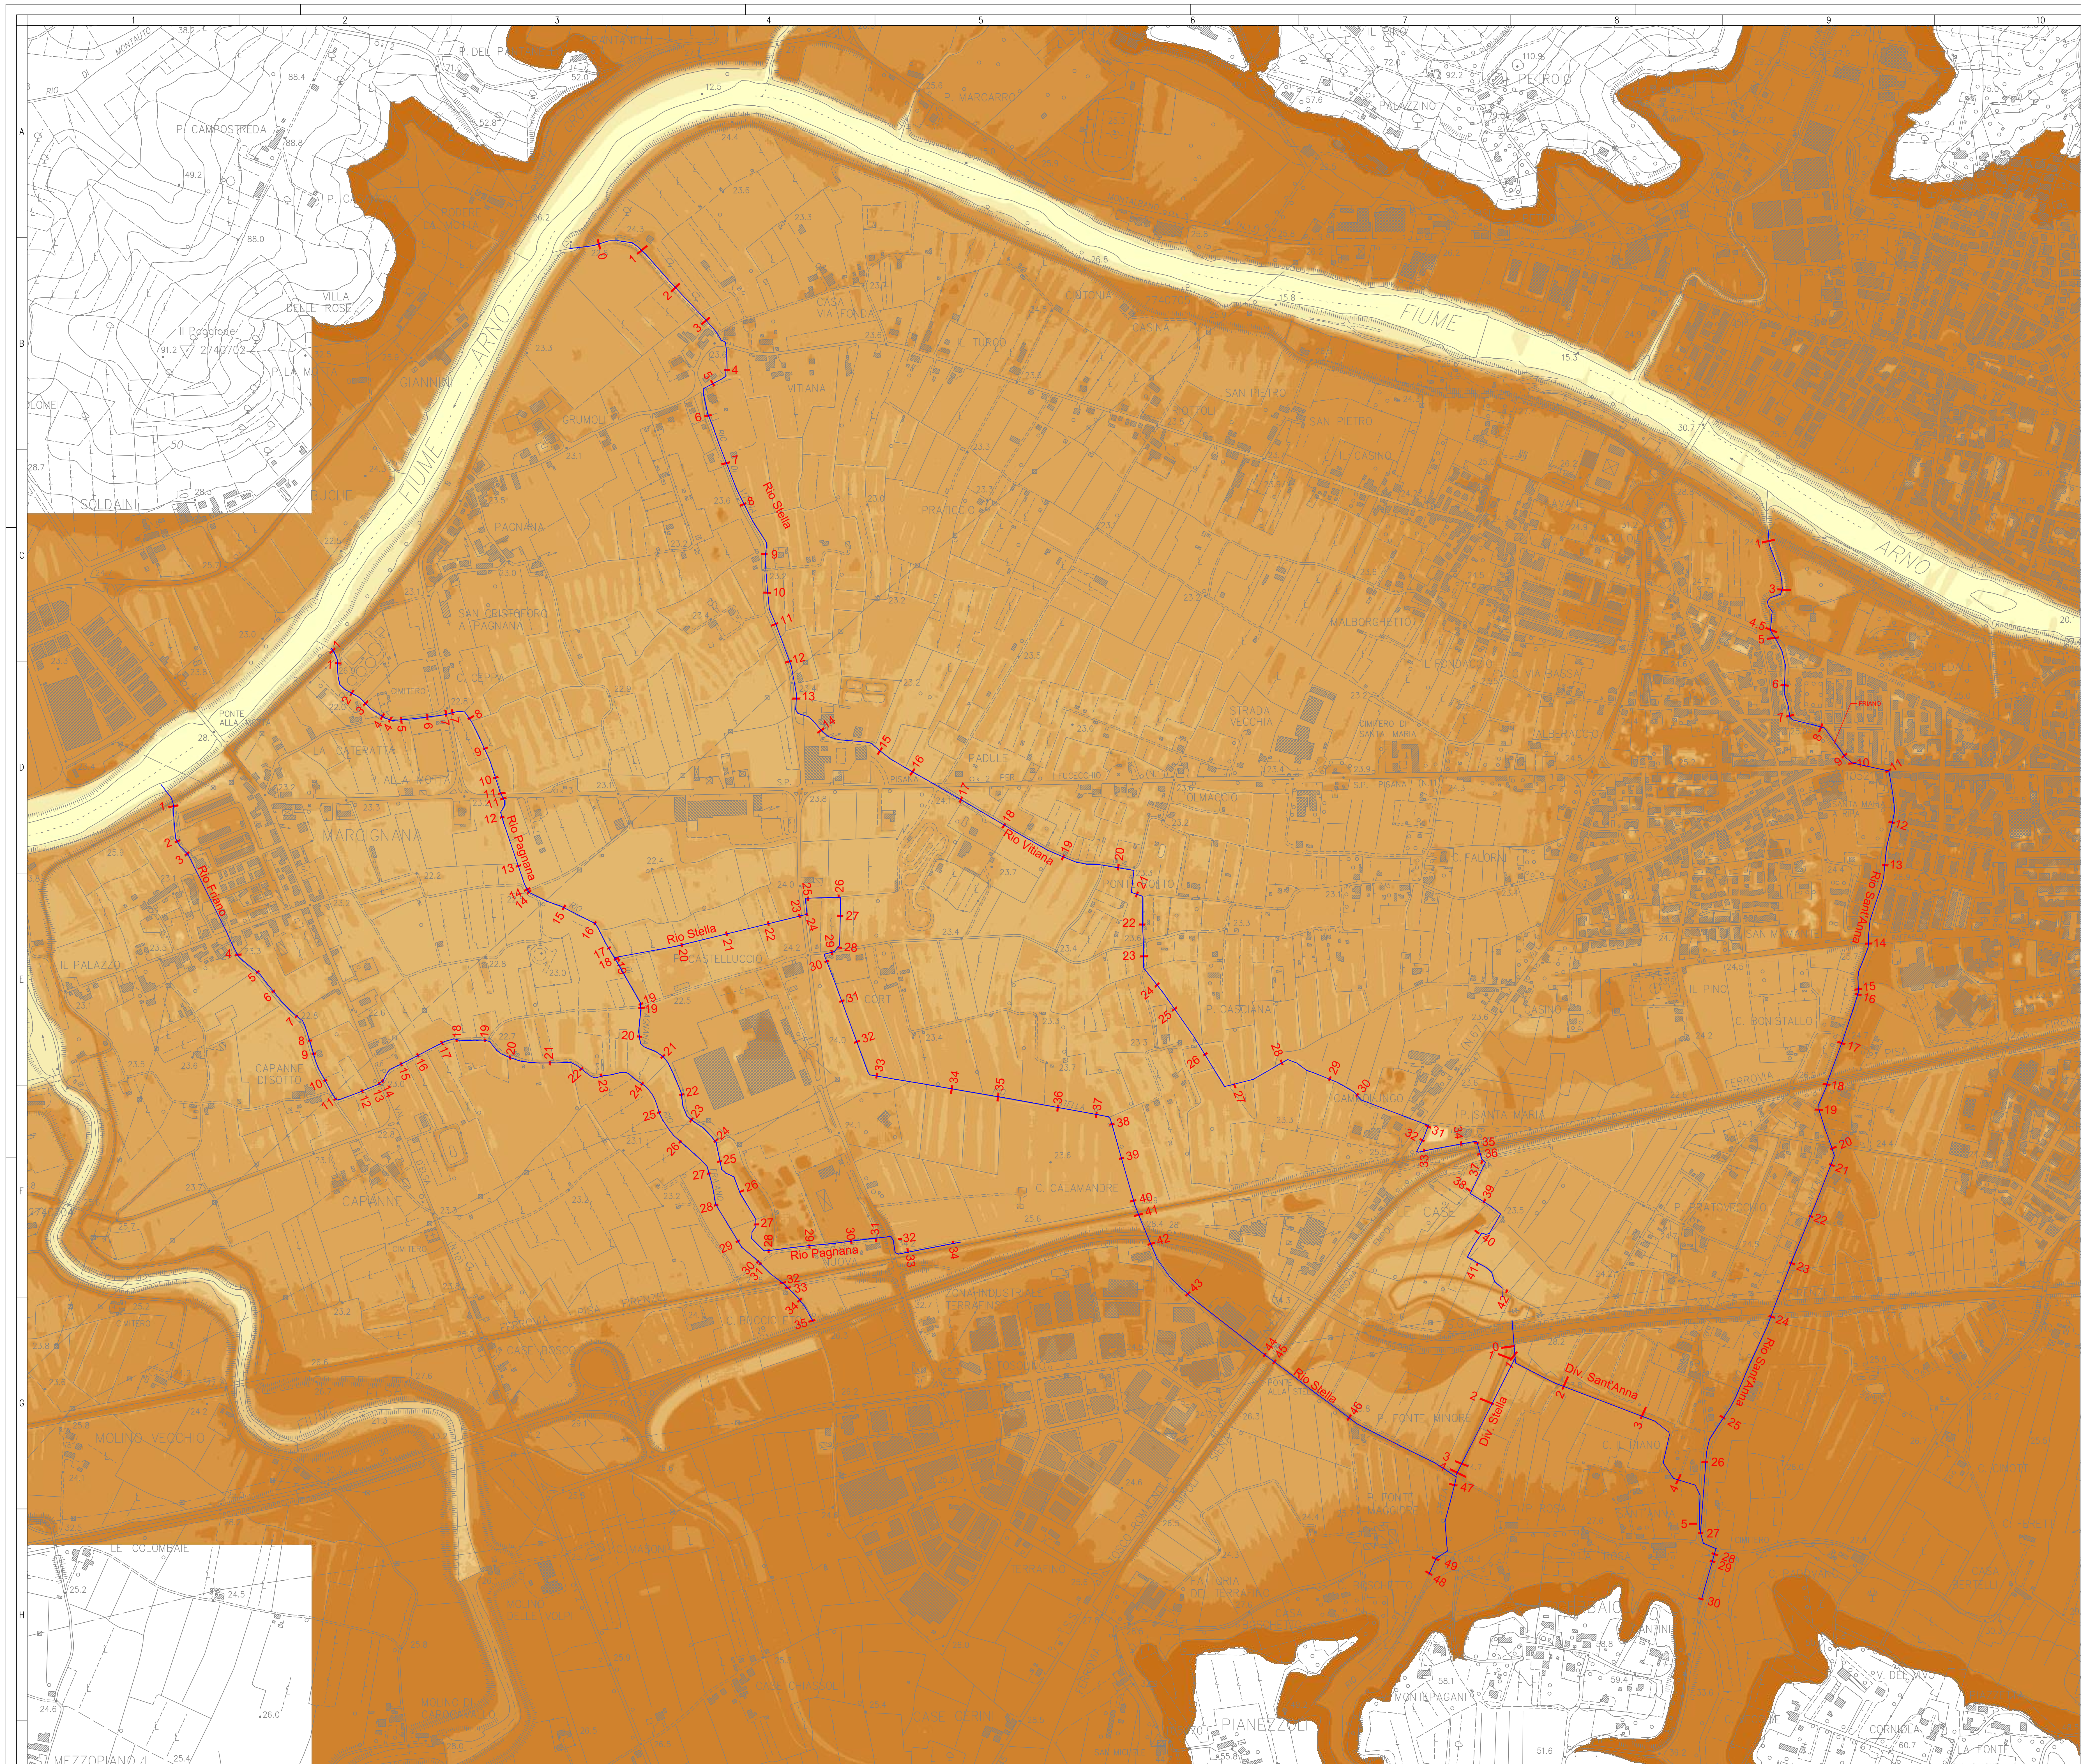

LEGENDA

Modello Digitale del Terreno [m s.l.m.]

10 - 15

15 - 20

20 - 21

21 - 22

22 - 23

23 - 24

24 - 25

25 - 40

40 - 50

SEZIONI FLUVIALI

RETICOLO FLUVIALE

HYDROGEO

INGEGNERIA

Via Andrea 107/B - 50138 Firenze
Tel 055 508700 - Fax 055 5080087
e-mail info@studiohydrogeo.it - pec info@studiohydrogeo.it

STUDIO IDROLOGICO IDRAULICO DI SUPPORTO
AL PUC 12.12 AI SENSI DELL'ART. 121 DELLA L.R. 65/2014.
IN APPLICAZIONE DELLA SCHEDA NORMA 12.12 DELLA
VARIANTE SECONDO REGOLAMENTO URBANISTICO DEL
COMUNE DI EMPOLI VIA DEL CASTELLUCCIO

STUDIO IDROLOGICO IDRAULICO

TAVOLA

2

PLANIMETRIA MODELLO IDRAULICO

SCALA: 1:5000

COMMITTENTE:

ZIONAGO VETRO S.p.A.

PROGETTISTI:

ING. GIACOMO GAZZINI

CODICE ELABORATO:

PROGETTO	LOTTO	FASE	DOC.	ELABORATO	REV.
1	1	1	1	1	1

REV.	DATA EMISSIONE	REDATTO	VERIFICATO	APPROVATO
A	Dicembre 2023	G. Gazzini	G. Gazzini	G. Gazzini

QUESTO DOCUMENTO RAPPRESENTA UNO DEI PRODOTTI DEL SERVIZIO IDROLOGICO IDRAULICO DI SUPPORTO AL PUC 12.12 AI SENSI DELL'ART. 121 DELLA L.R. 65/2014. IN APPLICAZIONE DELLA SCHEDA NORMA 12.12 DELLA VARIANTE SECONDO REGOLAMENTO URBANISTICO DEL COMUNE DI EMPOLI VIA DEL CASTELLUCCIO.