



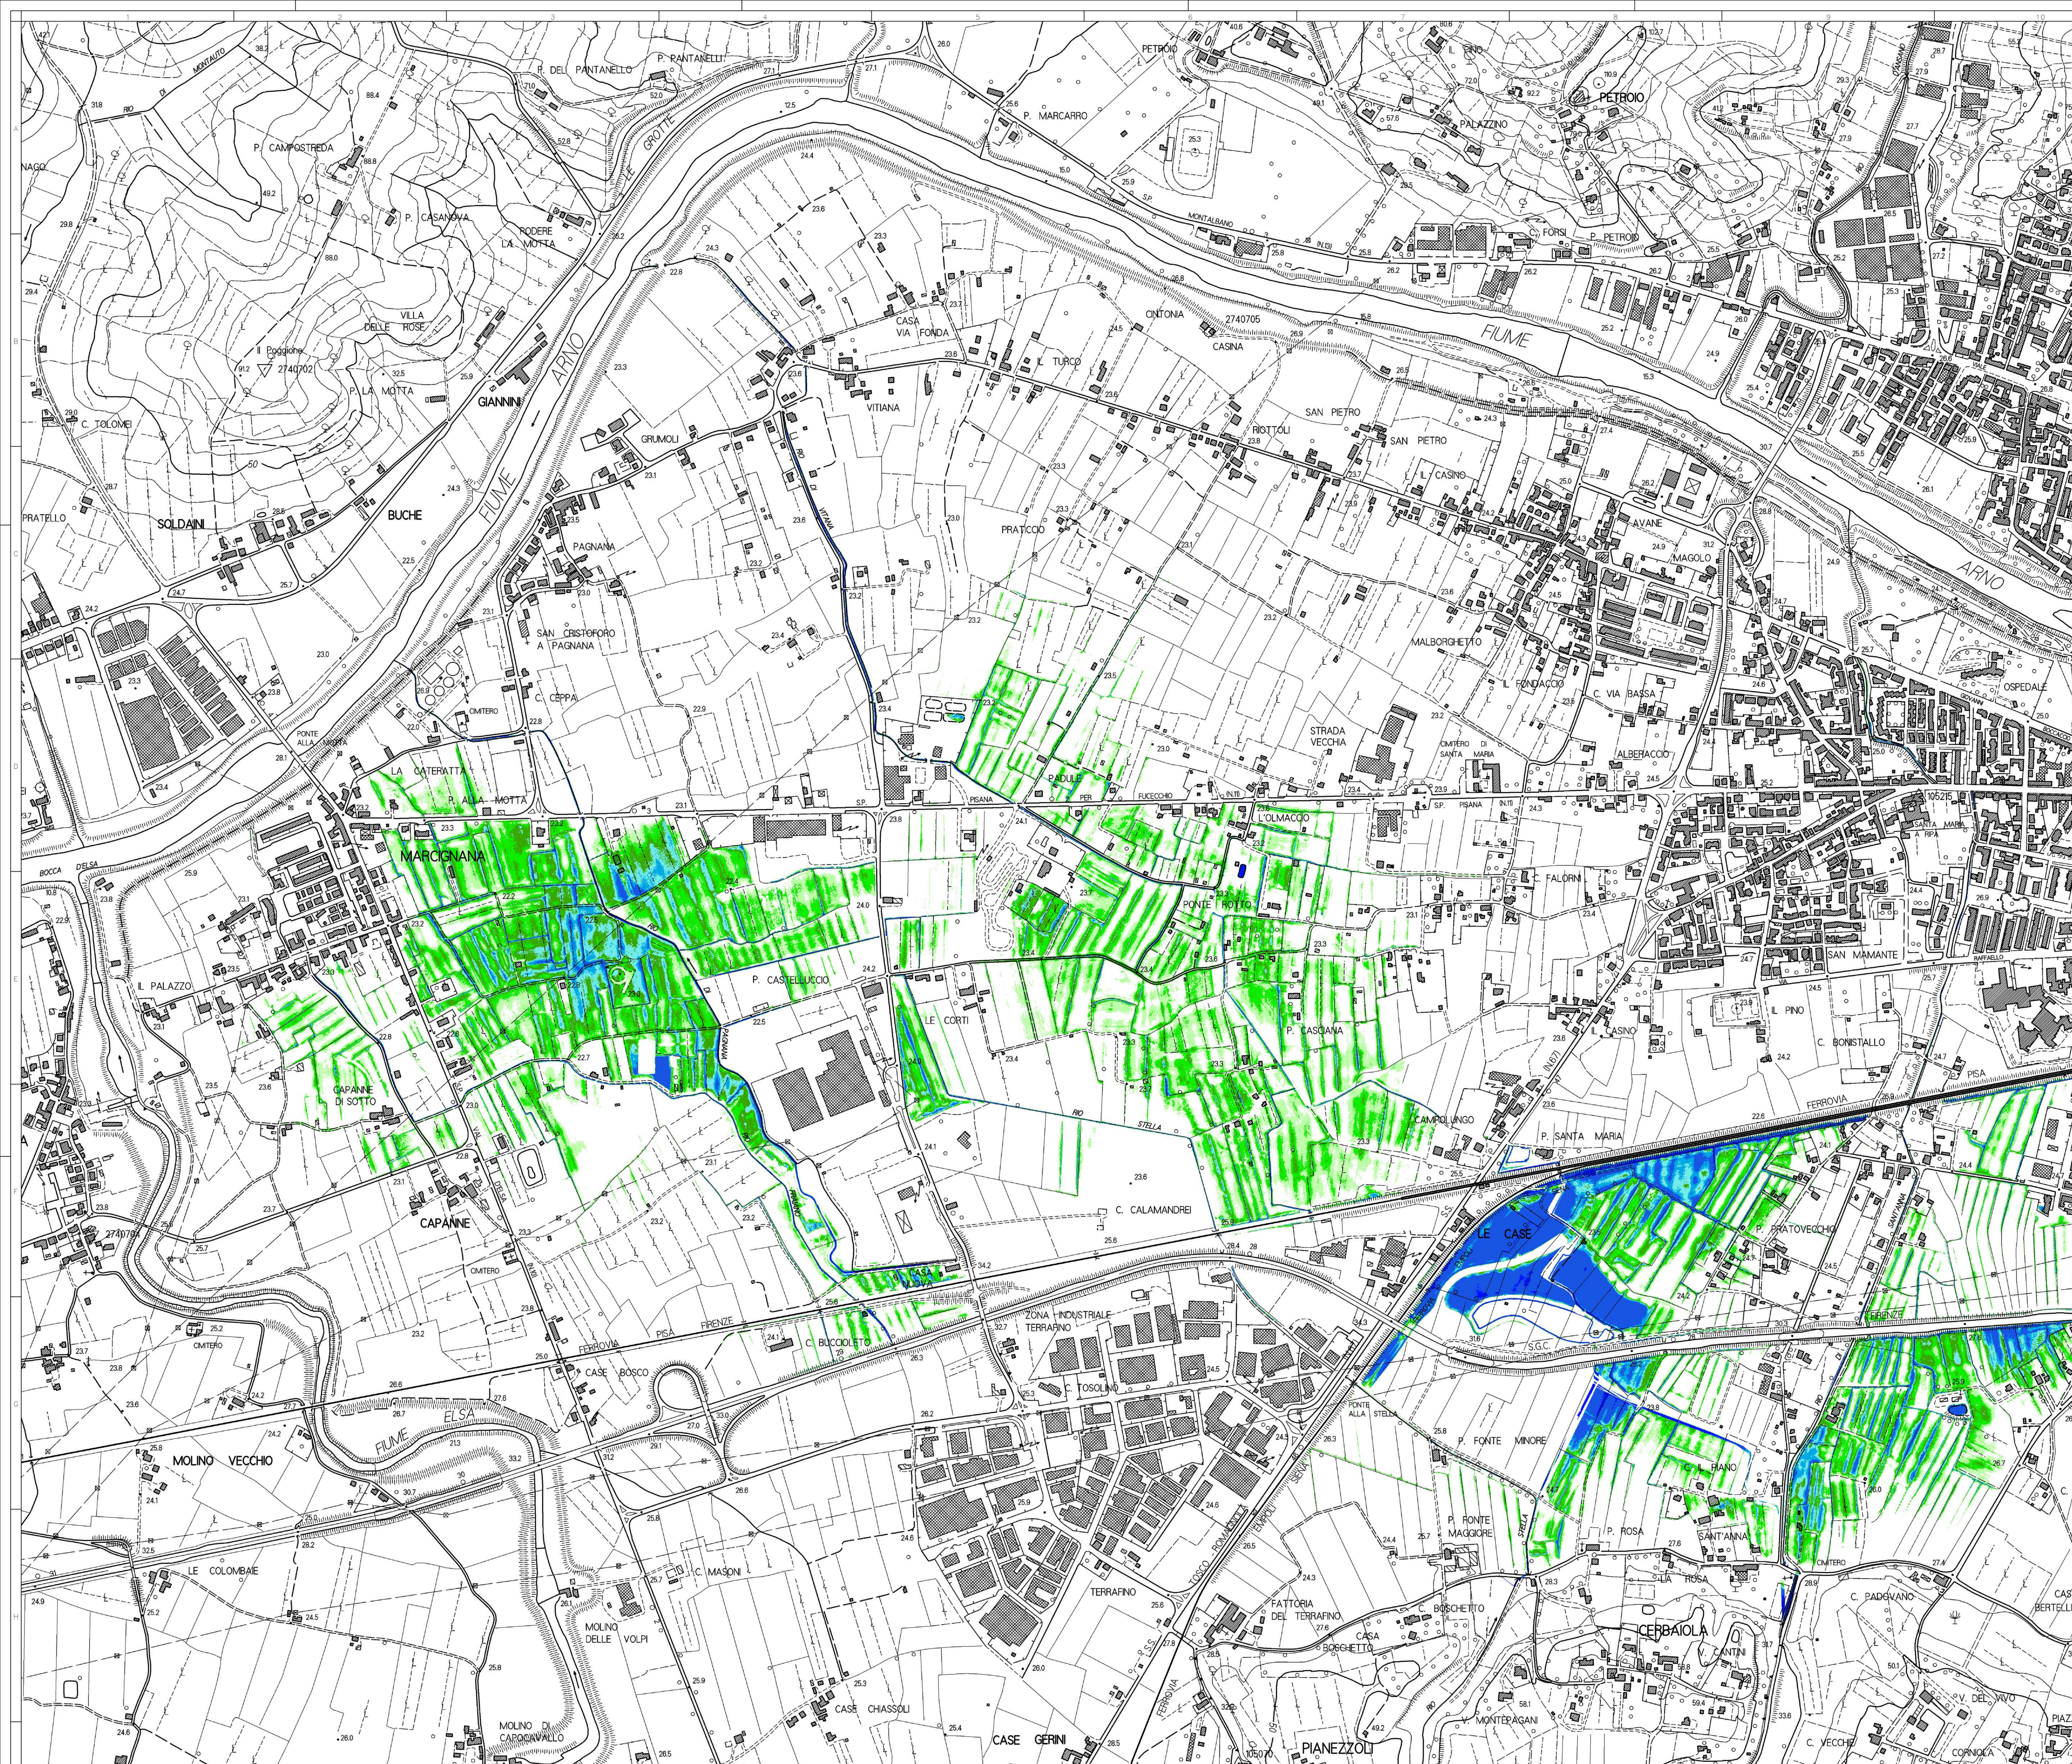

Legenda

Battenti [m]

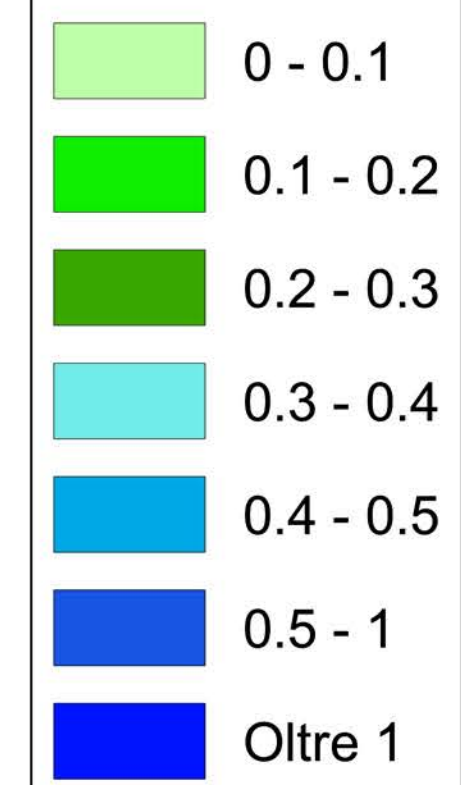

Via Aretina 167/B - 50138 Firenze
Tel 055 6587050 - P.IVA 05142000487
e-mail: info@studioiddrogeo.it - pec: info@pec.hydrogeologiaingegneria.it

STUDIO IDROLOGICO IDRAULICO DI SUPPORTO
AL PUC 12.12 AI SENSI DELL'ART. 121 DELLA L.R. 65/2014.
IN APPLICAZIONE DELLA SCHEDA NORMA 12.12 DELLA
VARIANTE SECONDO REGOLAMENTO URBANISTICO DEL
COMUNE DI EMPOLI VIA DEL CASTELLUCCIO

STUDIO IDROLOGICO IDRAULICO

TAVOLA
4

PLANIMETRIA DELLE AREE ALLAGATE
BATTENTI IDRAULICI MASSIMI TR200 ANNI d=1h

SCALA: 1:5000

COMMITTENTE:
ZIGNAGO VETRO S.p.A.

PROGETTISTI:
ING. GIACOMO GAZZINI

CODICE ELABORATO

PROGETTO				LOCALITÀ	
L	7	6	9	0	

RE

DATA EMISSION
Dicembre 2020

REDAT
G. Gera

VERIFICATO
G. Garini