


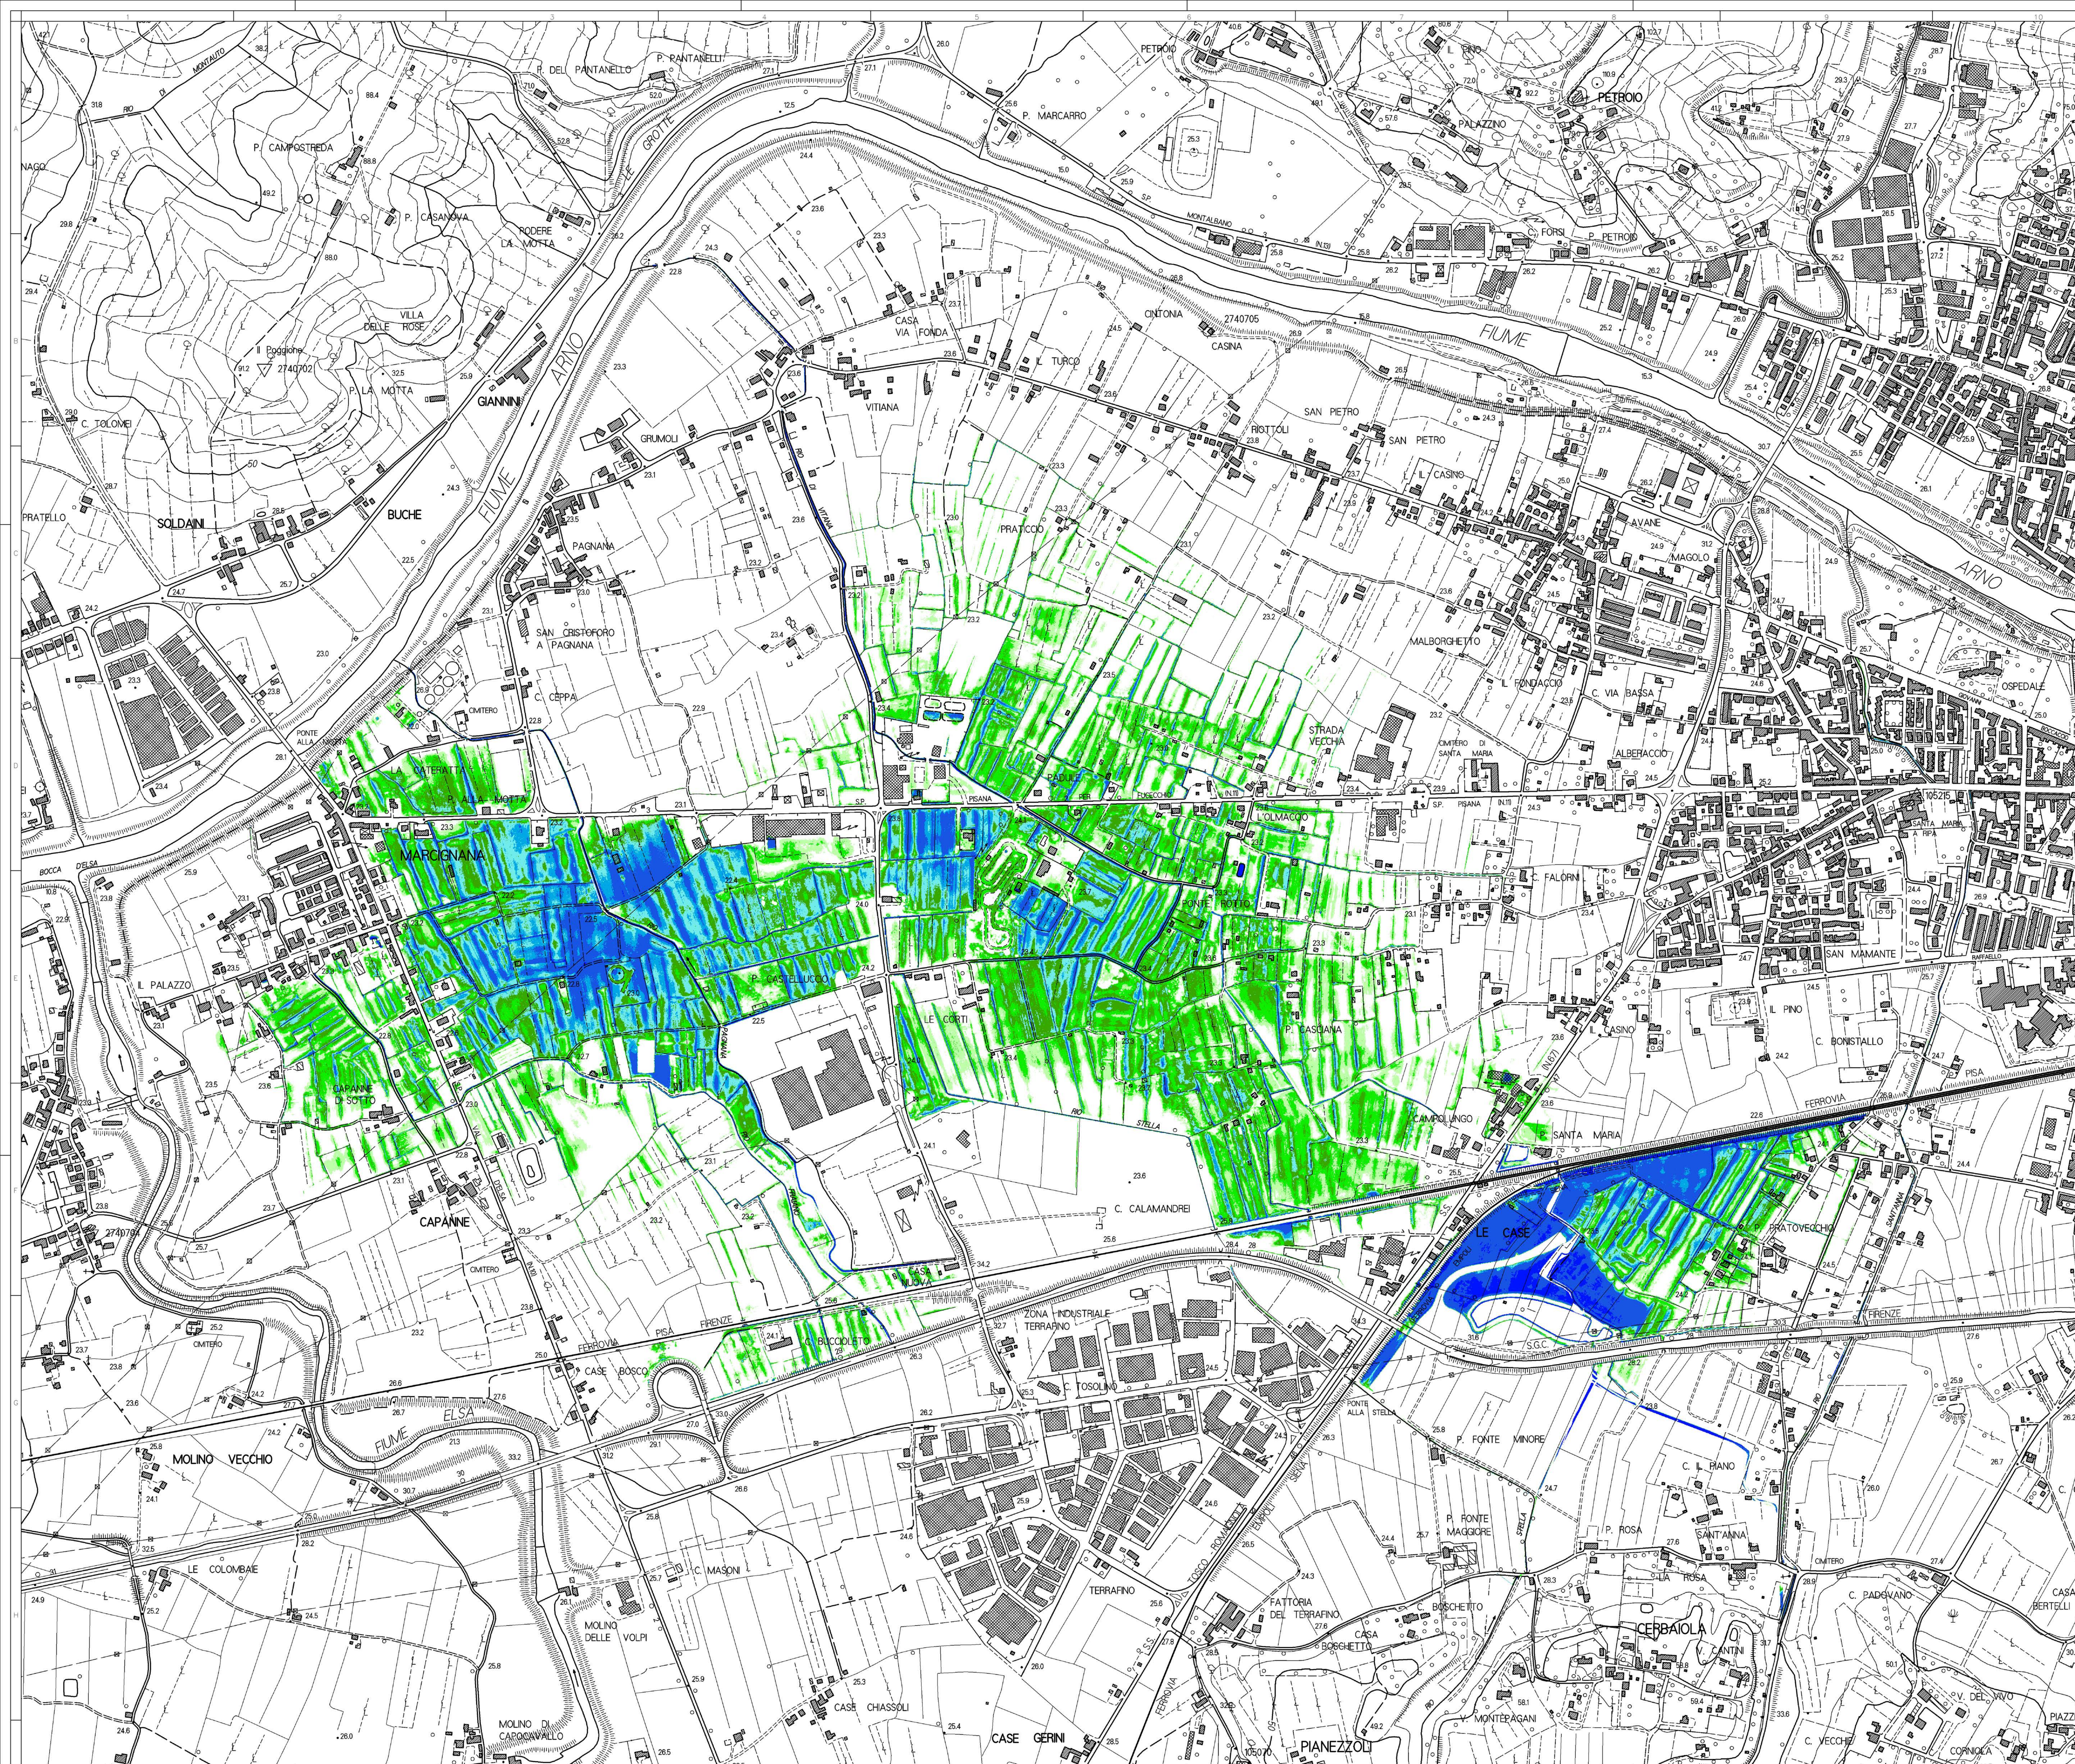

Legenda

Battenti [m]

- 0 - 0.1
- 0.1 - 0.2
- 0.2 - 0.3
- 0.3 - 0.4
- 0.4 - 0.5
- 0.5 - 1
- Oltre 1

HYDROGEO
INGEGNERIA

Via Arena 107/B - 50138 Firenze
Tel. 055 667070 - P. IVA 0540004457
e-mail: info@studiohydrogeo.it - pec: info@pec.hydrogeoringegneria.com

STUDIO IDROLOGICO IDRAULICO DI SUPPORTO
AL PUC 12.12 AI SENSI DELL'ART. 121 DELLA L.R. 65/2014.
IN APPLICAZIONE DELLA SCHEDA NORMA 12.12 DELLA
VARIANTE SECONDO REGOLAMENTO URBANISTICO DEL
COMUNE DI EMPOLI VIA DEL CASTELLUCCIO

STUDIO IDROLOGICO IDRAULICO

TAVOLA
8

PLANIMETRIA DELLE AREE ALLAGATE
BATTENTI IDRAULICI MASSIMI TR200 ANNI d=14h

STATO ATTUALE

SCALA: 1:5000

COMMITTENTE:

ZIGNAGO VETRO S.p.A.

PROGETTISTI:

ING. GIACOMO GAZZINI

CODICE ELABORATO:

PROGETTO LOTTO FASE DOC. ELABORATO REV

1749 01 006 0 008 A

REV

A

DATA EMISSIONE

Dicembre 2020

REDATTO

G. Gazzini

VERIFICATO

G. Gazzini

APPROVATO

G. Gazzini