
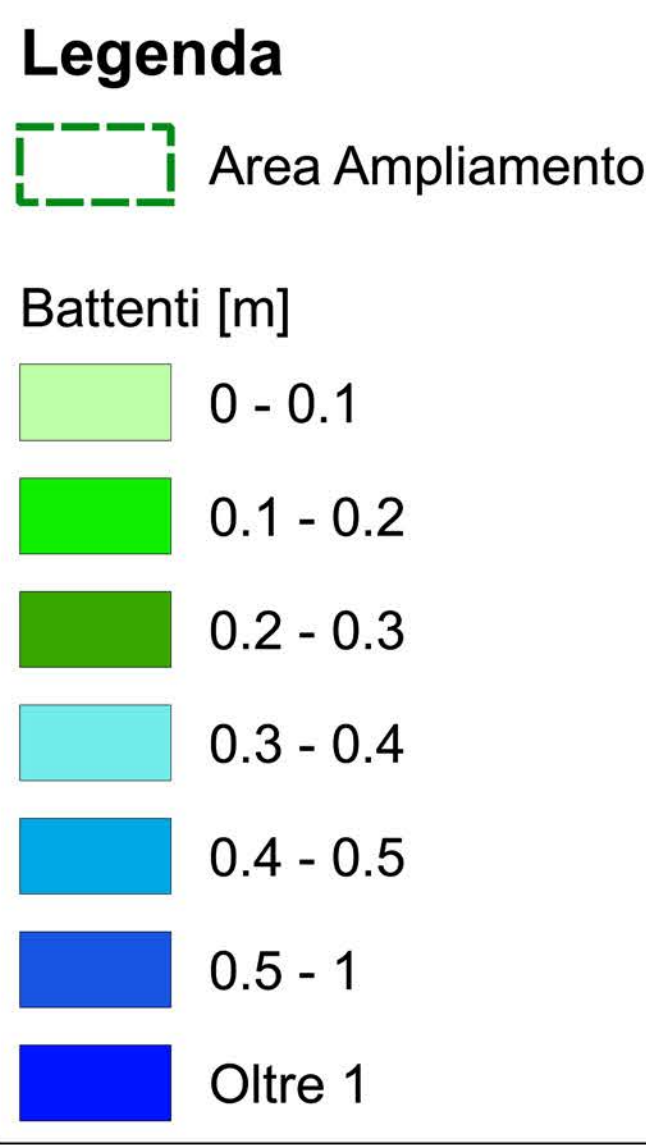
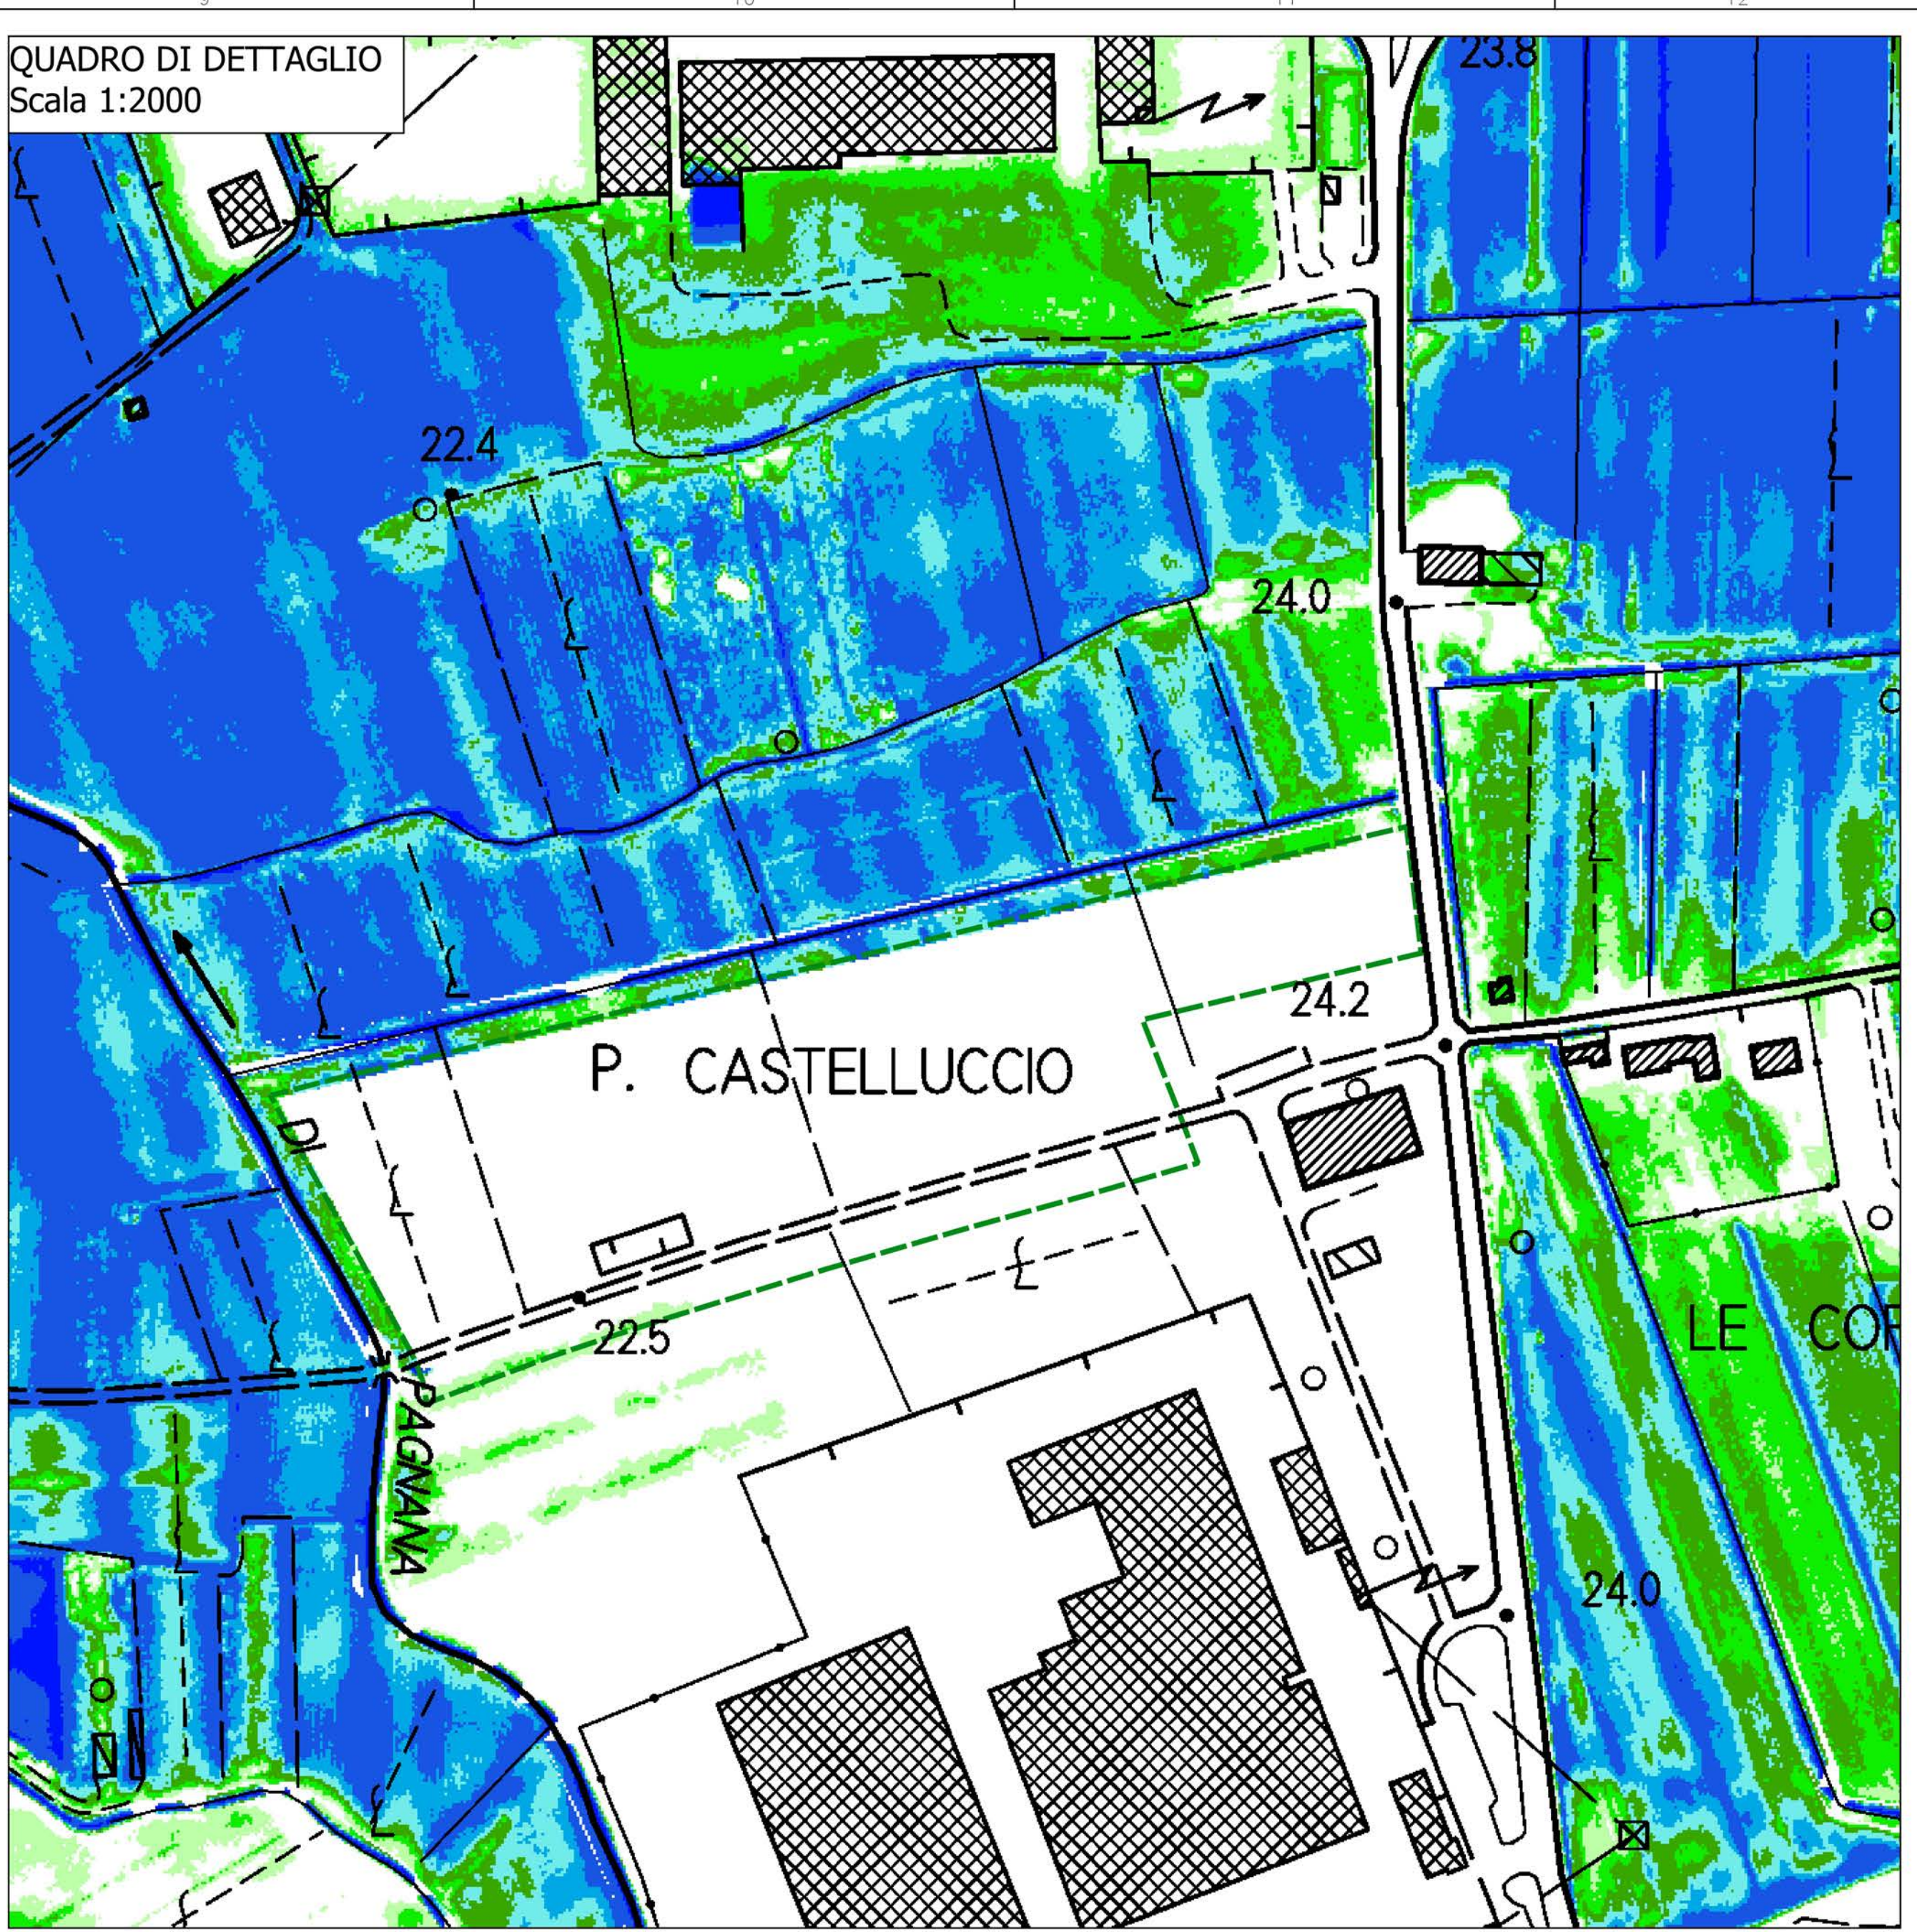


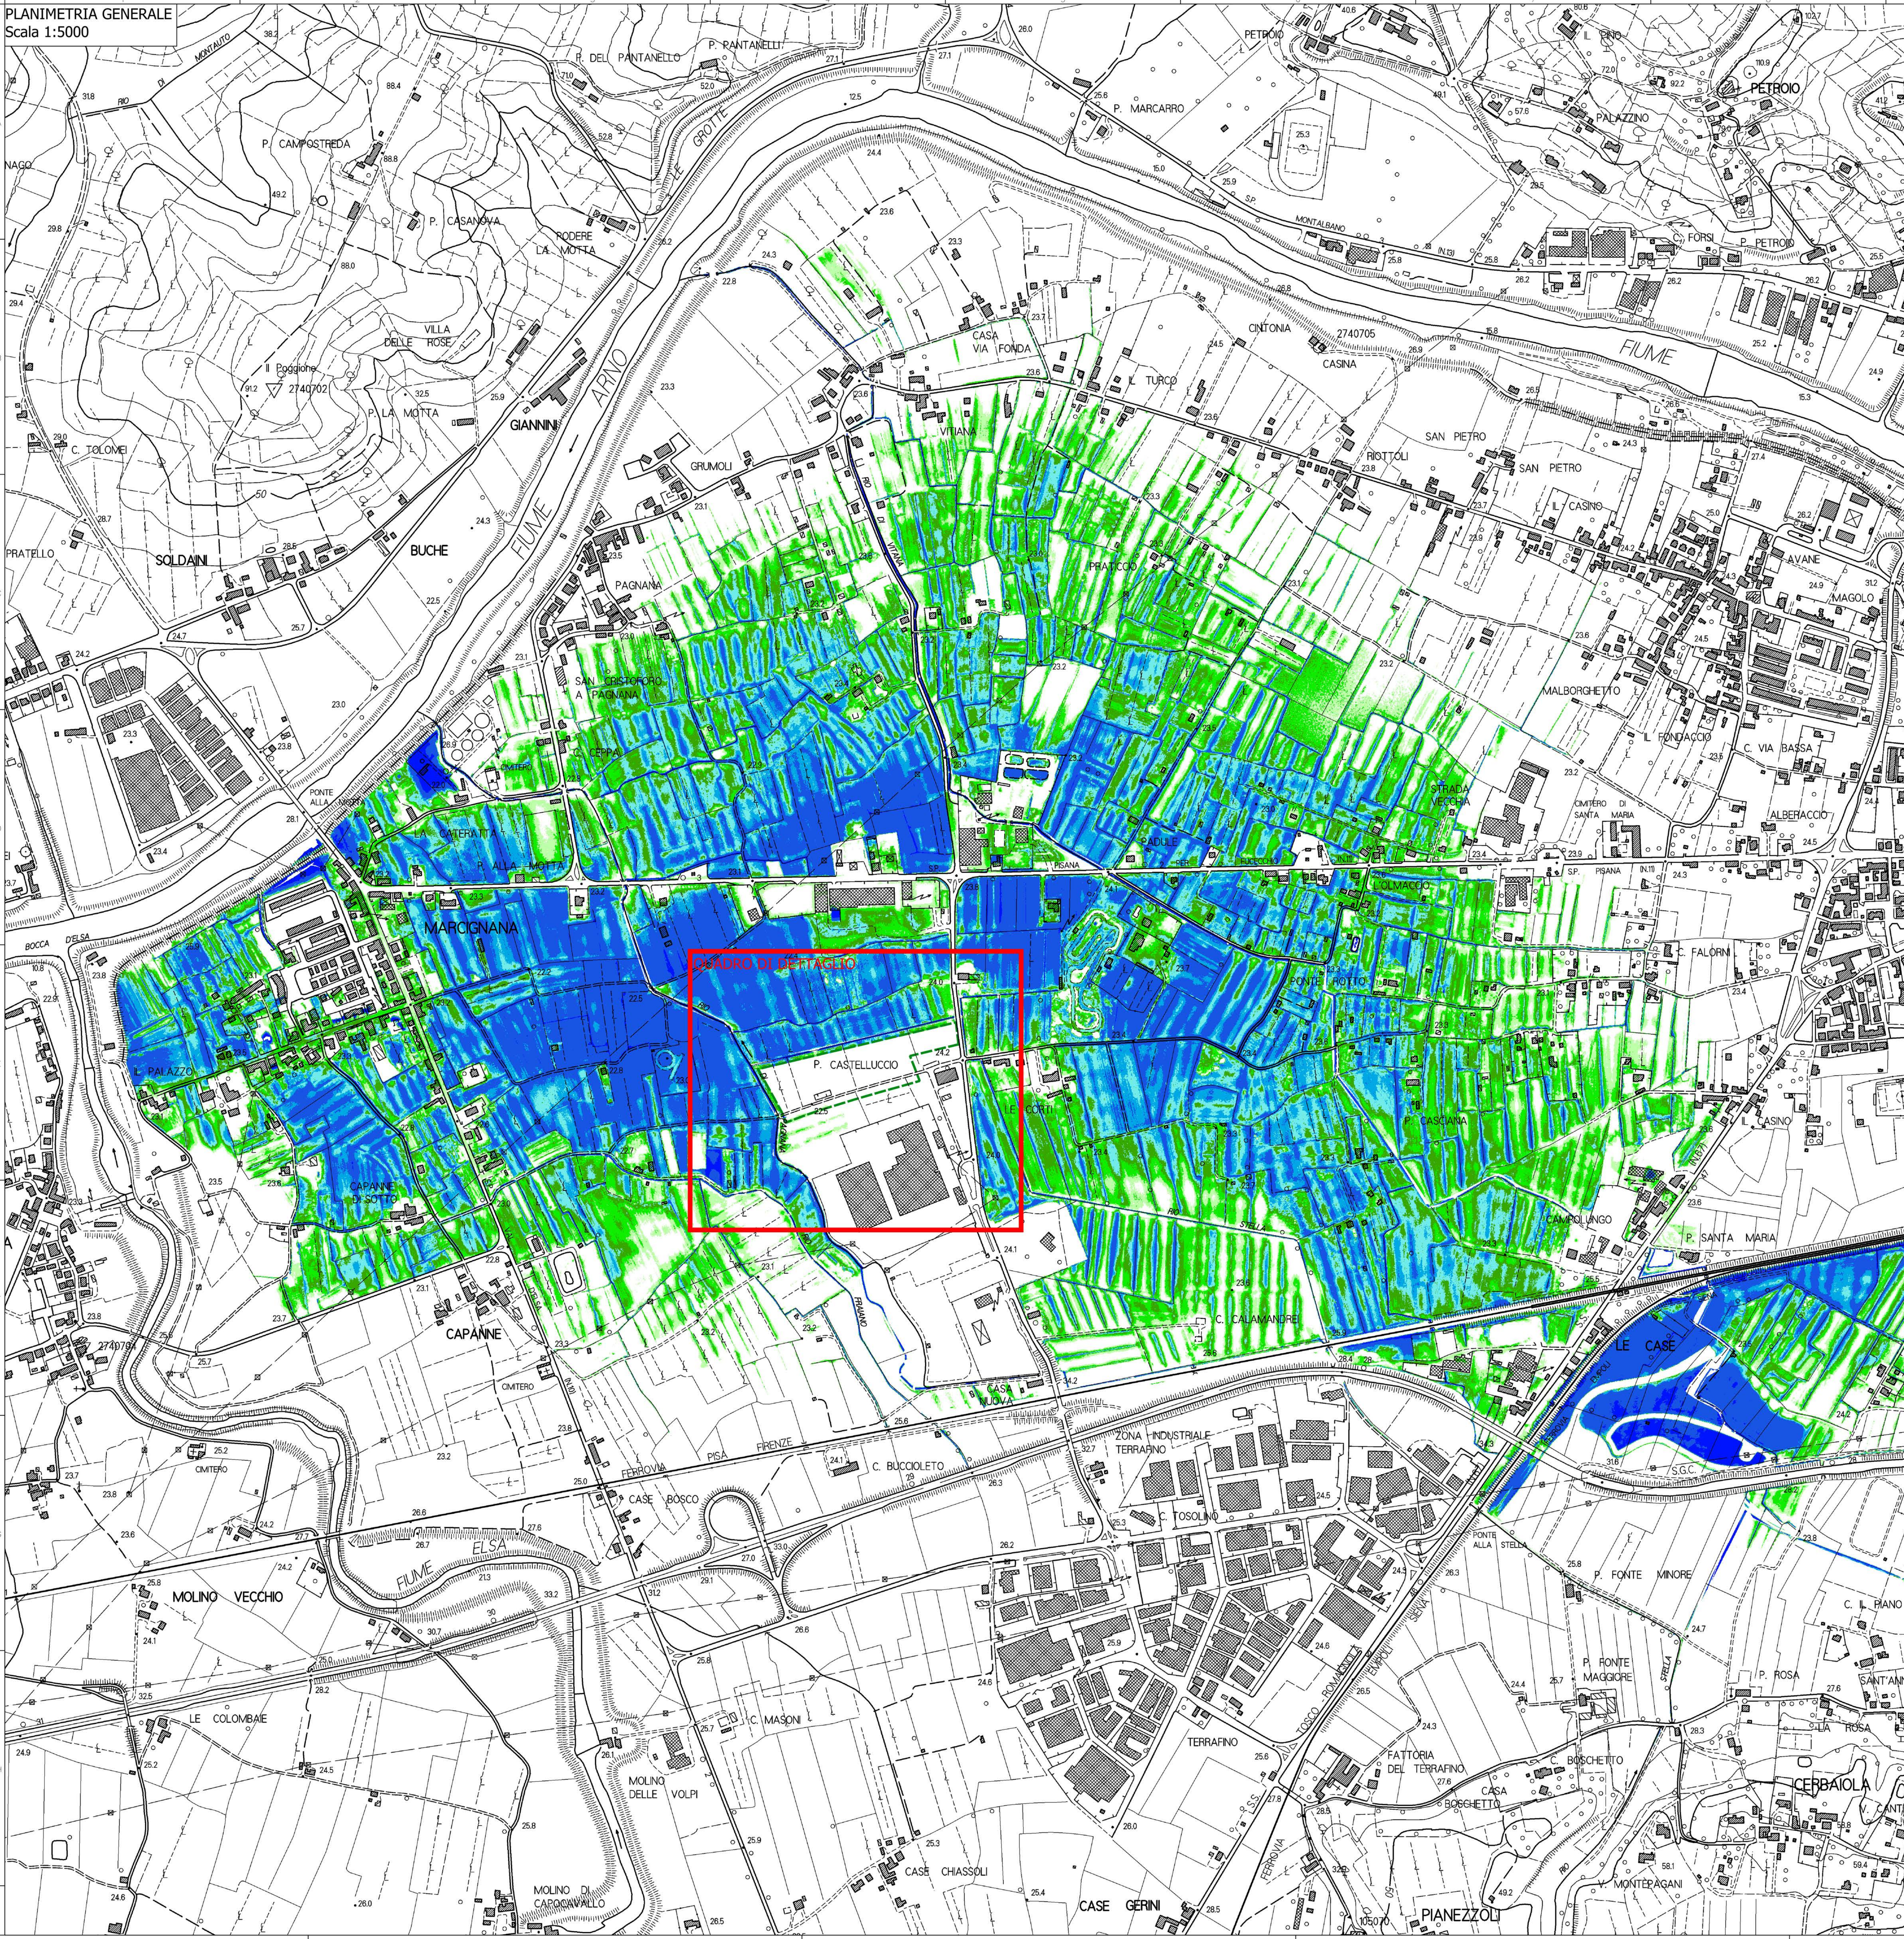

STUDIO IDROLOGICO IDRAULICO DI SUPPORTO
AL PUC 12.12 AI SENSI DELL'ART. 121 DELLA L.R. 65/2014.
IN APPLICAZIONE DELLA SCHEDA NORMA 12.12 DELLA
VARIANTE SECONDO REGOLAMENTO URBANISTICO DEL
COMUNE DI EMPOLI VIA DEL CASTELLUCCIO

STUDIO IDROLOGICO IDRAULICO

TAVOLA
14

SCALA: varie

COMMITTENTE

ZIGNAGO VETRO S.p.A.

ING. GIACOMO GAZZINI

CODICE ELABORATO:

PROGETTO				LOTTO		FASE			DOC	ELABORATO				REV
L	7	6	9	0	1	S	0	5	D	0	1	4	A	

REV.	DATA EMISSIONE	REDATTO	VERIFICATO	APPROVATO
A	Dicembre 2020	G. Garzini	G. Garzini	G. Garzini