


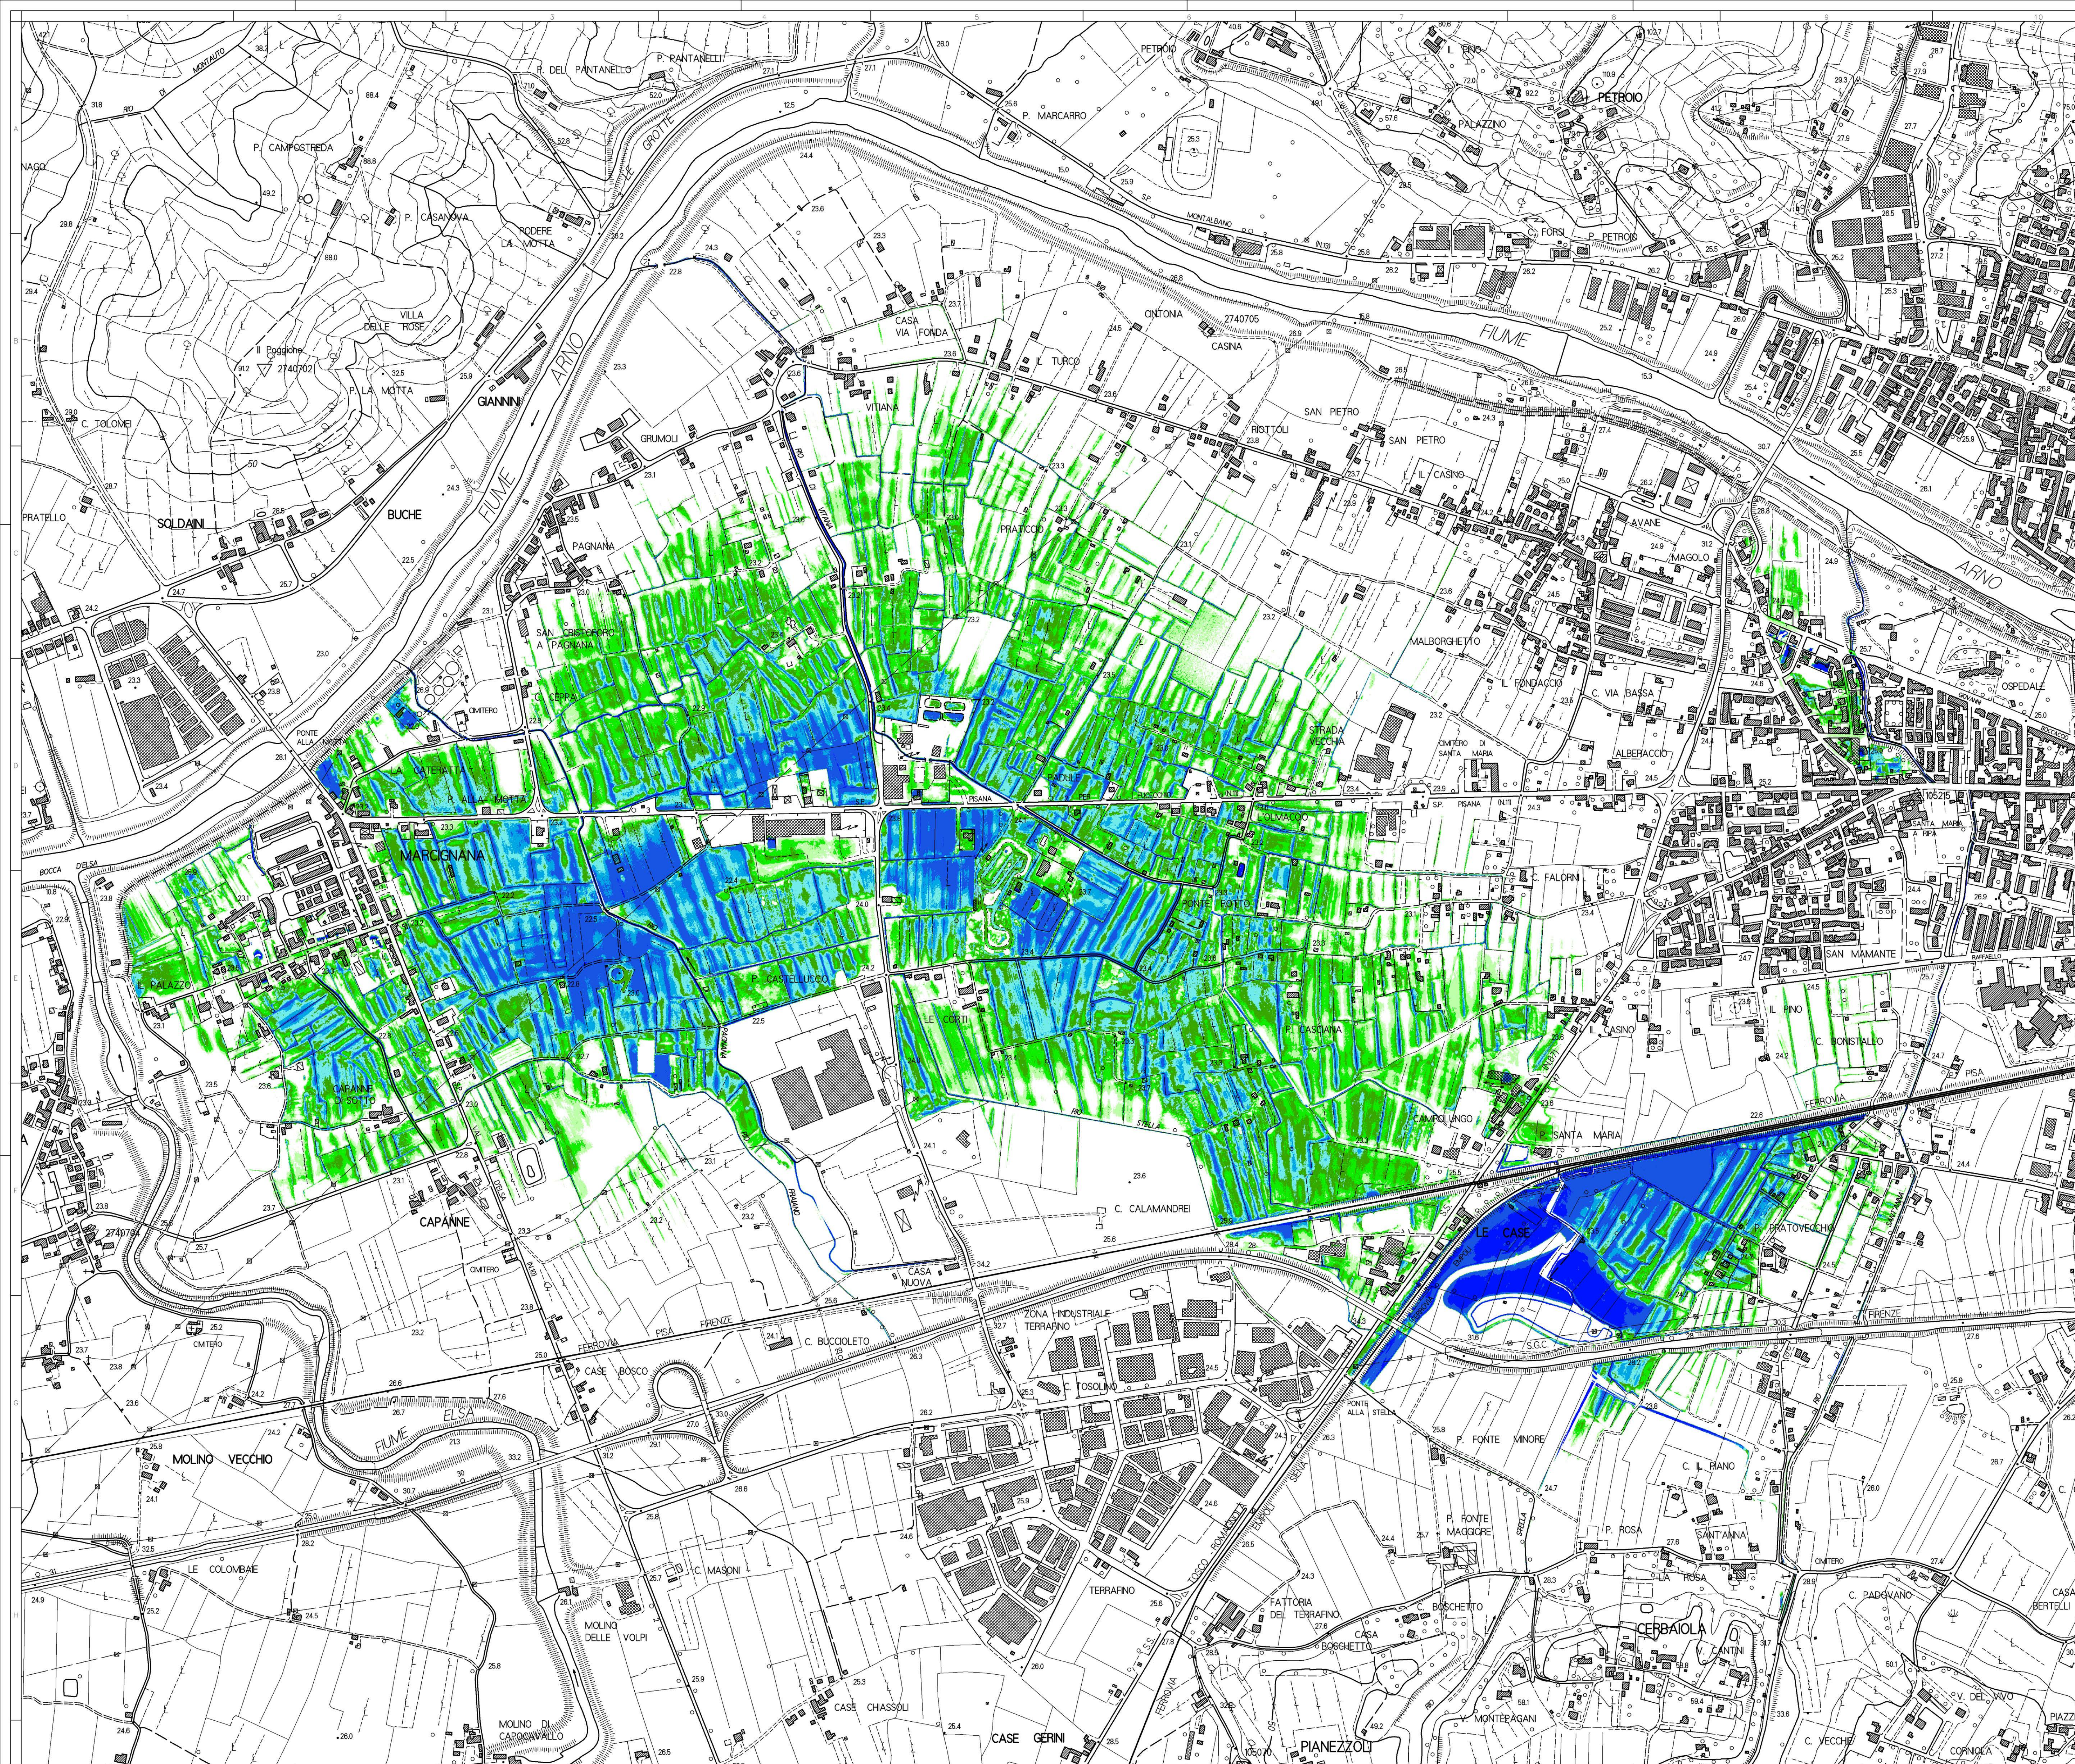

Legenda

Battenti [m]

- 0 - 0.1
- 0.1 - 0.2
- 0.2 - 0.3
- 0.3 - 0.4
- 0.4 - 0.5
- 0.5 - 1
- Oltre 1

HYDROGEO
INGEGNERIA

Via Arena 107/B - 50136 Firenze
Tel. 055/850700 - Fax 055/8500487
e-mail: info@studiohydrogeo.it - pec: info@pec.hydrogeoingegneria.com

STUDIO IDROLOGICO IDRAULICO DI SUPPORTO
AL PUC 12.12 AI SENSI DELL'ART. 121 DELLA L.R. 65/2014.
IN APPLICAZIONE DELLA SCHEDA NORMA 12.12 DELLA
VARIANTE SECONDO REGOLAMENTO URBANISTICO DEL
COMUNE DI EMPOLI VIA DEL CASTELLUCCIO

STUDIO IDROLOGICO IDRAULICO

TAVOLA
3
SCALA: 1:5000
PLANIMETRIA DELLE AREE ALLAGATE
BATTENTI IDRAULICI MASSIMI TR30 ANNI d=36h
STATO ATTUALE

COMMITTENTE:
ZIGNAGO VETRO S.p.A.

PROGETTISTI:
ING. GIACOMO GAZZINI

CODICE ELABORATO:		PROGETTO	LOTTO	FASE	DOC.	ELABORATO	REV.
		1	1	1	1	1	1

REV.	DATA EMISSIONE	REDATTO	VERIFICATO	APPROVATO
A	02/09/2020	G. Gazzini	G. Gazzini	G. Gazzini