



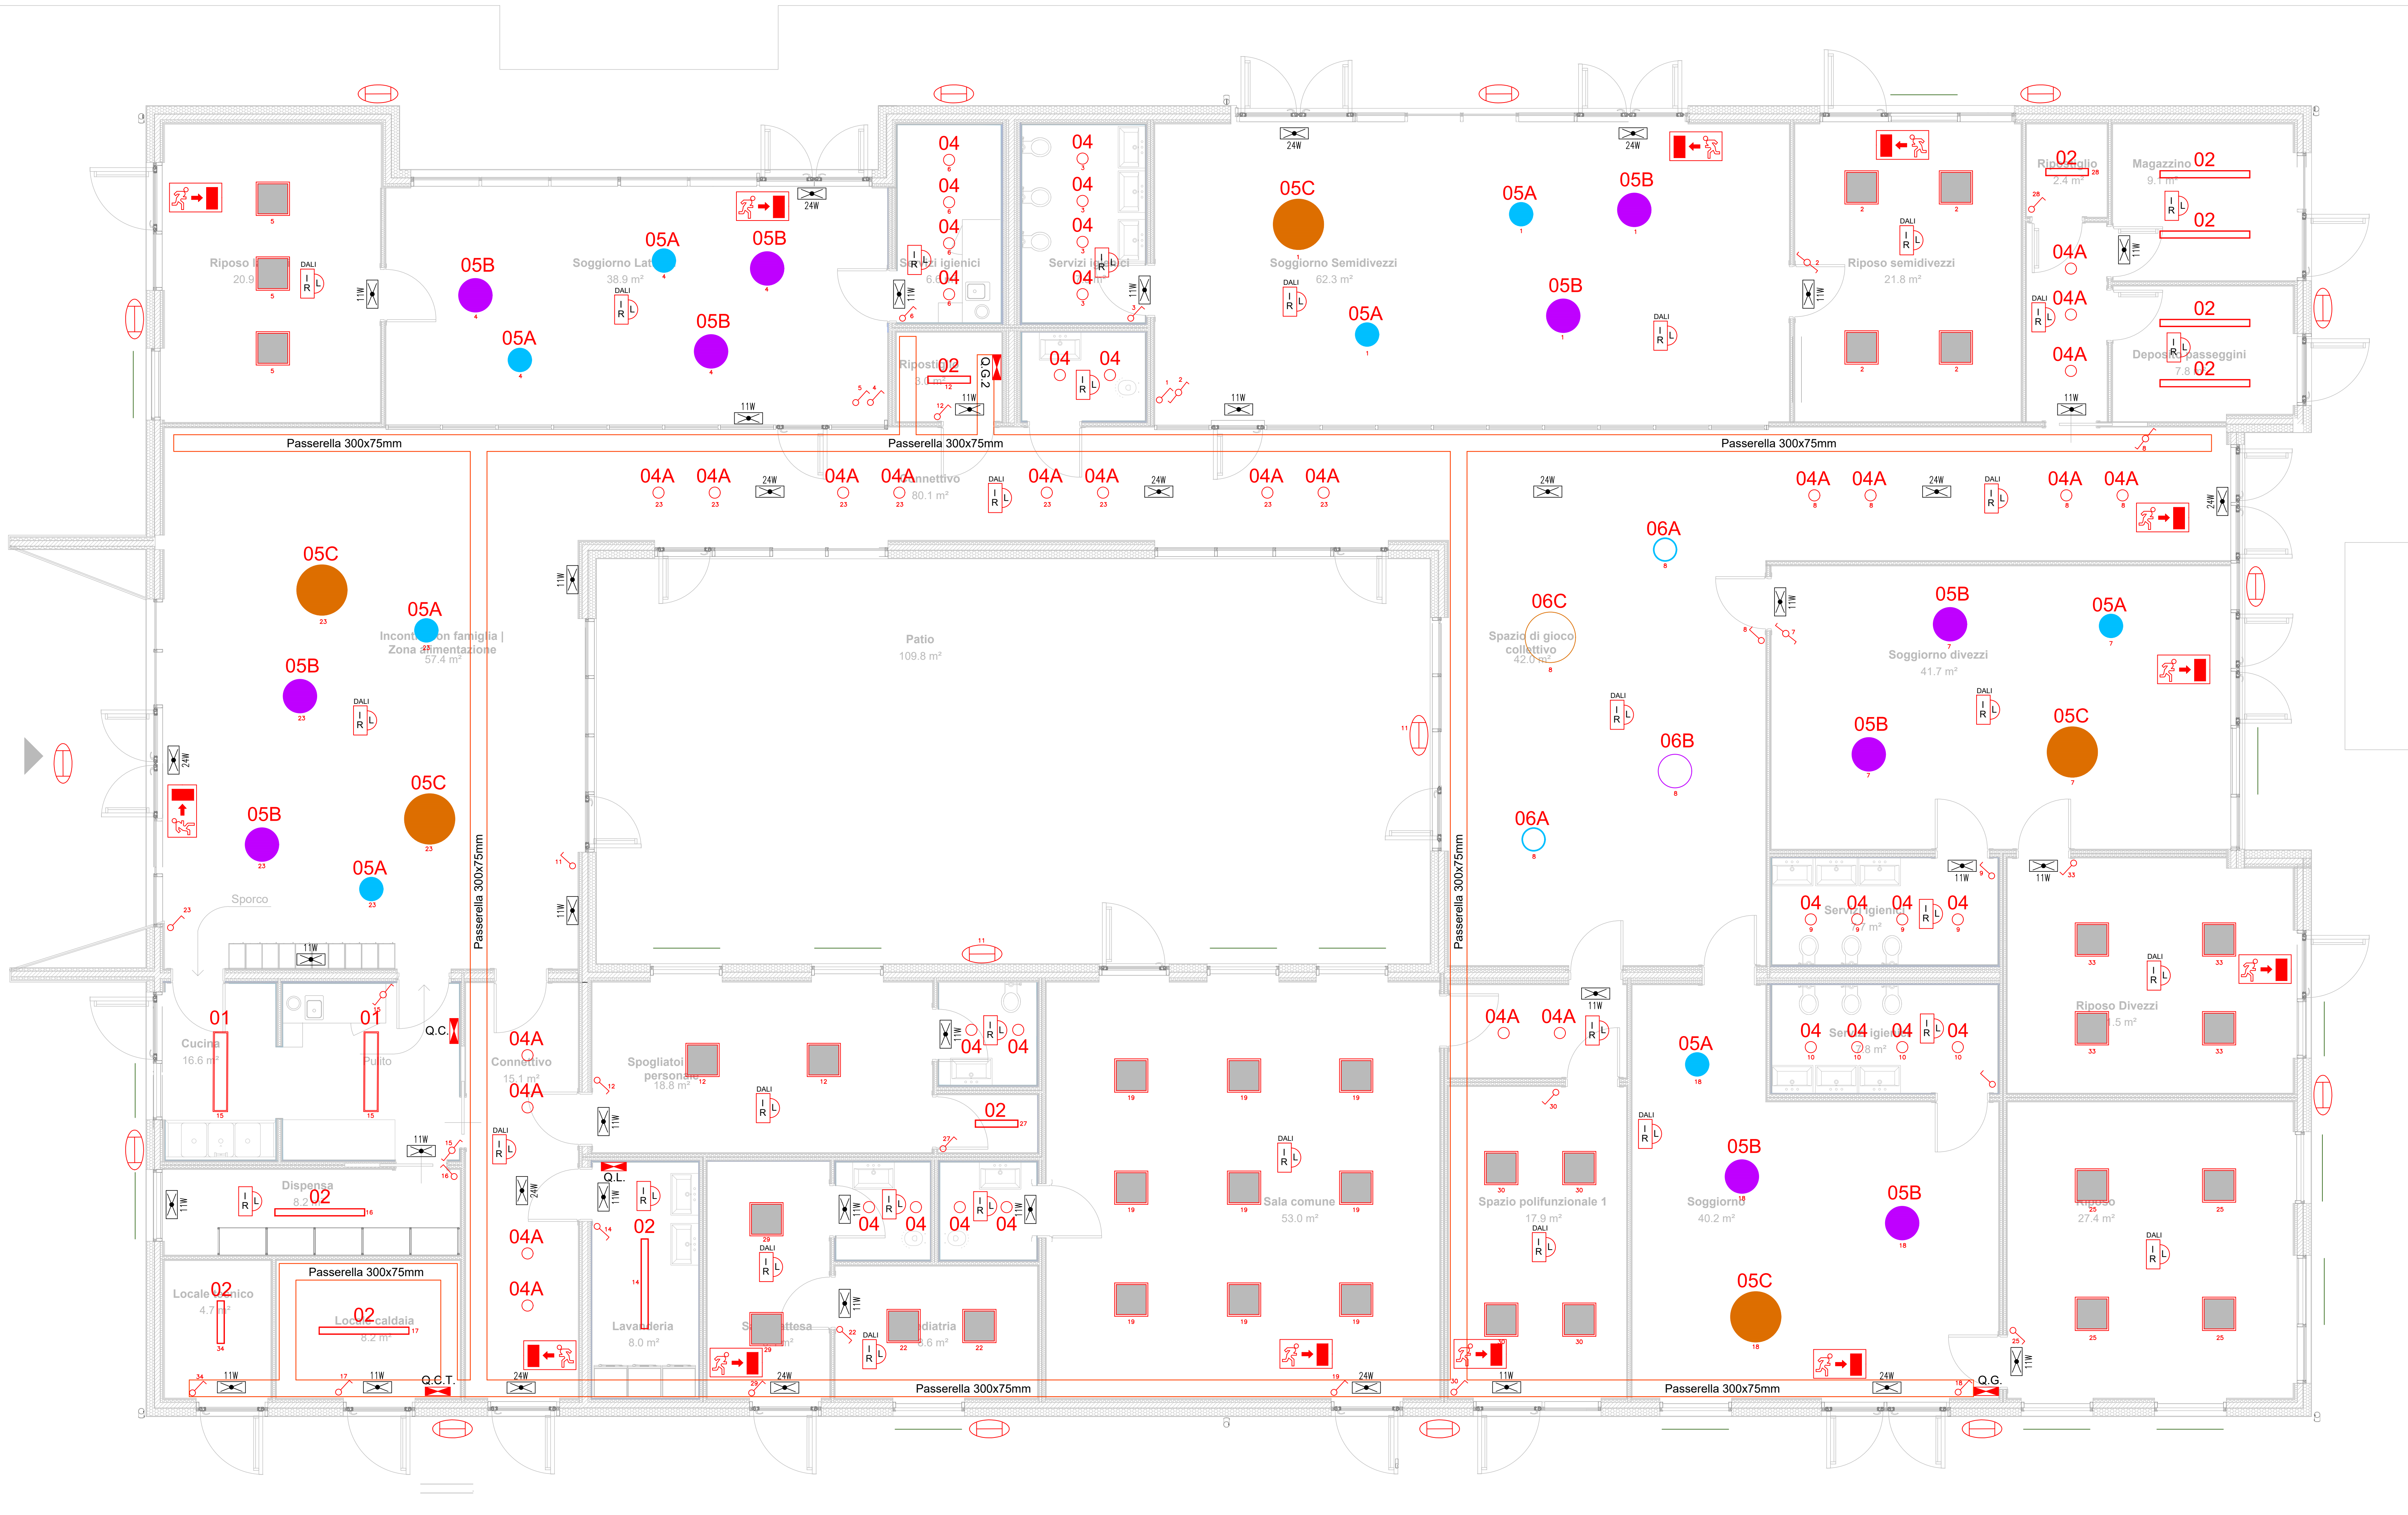


PIANTA PIANO TERRA 1:50

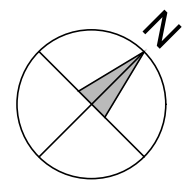

LEGENDA SIMBOLI - ILLUMINAZIONE	
SIMBOLO	DESCRIZIONE
	DEVIAZIONE UNIPOLARE IN SCATOLA PORTAFRUTTI DA INCASSO
	INTERRUTTORE UNIPOLARE IN SCATOLA PORTAFRUTTI DA INCASSO
	SCATOLA DI DERIVAZIONE
	PLAFONIERA AUTOALIMENTATA DI SICUREZZA A LED CON AUTOTEST IN ESECUZIONE A PARETE CON CORPO E LENTE IN POLICARBONATO E BATTERIE AL NIMH AUTONOMIA 1h. POTENZA EQUIVALENTE 11W, G.d.p. IP65
	PLAFONIERA AUTOALIMENTATA DI SICUREZZA A LED CON AUTOTEST IN ESECUZIONE A PARETE CON CORPO E LENTE IN POLICARBONATO E BATTERIE AL NIMH AUTONOMIA 1h. POTENZA EQUIVALENTE 24W, G.d.p. IP65
	LUCE INDICANTE PERCORSI E USCITE EMERGENZA
	SENSORE DI MOVIMENTO A INFRAROSSI CON SPENGIMENTO REGOLABILE IN RITARDO E SENSORE LUMINOSTA
	SENSORE DI MOVIMENTO DALI A INFRAROSSI CON SPENGIMENTO REGOLABILE IN RITARDO E SENSORE LUMINOSTA
	CORPO ILLUMINANTE LED 76245 AMPIO VT L1265
	CORPO ILLUMINANTE LED ON-OFF T.4000 K
	LAMPADA FIXED LED 9.2W T.3000 K ON-OFF
	LAMPADA FIXED LED 9.2W T.3000 K DALI
	PLAFONIERA PD 400 SCOSPENSIONE T.3000 K DALI POTENZA EQUIVALENTE 29W UGR<19
	PLAFONIERA PD 600 SCOSPENSIONE T.3000 K DALI POTENZA EQUIVALENTE 54W UGR<19
	PLAFONIERA PD 970 SCOSPENSIONE T.3000 K DALI POTENZA EQUIVALENTE 110W UGR<19
	PLAFONIERA R 420 INCASSO T.3000 K DALI POTENZA EQUIVALENTE 29W UGR<19
	PLAFONIERA R 670 INCASSO T.3000 K DALI POTENZA EQUIVALENTE 54W UGR<19
	PLAFONIERA R 880 INCASSO T.3000 K DALI POTENZA EQUIVALENTE 110W UGR<19
	PLAFONIERA LED AD INCASSO TIPO DISANO LED PANEL 840 CORPO IN LAMIERA D'ACCIAIO E CORNICE IN ALLUMINIO, LASTRA INTERNA IN PMMA, DIFFUSORE IN TECNOPOLIMERO PRISMATIZZATO T.4000 K, POTENZA 33 W, UGR <19, CR>90, DIMMERABILE
	PLAFONIERA LED PER ESTERNO POTENZA EQUIVALENTE 15W IP65
	PASSERELLA A FILO METALLICO IN CONTROSOFFITTO

SCHEMA DI COLLEGAMENTO SENSORE DALI

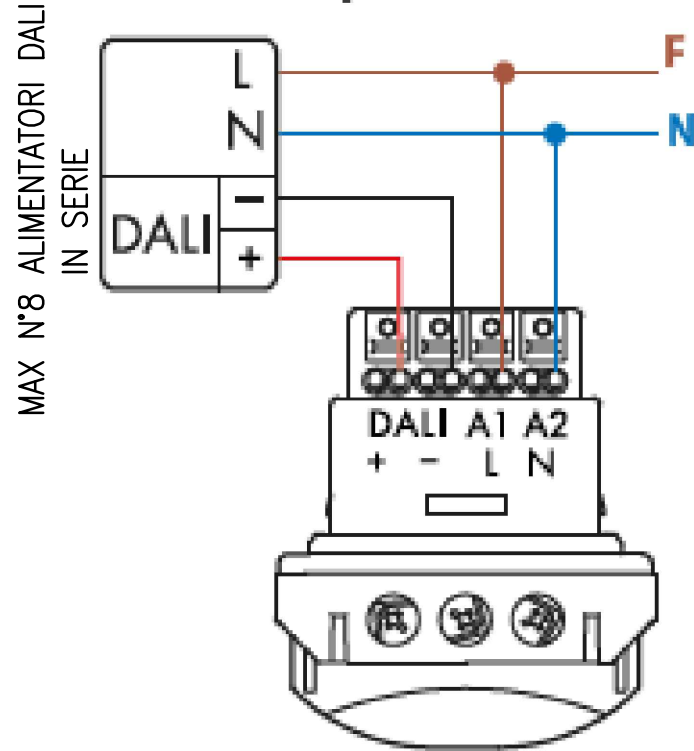

Comune di Empoli (FI)

Lavori di ristrutturazione dell'asilo nido "Stacciaburatta" mediante parziale demolizione e nuova costruzione.
CIG 8704808ACC - CUP C73H19000750002

Responsabile Unico del procedimento: Geom. Ugo Reali



APRILE 2022

PROGETTO DEFINITIVO

Raggruppamento temporaneo di professionisti:

Coordinatore gruppo progettazione, Responsabile dell'integrazione delle prestazioni; Progettista opere architettoniche, Progettista opere strutturali, Direttore Operativo Strutturale:

- Ing. Gianni Stobziuk

Progettista e Direttore Operativo Impianti Elettrici, Progettista Impianti Idraulici e Meccanici, Direttore Operativo Impianti Meccanici e Idraulici e Coordinamento della Sicurezza:

- Ing. Mauro Paci

Progettista opere architettoniche, Progettista opere strutturali:

- Arch. Elena Rionda

Tecnico competente in acustica ambientale:

- Dott. P.1. Daniele Severi

Geologo:

- Geo. Benedetto Chiodini

Progettazione Impianti Idraulici e Meccanici, Tecnico Abilitato Antincendio:

- Ing. Riccardo Valdanni

Giovane Professionista Collaboratore alla progettazione architettonica:

- Ing. Niccolò Stobziuk

Elaborato:
EMP_D_IE_001

IMPIANTO ILLUMINAZIONE E SICUREZZA
PIANTA PIANO TERRA