




A Sezione Edificio 1:50

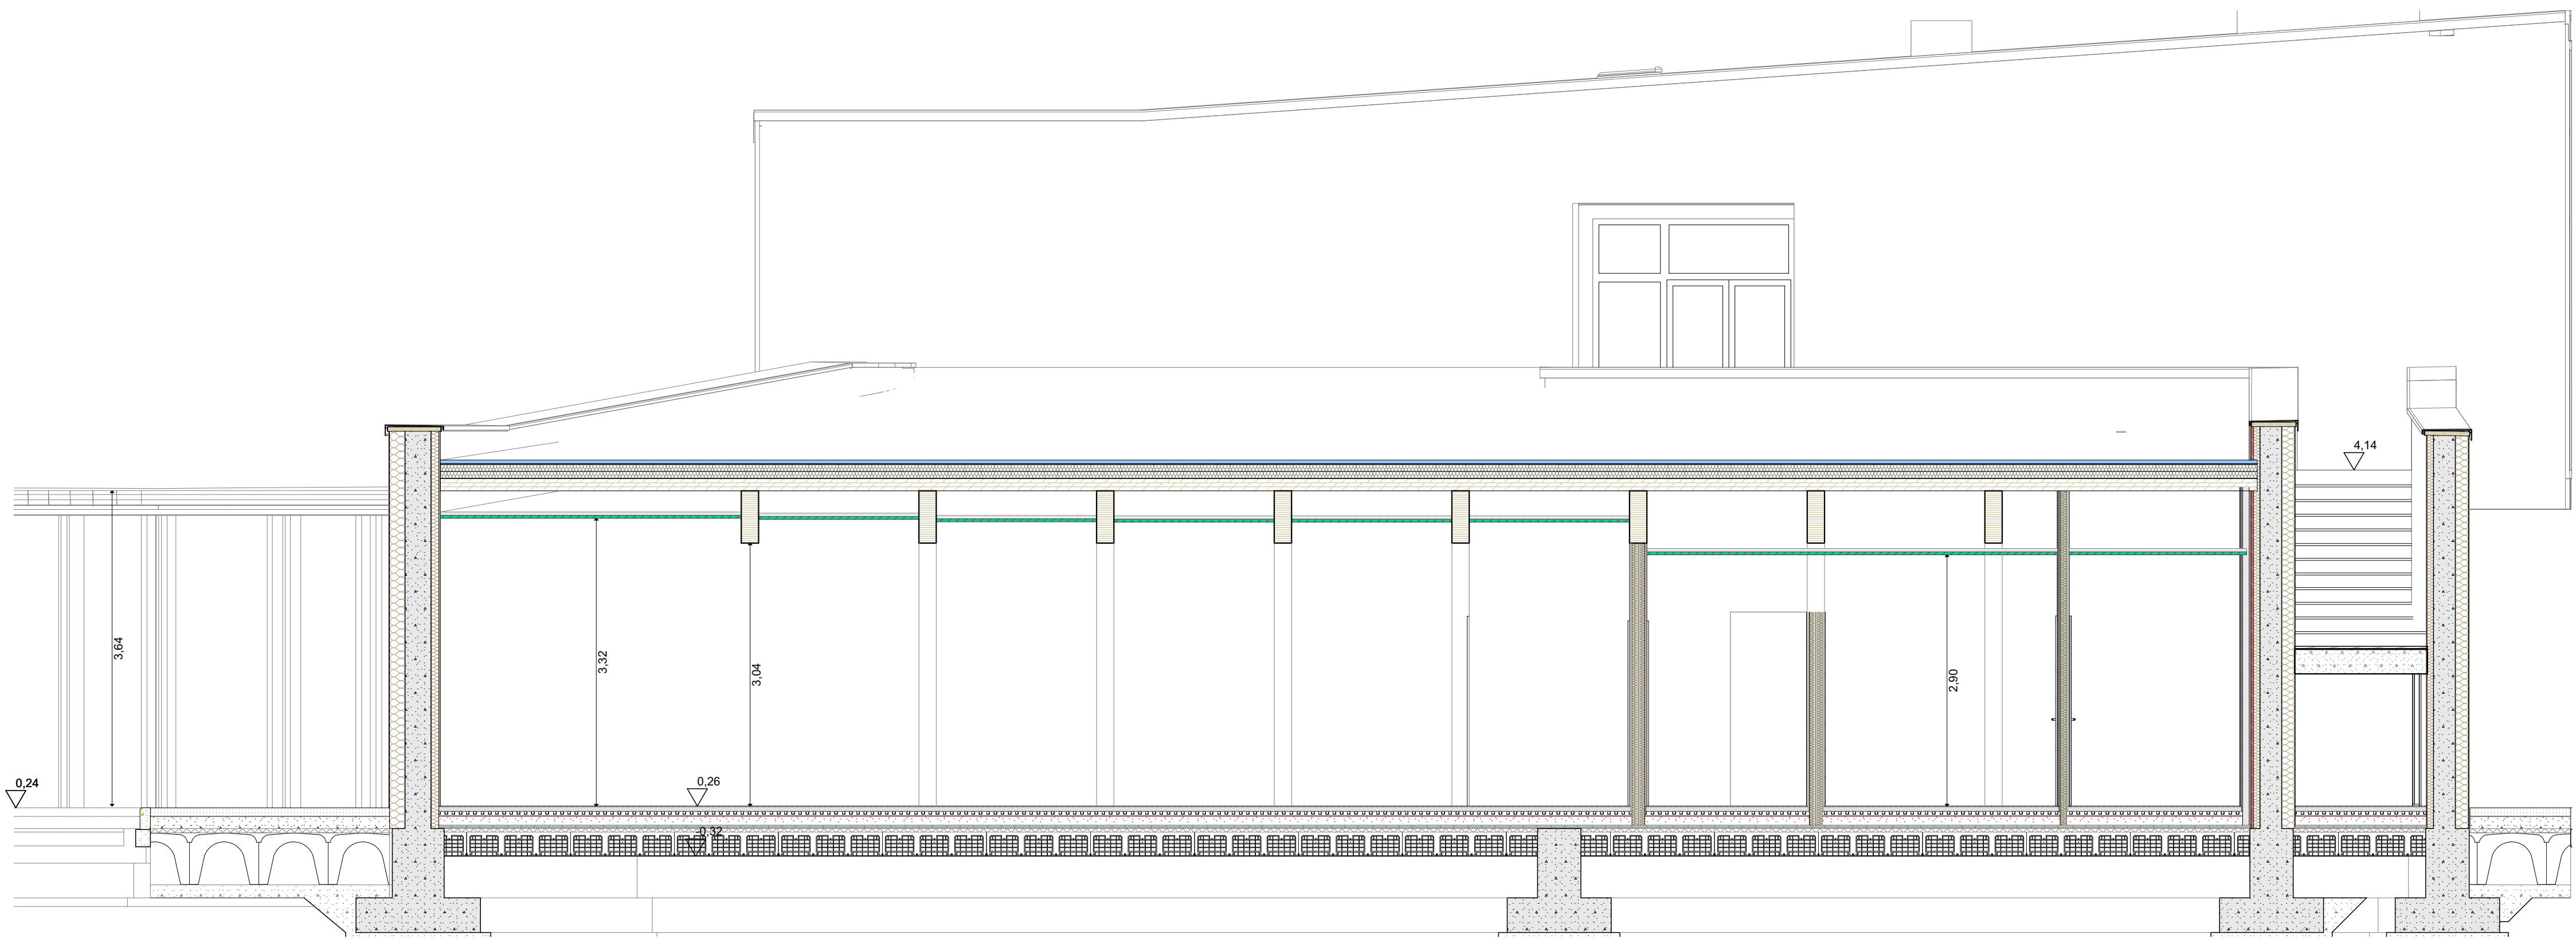


D Sezione Edificio 1:50

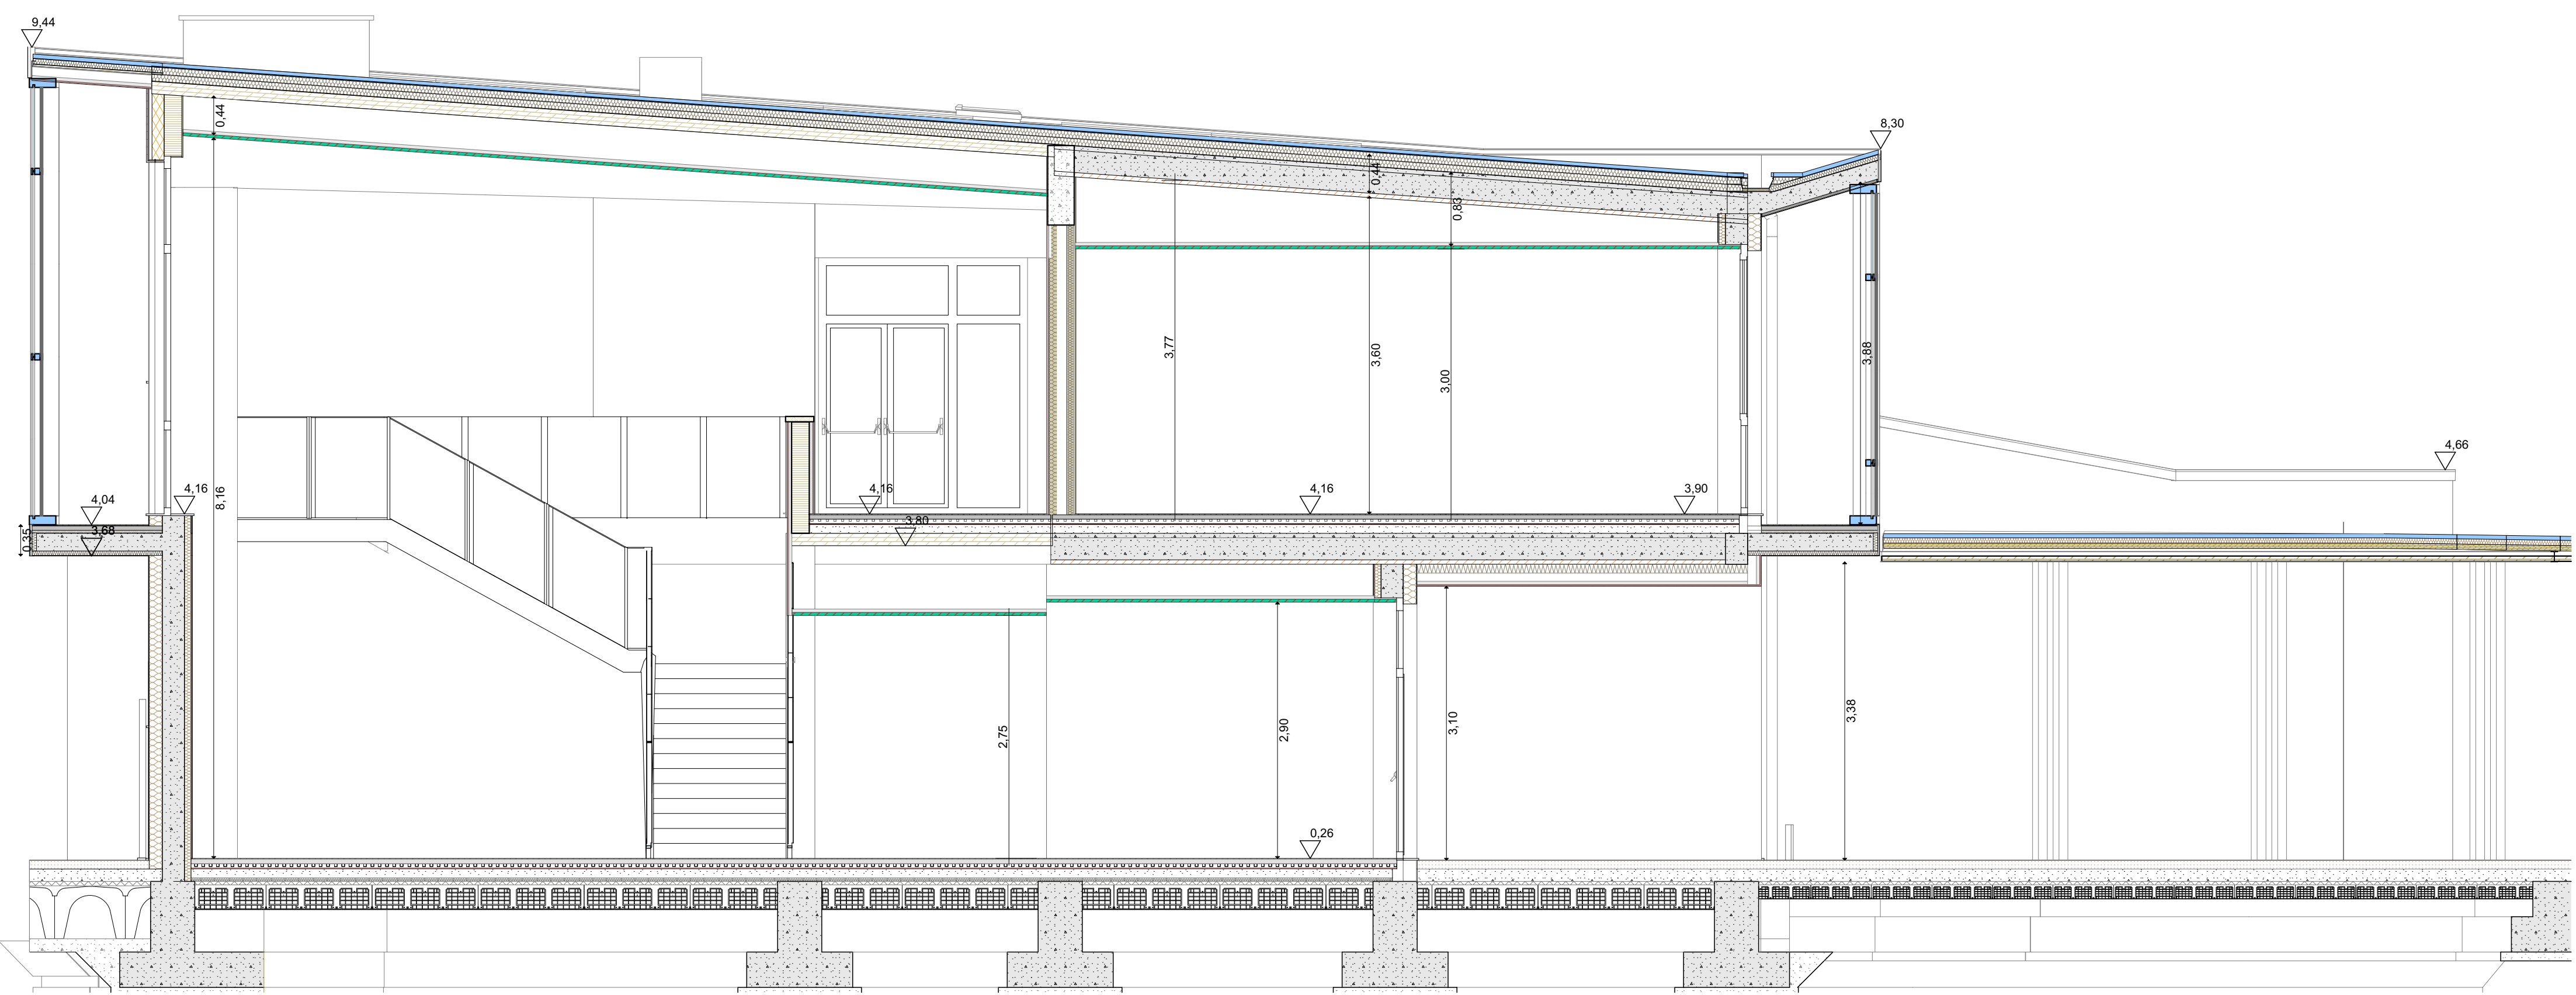

B Sezione Edificio 1:50

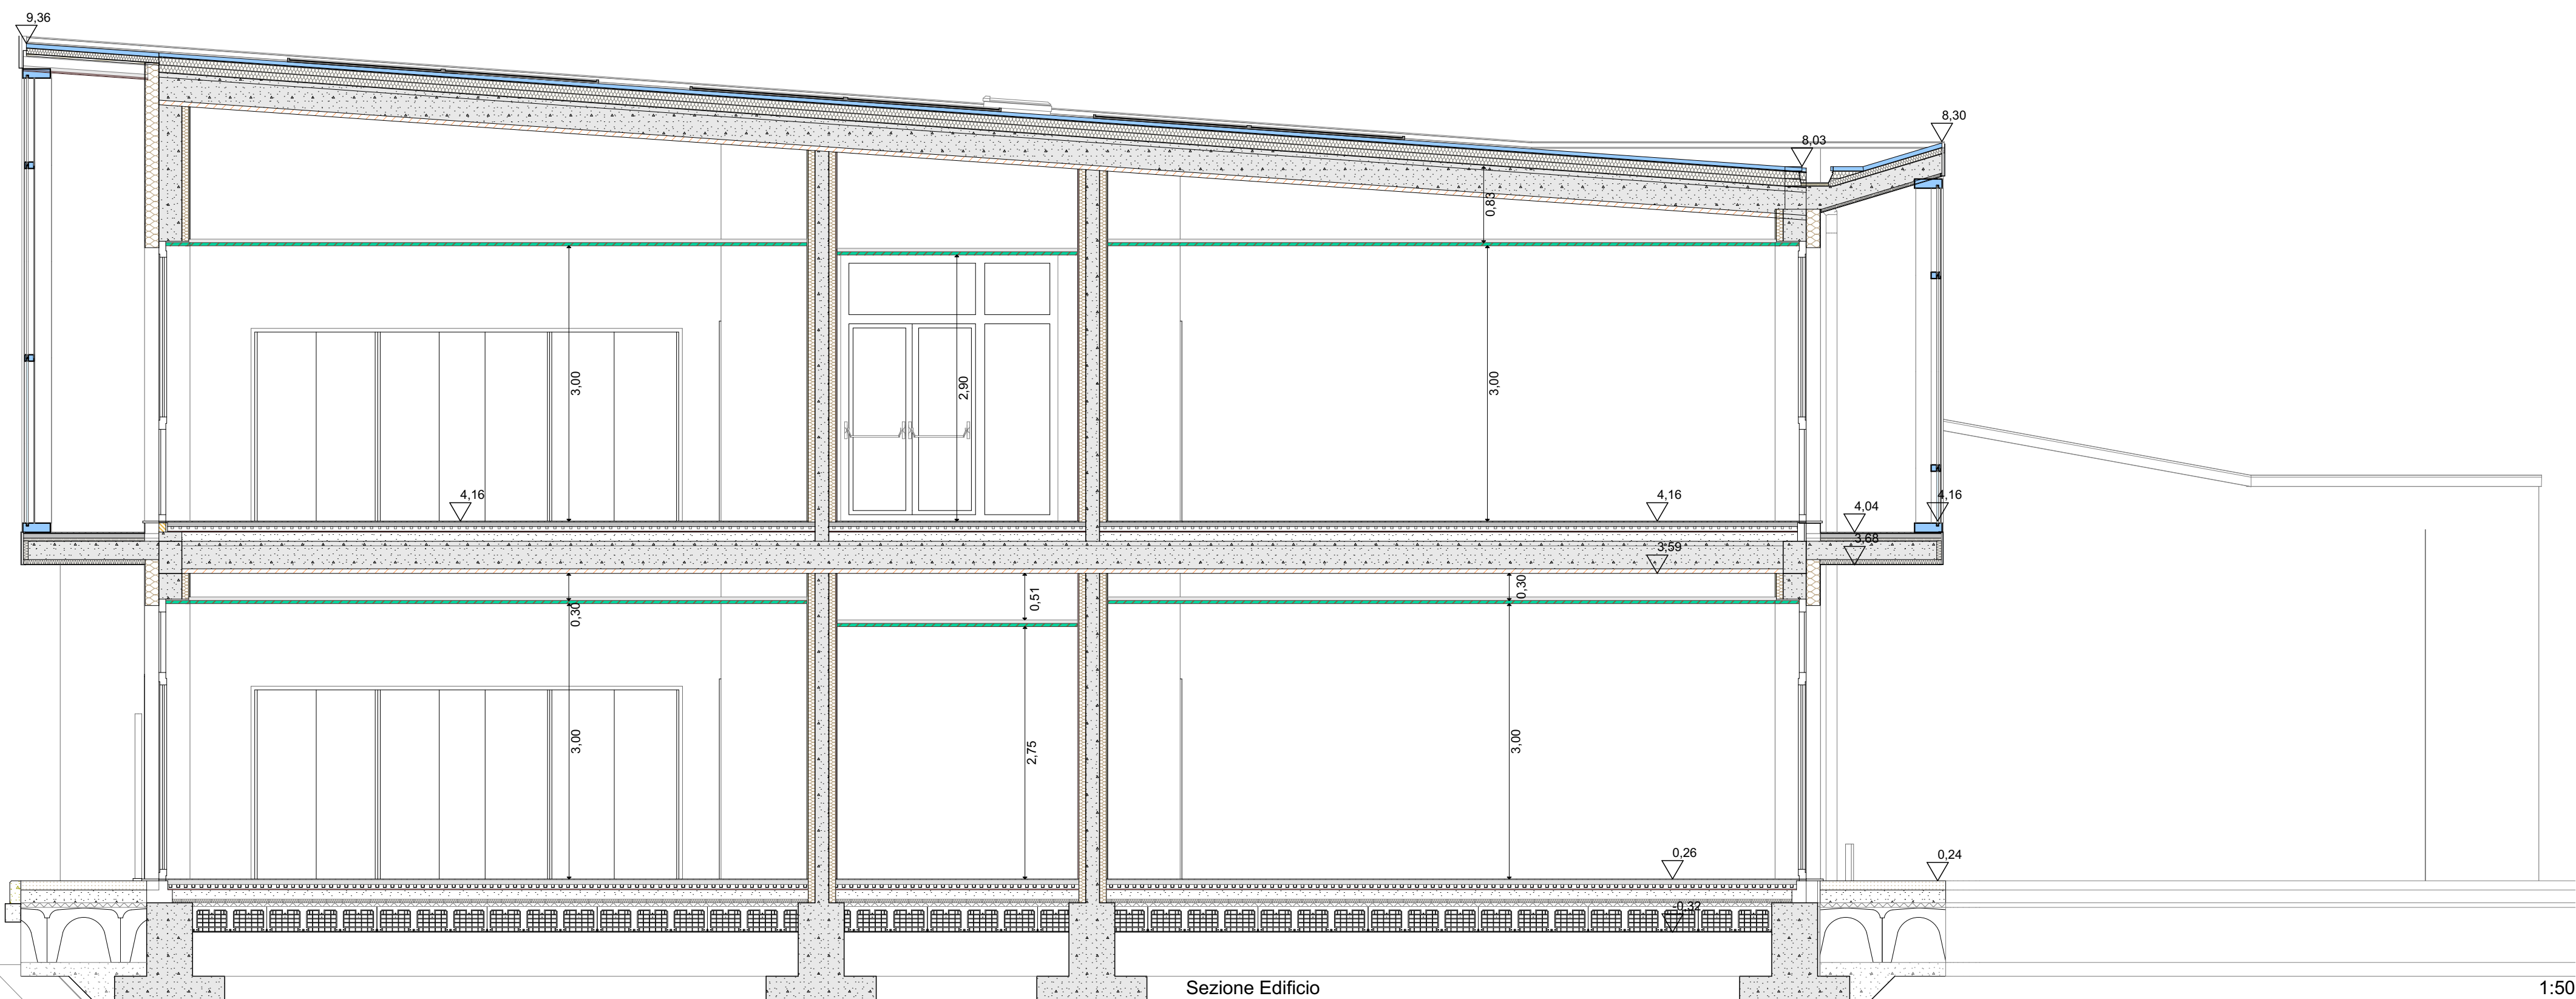

C Sezione Edificio 1:50

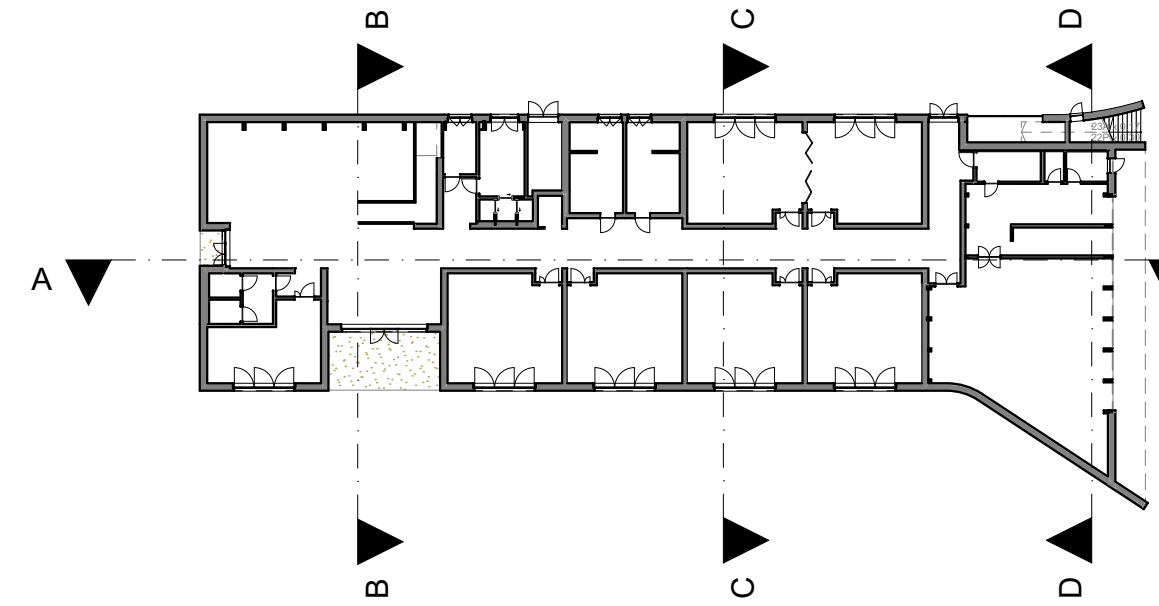

key plan Sezioni 1:500

COMUNE DI EMPOLI
PROVINCIA DI FIRENZE

REALIZZAZIONE DELLA NUOVA SCUOLA PRIMARIA
IN VIA LIGURIA AD EMPOLI



PROGETTO DEFINITIVO

MANDATARIA
EUTECNE
ingegneri
architettura | ingegneria
Via della BB
10100 Empoli (FI)
0571/400001
www.eutecne.it

MANDANTI
FSM
ingegneri
Via Bandiera, 5-10
50028 Empoli (FI)

RESPONSABILE DELLA PROGETTAZIONE
ING. FEDERICA FRANCHI

GRUPPO DI PROGETTAZIONE
Dott. Ing. Francesco ANICCHI
Dott. Arch. SIMONA CROCCINI
Ing. Simone ANTONELLI
Dott. Ing. Maria BRISACCI
Dott. Ing. Luca DELL'AMENDIO
Dott. Arch. Oliverio PALUMMO

Dott. Arch. Gino PIZZARELLI
Dott. Arch. LUIGI FRANCHI
Dott. Gen. Armando GRAZI
Dott. Ing. Roberto RICCI
Dott. Ing. Giulia BENEDETTI
Dott. Ing. Massimo FALCINELLI

Dott. Ing. Sergio PAVARO
Dott. Ing. Tommaso TAGGI
Dott. Ing. Alessandro BONAVENTURA
Dott. Ing. Paolo ZANONI
Dott. Ing. Paolo BANDI

COMITENTE

R.U.P.: Ing. Roberto SCARDIGLI

TITOLO			CORPO A_Sezioni		ELAB. A07A	
CODICE COMMESSA			C51D_A07A		SCALA 1:500 1:50	
REV. N.	DATA	MOTIVO DELLA EMISSIONE	ES. C.	CONTROLLATO	APPROVATO	
A	DIC. 2020	PROGETTO DEFINITIVO				