
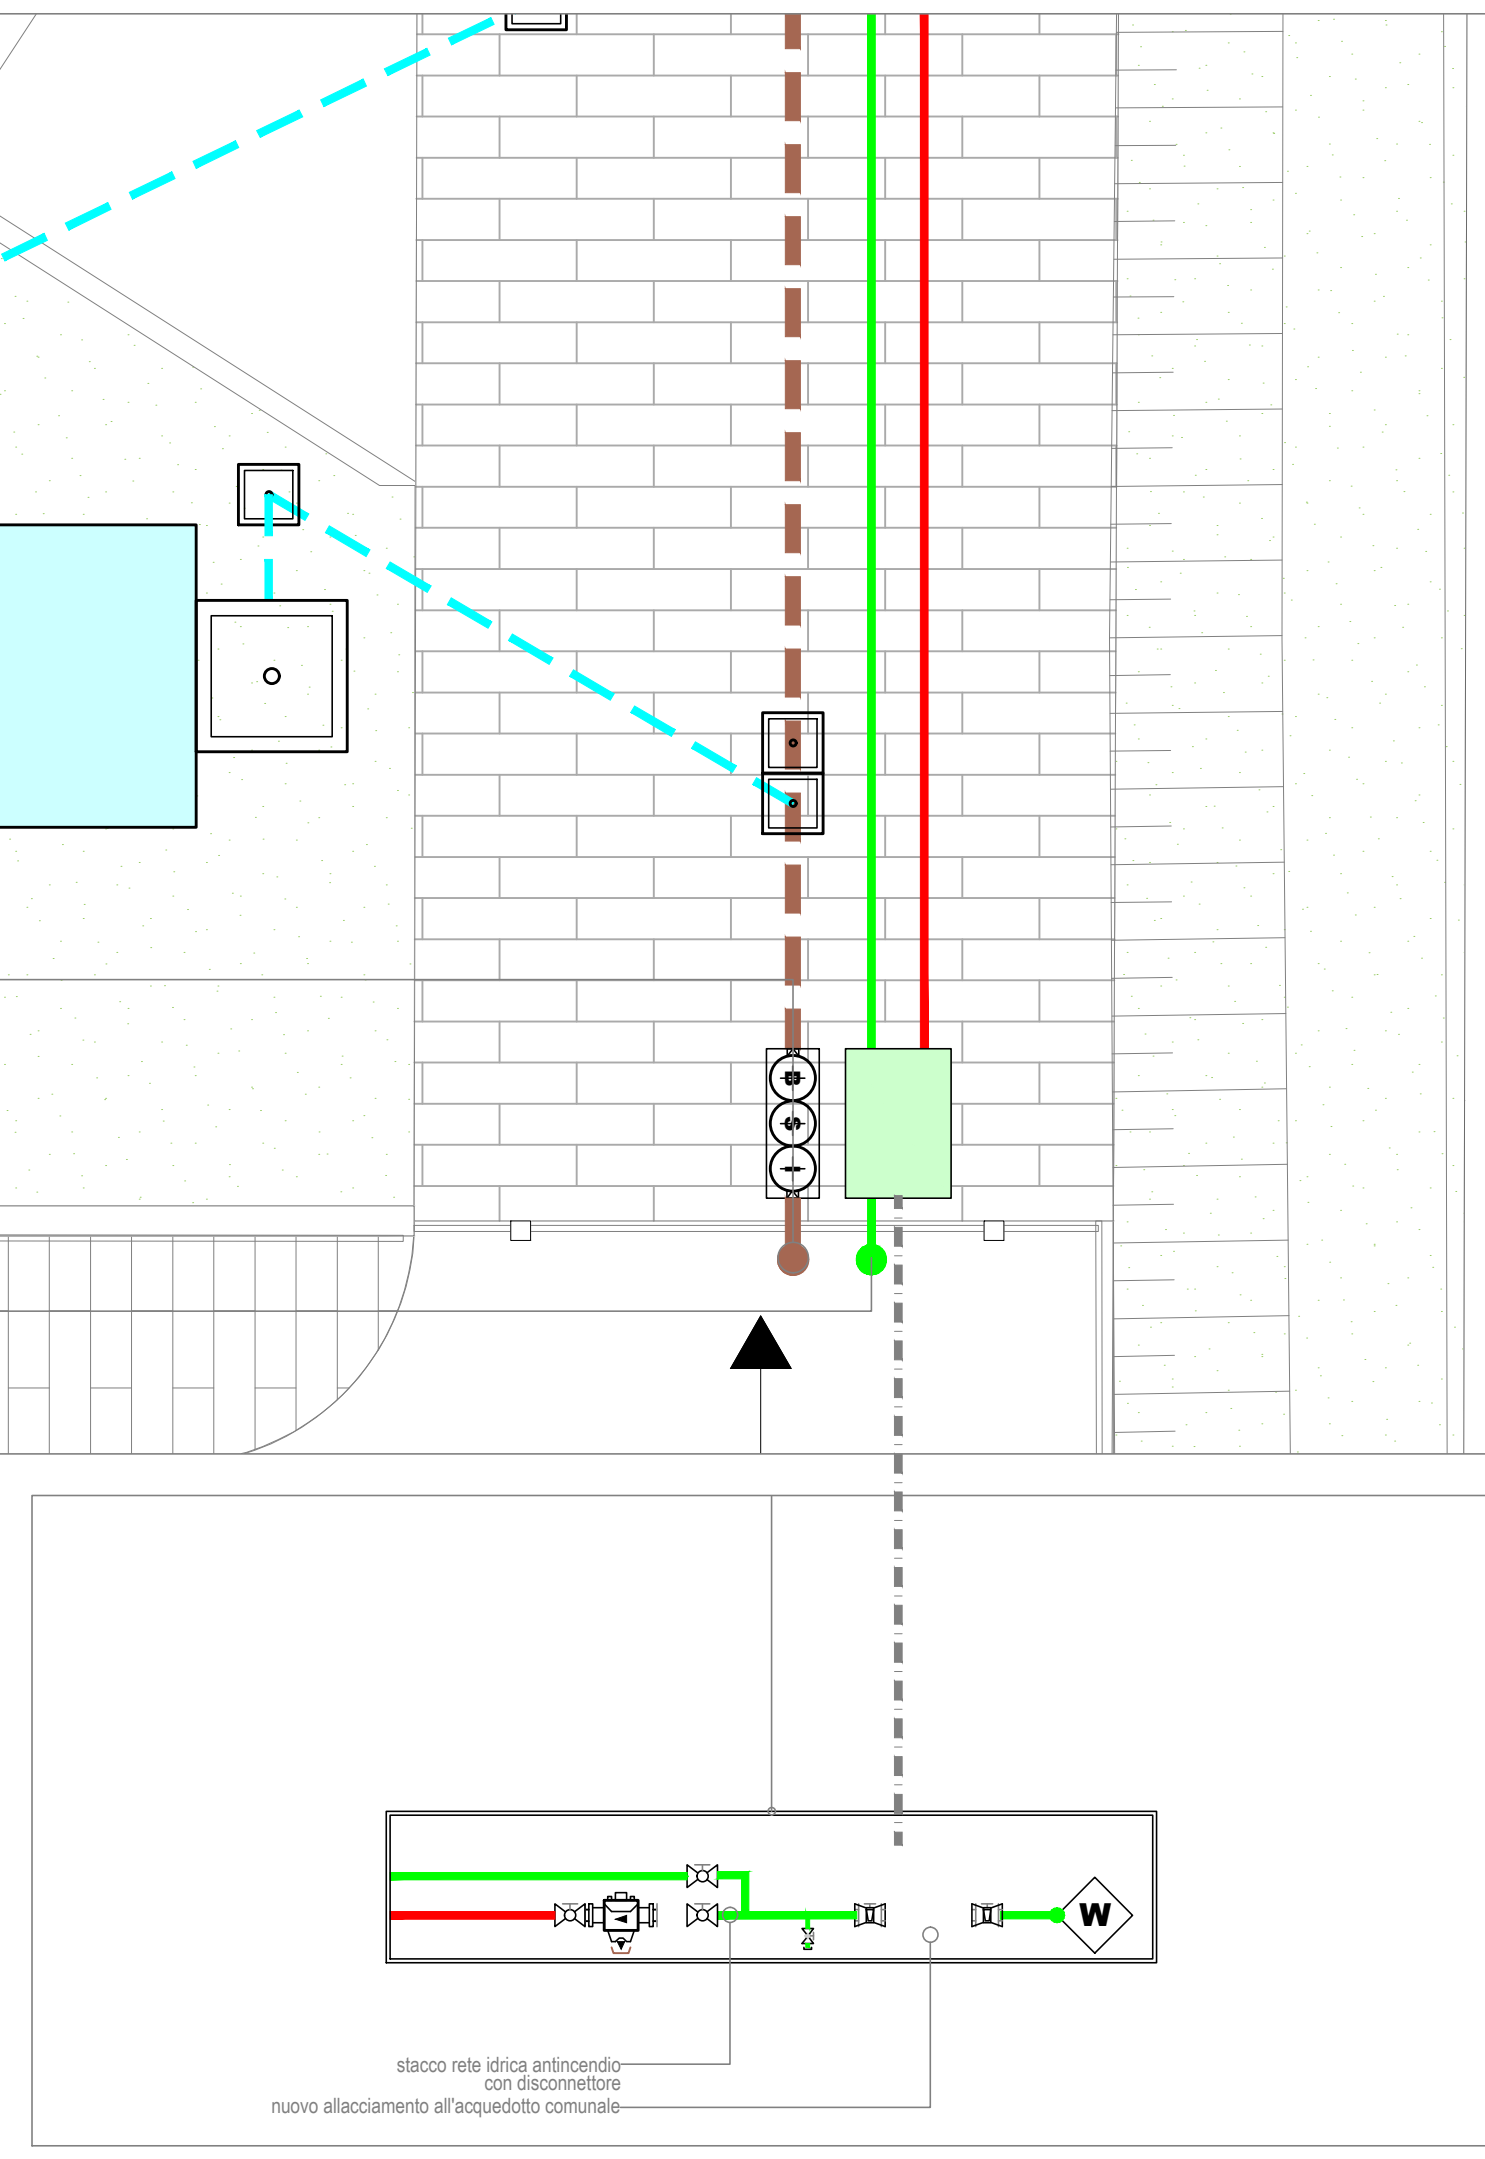


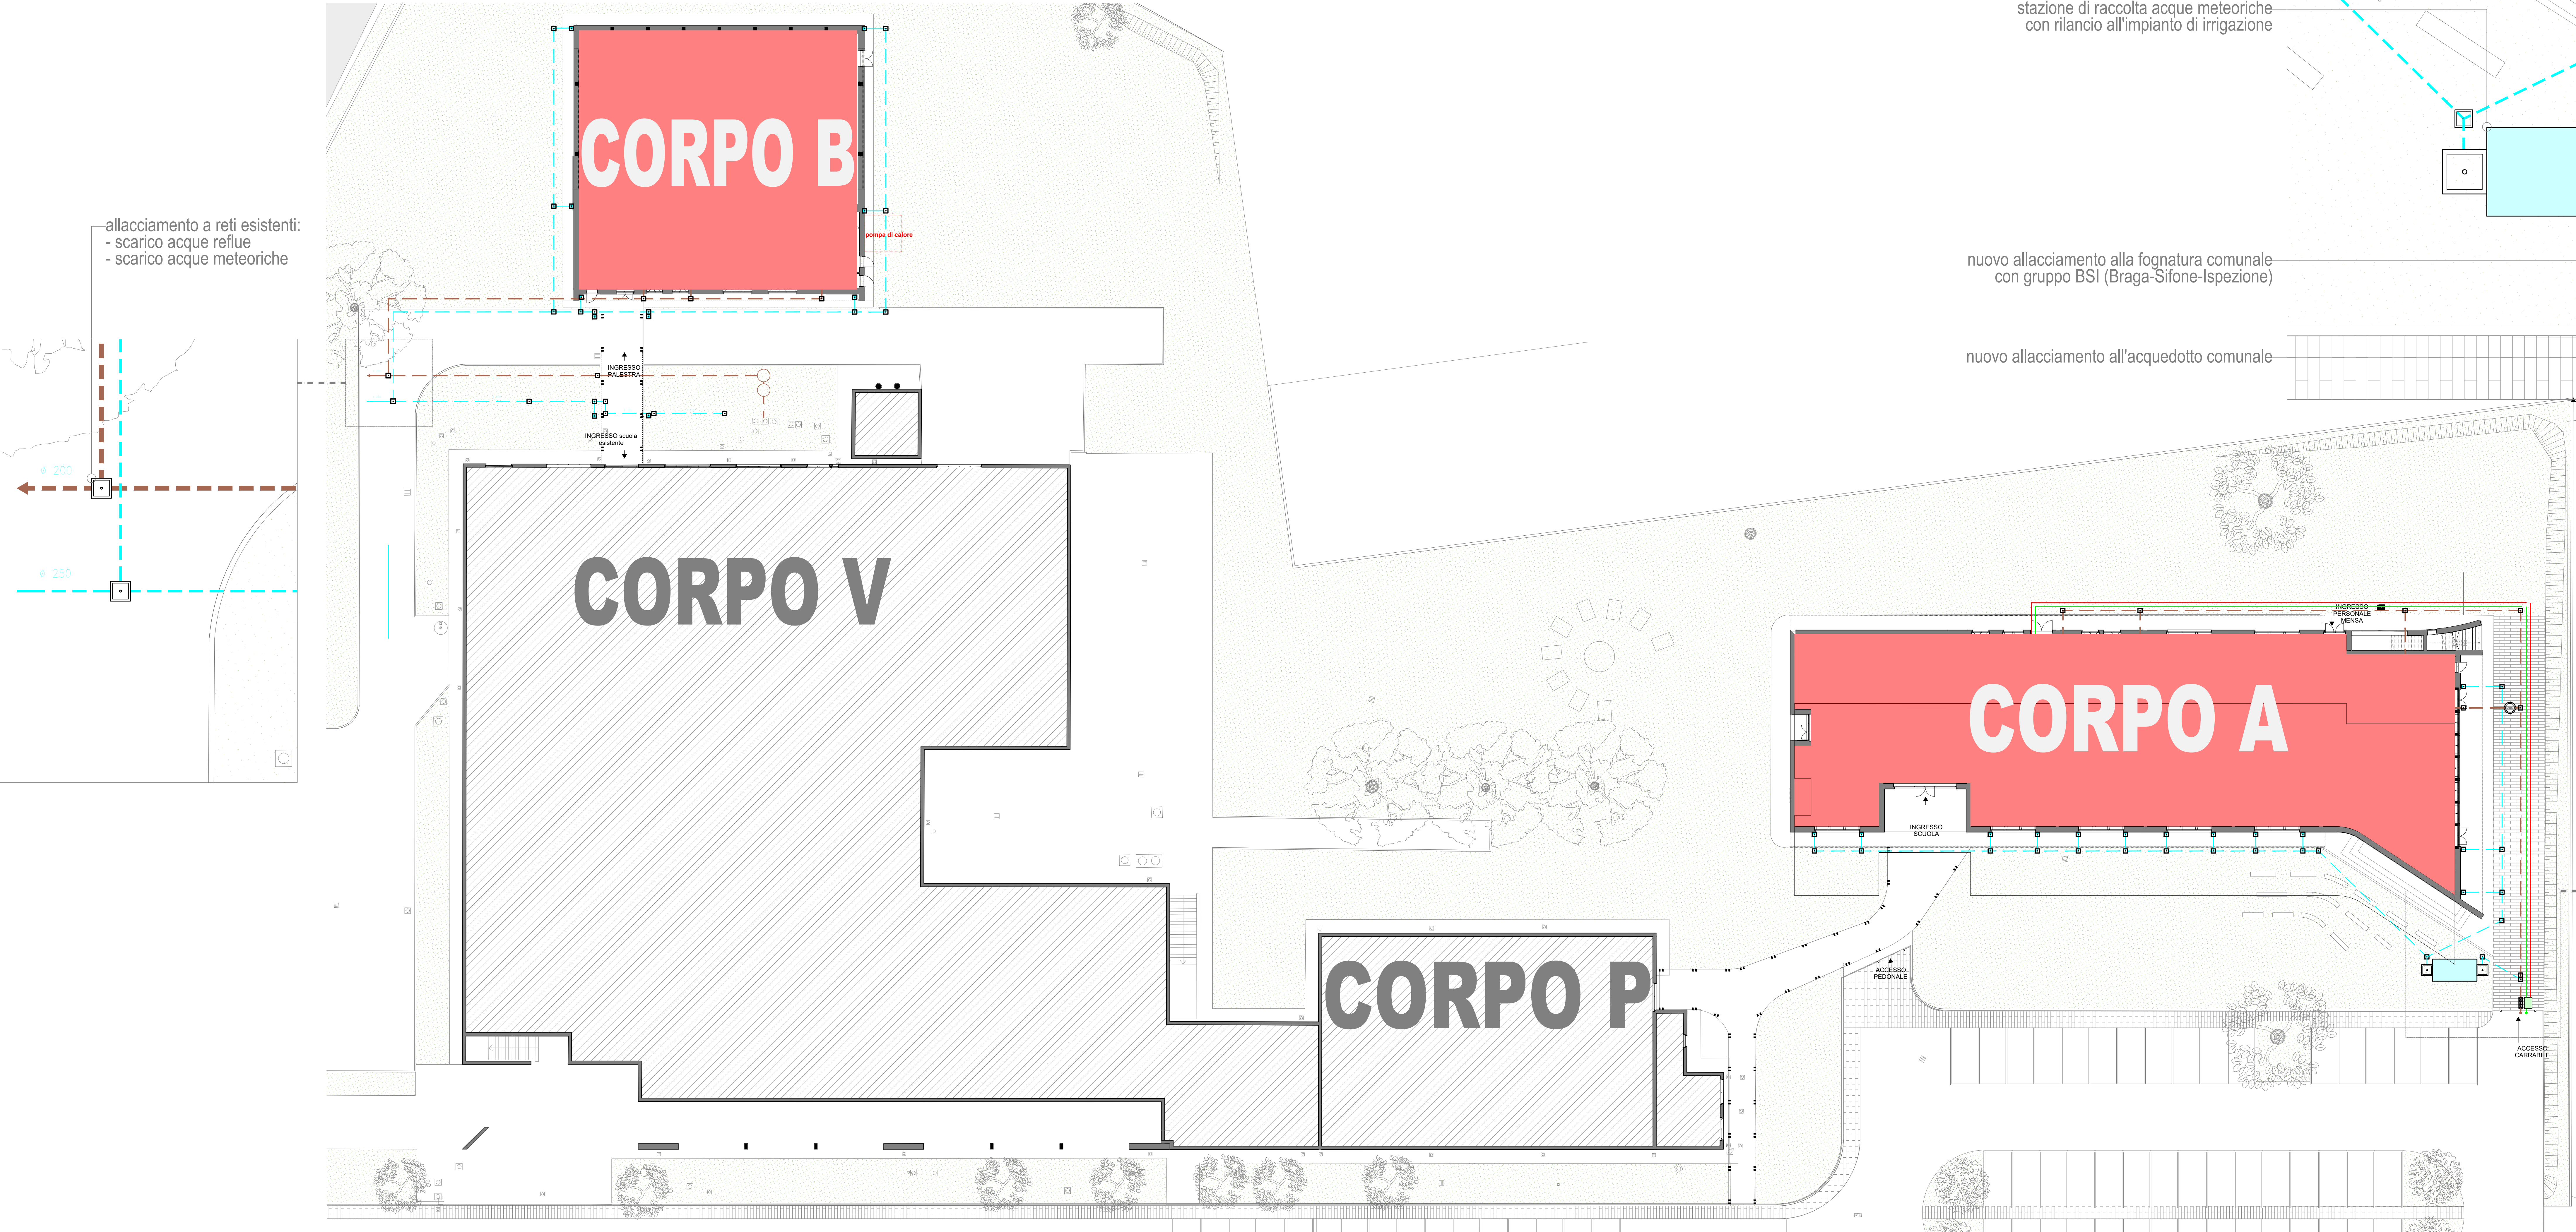

COMUNE DI EMPOLI
PROVINCIA DI FIRENZE

REALIZZAZIONE DELLA NUOVA SCUOLA PRIMARIA
IN VIA LIGURIA AD EMPOLI

PROGETTO DEFINITIVO

ATI DI PROGETTAZIONE:

MANDATARIA

EUTECNE S.r.l.
architettura | ingegneria
Via A. Volta, 86
06130 Perugia
T+39 075 32 7511

MANDANTI

FM
ingegneria
Via Belvedere, 8-10
30035 Mirano (VE)

COMMITTENTE:

COMUNE DI EMPOLI
R.U.P. Ing. Roberta SCARDIGLI

RESPONSABILE DELLA PROGETTAZIONE

ING. FEDERICO FRAPPI

GRUPPO DI PROGETTAZIONE

Dott. Ing. Francesco ARDINO
Dott. Arch. Olimpia LORENZINI
Ing. Sonia ANTONELLI
Dott. Ing. Nereu BRIGANTI
Dott. Arch. Dora PALUMBO

Dott. Arch. Gae ROSI CAPPELLANI
Dott. Arch. Luca FRAPPI
Dott. Geol. Armando GRAZI
Dott. Ing. Martina RICCI
Dott. Ing. Giulia BENEDETTI
Dott. Ing. Massimo FALCINELLI

Dott. Ing. Sandro FAVERO
Dott. Ing. Tommaso FASSI
Dott. Ing. Alessandro BONAVENTURA
Dott. Ing. Federico ZAGLIA
Dott. Ing. Paolo BINI
Dott. Ing. Dario BINI

TITOLO		IMPIANTO MECCANICI - CORPO A PLANIMETRIA GENERALE CON RETI ESTERNE E ALLACCIAMENTI			ELAB. M01
CODICE COMMESSA		C51D_			SCALA 1:200
REV. N	DATA	MOTIVO DELLA EMISSIONE	ESEGUITO	CONTROLLATO	APPROVATO
A	DIC. 2020	PROGETTO DEFINITIVO	E. MORETTI	P. BINI	F. FRAPPI