


PROGETTO AMPLIAMENTO E  
RISTRUTTURAZIONE ASILO NIDO  
"MELDGRAND" Via Arnovecchio 11  
Loc. Cortenuova, Empoli  
E REALIZZAZIONE DI ADIACENTE  
PARCHEGGIO PUBBLICO

TITOLO  
PROGETTO DI FATTIBILITA'  
PLANIMETRIA DI CANTIERE

DATA  
Aprile 2021

SCALE  
1:100

PROGETTISTA  
Geom. Corrado Taddei  
INGEGNERE  
Ing. Roberta Scardigli

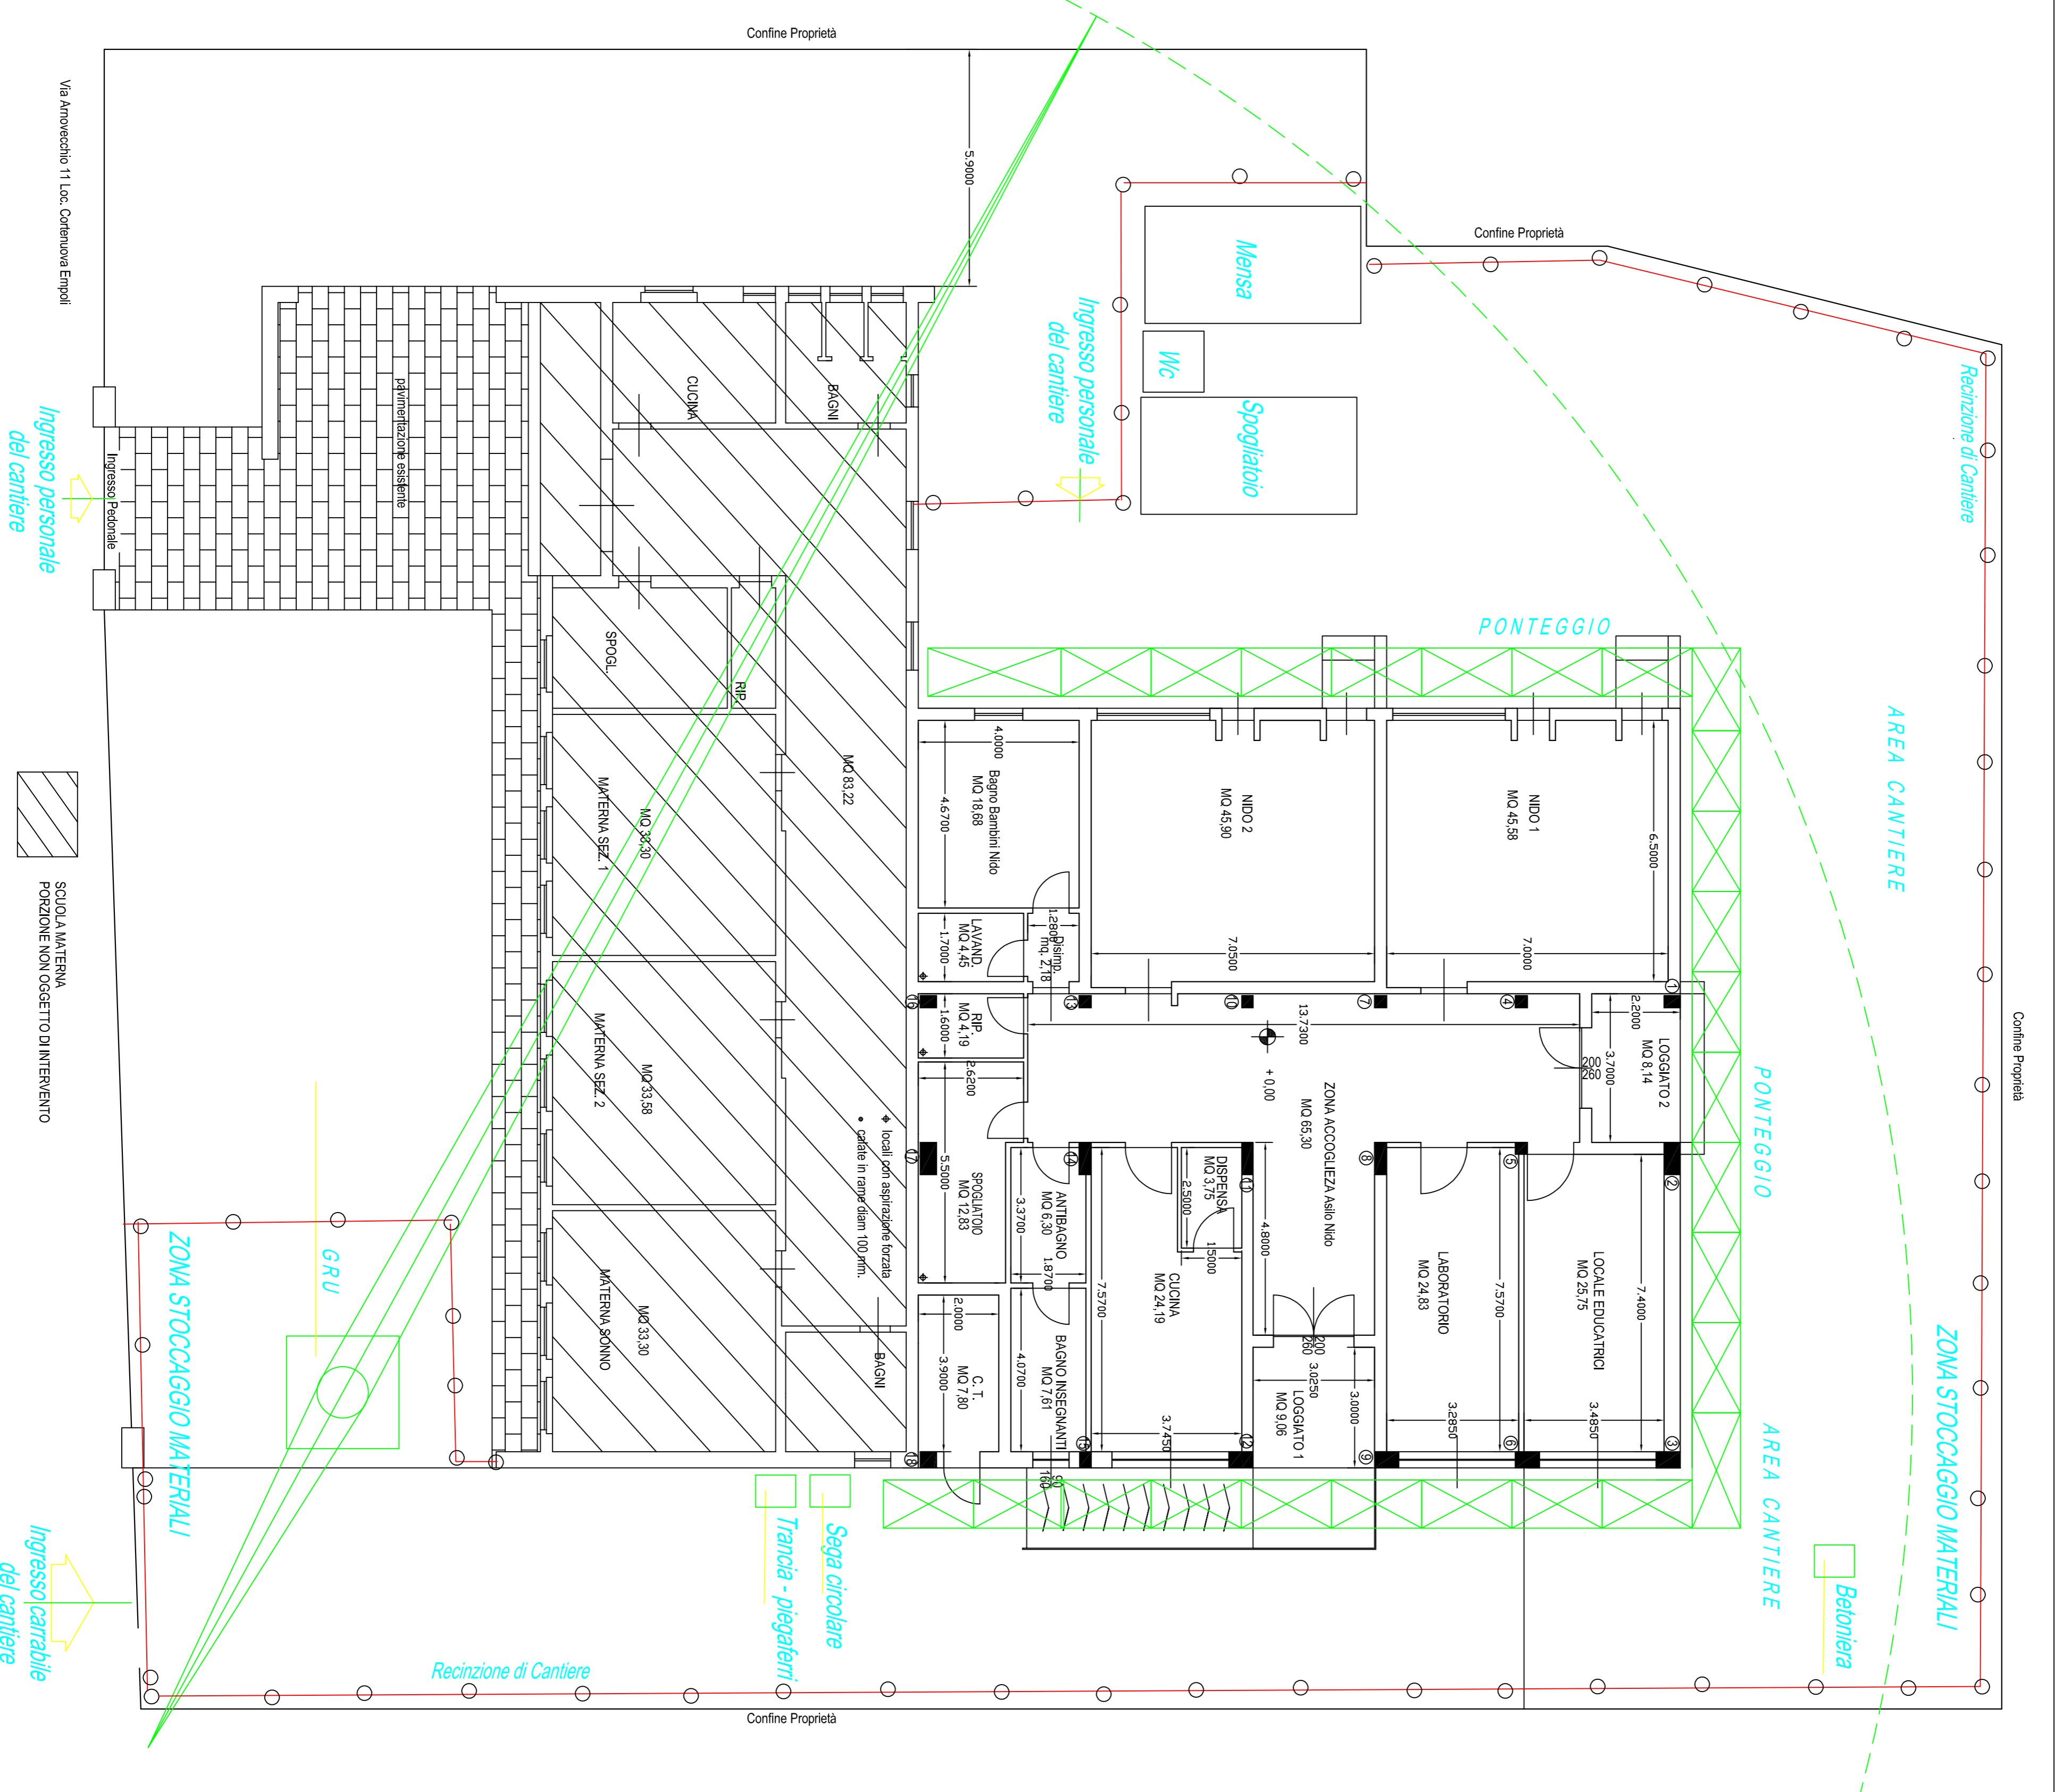

Via Arnovecchio 11 Loc. Cortenuova Empoli

Ingresso personale  
del cantiere

SCUOLA MATERNA  
PORZIONE NON OGGETTO DI INTERVENTO

Ingresso carrabile  
del cantiere