



STATO SOVRAPPONTO

ASILO NIDO "MELOGRANO"

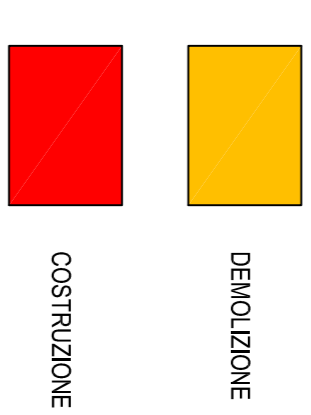

→ zona nuova costruzione, previa demolizione n. 7.50X15 = mq. 113,82
→ zona demolizione n. 7.50X15 = mq. 113,82

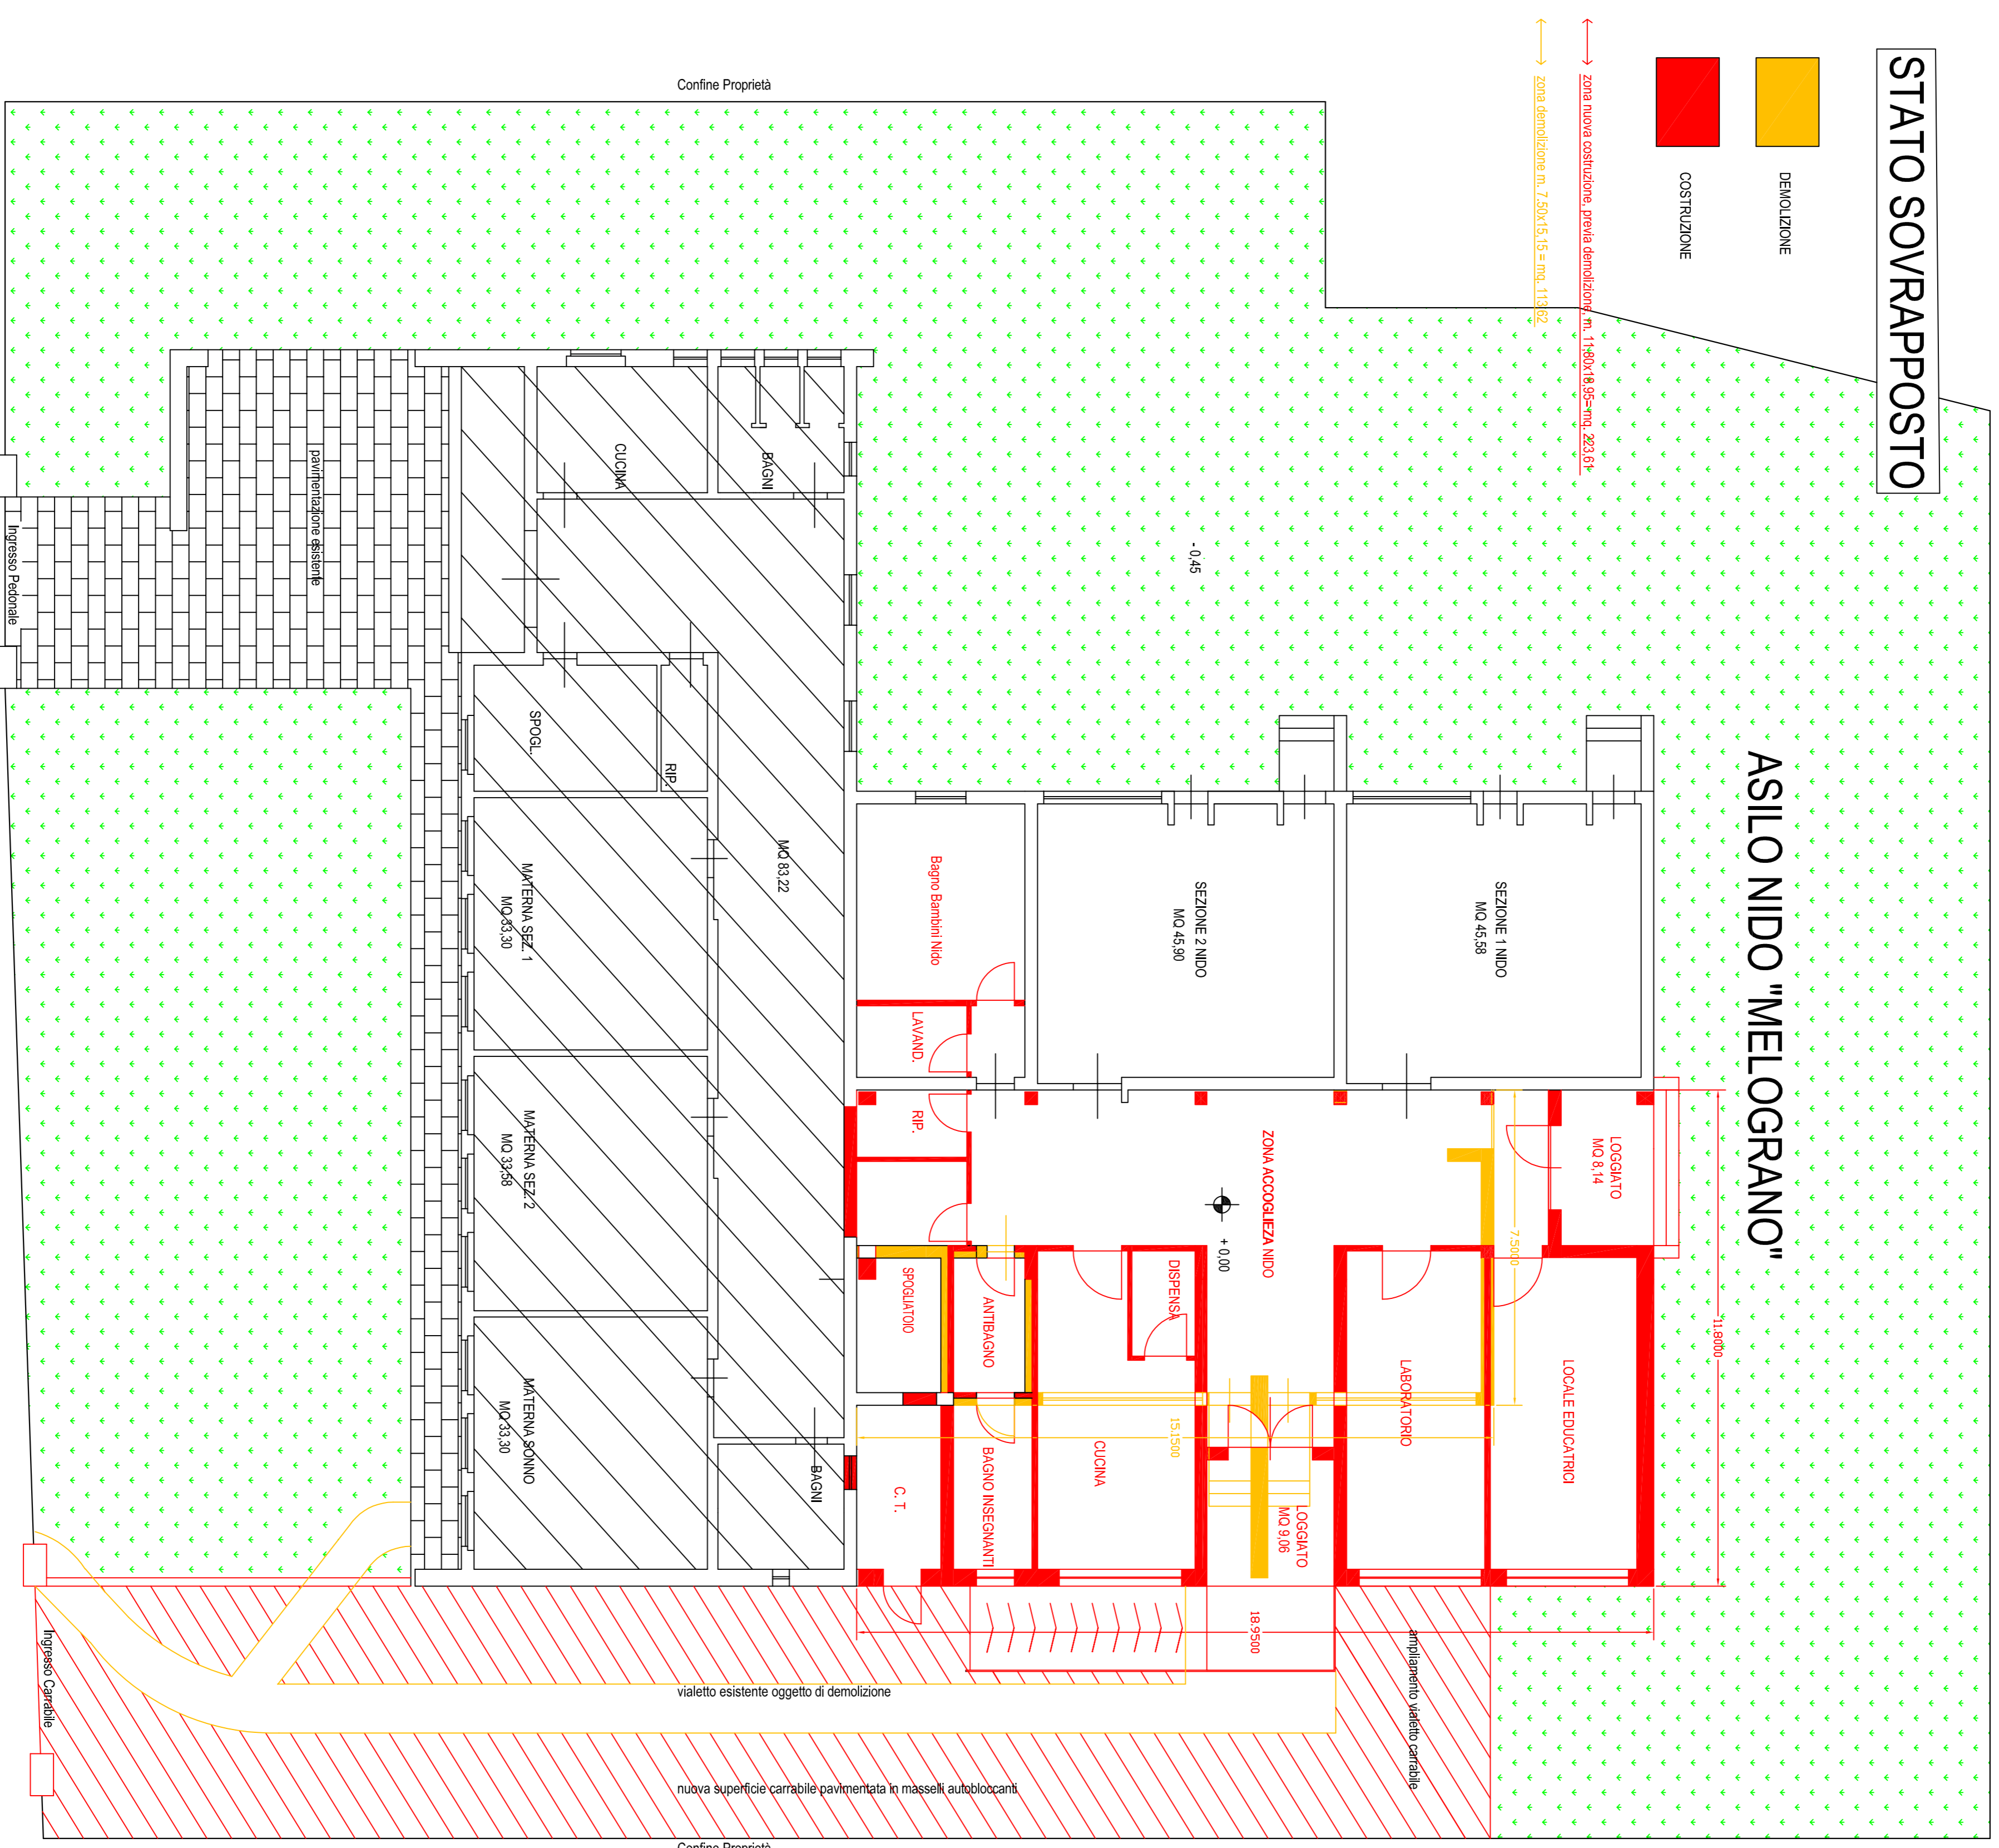

Via Arnovecchio 11 Loc. Cortenuova Empoli

SCUOLA MATERNA
FUNZIONE NON OGGETTO DI INTERVENTO

PIANTA PIANO TERRENO 1:100