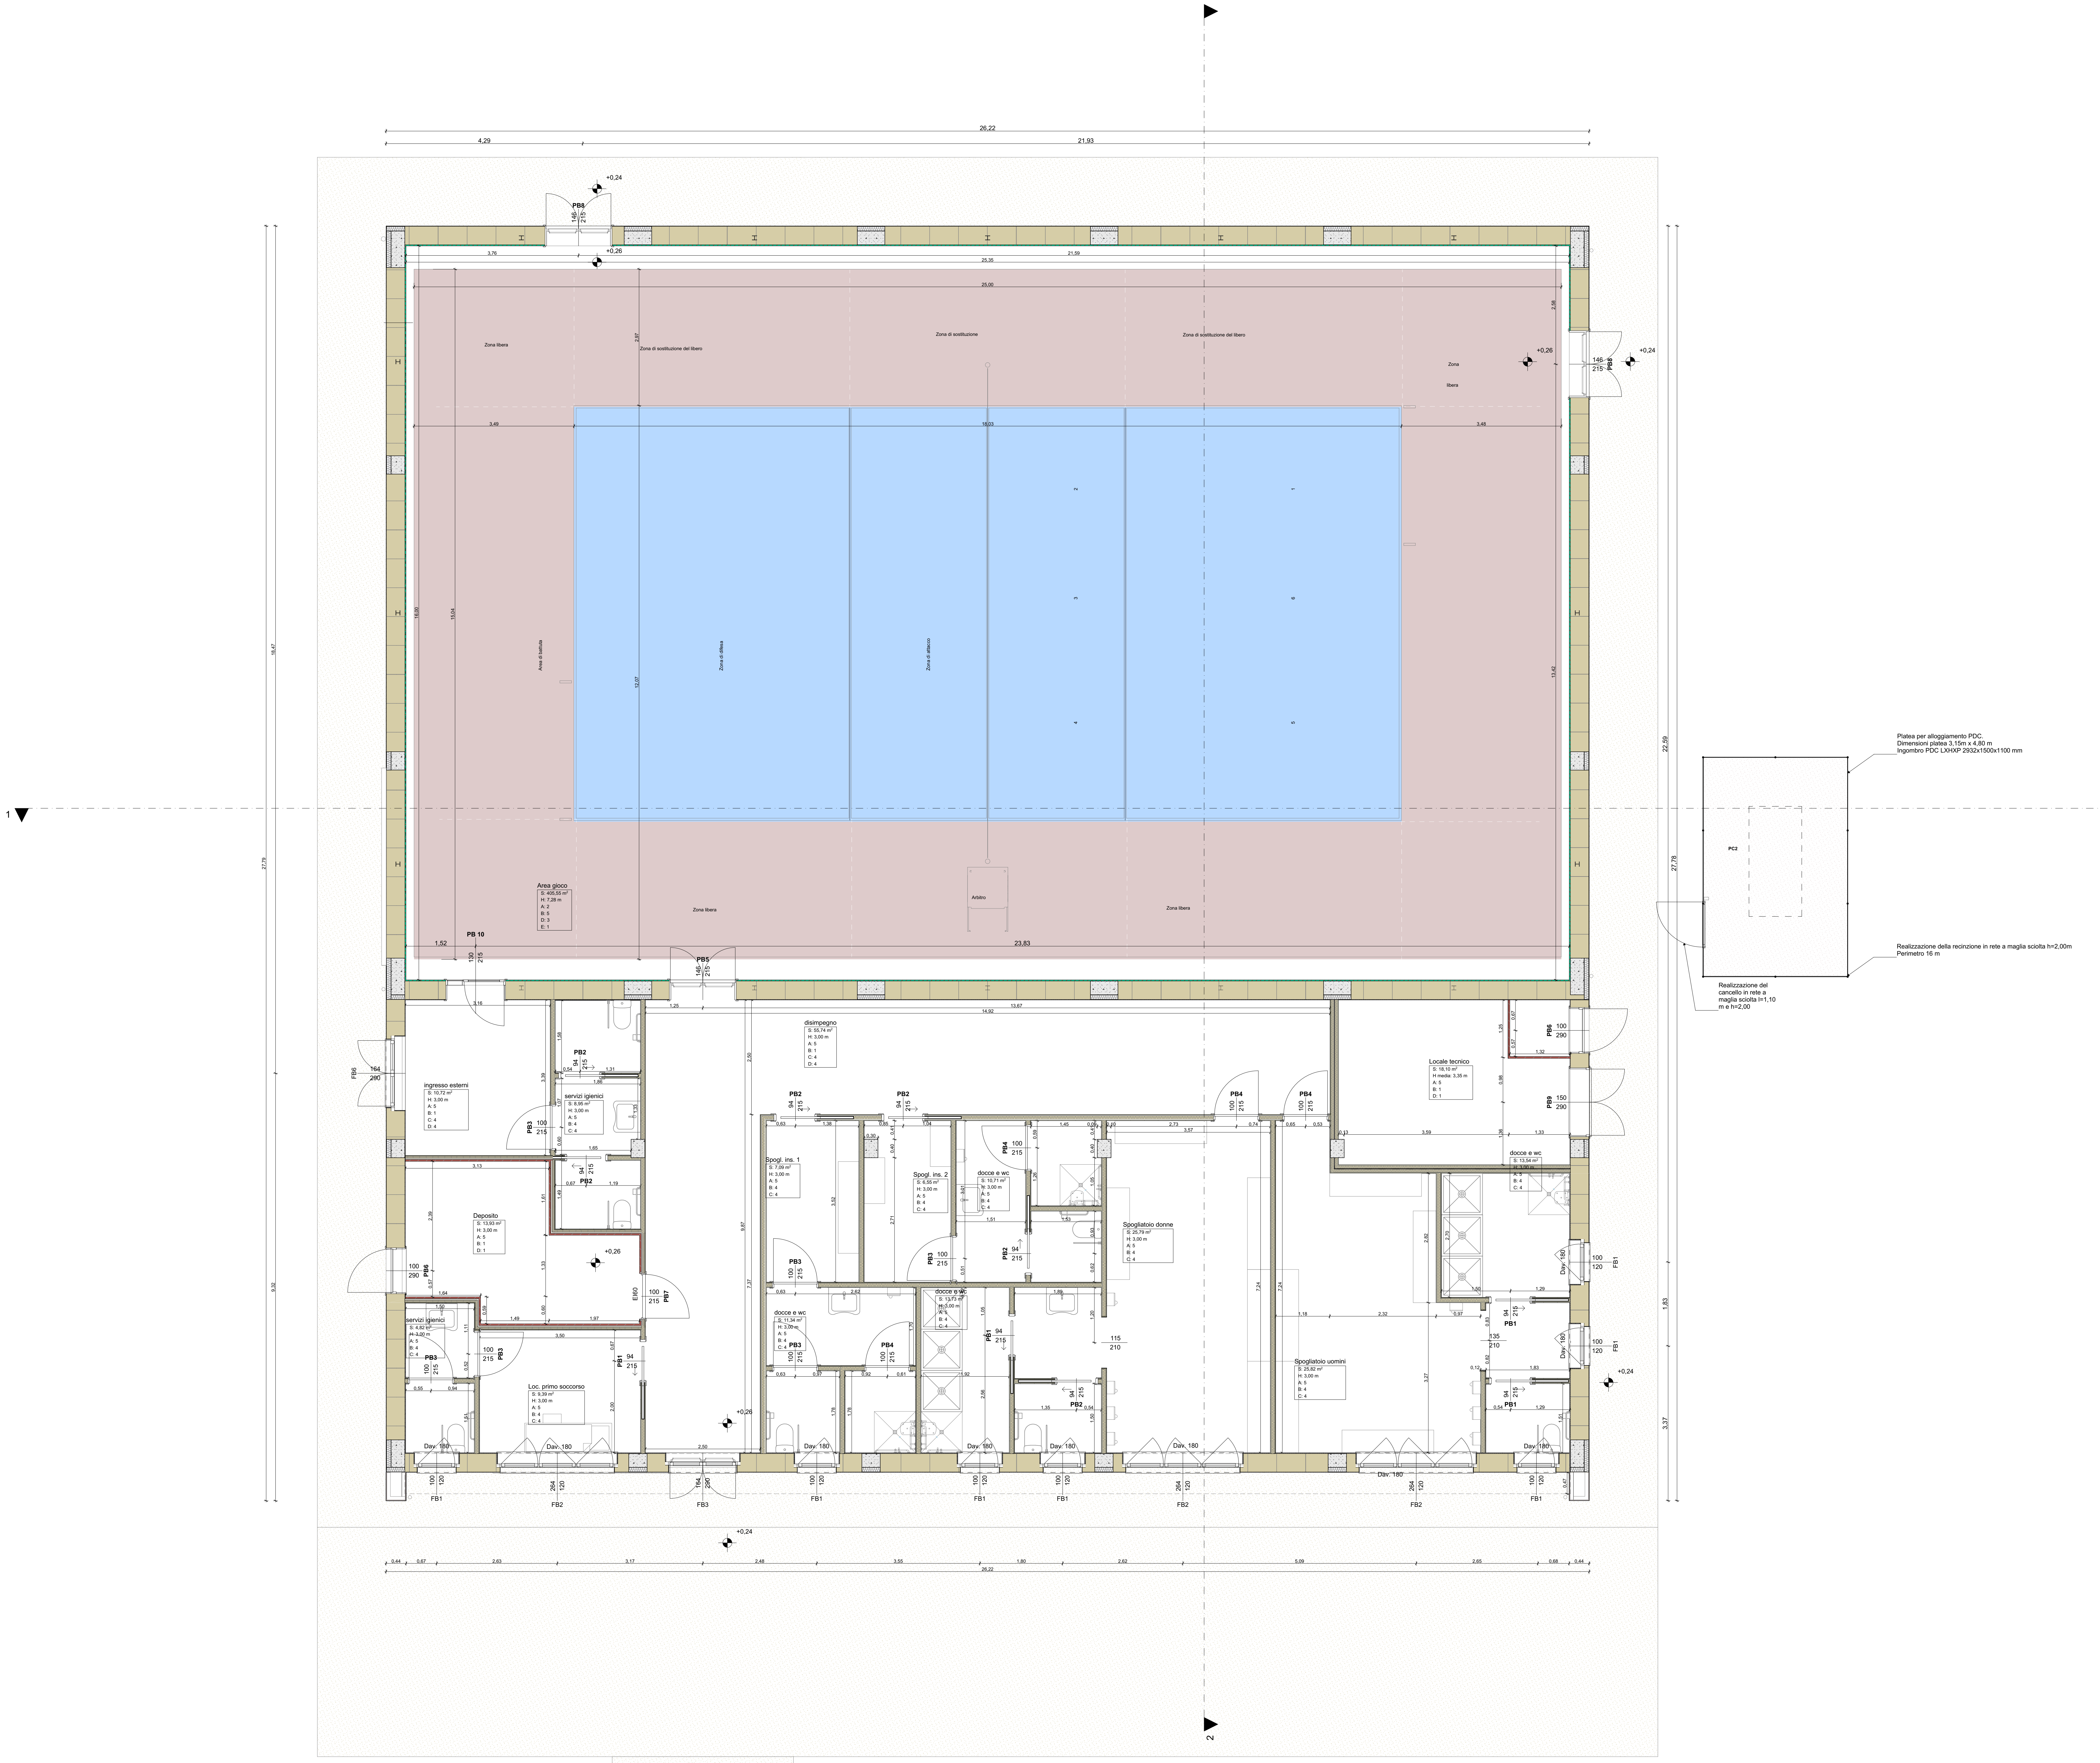

0.

Piano Terra

1:50

±0,00 Zero di Progetto
+26,49 altitudine m slm

DESTINAZIONI D'USO:
tabella superfici e finiture

superfici
S: superficie (mq)
H: altezza netta locale (ml)

finiture
A: tipo di pavimentazione
B: tipo finitura pareti
C: tipo finitura soffitti
D: tipo battiscopa
E: strutture a vista

LEGENDA TIPOLOGIE DI FINITURA:

A: TIPO DI PAVIMENTAZIONE	
A:1	Pavimentazione interna in resina, in poliuretanico autolivellante resistente ai graffi e all'incisione, classe di reazione al fuoco Bfl-s1, coefficiente di viscosità R9, abbattimento acustico al calpestio 20%
A:2	Parquet sportivo elasticizzato, EN 13501 classe min Bfl-s1, EN 14904 classe min A/4
A:3	Pavimentazione per esterni in calcestruzzo architettonico
A:4	Pavimento per esterni in gres porcellanato antiscivolo (coefficiente di scivolosità R11, e coefficiente di attrito dinamico μP>0,4).
A:5	Pavimentazione per interni in gres porcellanato (coefficiente di scivolosità R10, e coefficiente di attrito dinamico μP>0,4)
A:6	Pavimento vinilico eterogeneo ad elevate performance per ambienti a traffico intenso tipo TARKETT TAPIFLEX STAIRS o equivalente (coefficiente di scivolosità R10), senza ftalati e bassissime emissioni VOC inferiori a 19 μg/m3. Classe di reazione al fuoco Bfl-s1 incollato su qualunque sottofondo A2 o $A1_{fl}$. Riduzione del rumore da impatto ΔL_w=18 dB

B: FINITURA PARETI	
B:1	Tinteggio interno con pittura antigraffio resistente agli urti
B:2	Rivestimento con sistema idrodisperso traspirante vetrificante H 220 mm
B:3	Tinteggio per esterni
B:4	Rivestimento in gres porcellanato H 220 mm
B:5	Pannello acustico in lana di legno

C: FINITURA SOFFITTO	
C:1	Controsoffitto acustico in lana di legno con sottostruttura a scomparsa 60x120 cm
C:2	Controsoffitto acustico in lana di legno con sottostruttura a scomparsa 60x60 cm
C:3	Controsoffitto andante per esterni e tinteggio per esterni
C:4	Controsoffitto per ambienti umidi in lana di roccia con sottostruttura a vista
C:5	Cappotto, rasatura e tinteggio soffitti esterni

D: TIPO DI BATTISCOPA	
D:1	Zoccolino battiscopa in PVC, h. 100 mm
D:2	Zoccolino in gres per esterni colorato in massa 60x10 cm, sp.10 mm
D:3	Zoccolino battiscopa di forma angolare ad L, sezione 60x60 mm in legno verniciato
D:4	Zoccolino battiscopa in gres per interni

E: TRATTAMENTO STRUTTURE A VISTA	
E:1	Trattamento legno a vista (pilastri, travi e solaio) con impregante protettivo e ciclo ignifugo con fondo trasparente, classe di reazione al fuoco B-s2,d0

P	Ascensore elettrico senza locale macchina conforme al D.M. 503 del 24-07-1996 in proprietà pubblica. Dimensioni interne della cabina 1100mm x 1400mm, capienza 8 persone, portata 630 kg.

SERRAMENTI:

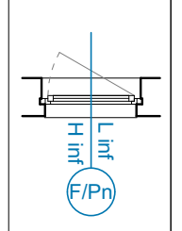

Le dimensioni di finestre e porte fanno riferimento alle dimensioni infisso (comprensive di telaio fisso con esclusione di davanzale e soglia).

Si rimanda all'elaborato **ABACO SERRAMENTI** in cui sono specificate le dimensioni dell'infisso, la tipologia del serramento e le parti apribili.

N.B. le soglie e i davanzali sono in pietra a scelta della D.L., sp. 3 cm

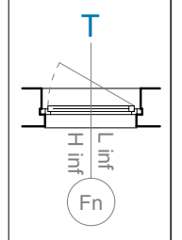

Tenda a rullo con avvolgimento del tessuto a catenella, rullo avvolgitore antirollio in alluminio estruso anodizzato argento diametro 32 mm, meccanismi di comando frizionati e molle di richiamo a movimento silenziato, possibilità di blocco della tenda in qualsiasi posizione, contrappeso in alluminio estruso, colorazioni RAL a scelta della D.L., accessori di finitura in plastica di colore bianco, nero o grigio, rulli forniti con tessuti filtranti ed oscuranti, tessuti in Trevira CS o equivalente Classe 1

ARREDI

Tutti gli arredi sono esclusi dal presente appalto.
Per gli eventuali arredi lungo le vie d'esodo valgono le prescrizioni indicate nell'elaborato PR1 - Relazione prevenzione incendi

COMUNE DI EMPOLI
CITTA' METROPOLITANA DI FIRENZE

REALIZZAZIONE DELLA NUOVA SCUOLA PRIMARIA
IN VIA LIGURIA AD EMPOLI

EUTECNE
Architettura | Ingegneria

INGEGNERI DELLA PROVINCIA DI PERUGIA
ORDINE DEGLI
Sezione A
N° A1521
DOTTORE INGEGNERE
FRANCESCO ARDINO
SETTORE CIVILE E AMBIENTALE
SETTORE INDUSTRIALE
SETTORE DELL'INFORMAZIONE

PROGETTO ESECUTIVO

ATI DI PROGETTAZIONE:

MANDATARIA
EUTECNE
Architettura | Ingegneria
Via A. Volta, 88_06135 Perugia
T +39 075 32 761

Via Roma, 20/a_57034 Campo nell'Elba (Li)
T/F +39 0565 977 589

Via Marconi, 14/a_06012 Città di Castello (PG)
T +39 0758550900

office@eutecne.it
www.eutecne.it

MANDANTI
F&M ingegneria
Via Belvedere, 8-10
30035Mirano(VE)

SINERGIE PROGETTI
Via G.Di Vittorio, 15
20017 Rho (MI)

RESPONSABILE DELLA PROGETTAZIONE
ING. FEDERICO FRAPPI

GRUPPO DI PROGETTAZIONE
Dott. Ing. Francesco ARDINO
Dott. Arch. Olimpia LORENZINI
Ing. Sonia ANTONELLI
Dott. Ing. Noemi BRIGANTI
Dott. Ing. Luca DELL'AVERSANO
Dott. Arch. Debora PALUMMO
Dott. Ing. Maura MARTORELLI
Dott. Arch. Luca FRAPPI
Dott. Geol. Armando GRAZI
Dott. Ing. Martina RICCI
Dott. Ing. Giulia BENEDETTI
Dott. Ing. Massimo FALCINELLI
Dott. Ing. Sandro FAVERO
Dott. Ing. Tommaso TASSI
Dott. Ing. Alessandro BONAVENTURA
Dott. Ing. Federico ZAGGIA
Dott. Ing. Paolo BINDI
Dott. Ing. Dario BANDI

COMMITTENTE:
COMUNE DI EMPOLI
R.U.P. Ing. Roberta SCARDIGLI

TITOLO		COMMESSA	ELABORATO	REVISIONE
	CORPO B_Pianta piano terra	C51E	A17	A
		SCALA	1:50	
CODICE COMMESSA	C51E_A17A			

REV.N	DATA	MOTIVO DELLA EMISSIONE	ESEGUITO	CONTROLLATO	APPROVATO
A	SET. 2021	PROGETTO ESECUTIVO	M.RICCI	F.ARDINO	F.FRAPPI

±0,00 Zero di Progetto
+26,49 altitudine m slm