



PIANTA SCAVI, PIANTE FILI FISSI E POSIZIONAMENTO PALESTRA
Scala 1:100

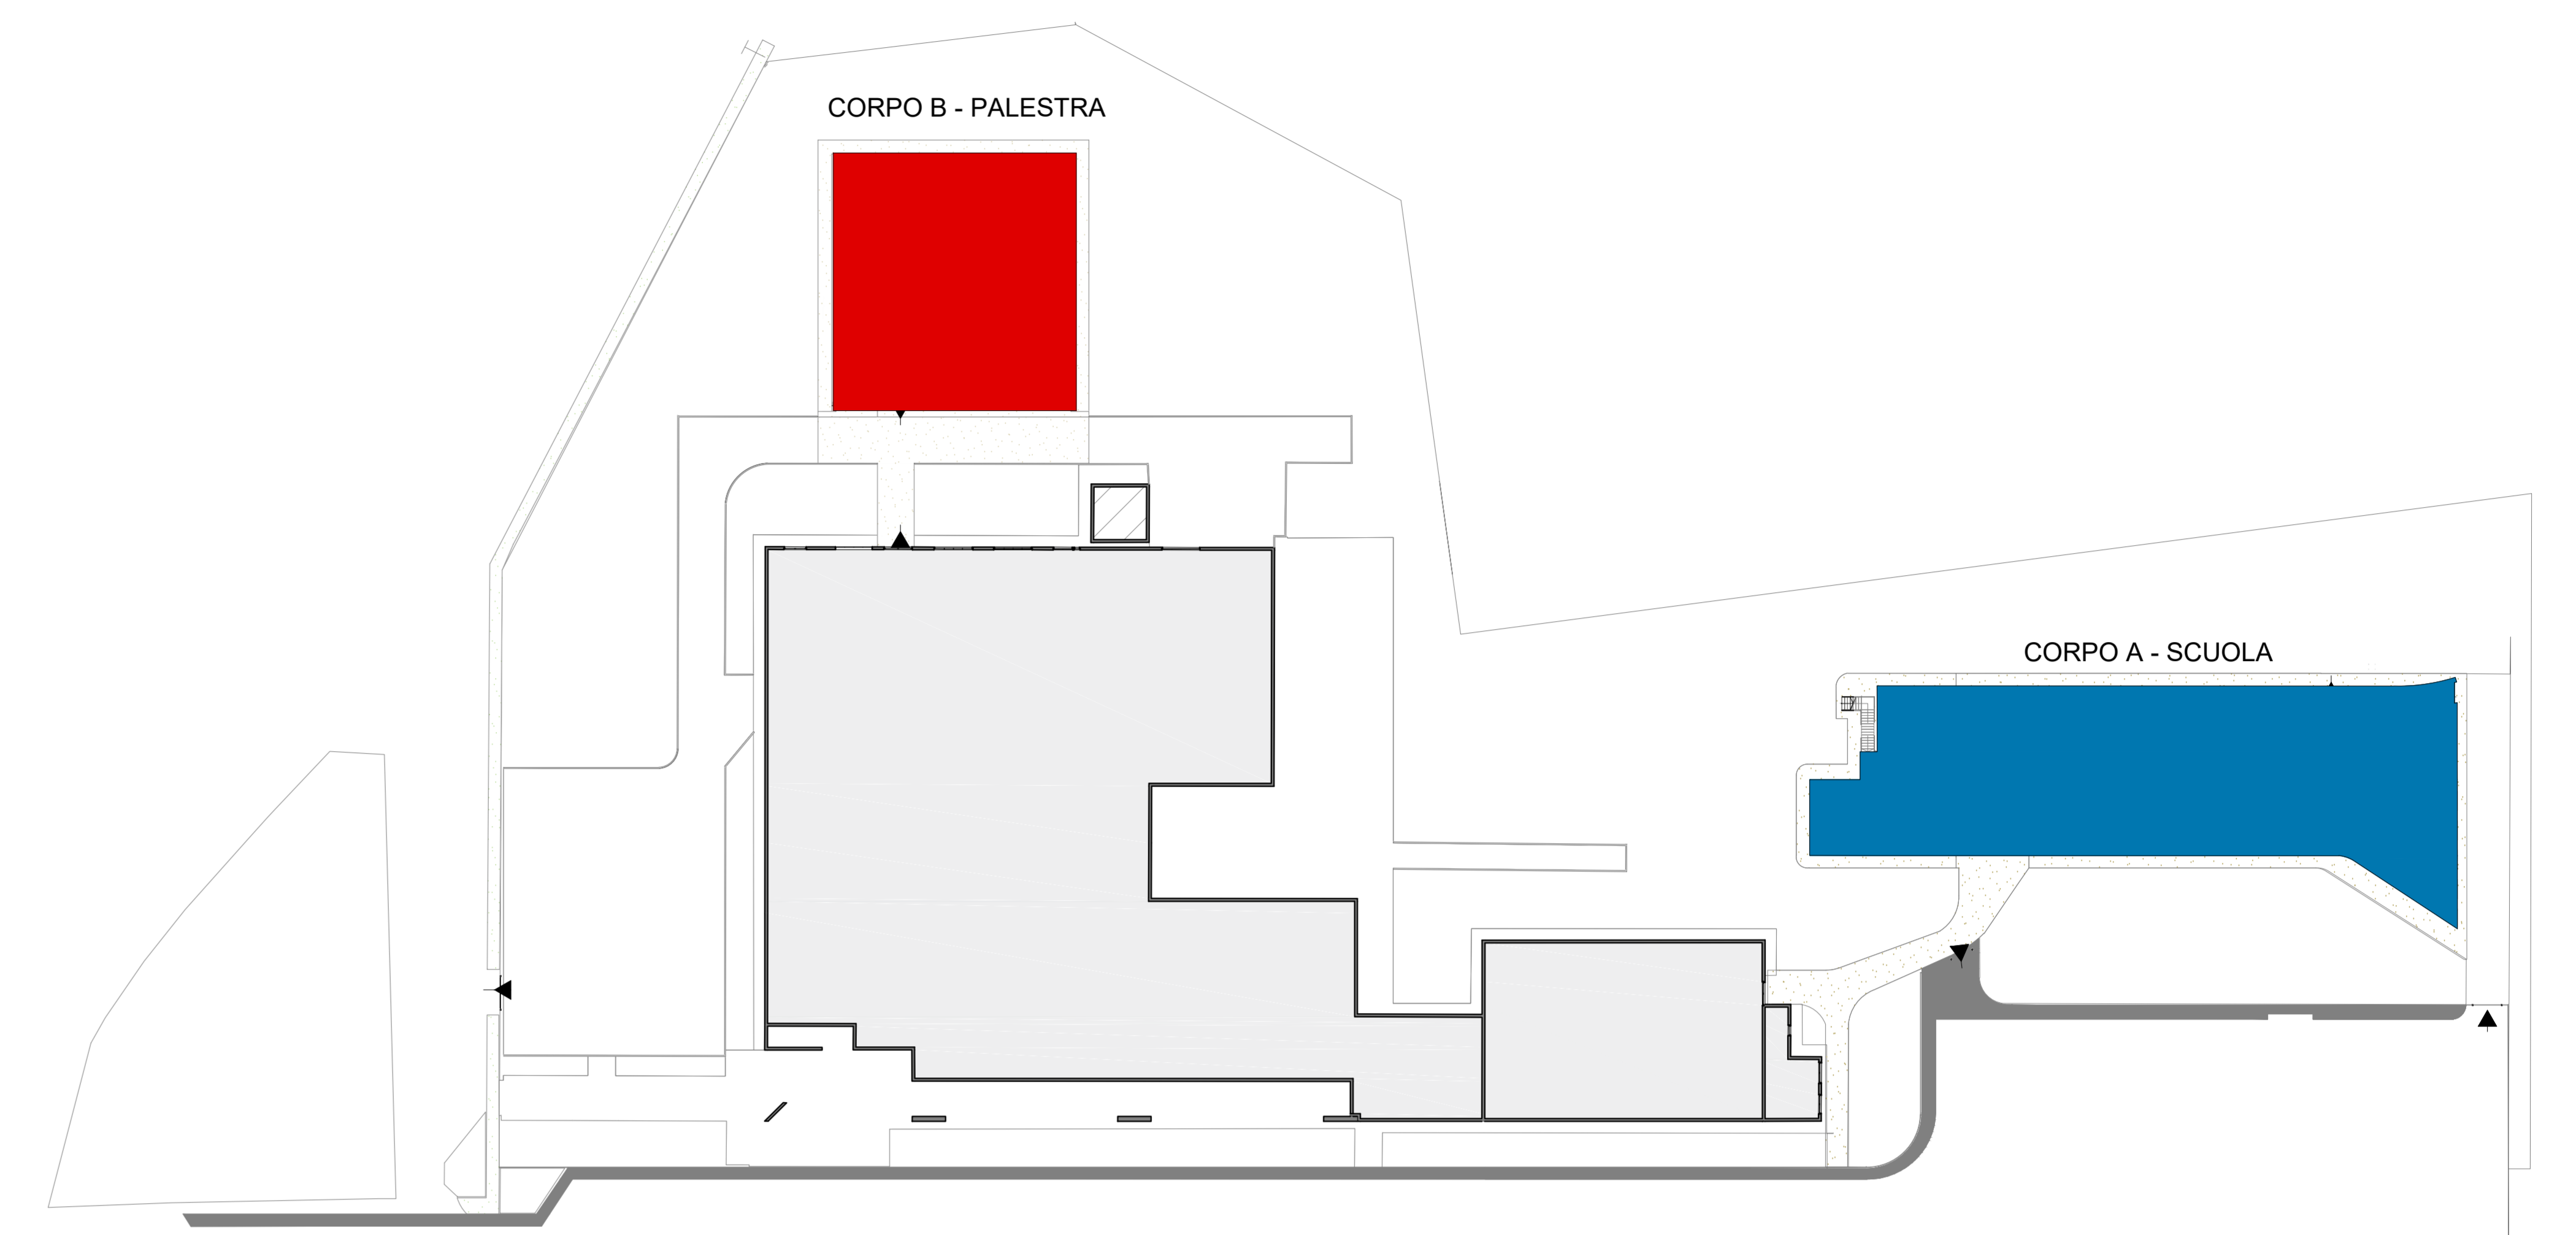


KEY PLAN
Scala 1:100

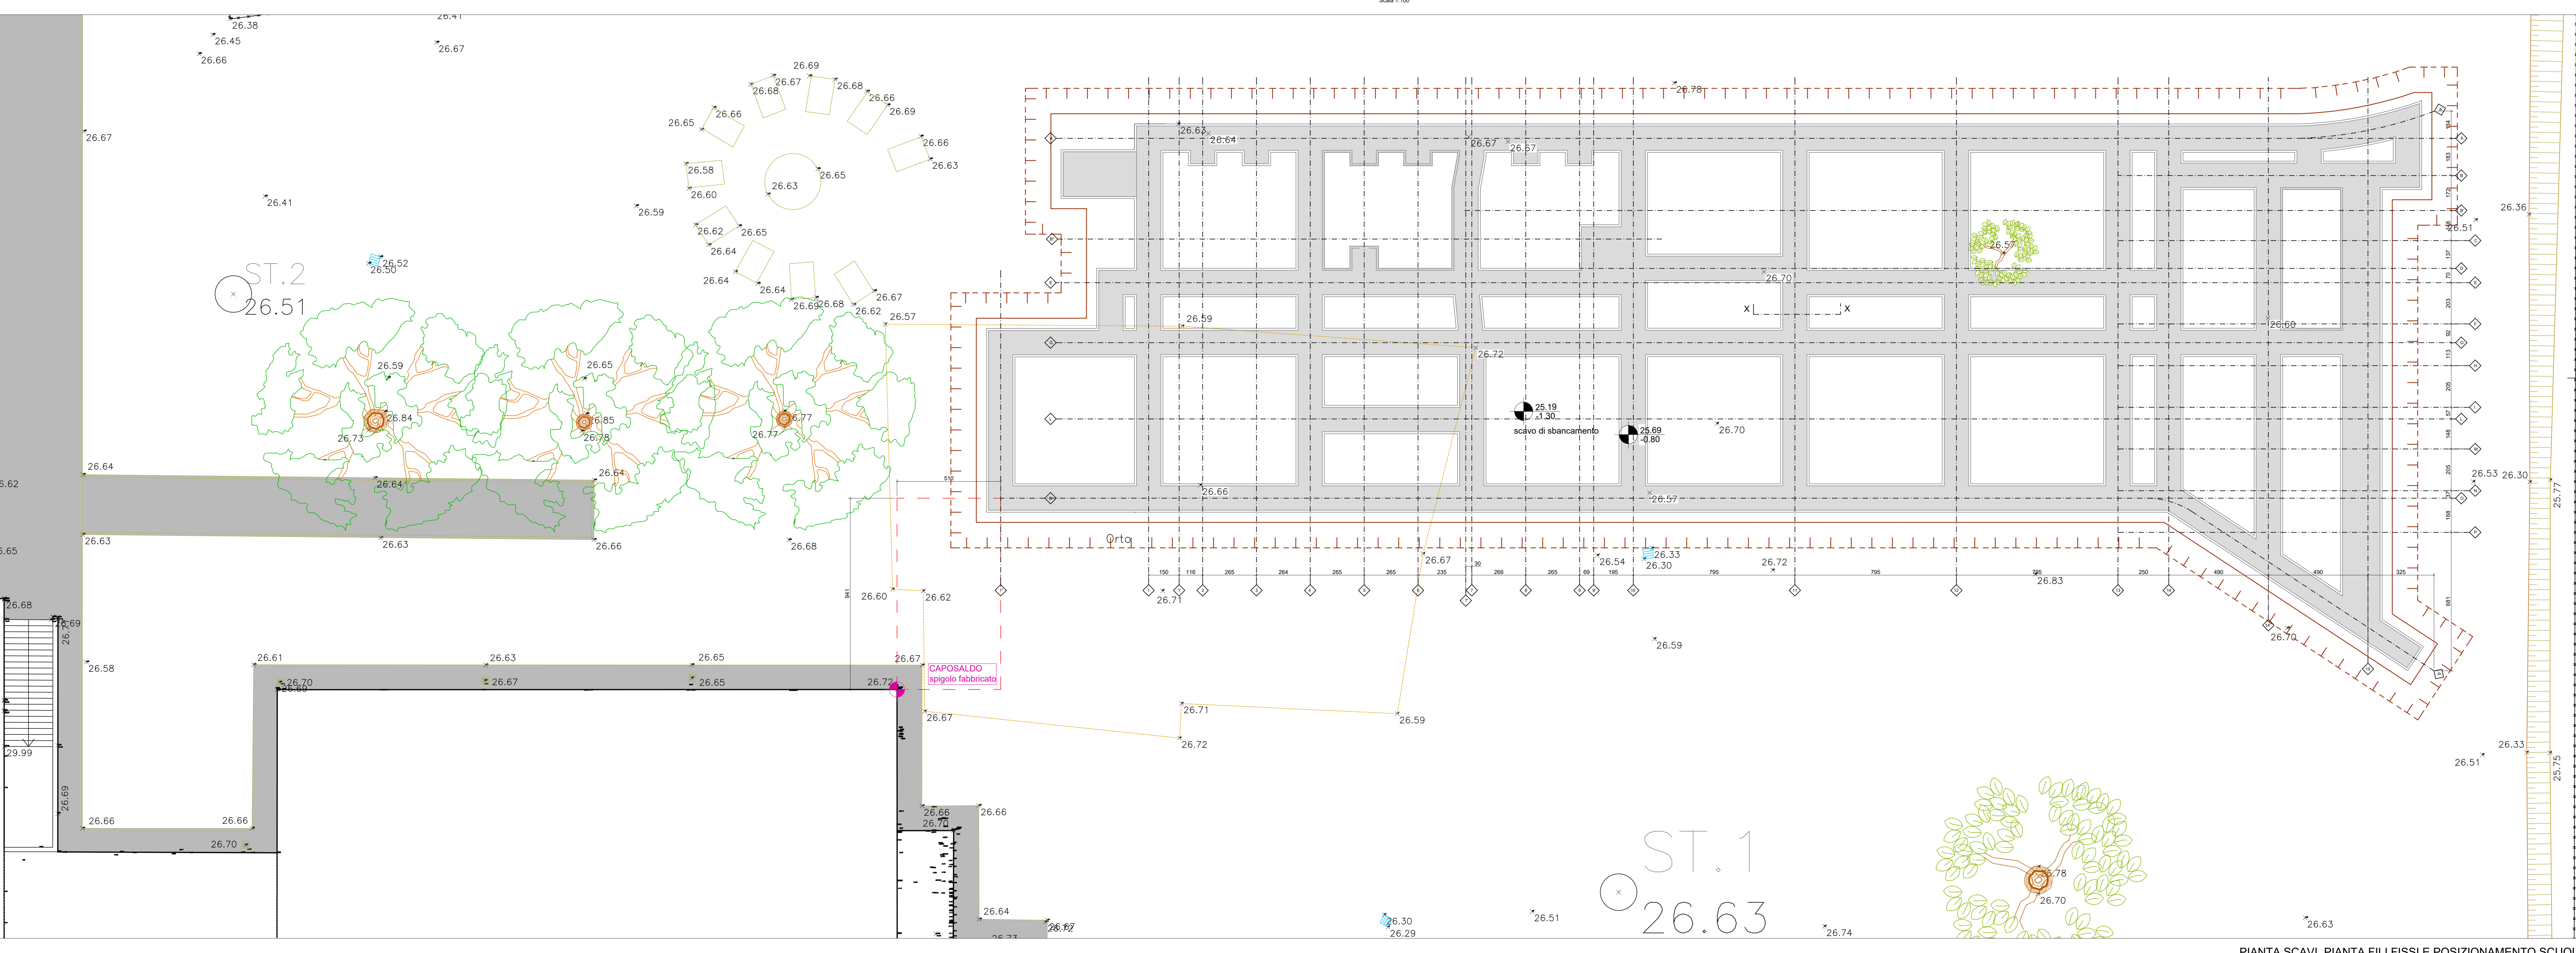

PIANTA SCAVI, PIANTE FILI FISSI E POSIZIONAMENTO SCUOLA
Scala 1:100

DETTAGLIO FONDAZIONE - SEZIONE X-X
Scala 1:50

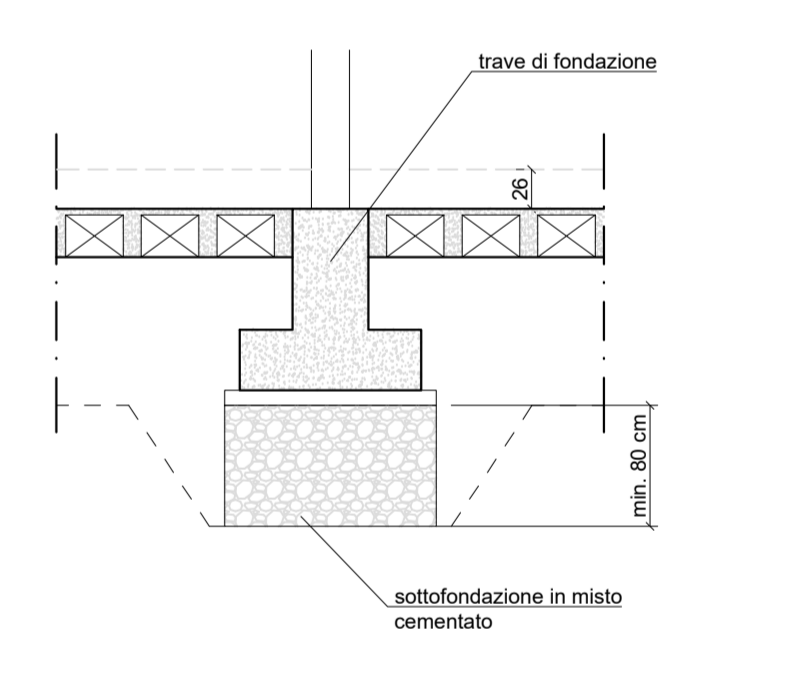

COMUNE DI EMPOLI
CITTA' METROPOLITANA DI FIRENZE

REALIZZAZIONE DELLA NUOVA SCUOLA PRIMARIA
IN VIA LIGURIA AD EMPOLI



PROGETTO ESECUTIVO

ATTI DI PROGETTAZIONE:		MANDANTI:		COMMITTEE:	

TITOLO	PIANTA SCAVI, FILI FISSI E POSIZIONAMENTO SCUOLA E PALESTRA	COMMESSA	LABORATO	REVISIONE
CODICE COMMESSA	C51E_SV1A	SCALA	SV1	A
REDAZIONE	DATA	MOTIVO DELLA DIMISSIONE	ESIBITO	CONTROLLATO
A	SET 2021	PROGETTO ESECUTIVO	1	2