




Planimetria 1:1'000 (base CTR)

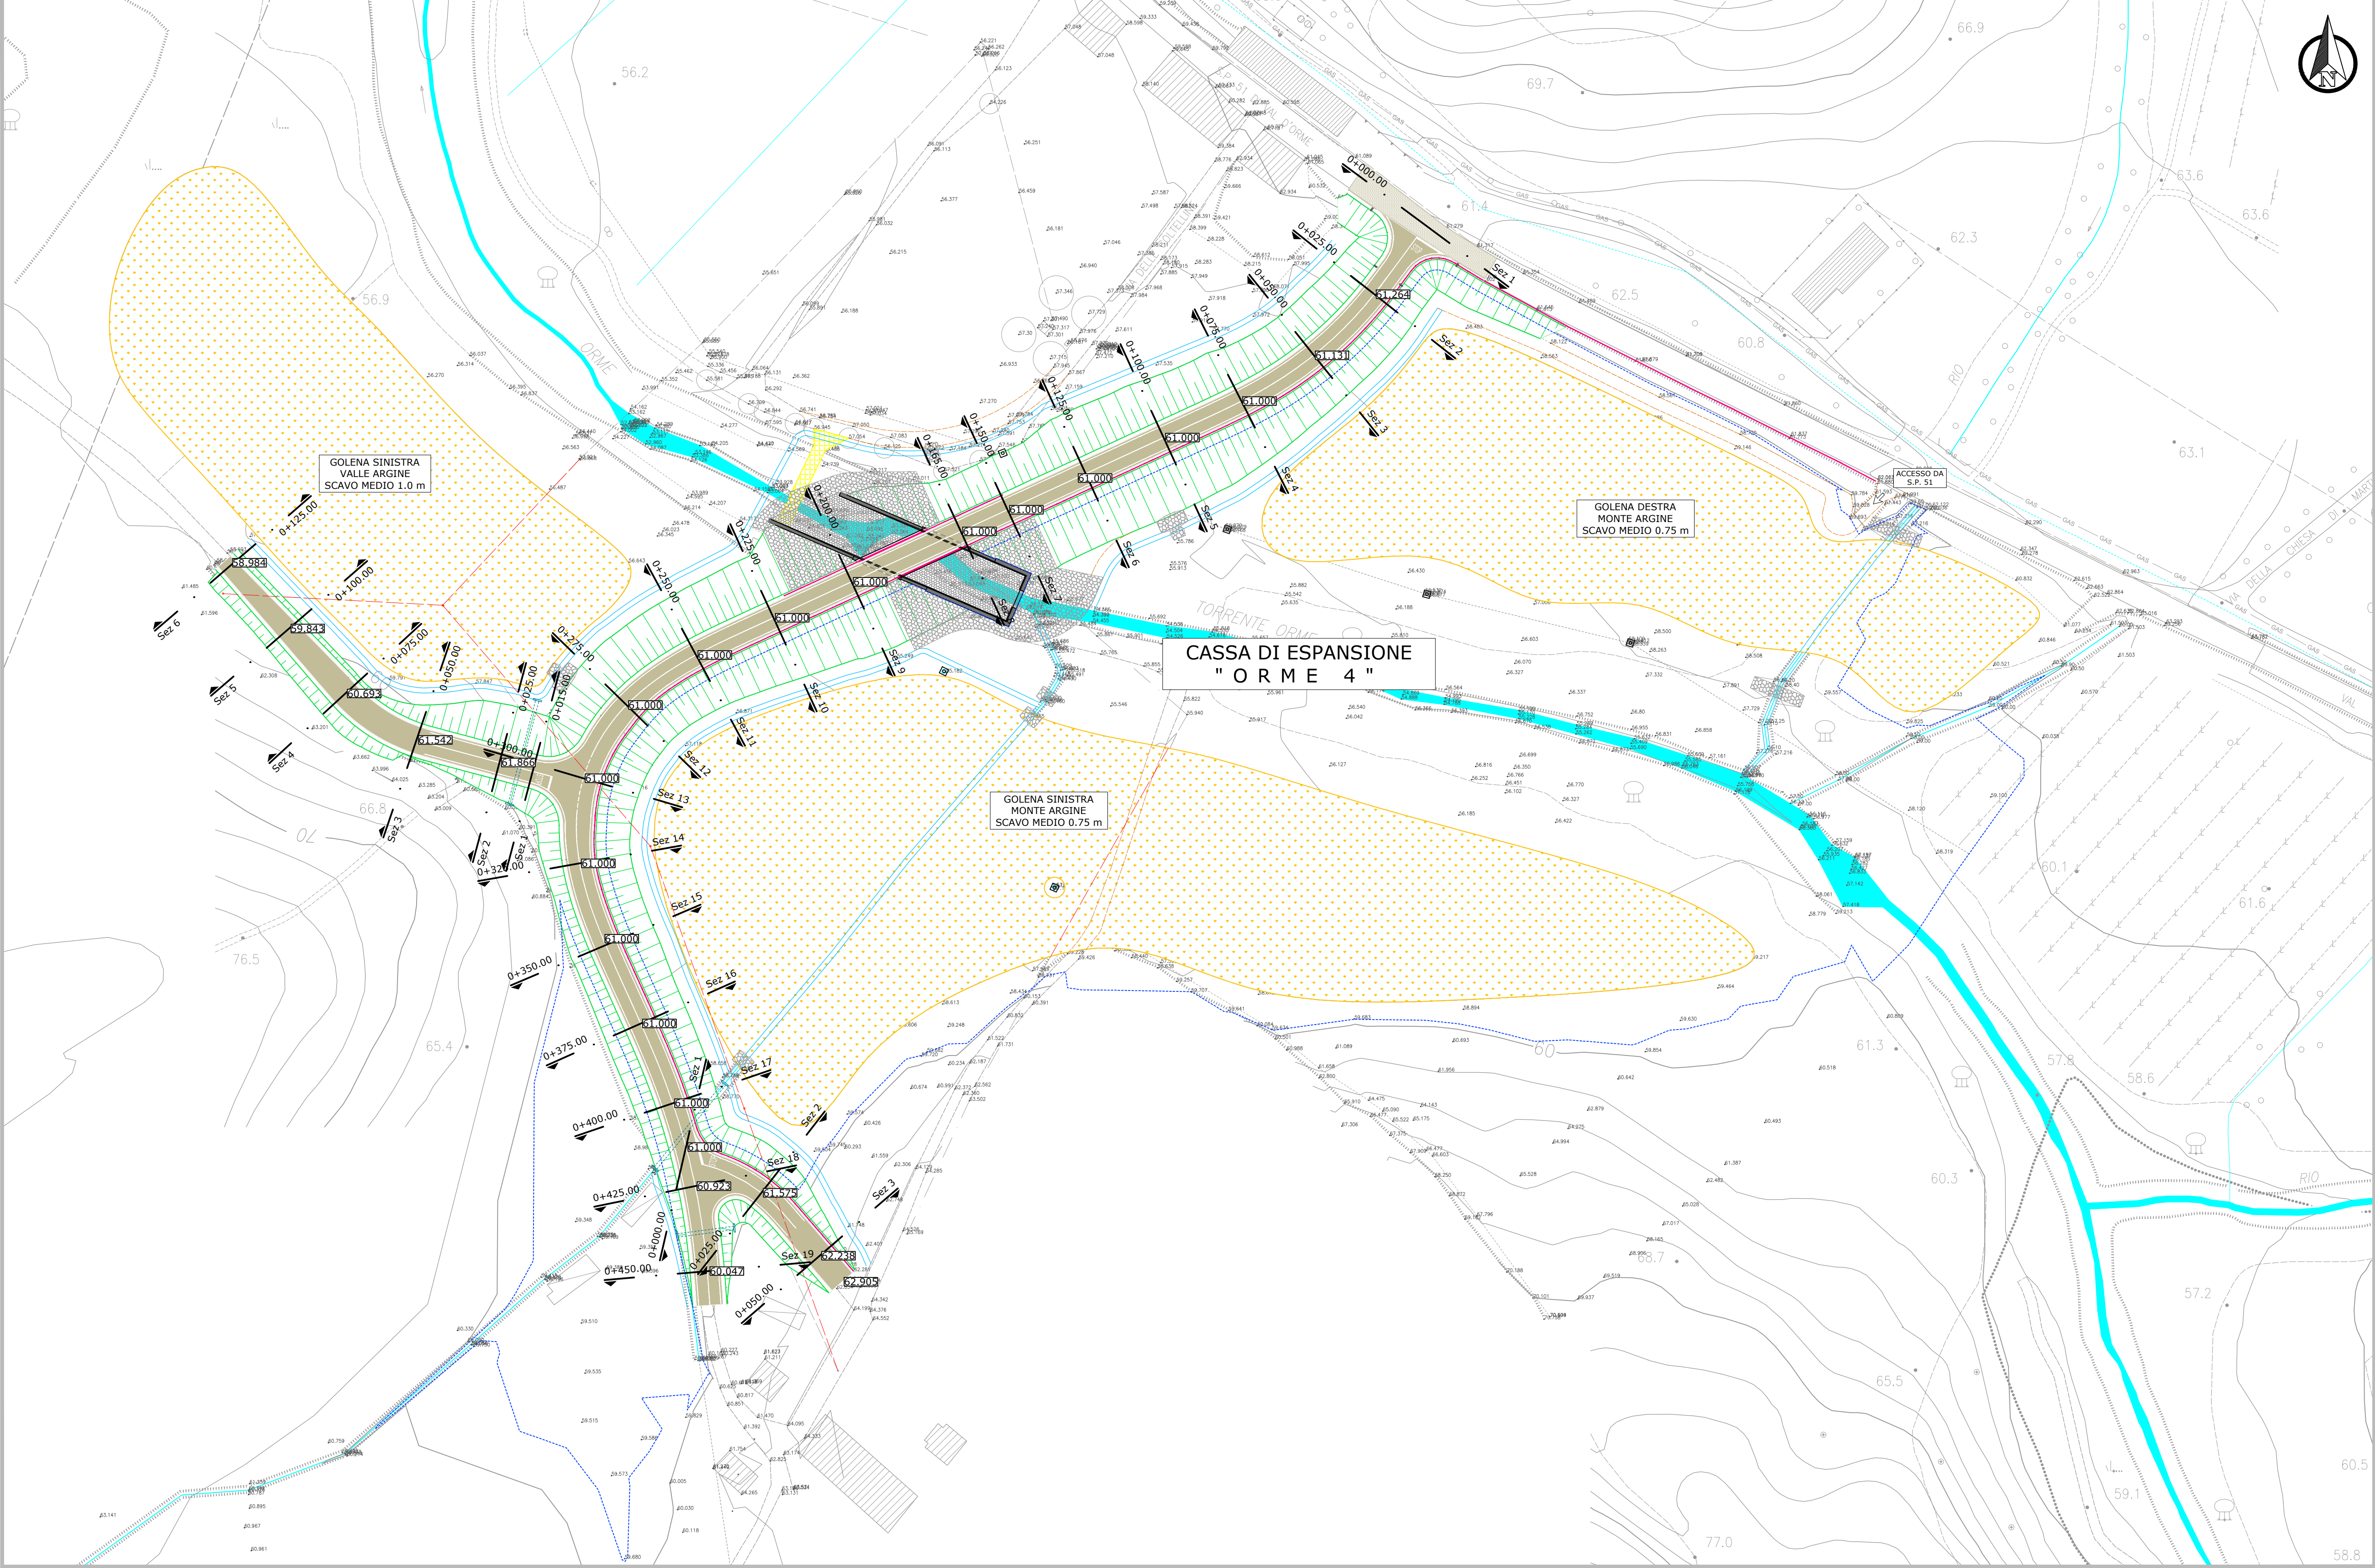

Planimetria 1:1'000 (base OFC 2016)

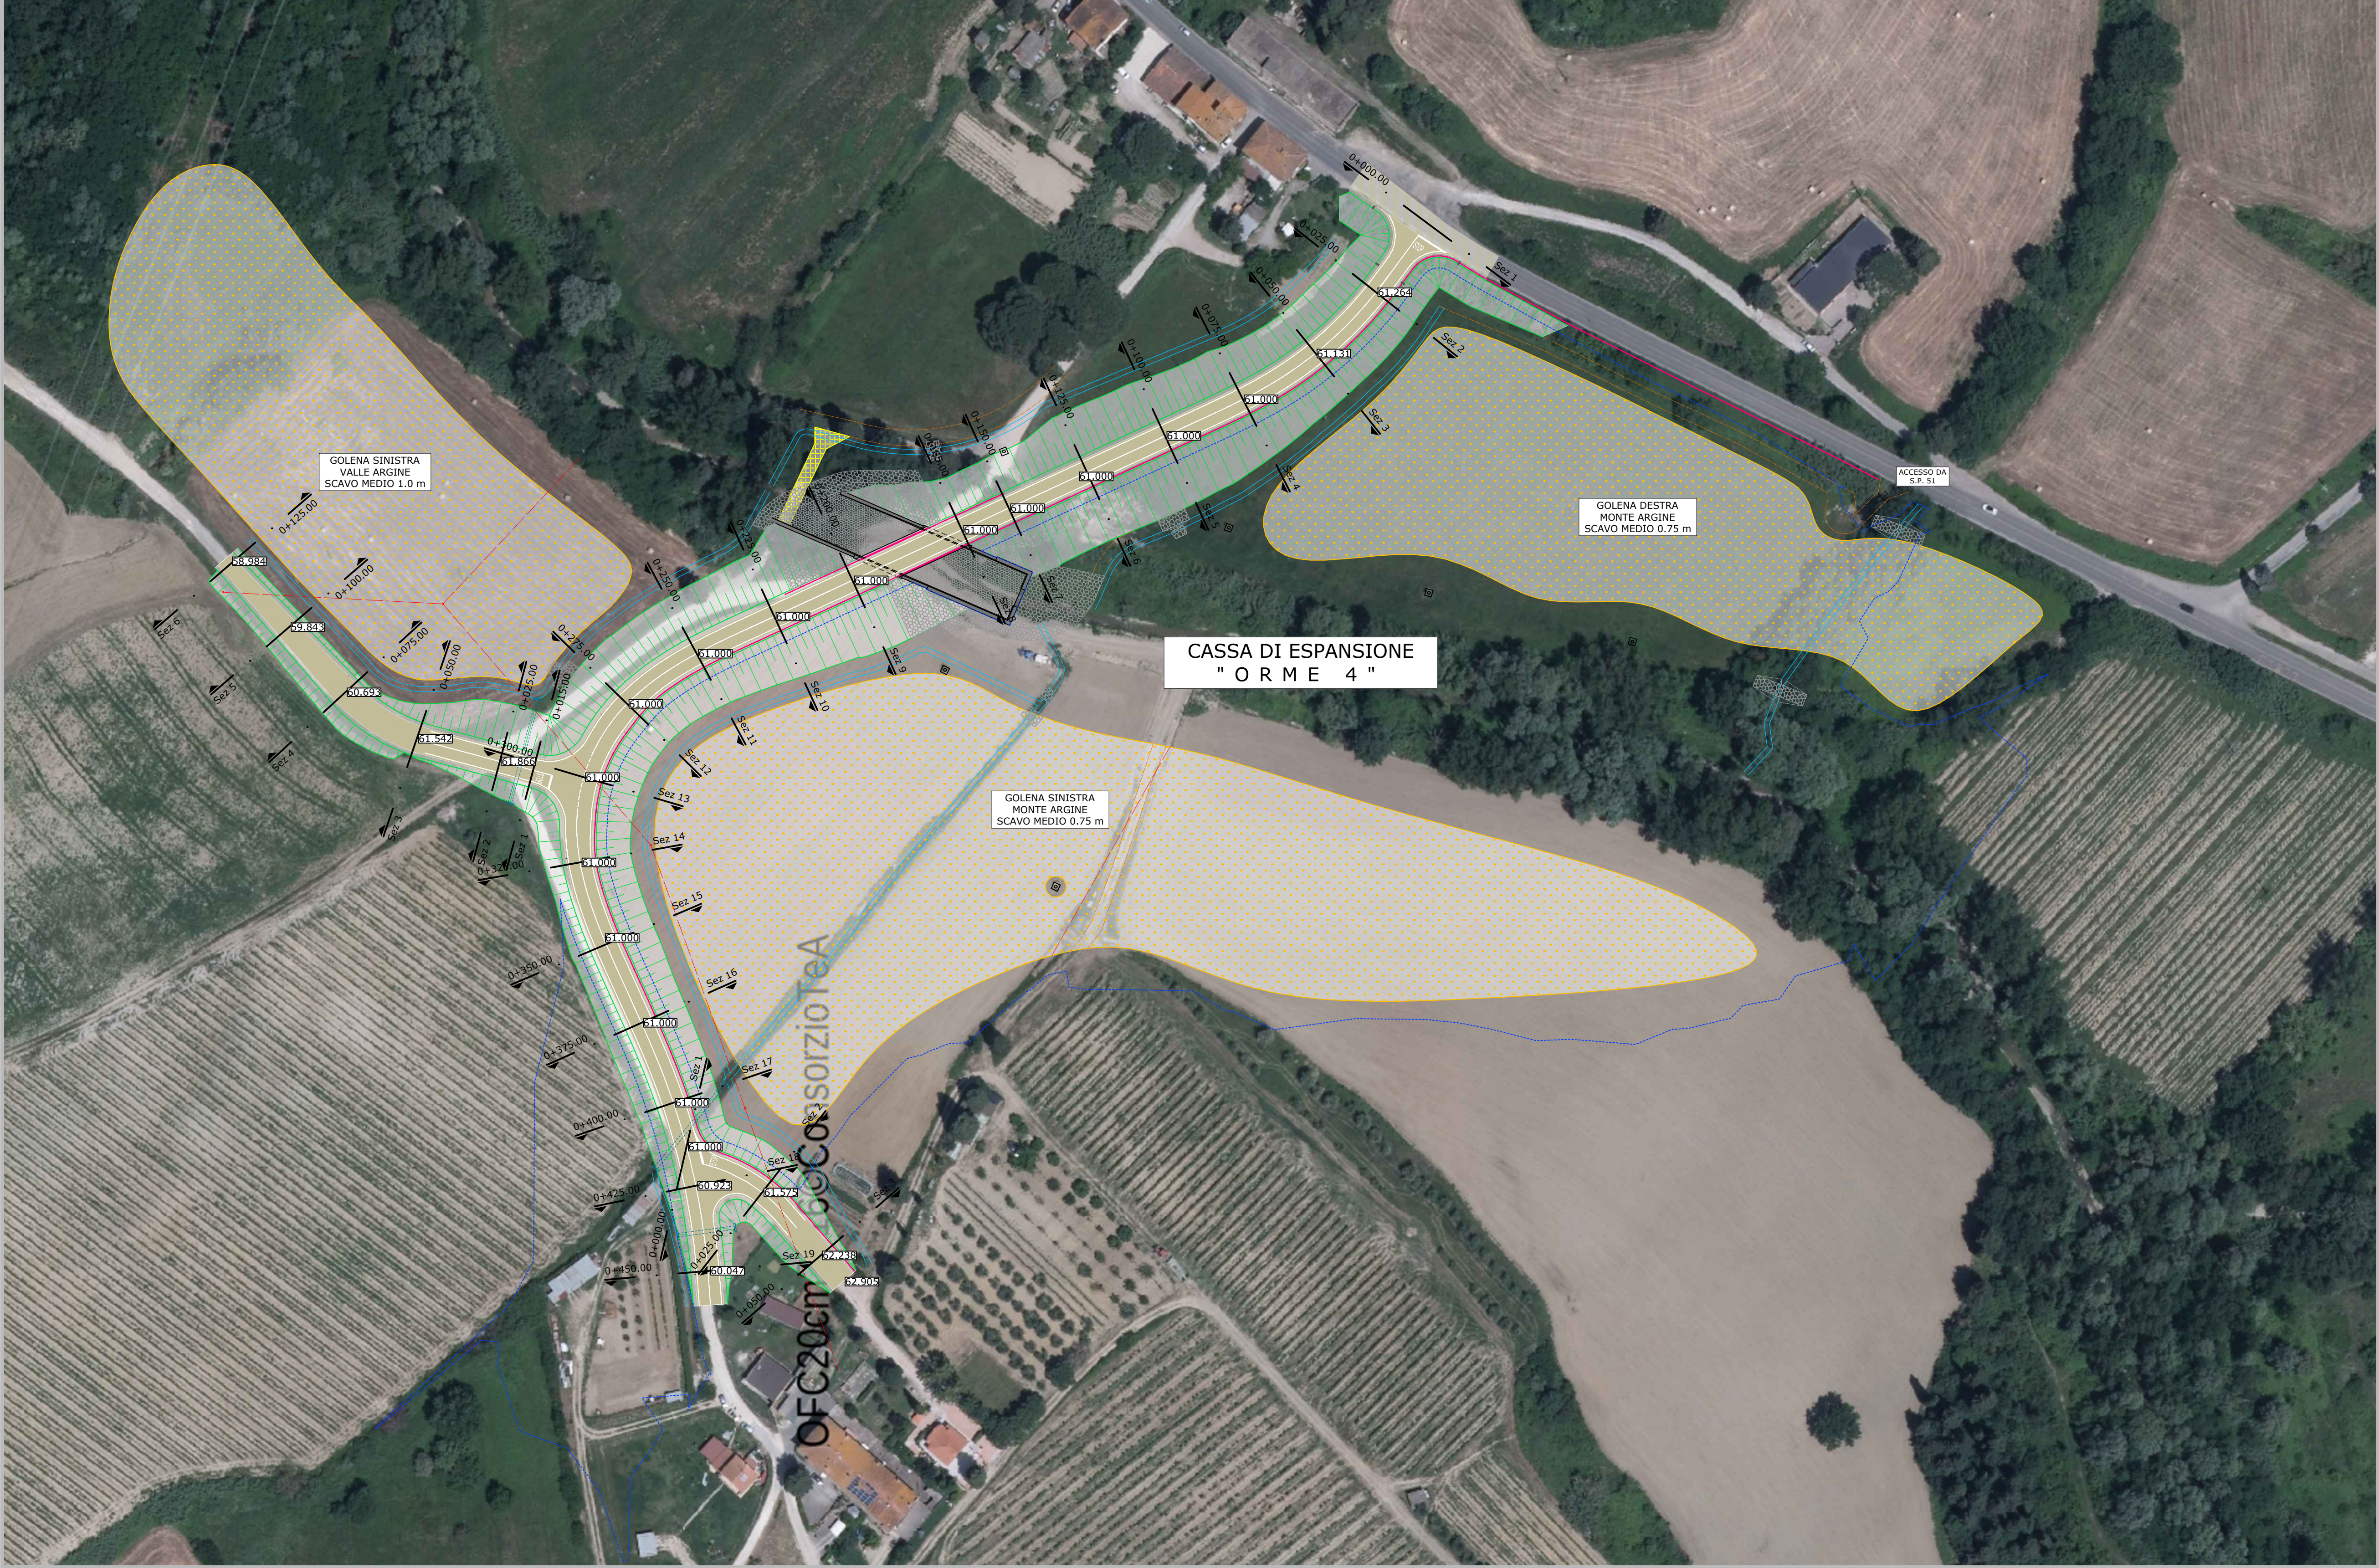

Inquadramento 1:10'000 (base CTR)

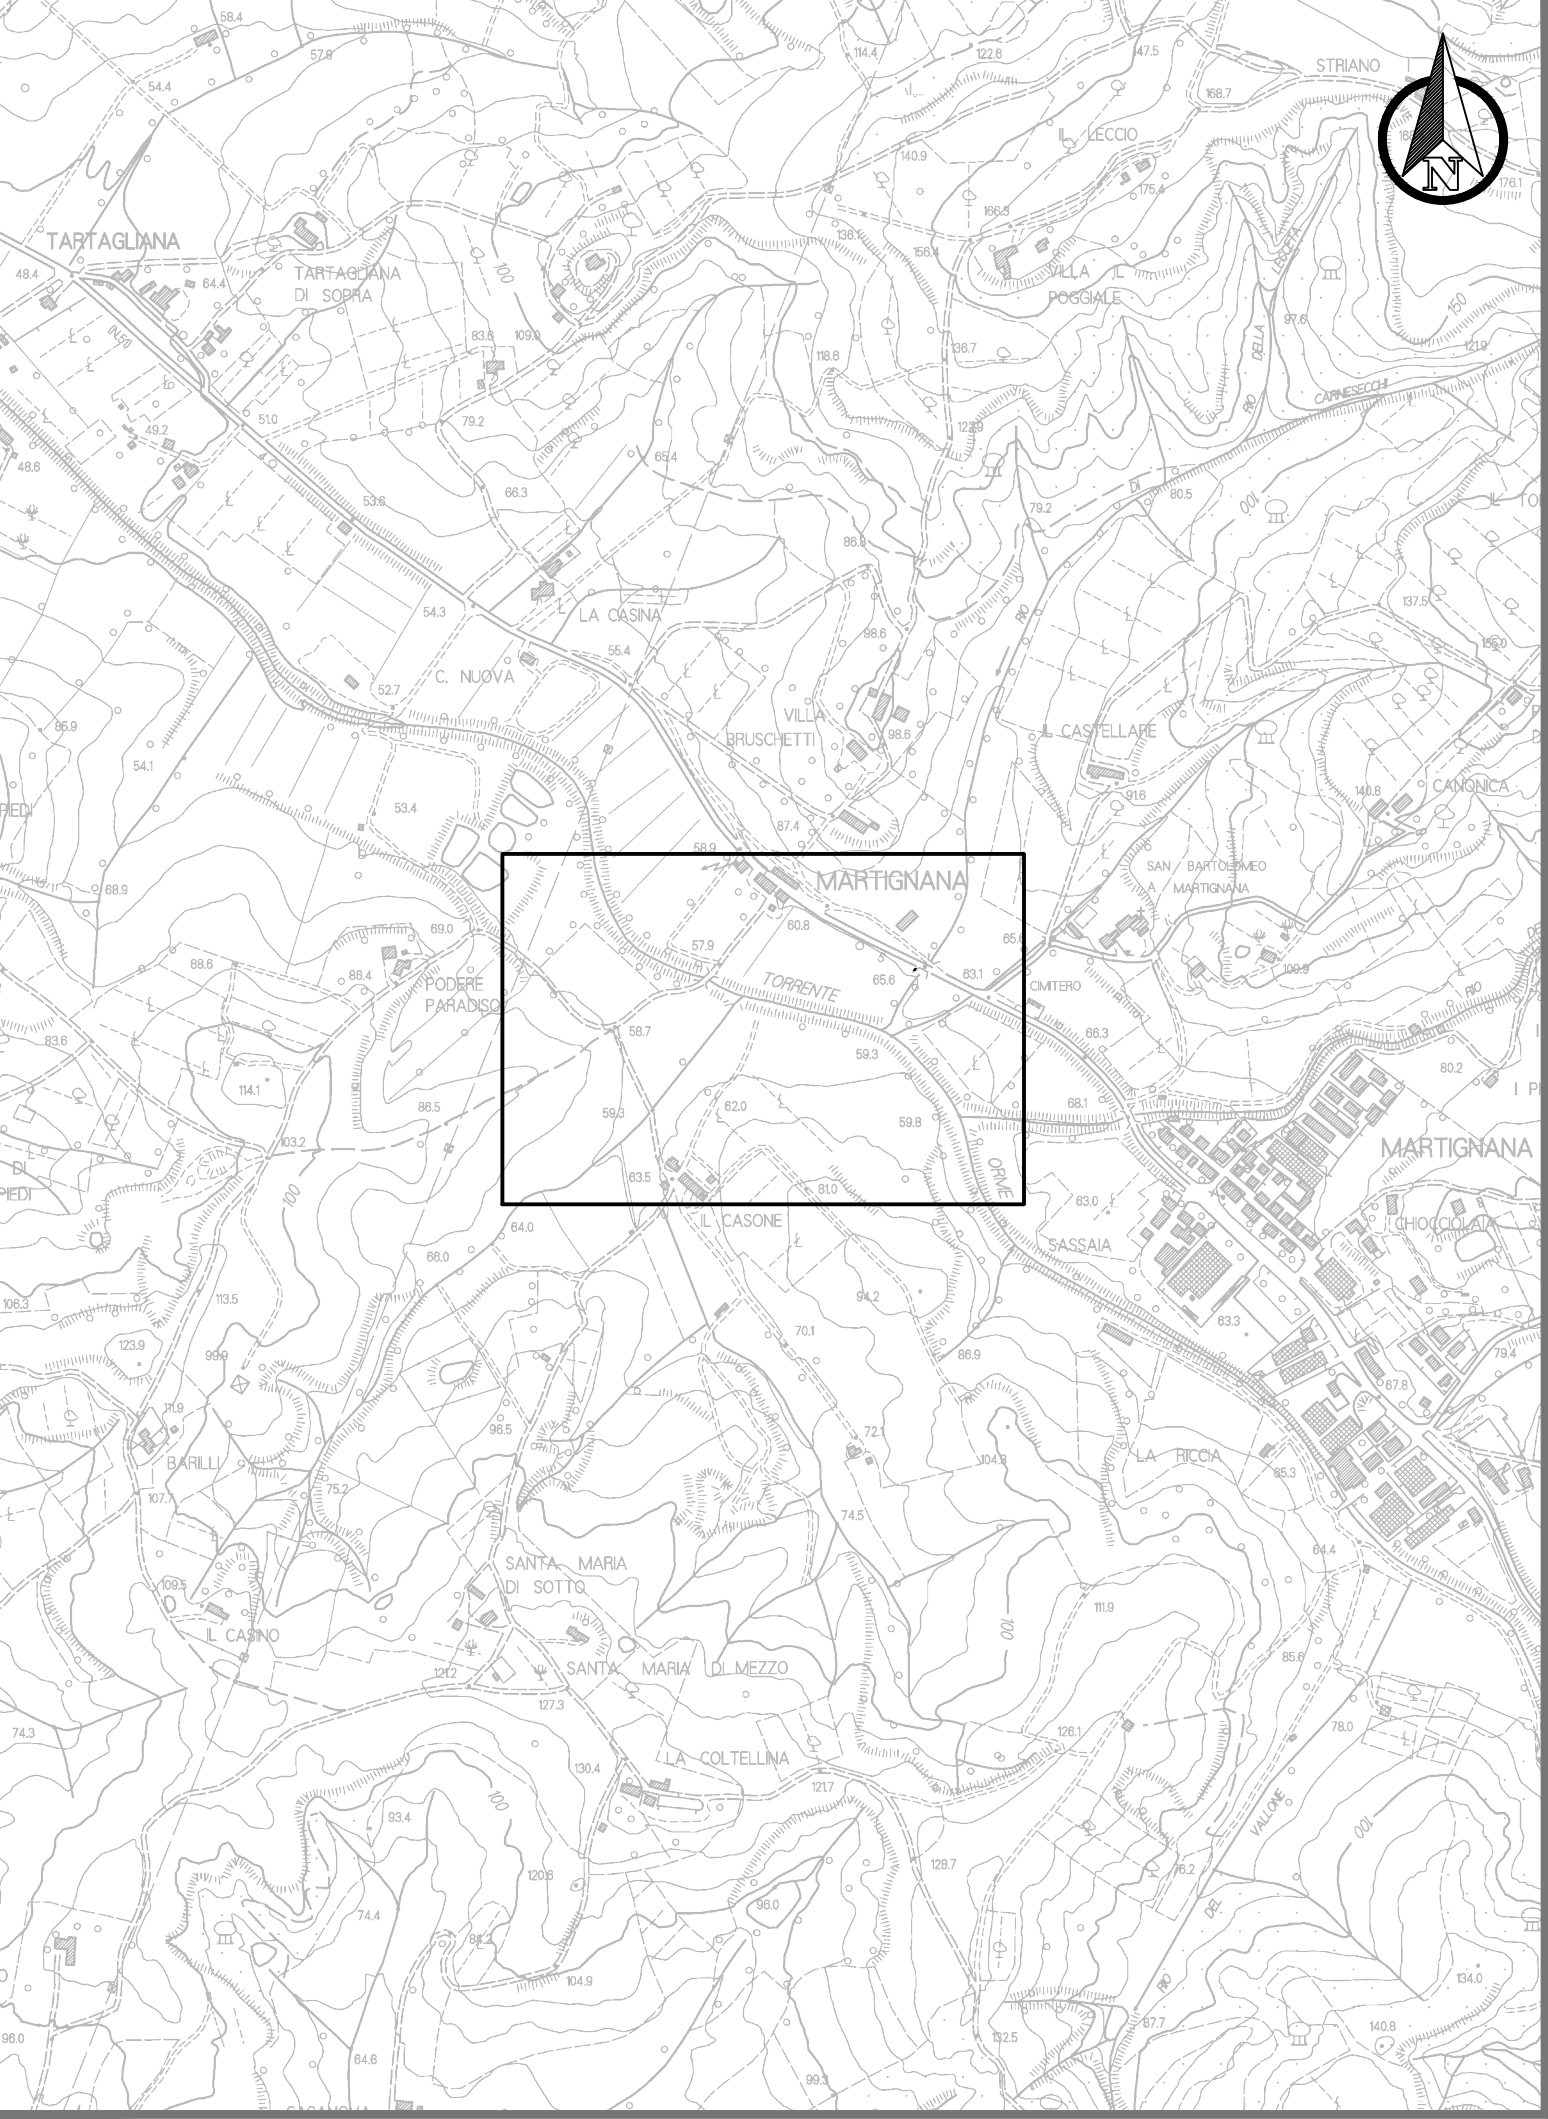

LEGENDA

	Punti rilevati a terra nel 2019		Barriera stradale
	Cassa di espansione area allagata		Punti luce stradali
	Aree golenali oggetto di escavazione		Manutenzione di pavimentazione stradale
	Rilevato argine-strada		Sotto-attraversamenti idraulici
	Struttura briglia-ponte		Percorsi di servizio
	Opere in scogliera		Accesso carrabile ai percorsi di servizio
	Vecchio ponte oggetto di demolizione		Manufatti oggetto di adeguamento
	Fossi		Linee aeree interferenti oggetto di adeguamento

Regione Toscana

Comune di Empoli

Consorzio di Bonifica 3 Medio Valdarno
Via G. Verdi, 16 - 50122 FIRENZE
tel: 055 240269; fax: 055 241458; e-mail: info@cbmv.it

Titolario 13_1_153
Torrente Orme (Lotto A). Cassa di espansione Orme 4. Ponte sul Torrente Orme e nuovo tracciato Via delle Coltelline.
Codice regionale DODS2019FI0006

PROGETTO DEFINITIVO

Elaborato
EG_T03

Planimetria stato di progetto

scala
1:1'000

PROGETTISTA
Ing. Jacopo Guerrini

COLLABORATORI
Ing. Andrea Ruggiero
Geom. Massimiliano Lanini

PROGETTISTA STRUTTURALE BRIGLIA-PONTE
Ing. Salvatore Giacomo Morano

GEOLOGI
Dott. Lorenzo Cirri
Dott. Tamara Cantini Casserini

gennaio 2020