




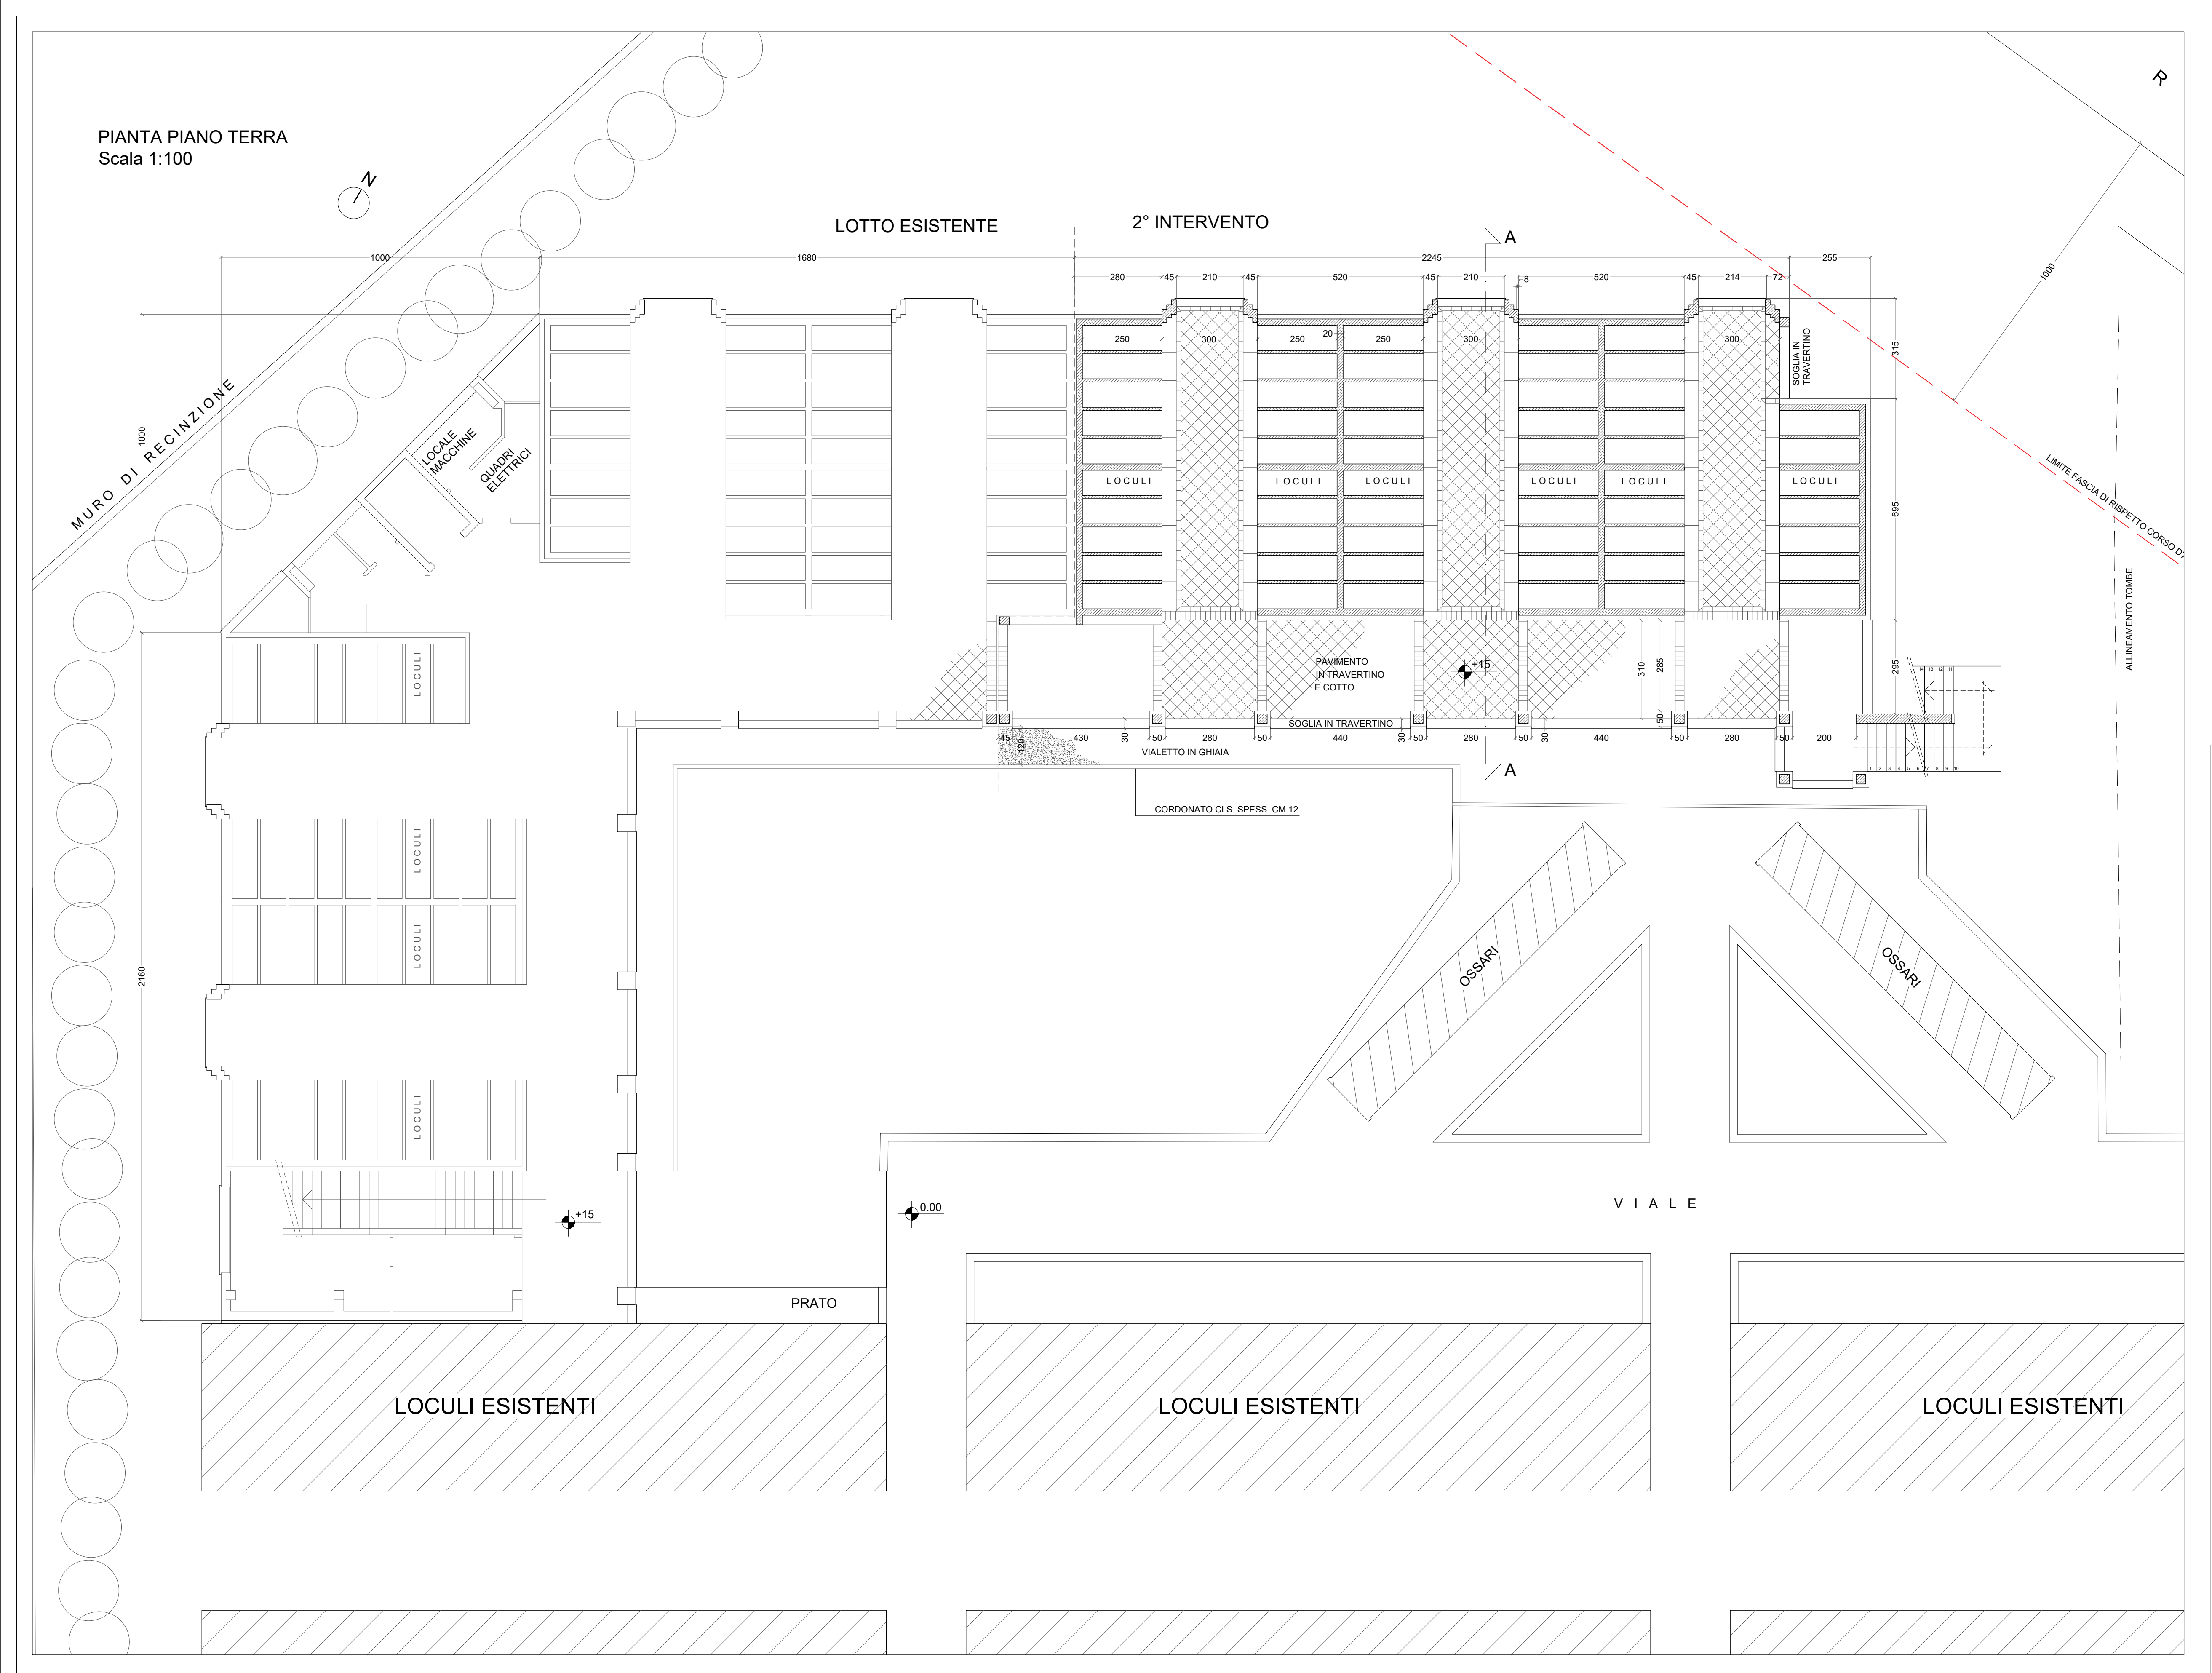

COMUNE DI
EMPOLI

- UFFICIO TECNICO -
SERVIZIO PROGETTAZIONE IMMOBILI

**PROGETTO DI COSTRUZIONE DI NUOVI LOCULI
NEL CIMITERO DI S. ANDREA DEL CAPOLUOGO -
II° LOTTO**

CUP C71B21008290004

- PROGETTO DI FATTIBILITÀ TECNICO ECONOMICA-

TITOLO:

PLANIMETRIA PIANO TERRA

DATA	APRILE 2022	IL RESPONSABILE DEL PROCEDIMENTO	Geom. Ugo Reali
SCALA	1:100	PROGETTISTA:	Ing. Giulia Marconcini
AGGIORNAMENTO		V. IL DIRIGENTE DEL SETTORE TECNICO:	Ing. Roberta Scardigli

TAVOLA

2