

COMUNE DI EMPOLI

Provincia di Firenze



RESTAURO DELLA FONTANA DEI LEONI

Piazza Farinata degli Uberti

PROGETTO DEFINITIVO - ESECUTIVO

Ottobre 2019

TAV. 01

STATO ATTUALE

Planimetria generale

scala 1:500

Planta

scala 1:20

Prospetto ovest

scala 1:20

Il progettista

Arch. Alessandro Jaff

Il R.U.P.

Geom. Ugo Reali

Gruppo di progettazione

Arch. Alessandro Jaff (coordinatore) - Arch. Andrea Caccini - Arch. Luca Nacci


Jaff Associati Ingegneria e Architettura

Via Maggio 50 50125 Firenze


Tel +390552083462


Email info@jaffassociati.it

Web www.jaffassociati.it

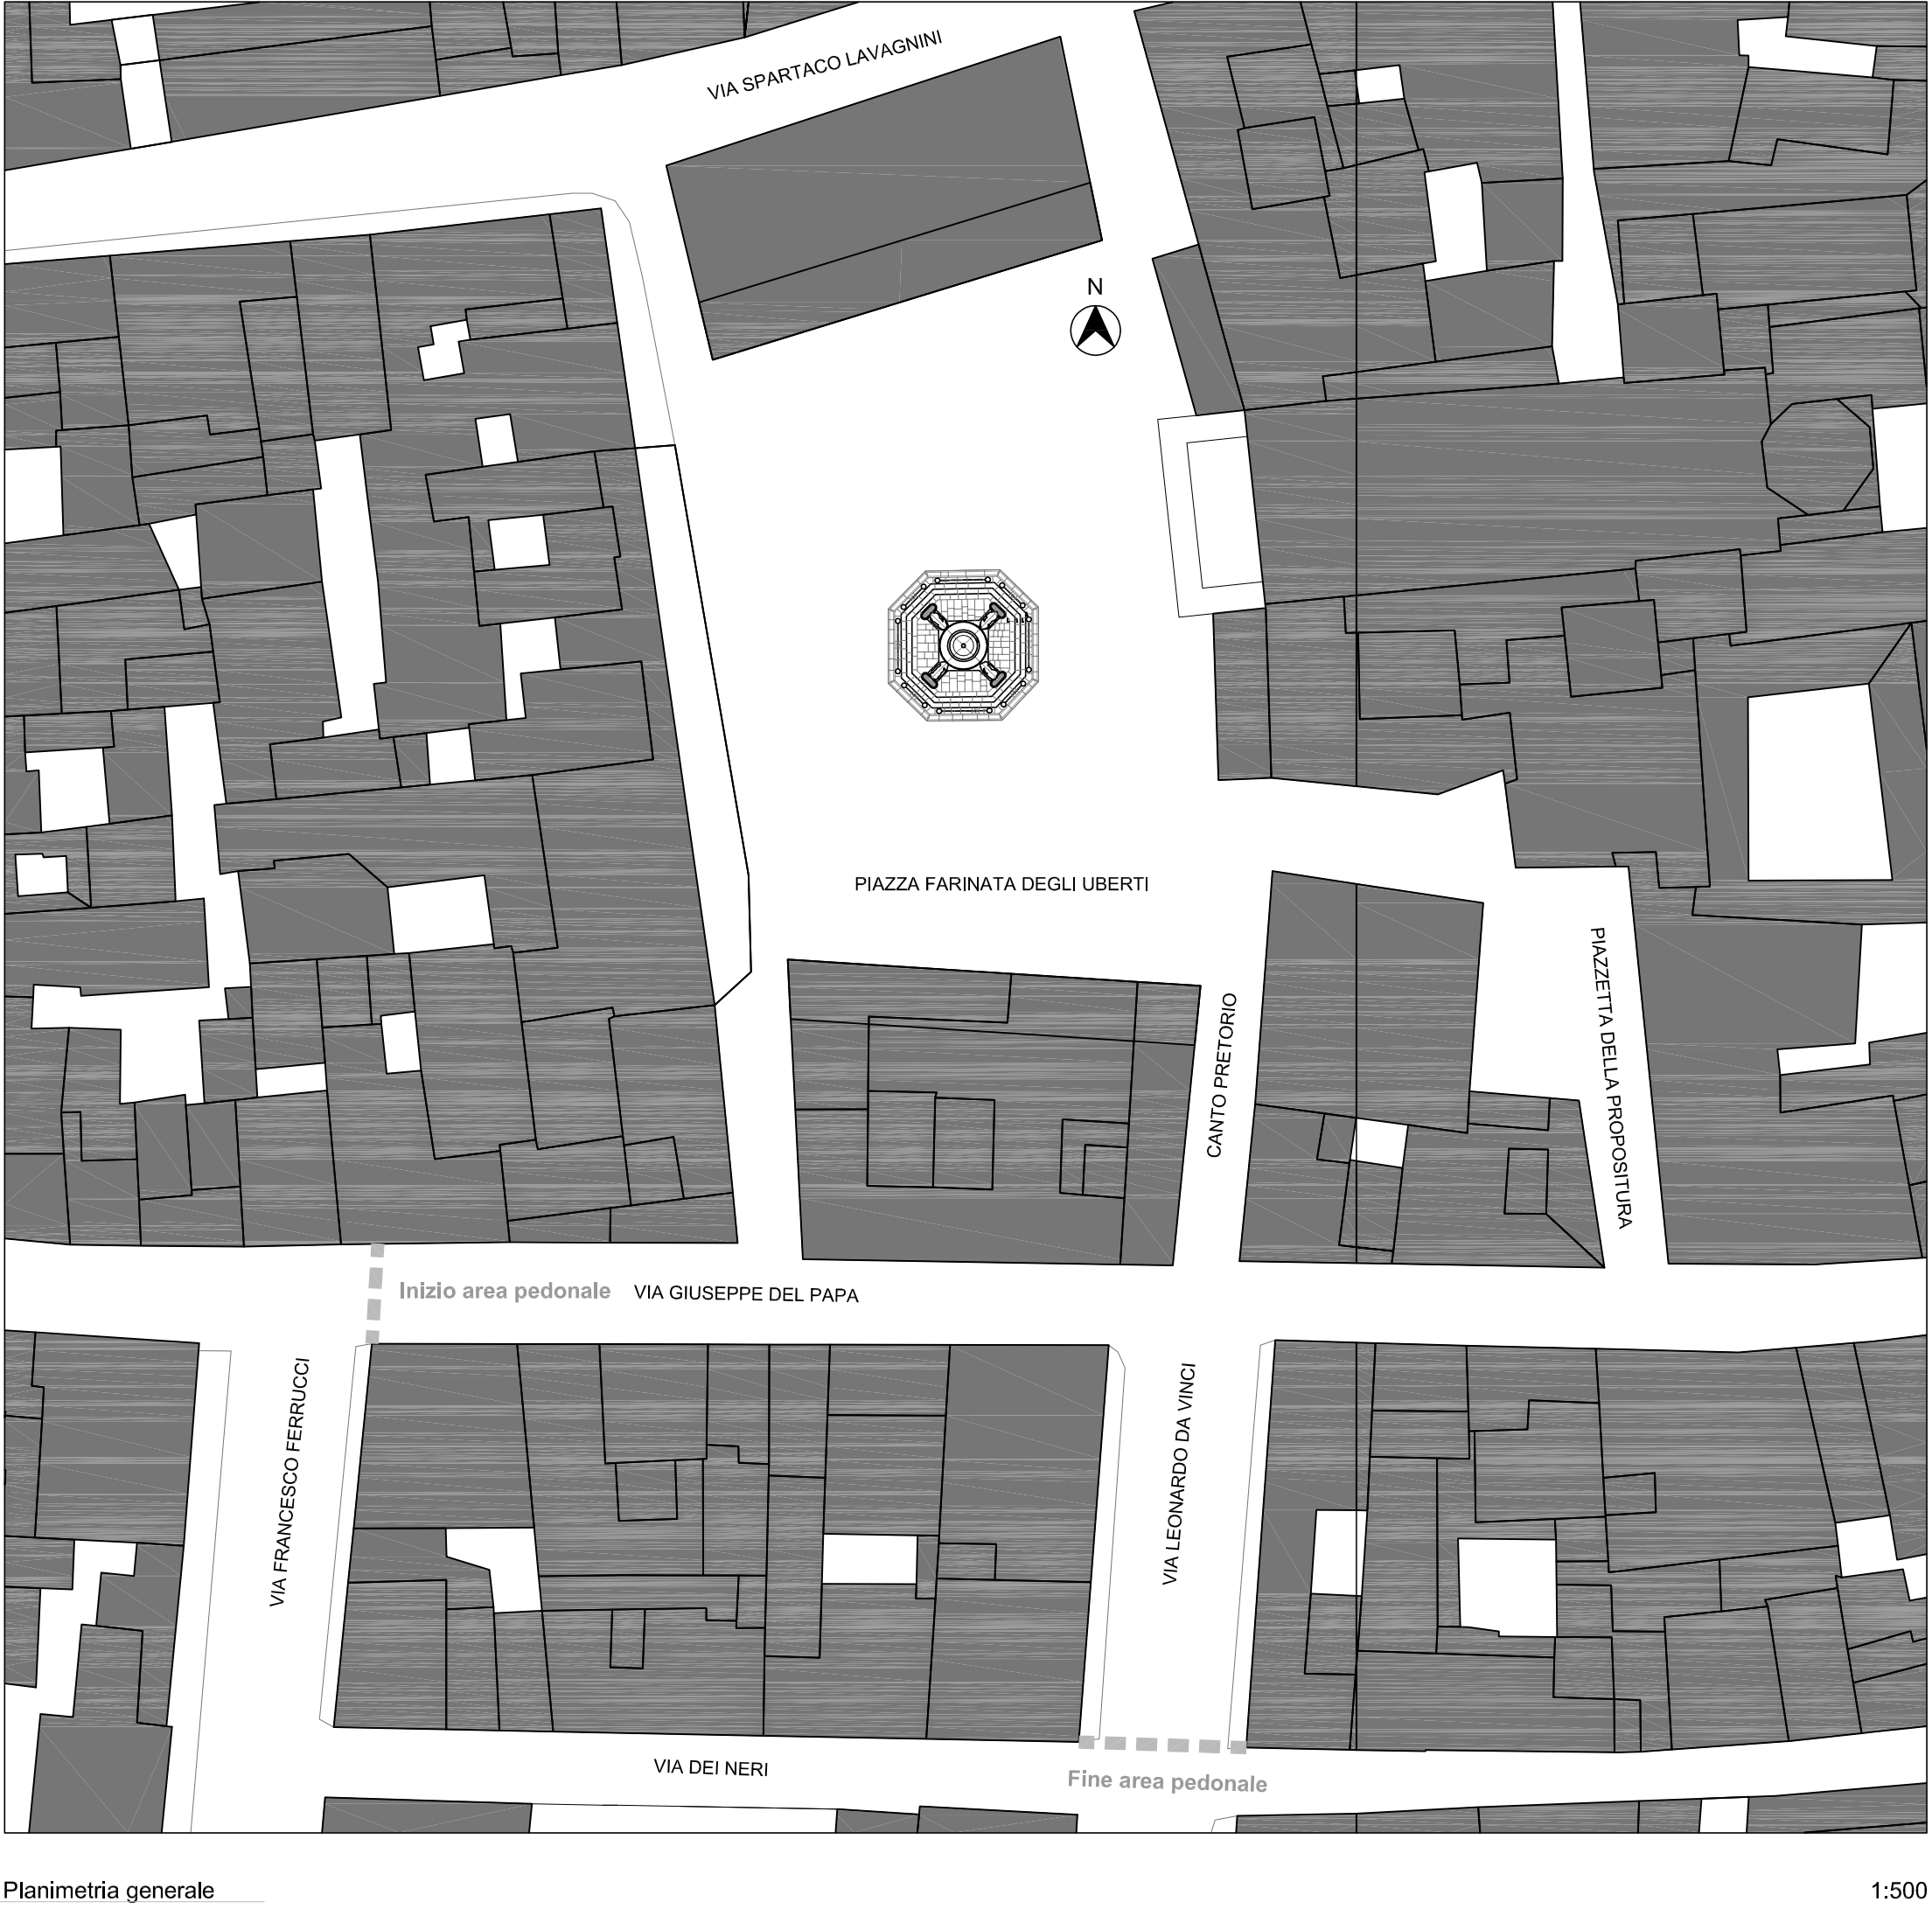


Pianimetria generale 1:500

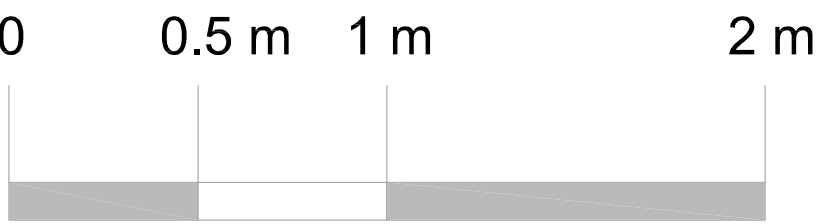

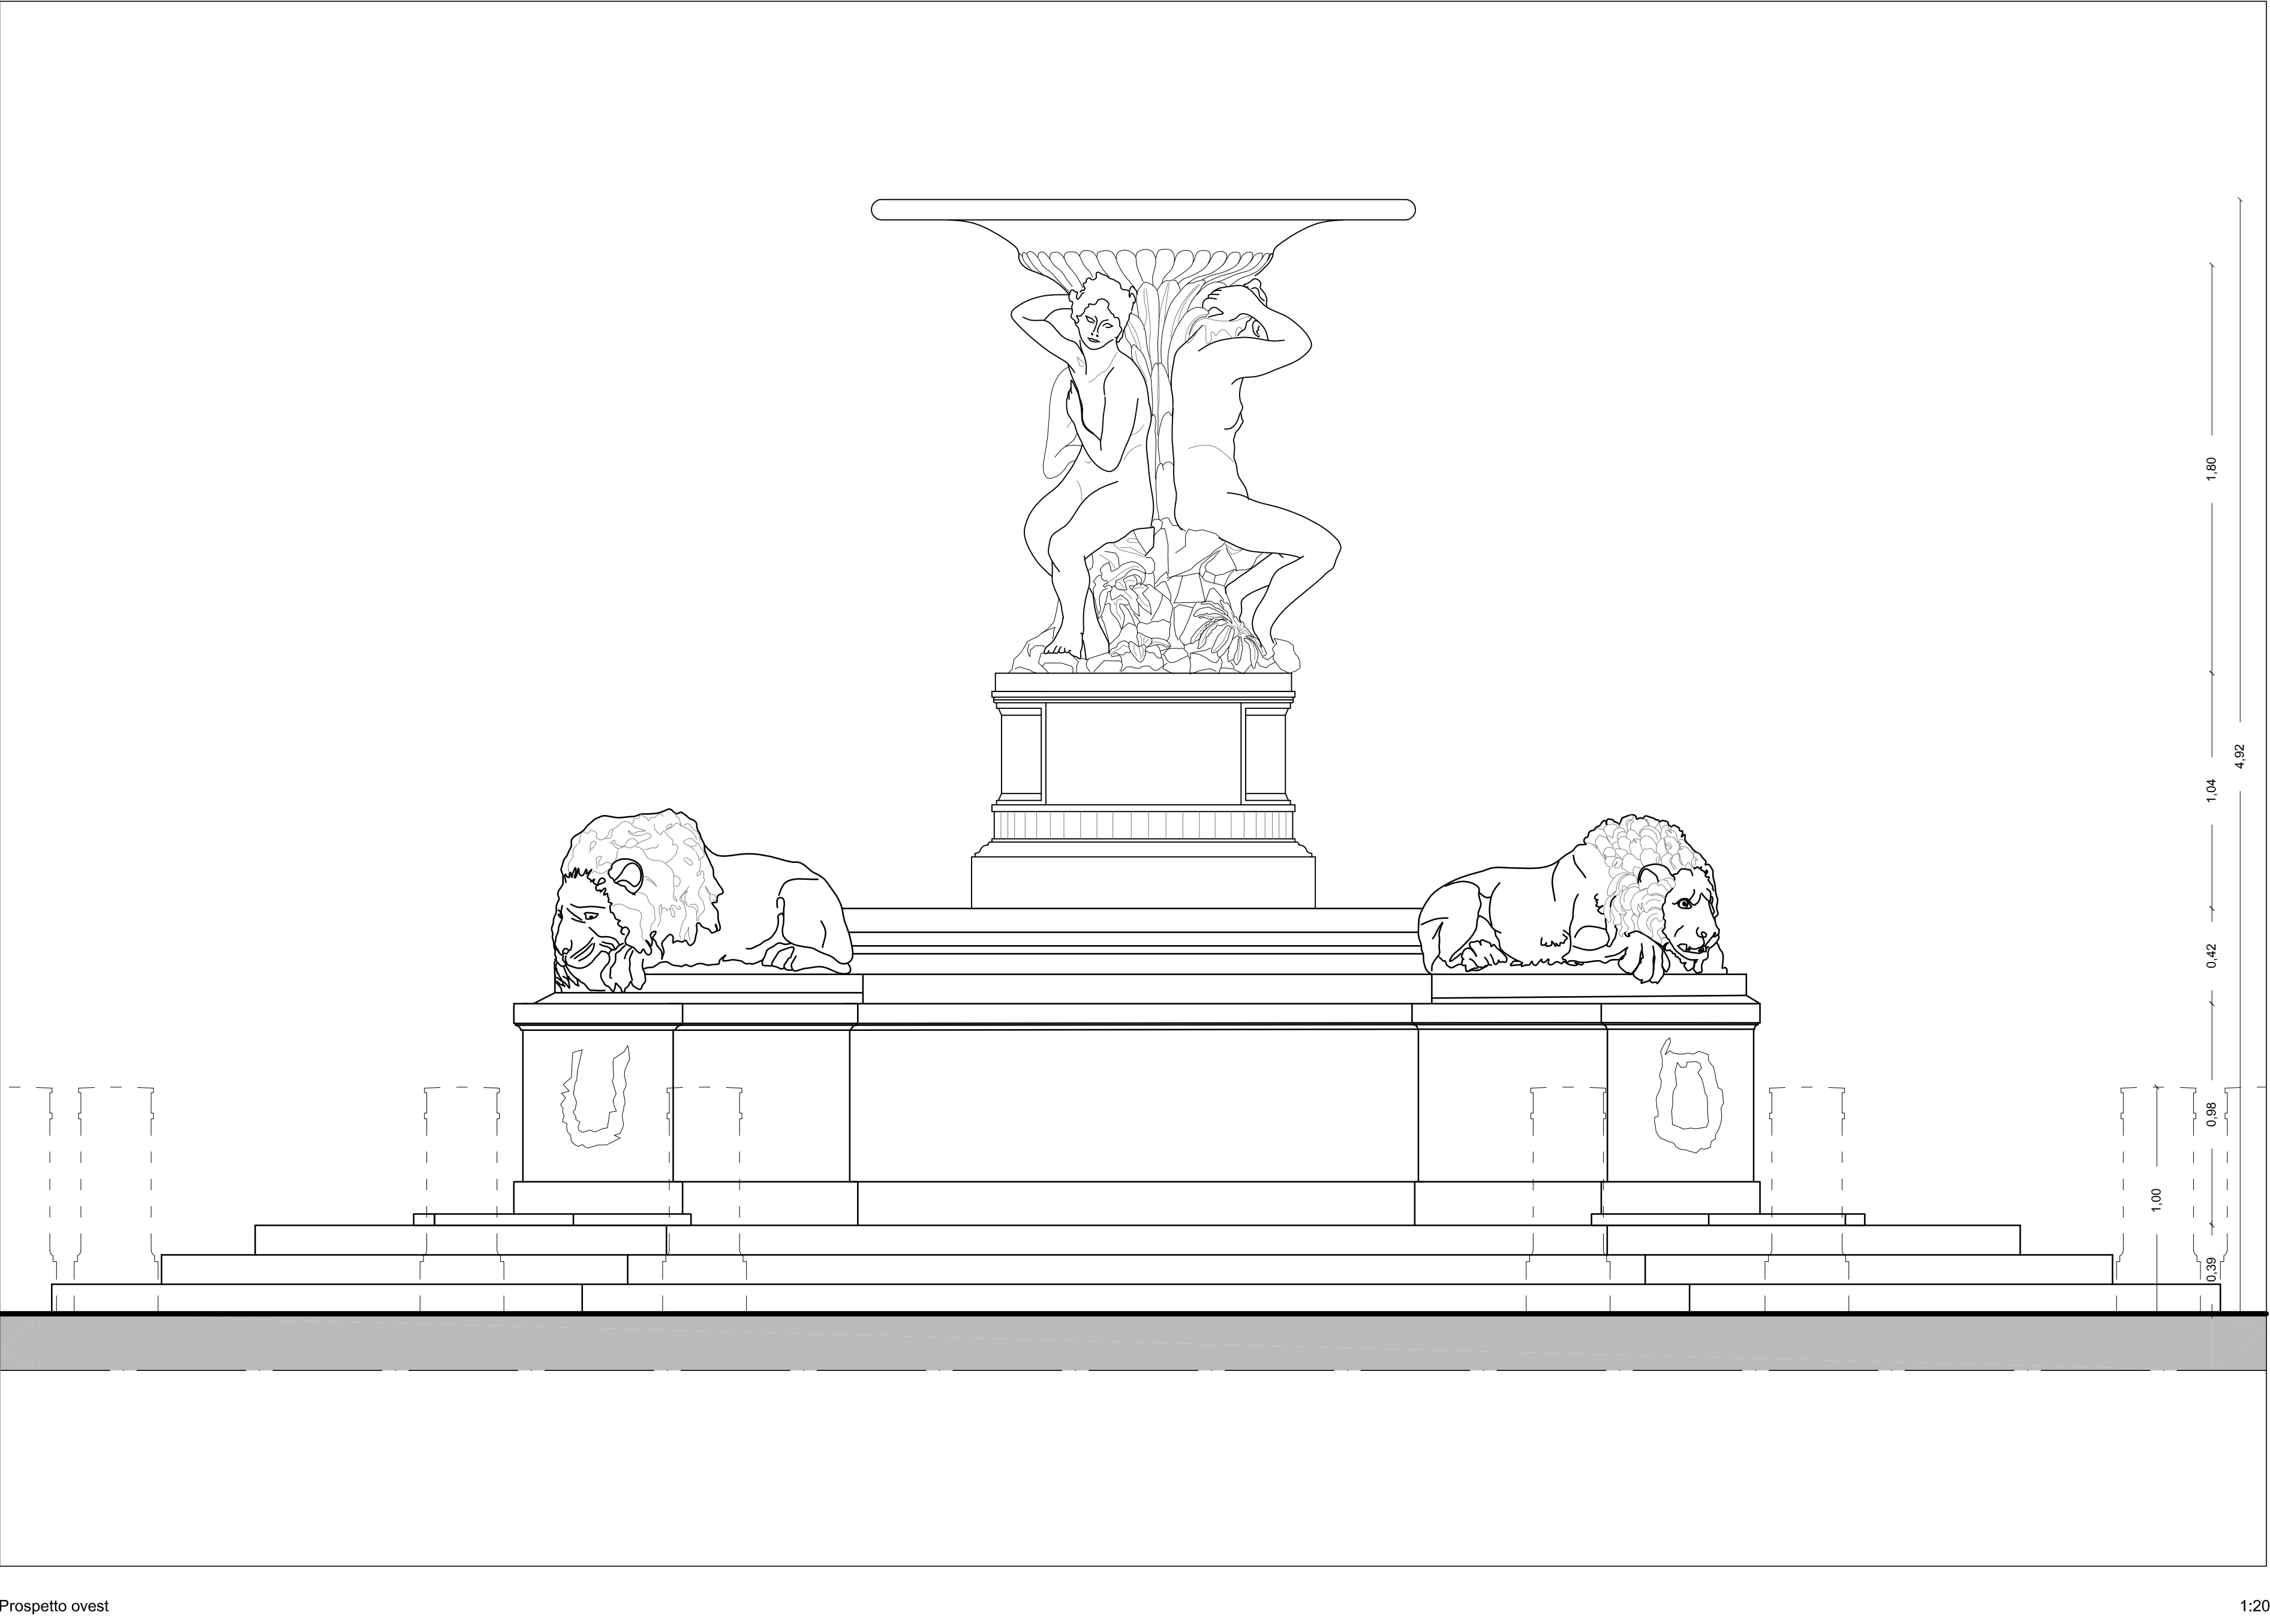

Prospetto ovest 1:20

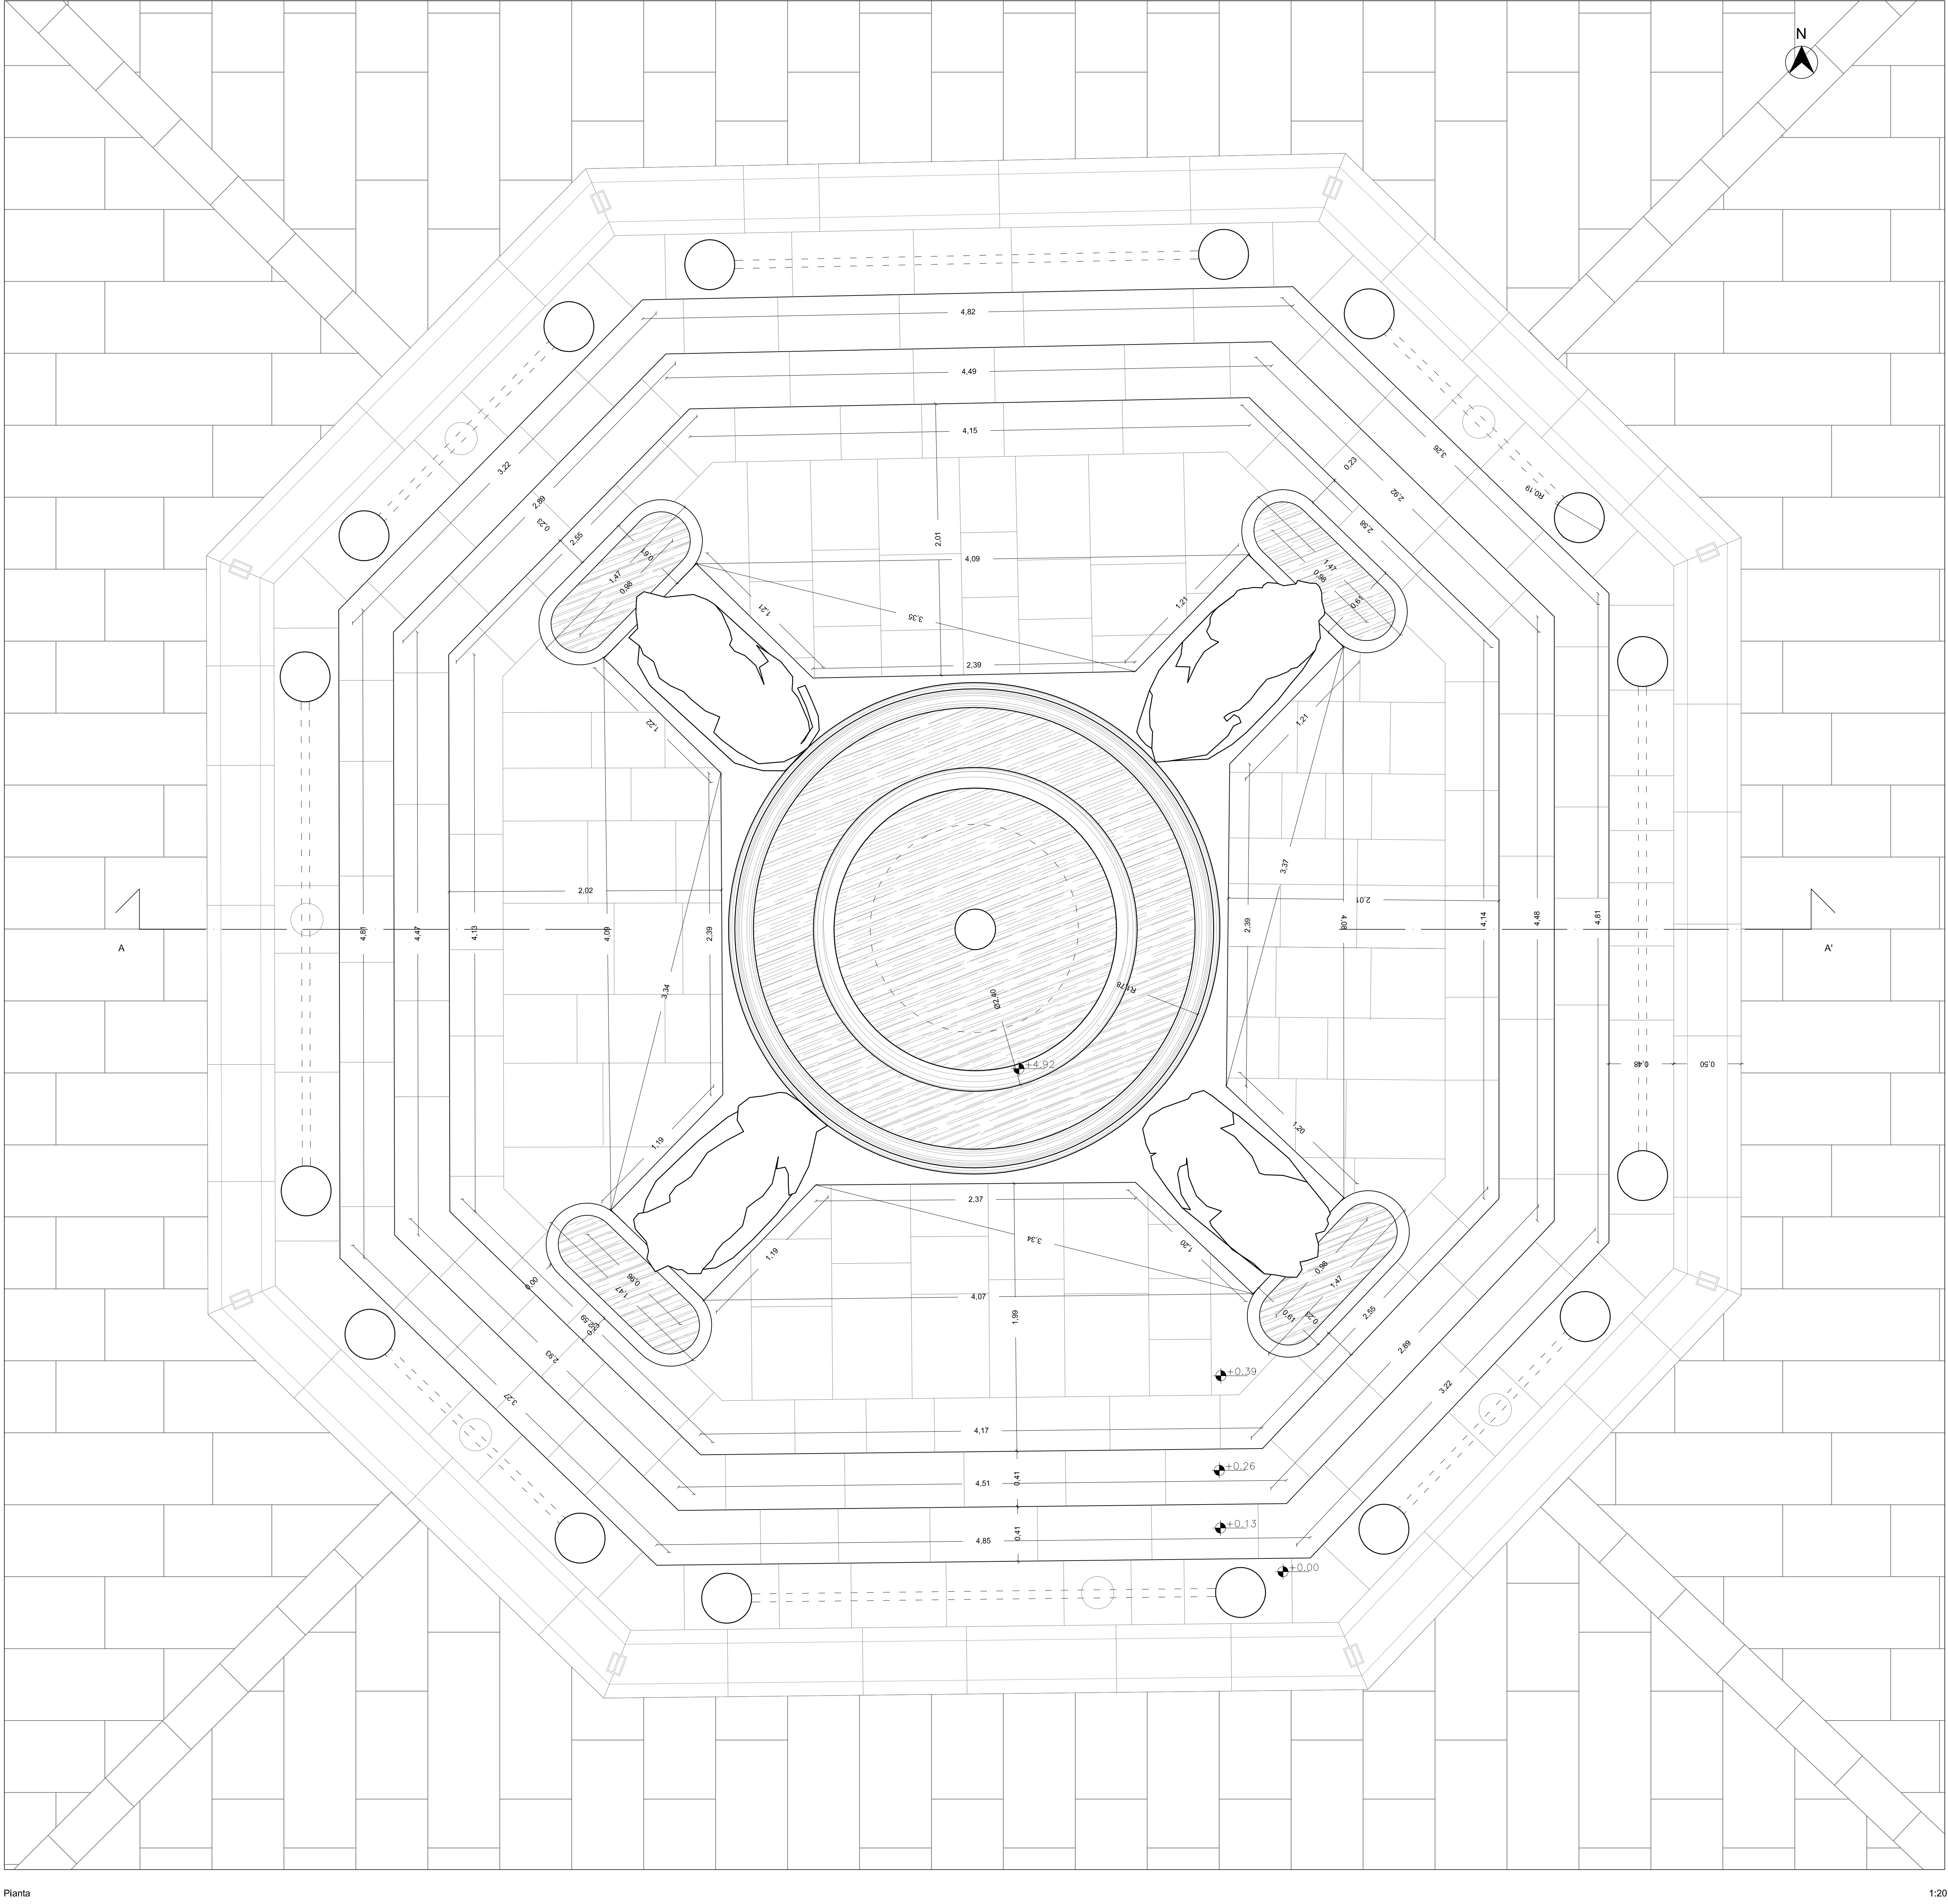

Pianta 1:20