

COMUNE DI EMPOLI

Provincia di Firenze



RESTAURO DELLA FONTANA DEI LEONI

Piazza Farinata degli Uberti

PROGETTO DEFINITIVO - ESECUTIVO

Ottobre 2019

TAV. 05

ANALISI DEL DEGRADO

Fotopiano pianta1:20

Prospetto Ovest1:50

Il progettista

Arch. Alessandro Jaff

JAFF ALESSANDRO
ORDINE ARCHITETTI
P.F.C. - PROVINCIA DI
FIRENZE/800010790485
ARCHITETTO
04.11.2019 12:19:33 UTC

Il R.U.P.

Geom. Ugo Reali


Geom. Ugo Reali

Gruppo di progettazione

Arch. Alessandro Jaff (coordinatore) - Arch. Andrea Cocconi - Arch. Lucia Navelli


Jaff Associati Ingegneria e Architettura

Via Maggio 50 50125 Firenze Tel +39055280462 Email info@jaffassociati.it Web www.jaffassociati.it

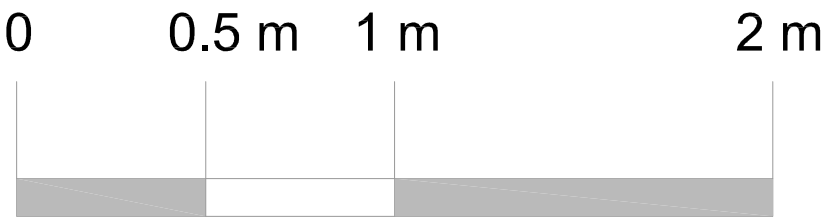


ABACO DEI DEGRADI

	Concrezione		Fratturazione o fessurazione
	Crosta grigio-nera su marmo (formazione di strati di calcare di colore grigio-nero per la presenza di depositi di microfori)		Macchia
	Deposito grigio-nero su arenaria (formazione di strati di calcare di colore grigio-nero per la presenza di depositi di microfori)		Mancanza
	Crosta bianca (formazione di strati di calcare di colore biancastro)		Patina (di colore giallo-bruno per la presenza di ossalati di calcio)
	Deposito superficiale di calcare sulla pietra arenaria		Patina biologica
	Deposito superficiale (guano, polvere, terriccio)		Presenza di vegetazione
	Erosione		Atti vandalici (pennarello, vernice)
	Esfoliazione		

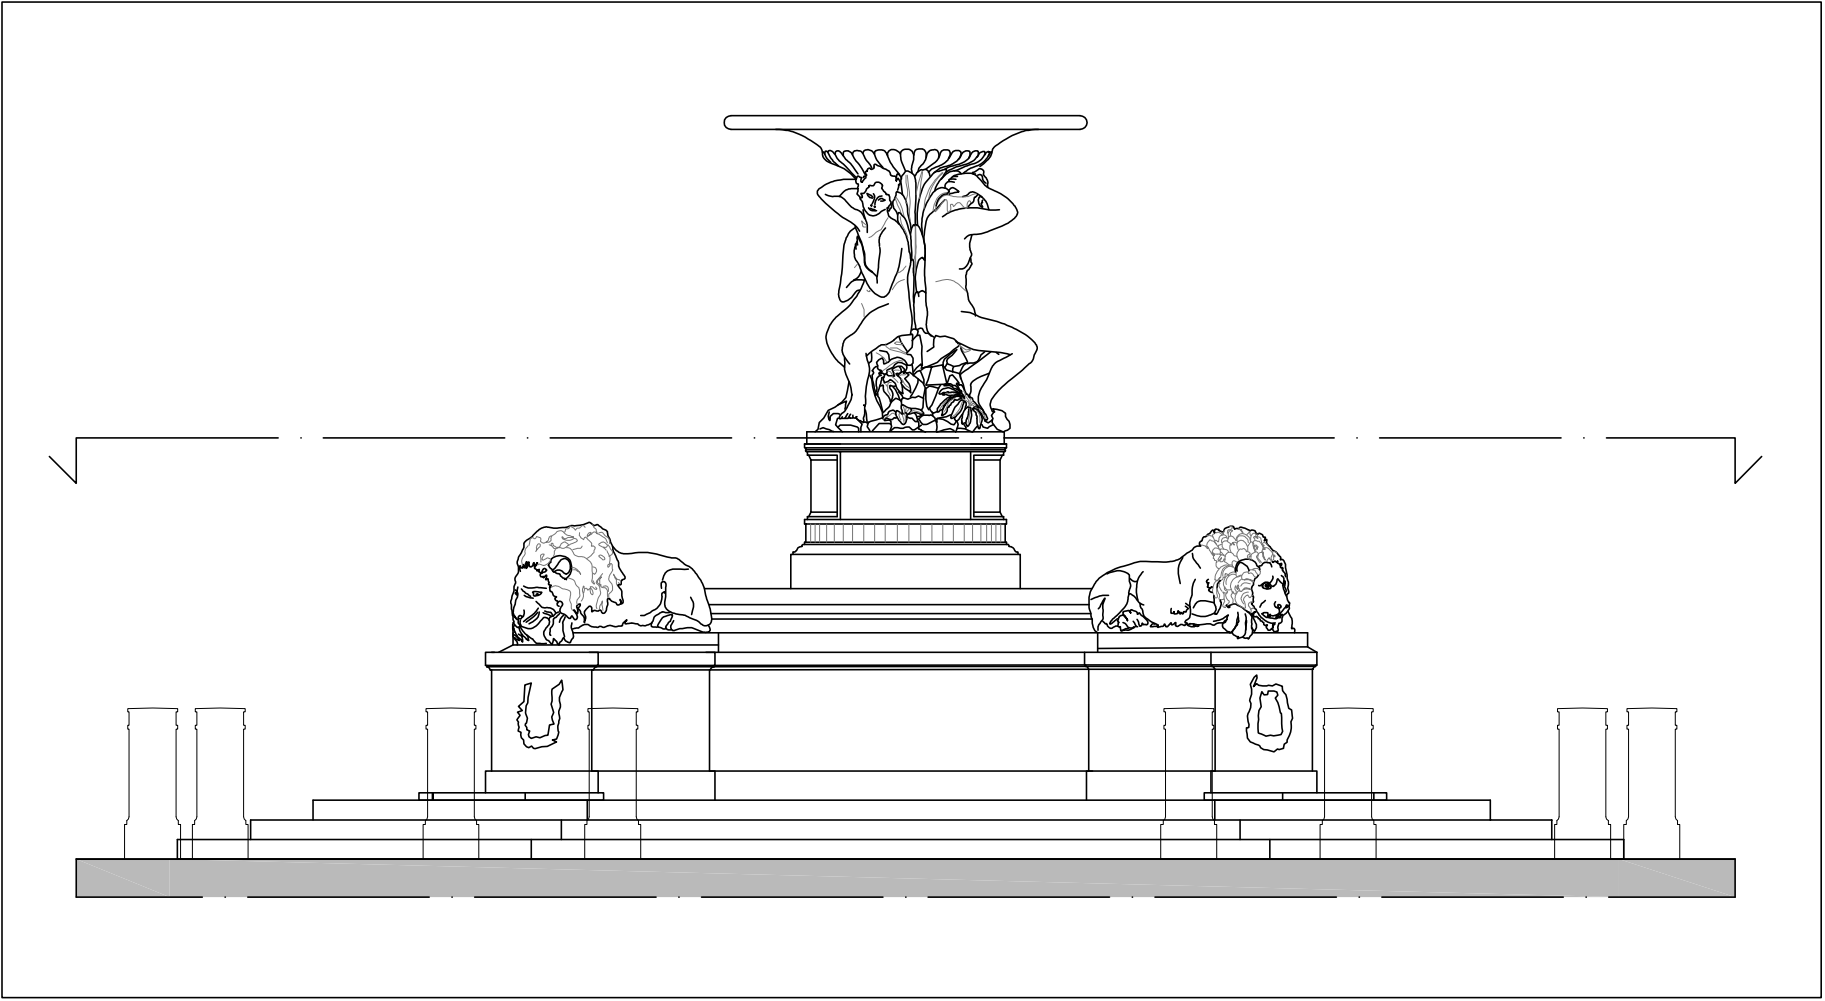

Prospetto Ovest con indicazione della sezione di riferimento della pianta

1:50

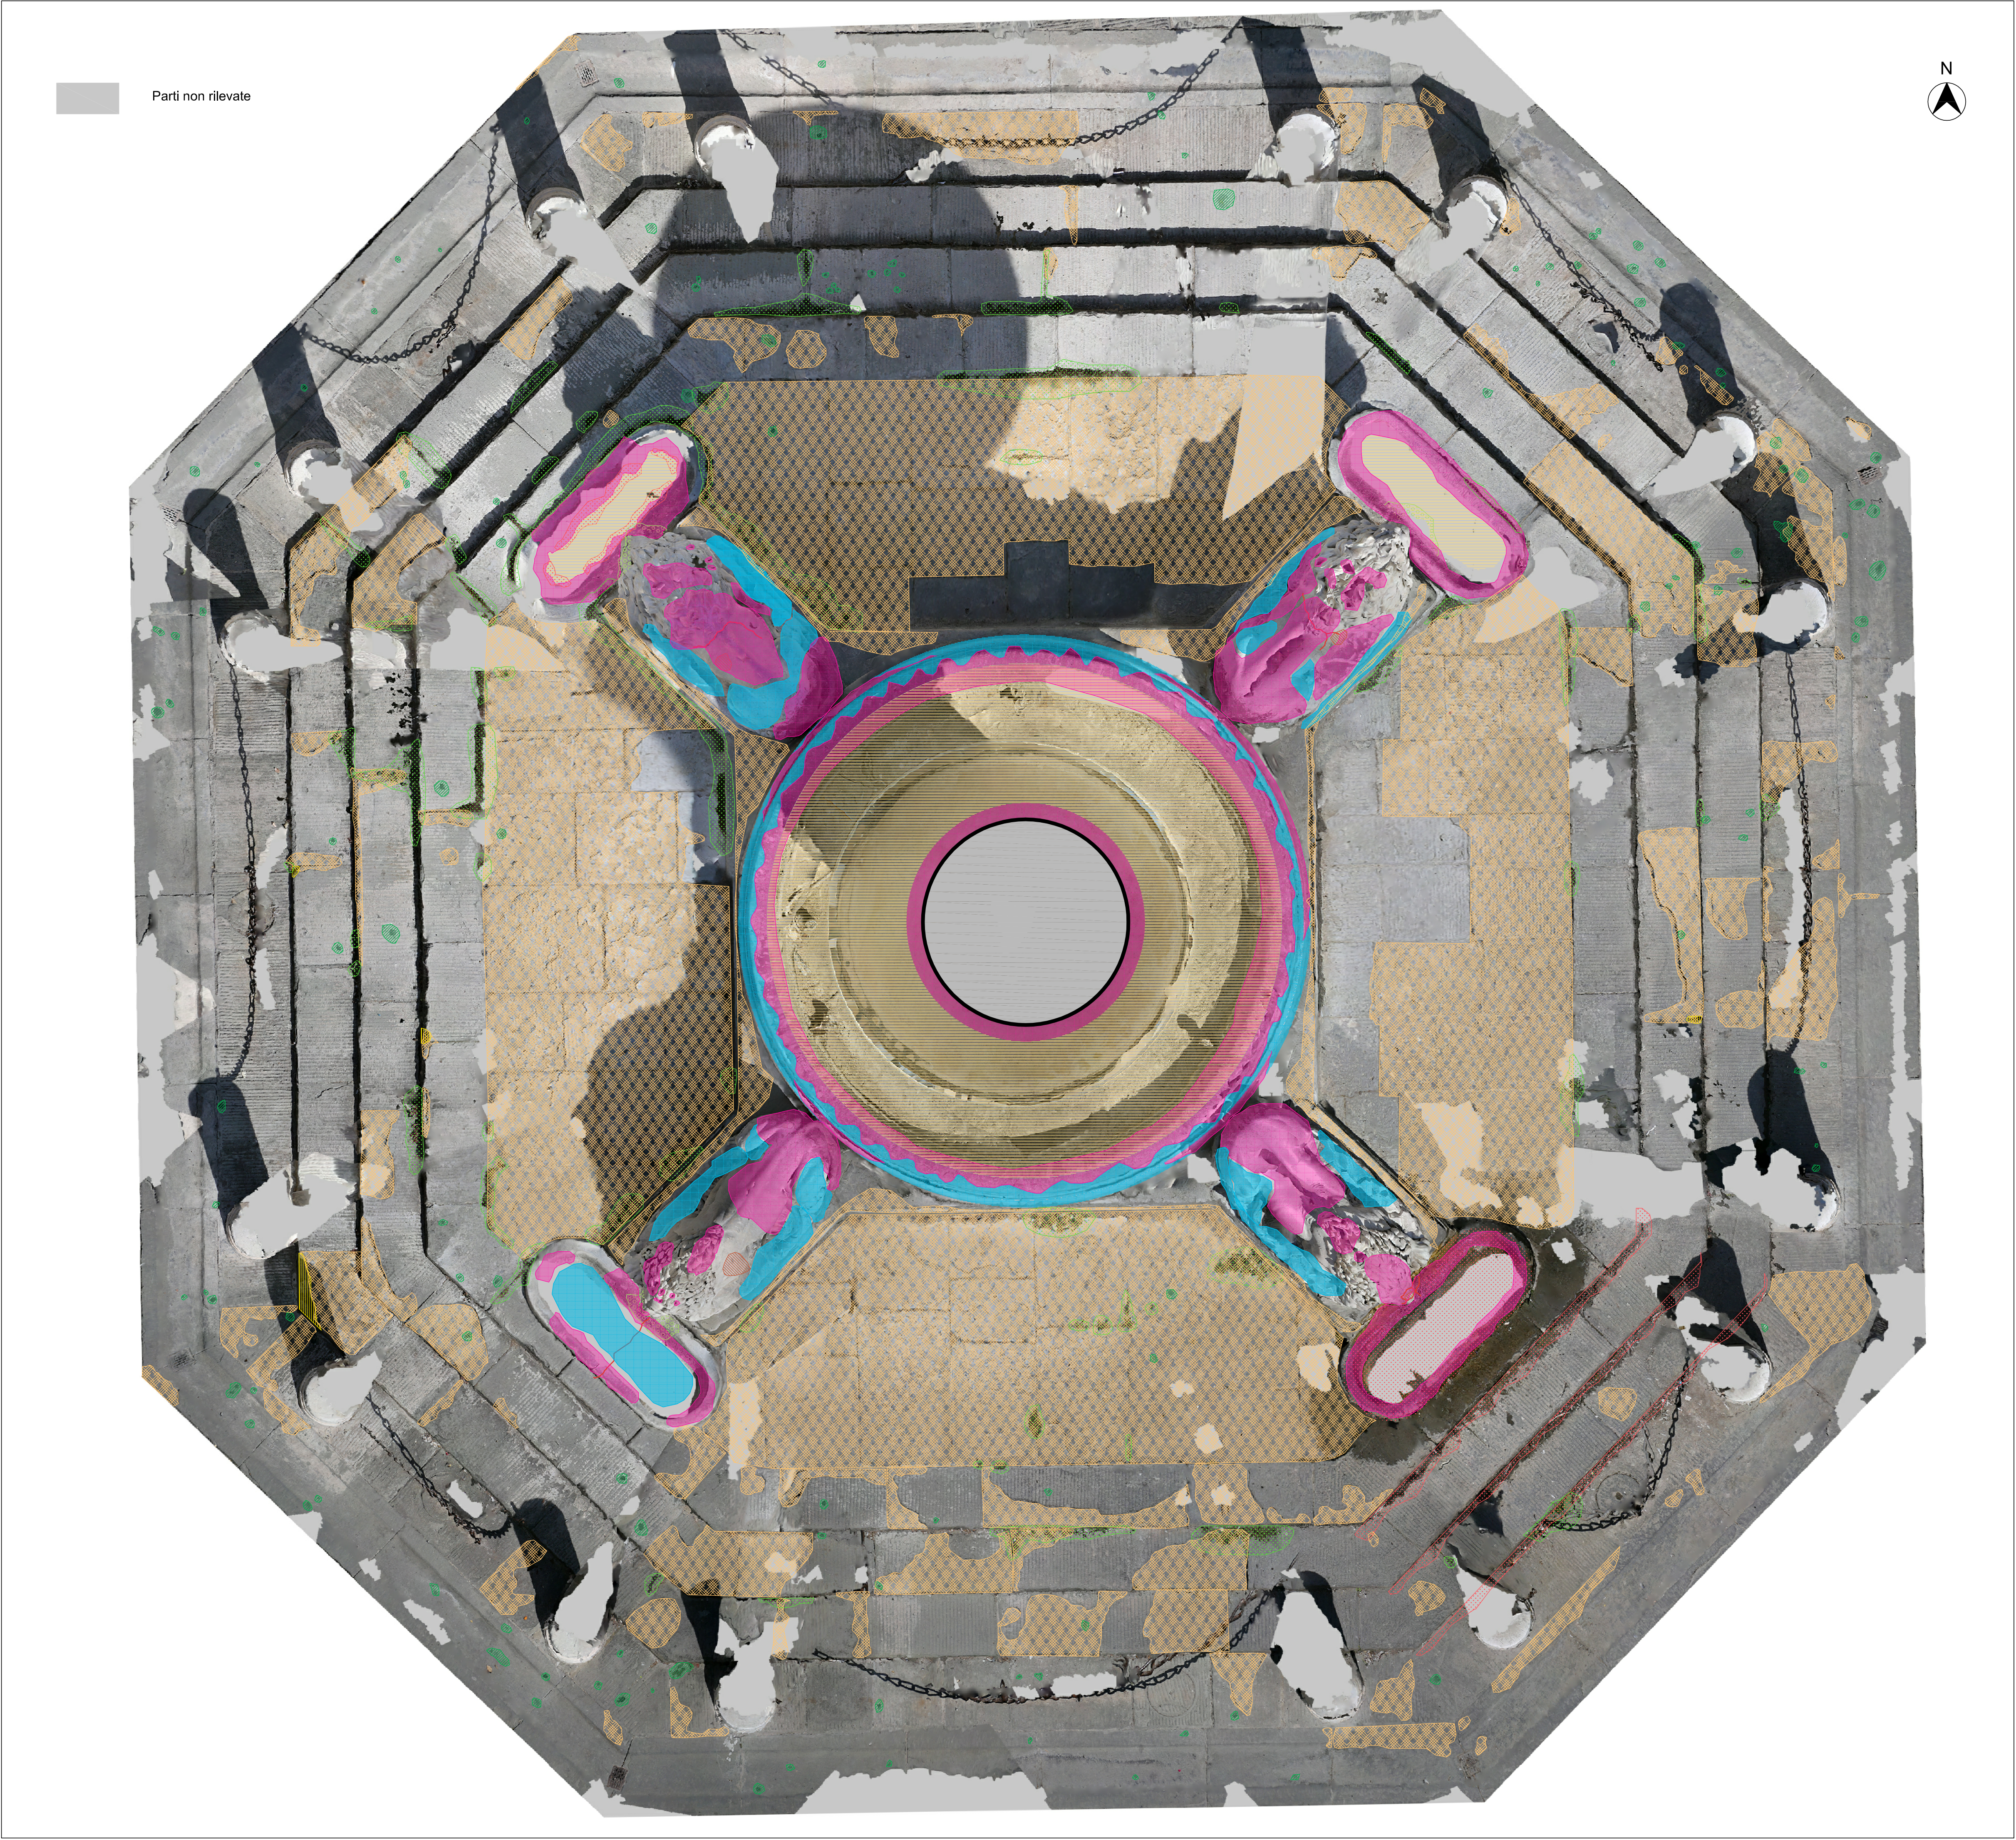

Fotopiano pianta

1:20