



COMUNE DI EMPOLI

PROVINCIA DI FIRENZE

STADIO COMUNALE "CARLO CASTELLANI"


OPERE DI MANUTENZIONE E DI MIGLIORAMENTO FUNZIONALE IN VARI SETTORI
MODIFICHE ALLA TRIBUNA PRINCIPALE (LATO OVEST)



Committente:	EMPOLI F.C. s.p.a. Via di Pianezzoli - Empoli	
Proprietà:	COMUNE DI EMPOLI Via G. del Papa n. 41 - Empoli	
Oggetto:	- PIANTA STATO DI PROGETTO	TAVOLA 2
	- SEZIONE STATO DI PROGETTO	Maggio 2021

DOIT. ING. LUCA BARTOLINI - VIA CAVOUR 73, EMPOLI (FI) - TEL. 0571-731119

PIANTA QUOTA +1,00 Scala 1:100

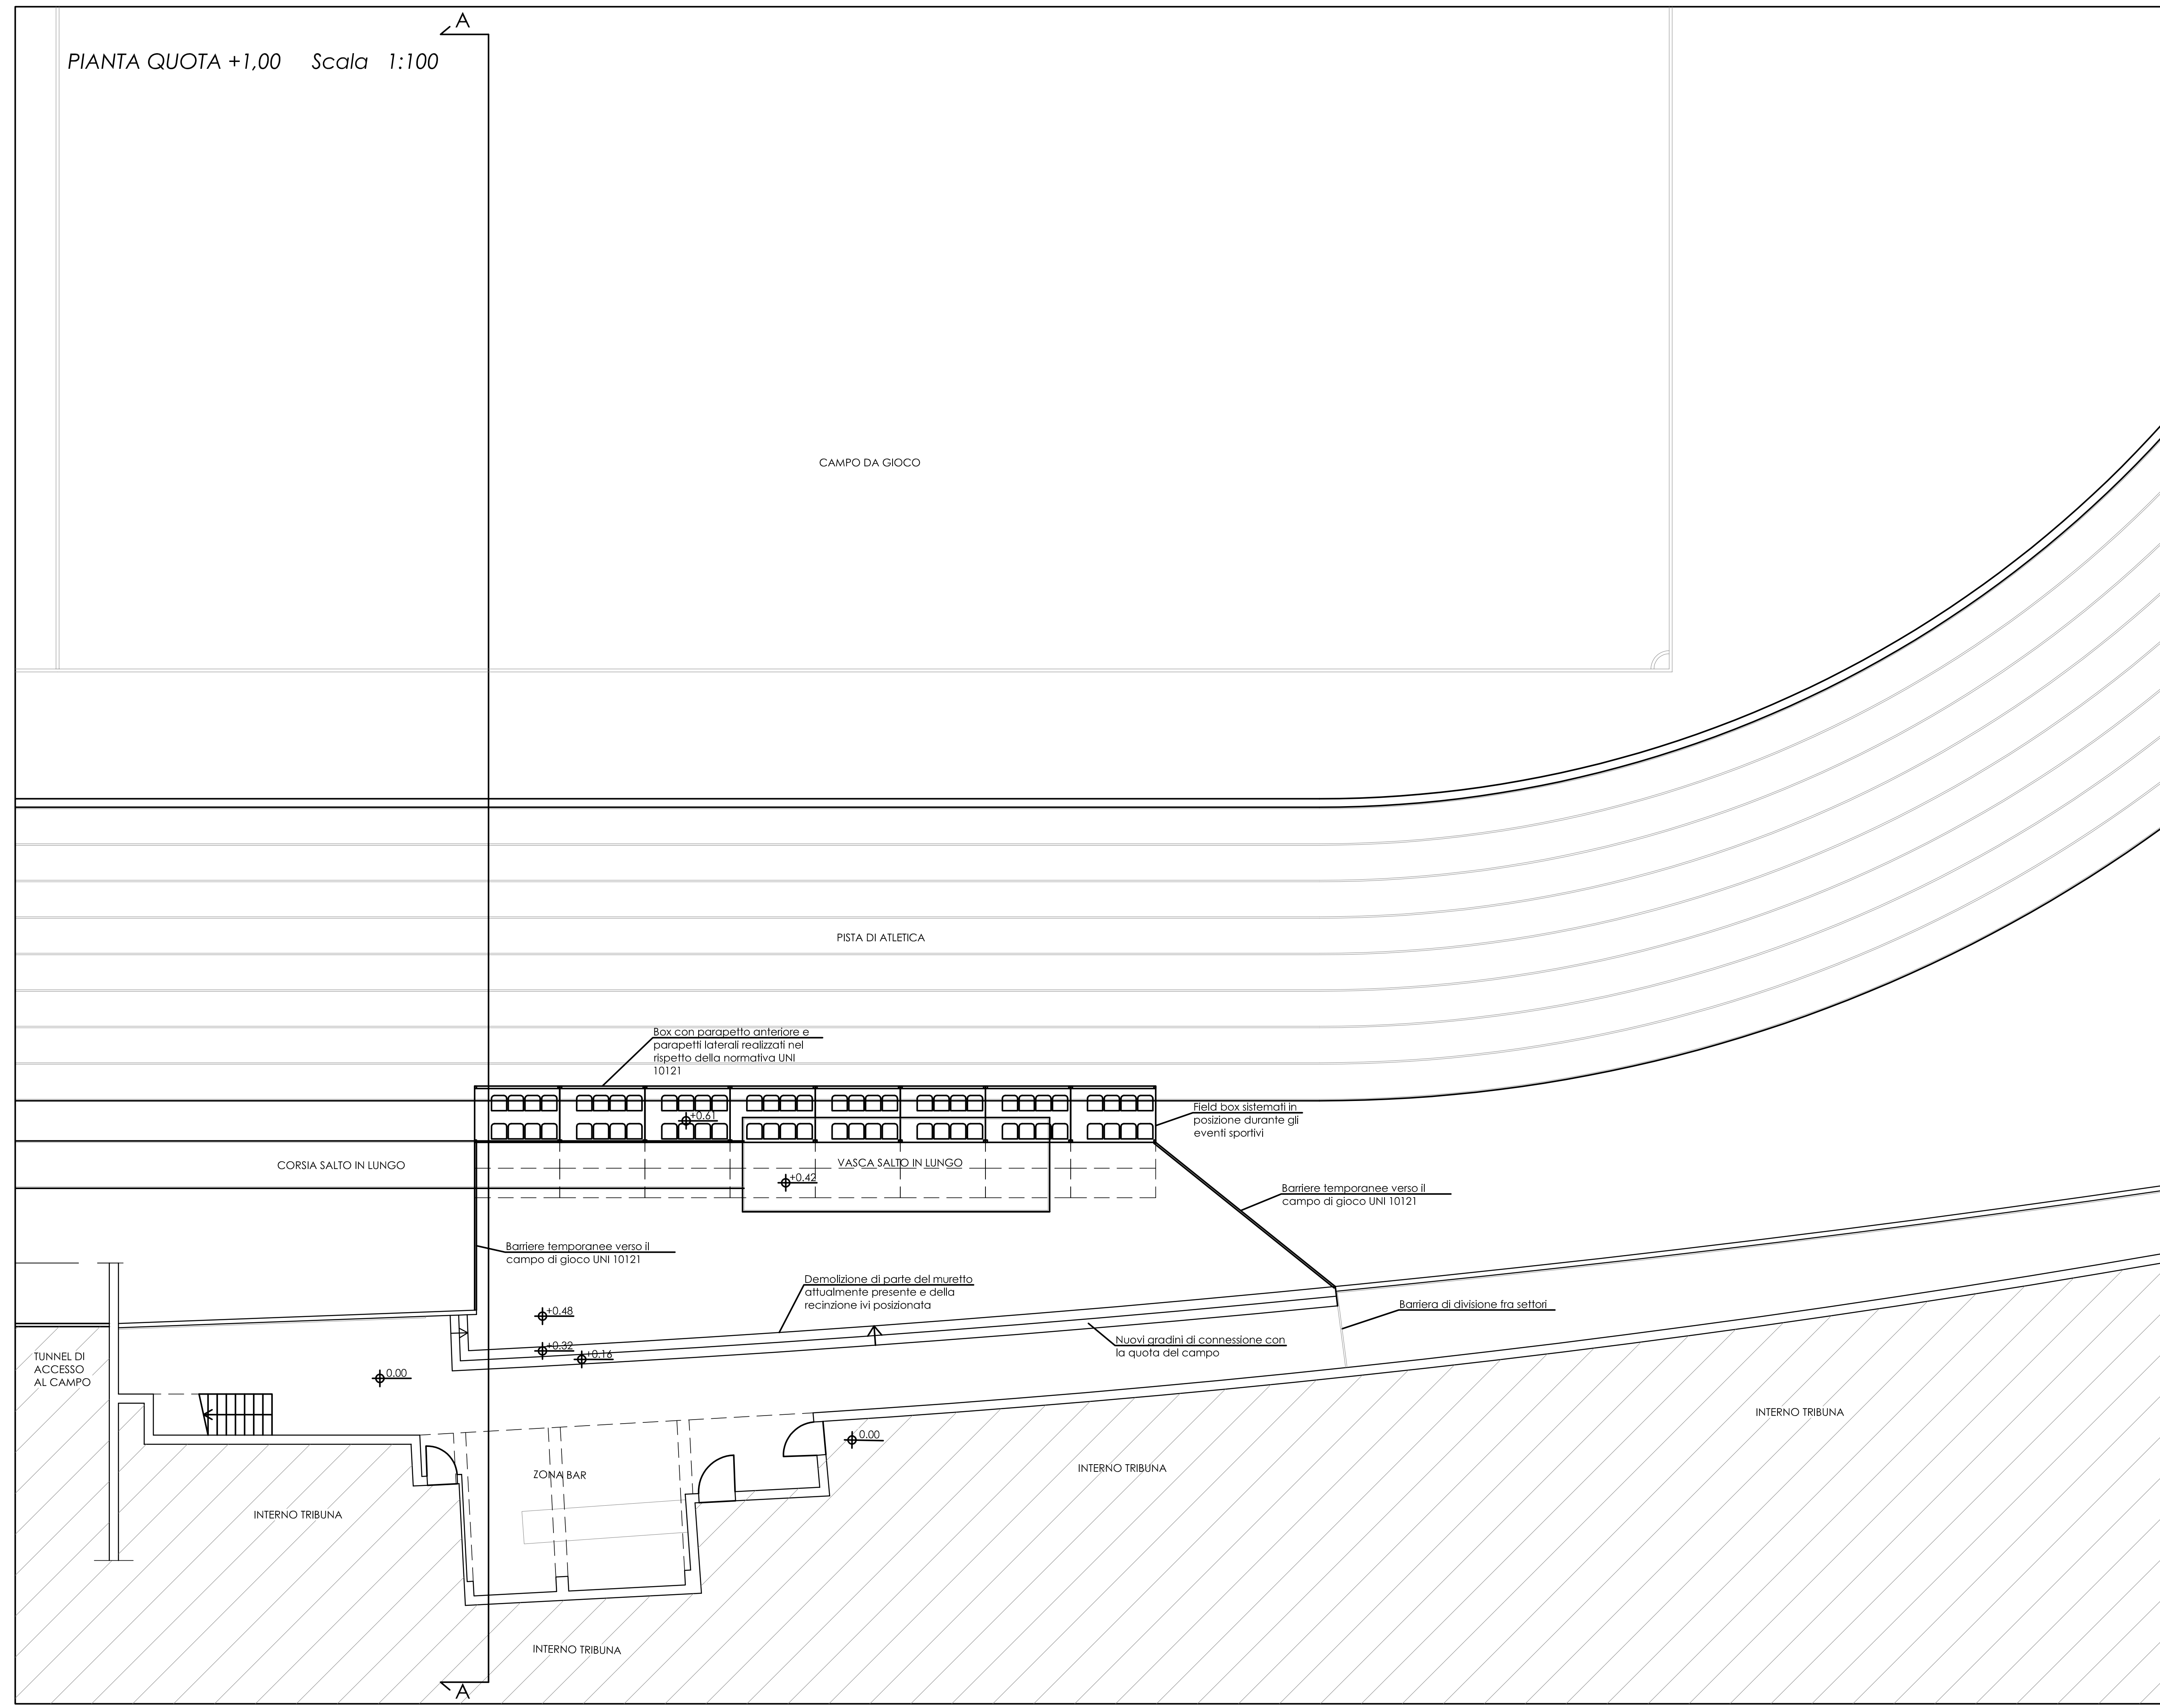

SEZIONE A-A
Scala 1:50

