PROGETTO DEFINITIVO

COMUNE DI EMPOLI

Provincia di Firenze

POTENZIAMENTO RETE IDRICA LOC. MOLIN NUOVO
LOTTO 1 - Sostituzione condotta Via Senese Romana - SR 429
Dal Km 70+190 al Km 70+420

T.ES.1	Nome Elaborato: PIANO PARTICELLARE DI ESPROPRIO -Sovrapposizione tracciato / catastale / R.U.-	Scala: Varie Data: Agosto 2021

Settore: INGEGNERIE TOSCANE — Sede Firenze Via di Sanctis, 49 Cod. Fiscale e P.I. 06111950488

Organizzazione dotata di Sistema di Gestione Integrato certificato in conformità alla normativa ISO9001 - ISO14001 - OHSAS18001 - SA8000

PROGETTAZIONE : *Resp. Ing. Alessio CRIACHI*	COLLABORATORI : *Ing. Niccolò MUGNAINI*
UFFICIO ESPROPRI : *Resp. Geom. Andrea PATRIARCHI* / *Dott. Andrea BERNARDINI* / *Dott. Per. Agr. Davide MORETTI*	CONSULENTI :
RESPONSABILE COMMESSA IT : *Ing. Alessio CRIACHI*	COMMESSA I.T. :
COORDINATORE DELLA SICUREZZA IN FASE DI PROGETTAZIONE:	COMMESSA COMMITTENTE : *I21A4016*
DELEGATO DAL DIRETTORE TECNICO INGEGNERIE TOSCANE : *Dott. Ing. Giovanni SIMONELLI*	RESPONSABILE DI COMMESSA : *Ing. Marco Arbi*
	COMMITTENTE : *Dott. Ing. Roberto CECCHINI*

Rev.	Data	Descrizione / Motivo della revisione	Redatto	Controllato / Approvato

Proprietà riservata. Vietata la riproduzione e la diffusione

AEROFOTOGRAMMETRIA — Scala 1:5.000

SOVRAPPOSIZIONE Tracciato / Catastale / R.U. — Scala 1:1.000

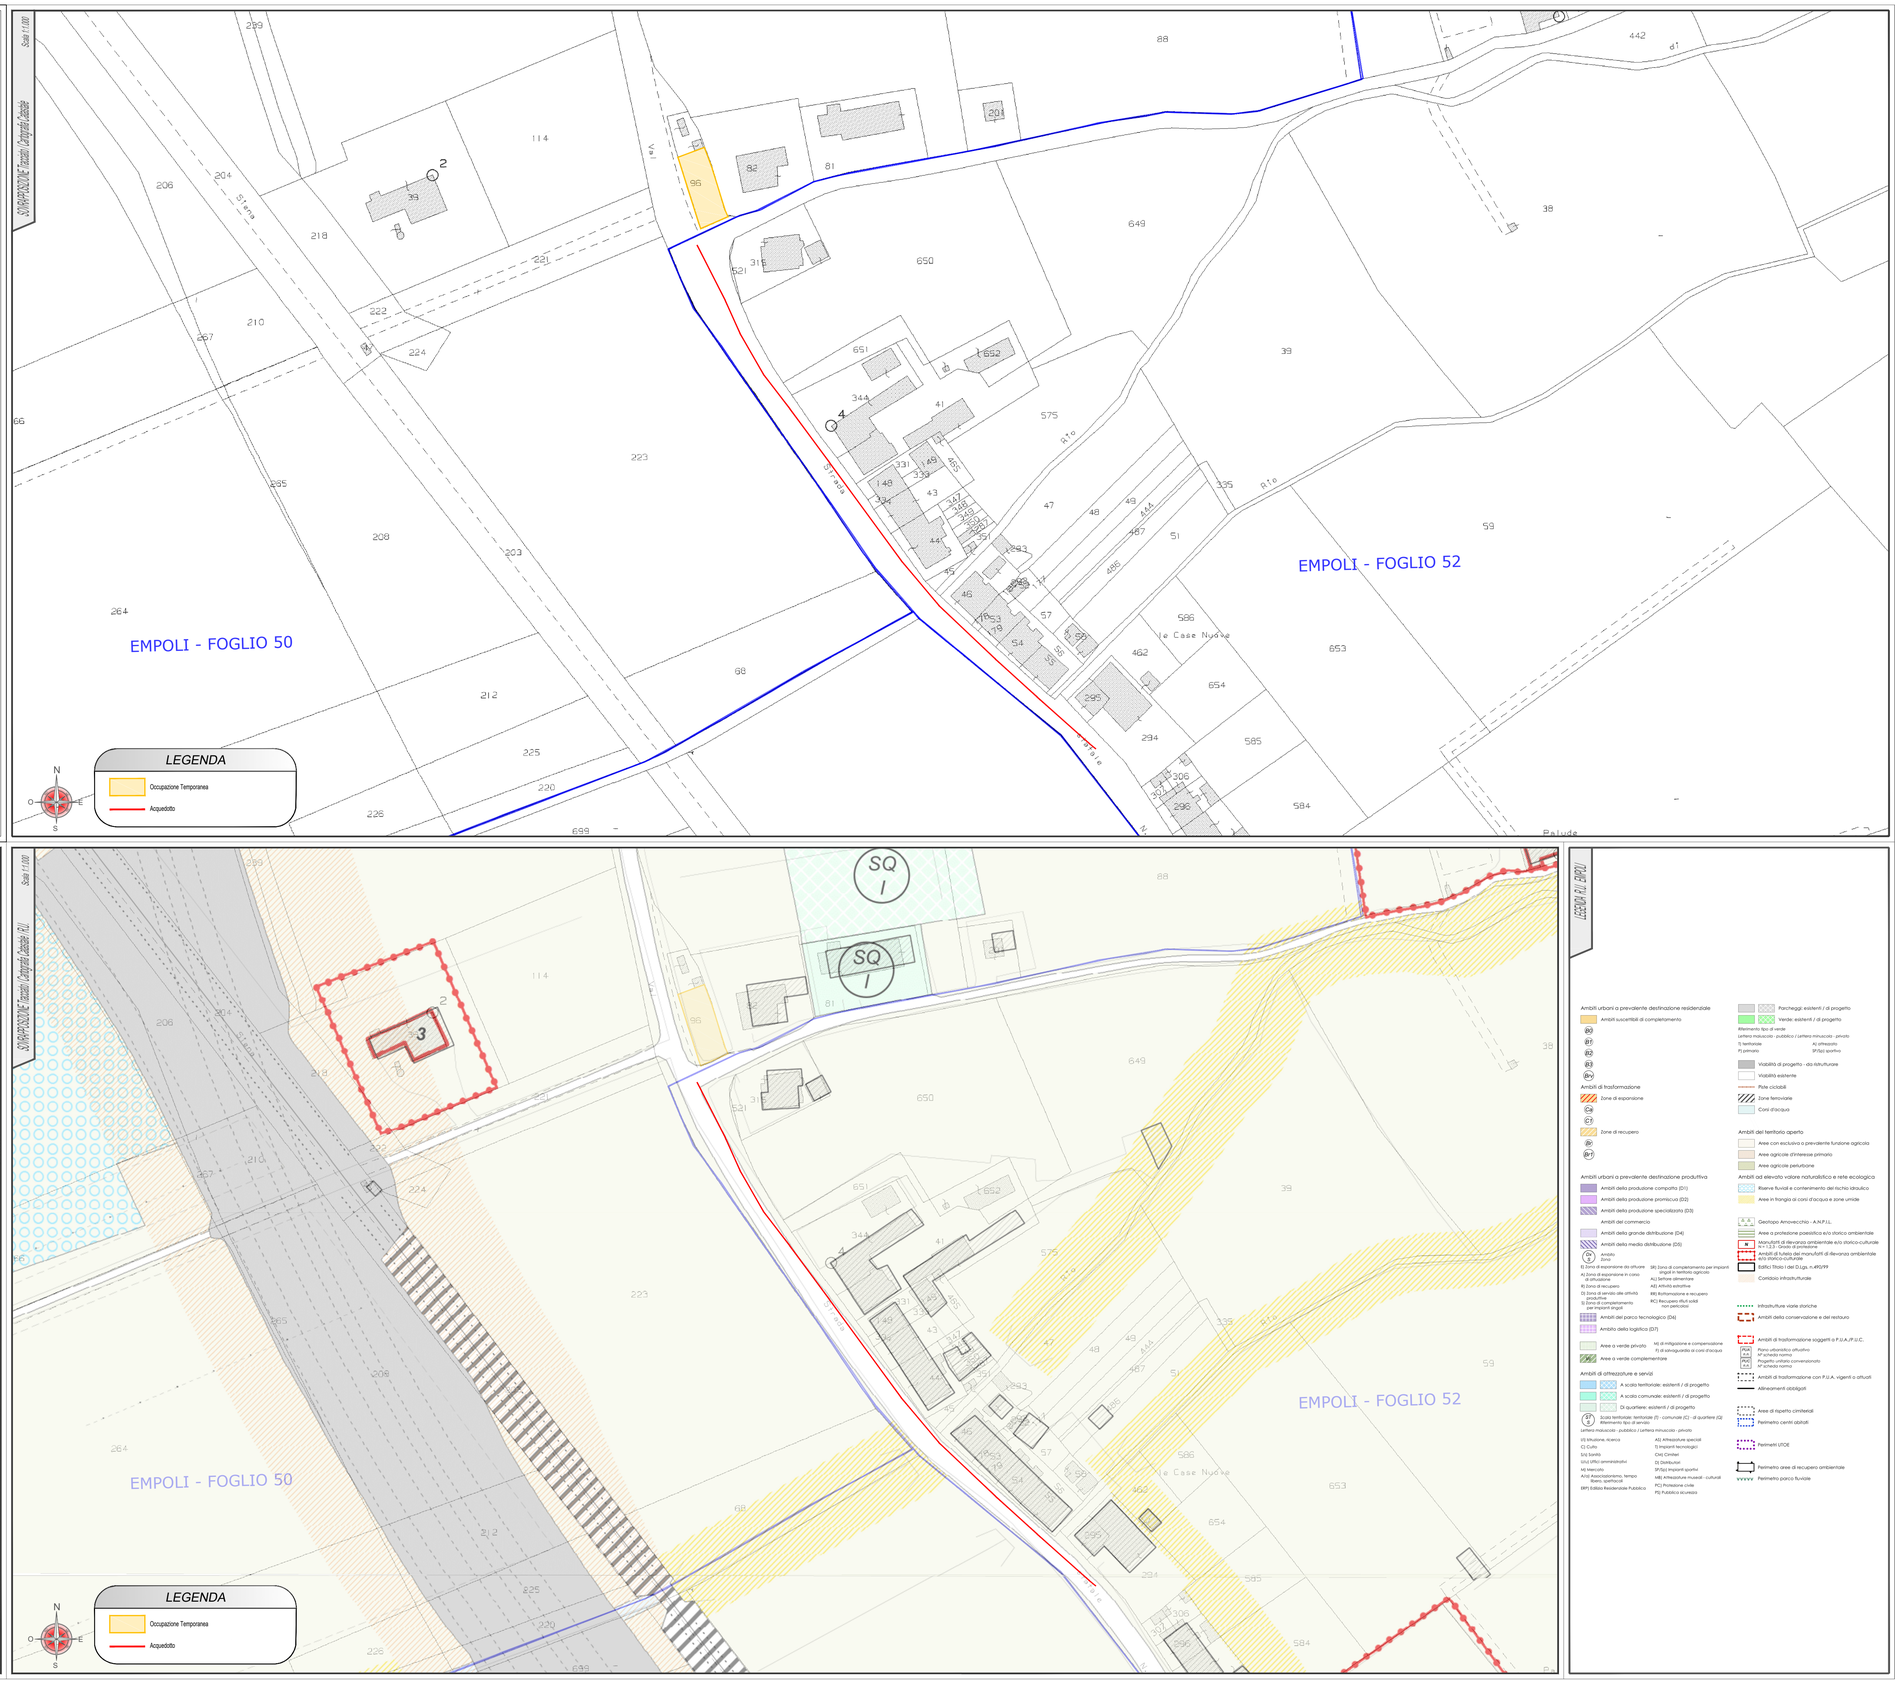

LEGENDA P.U.C.

Ambiti urbani a prevalente destinazione residenziale
- Ambiti suscettibili di completamento
- (B0)
- (B1)
- (B2)
- (B3)
- (Brv)

Ambiti di trasformazione
- Zone di espansione
- (C)
- (C1)
- Zone di recupero
- (R)
- (R1)

Ambiti urbani a prevalente destinazione produttiva
- Ambiti della produzione comparto (D1)
- Ambiti della produzione promiscua (D2)
- Ambiti della produzione specializzata (D3)
- Ambiti del commercio
- Ambiti della grande distribuzione (D4)
- Ambiti della media distribuzione (D5)
- Ambito / Zona
- E) Zona di espansione da attuare
- A) Zona di espansione in corso di attuazione
- R) Zona di recupero
- D) Zona di servizio alle attività produttive
- S) Zona di completamento per impianti sportivi
- Ambiti del parco tecnologico (D6)
- Ambito della logistica (D7)
- Aree a verde privato
- Aree a verde complementare

Ambiti di attrezzature e servizi
- A scala territoriale: esistenti / di progetto
- A scala comunale: esistenti / di progetto
- Di quartiere: esistenti / di progetto
- Scala territoriale: territoriale (T) - comunale (C) - di quartiere (Q) / Riferimento tipo di servizio
- Lettera maiuscola - pubblico / Lettera minuscola - privato
- I/S) Istruzione, ricerca
- C) Culto
- S/a) Sanità
- U/u) Uffici amministrativi
- M) Mercato
- A/a) Associativo, tempo libero, spettacolo
- ERP) Edilizia Residenziale Pubblica
- MS) Di mitigazione e compensazione
- TI) di salvaguardia ai corsi d'acqua
- AS) Attrezzature speciali
- TI) Impianti tecnologici
- CM) Cimiteri
- DI) Distributori
- SP/Sp) Impianti sportivi
- ME) Attrezzature museali - culturali
- PC) Protezione civile
- PS) Pubblica sicurezza
- Parcheggi: esistenti / di progetto
- Verde: esistenti / di progetto
- Riferimento tipo di verde
- Lettera maiuscola - pubblico / Lettera minuscola - privato
- T) territoriale
- Pf) primario
- Ac) attrezzato
- Sf/Sp) sportivo
- Viabilità di progetto - da ristrutturare
- Viabilità esistente
- Piste ciclabili
- Zone ferroviarie
- Corsi d'acqua

Ambiti del territorio aperto
- Aree con esclusiva o prevalente funzione agricola
- Aree agricole d'interesse primario
- Aree agricole periurbane

Ambiti ad elevato valore naturalistico e rete ecologica
- Riserve fluviali e contenimento del rischio idraulico
- Aree in frangia ai corsi d'acqua e zone umide
- Geotopo Arnovecchio - A.N.P.I.L.
- Aree a protezione paesistica e/o storico ambientale
- Manufatti di rilevanza ambientale e/o storico-culturale
- Ambiti di tutela dei manufatti di rilevanza ambientale e/o storico-culturale
- Edifici Titolo I del D.Lgs. n.490/99
- Corridoio infrastrutturale
- Infrastrutture viarie storiche
- Ambiti della conservazione e del restauro
- Ambiti di trasformazione soggetti a P.U.A./P.U.C.
- Piano attuativo effettivo
- N° scheda norma
- Progetto unitario convenzionato
- N° scheda norma
- Ambiti di trasformazione con P.U.A. vigenti o attuati
- Allineamenti obbligati
- Aree di rispetto cimiteriale
- Perimetro centri abitati
- Perimetri UTOE
- Perimetro aree di recupero ambientale
- Perimetro parco fluviale