

COMUNE DI EMPOLI



PROVINCIA DI FIRENZE

OPERE DI MANUTENZIONE STRAORDINARIA NELLA TRIBUNA PRINCIPALE E NELLA
TRIBUNA MARATONA DELLO STADIO COMUNALE C. CASTELLANI DI EMPOLI




Committente:	EMPOLI F.C. s.p.a. Via di Pianezzoli - Empoli		
Proprietà:	COMUNE DI EMPOLI Via G. del Papa n. 41 - Empoli		
Oggetto:	TRIBUNA PRINCIPALE SETTORE INFERIORE, PARTERRE E TERRAZZA "EXECUTIVE" - STATO MODIFICATO: - SOSTITUZIONE PARAPETTO TRIBUNA - NUOVA SCALA DI SERVIZIO PARTERRE-CAMPO - MODIFICA PARAPETTO SCALE TRIBUNA-PARTERRE - MONTAGGIO PAVIMENTAZIONE TERRAZZA		TAVOLA 2
			Ottobre 2022
DOIT. ING. LUCA BARTOLINI - VIA CAVOUR 73, EMPOLI (FI) - TEL 0571-731119			

PIANTA GRADINATA INFERIORE TRIBUNA PRINCIPALE - STATO DI PROGETTO - 1:100

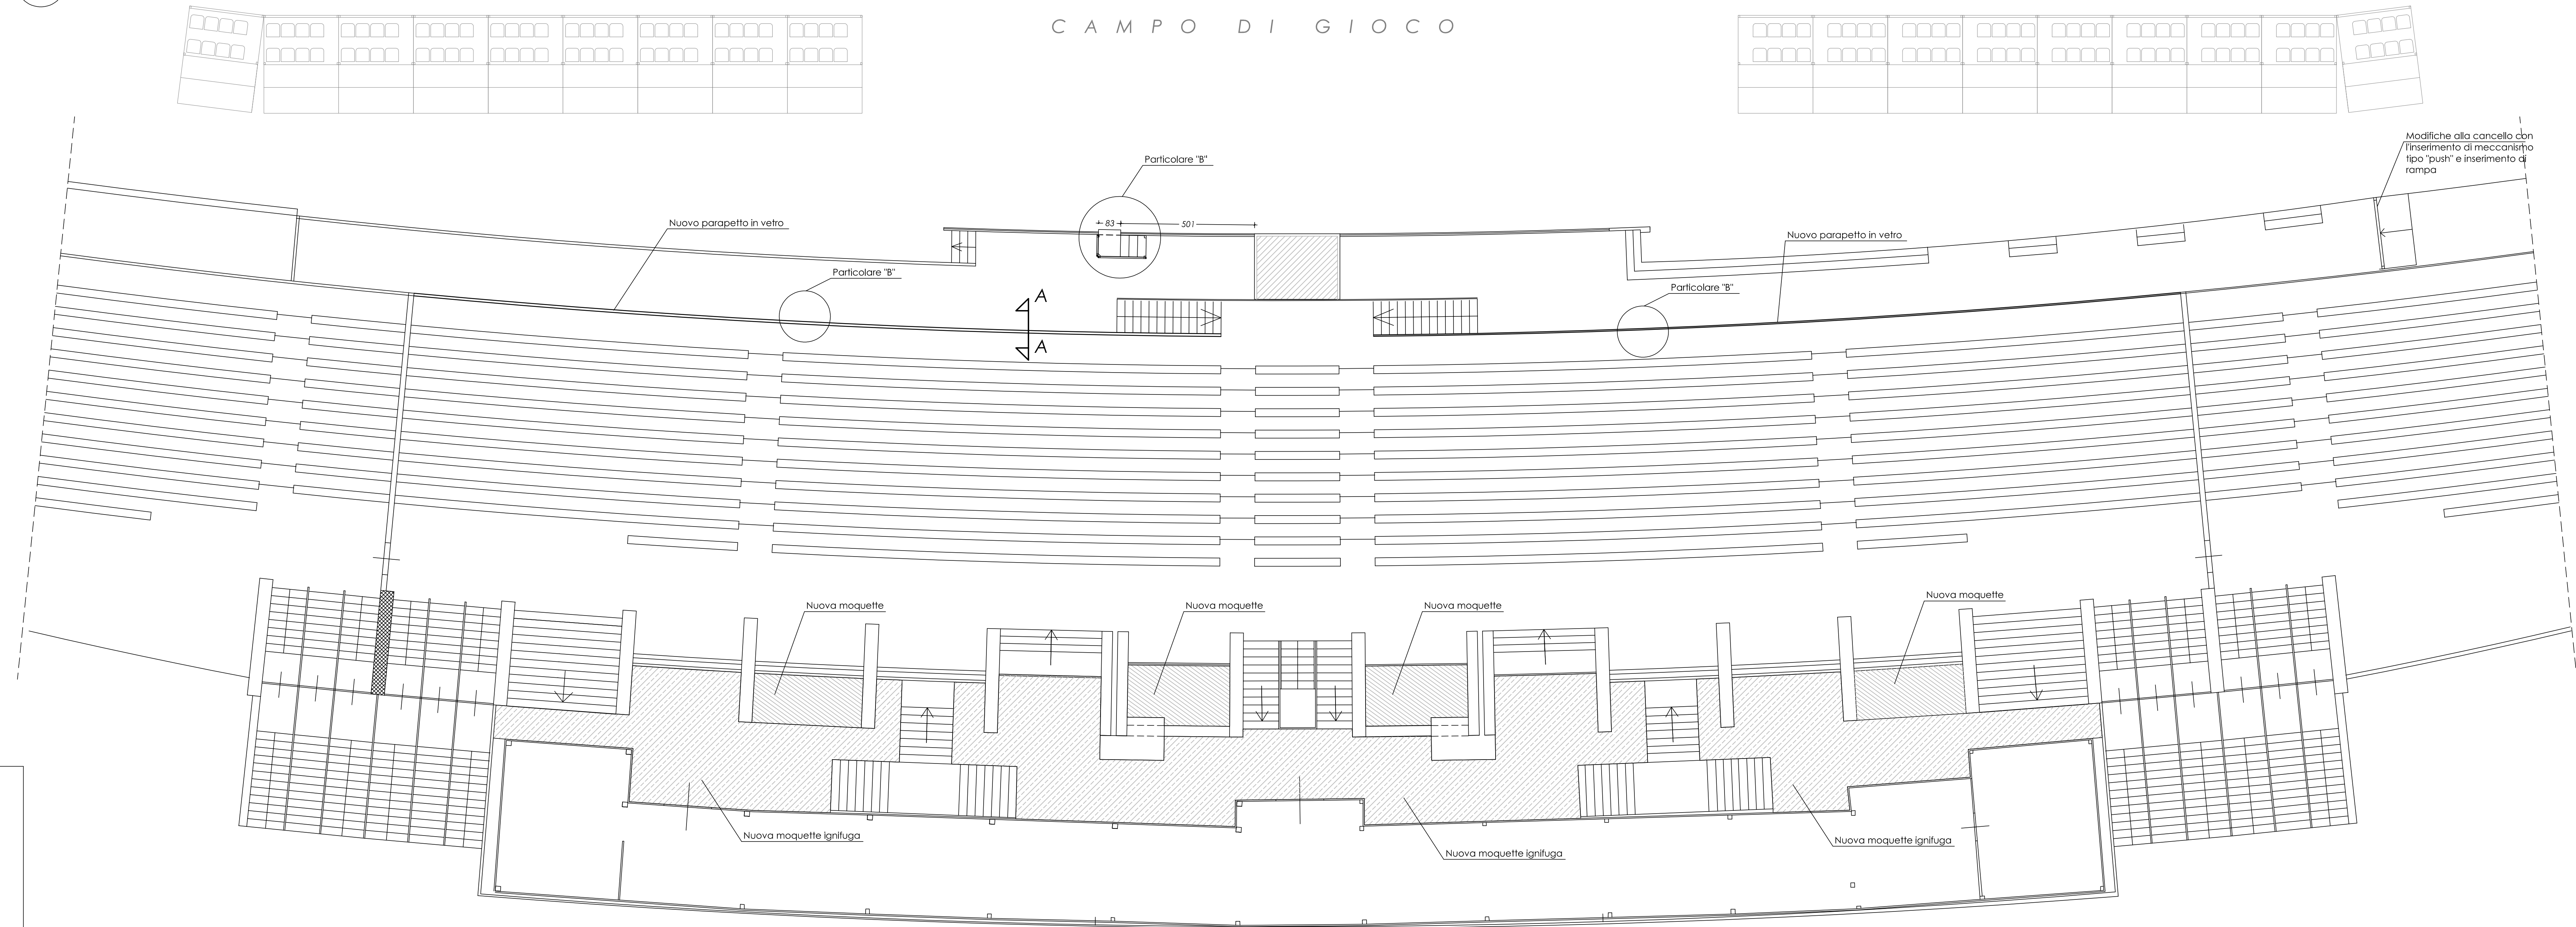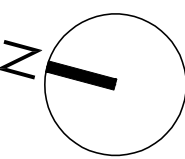


PARTICOLARE "A"

SEZIONE A-A scala 1:20

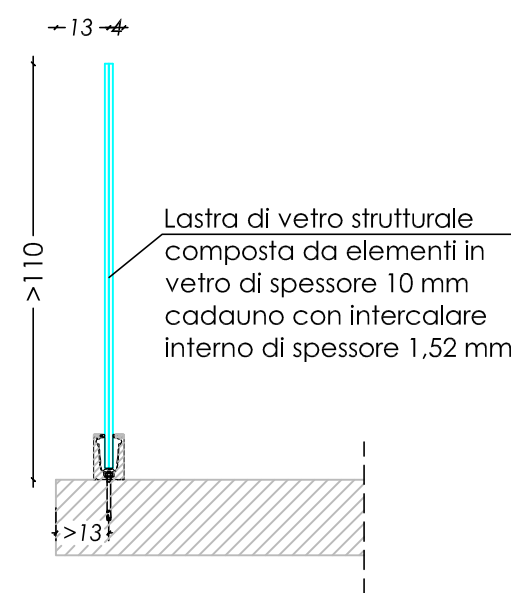


PARTICOLARE BARRA TIPO "DEFENDER" scala 1:5

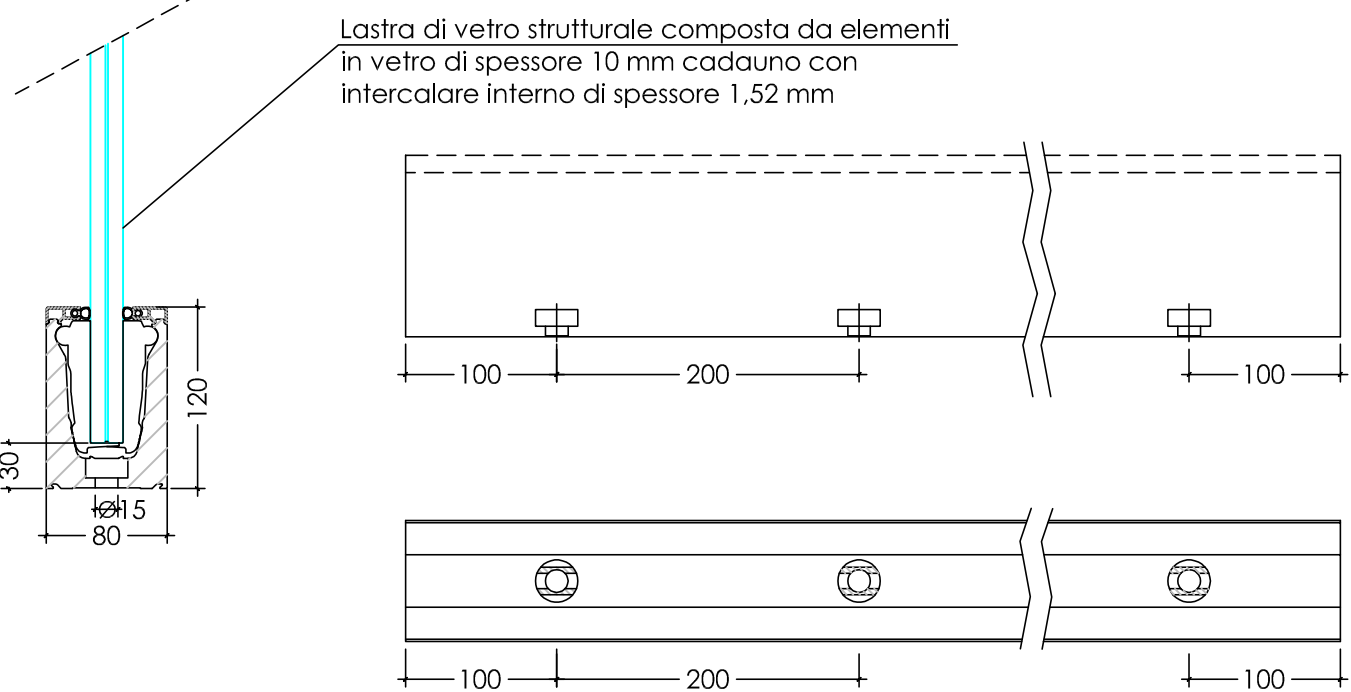


PARTICOLARE "B" - SCALETTA


SEZIONE ESISTENTE scala 1:20

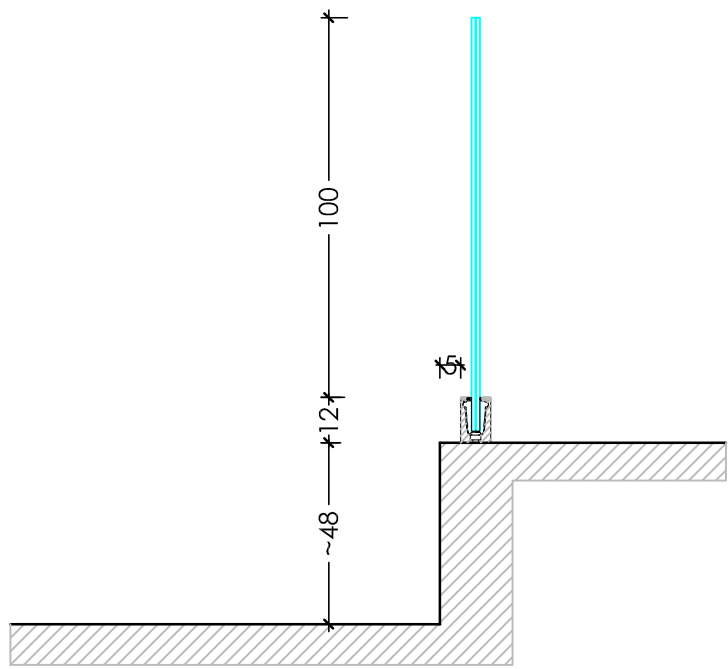

PROSPETTO LATERALE scala 1:20

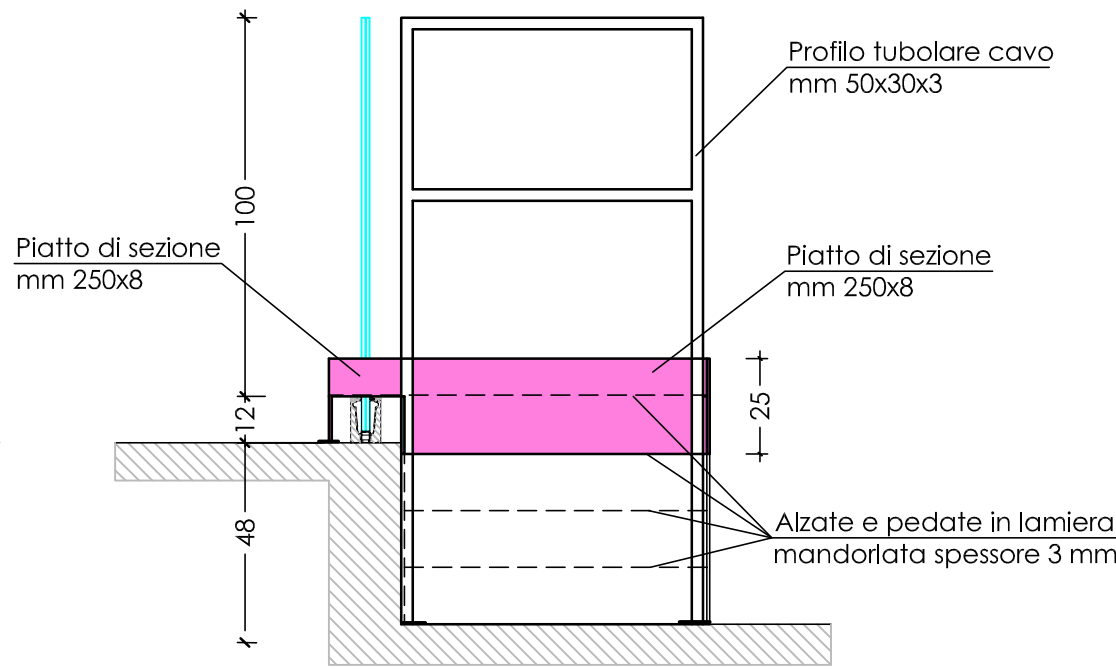


Piastre di base scala 1:10

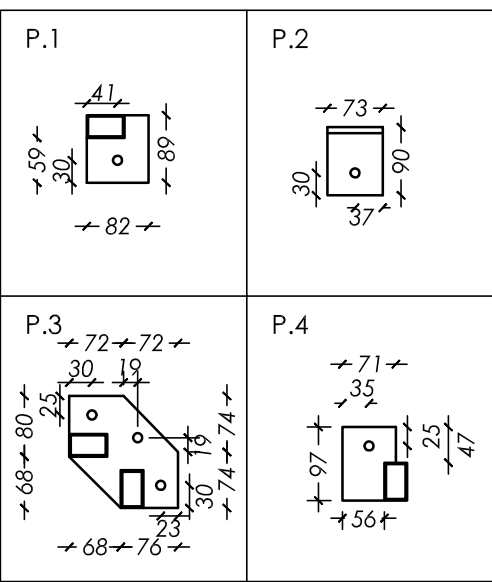


Piastre sp. 8 mm
Viti meccaniche da c.a. Ø12 mm
L=100 mm (nel foro)
Fori Ø13mm


PIANTA scala 1:20

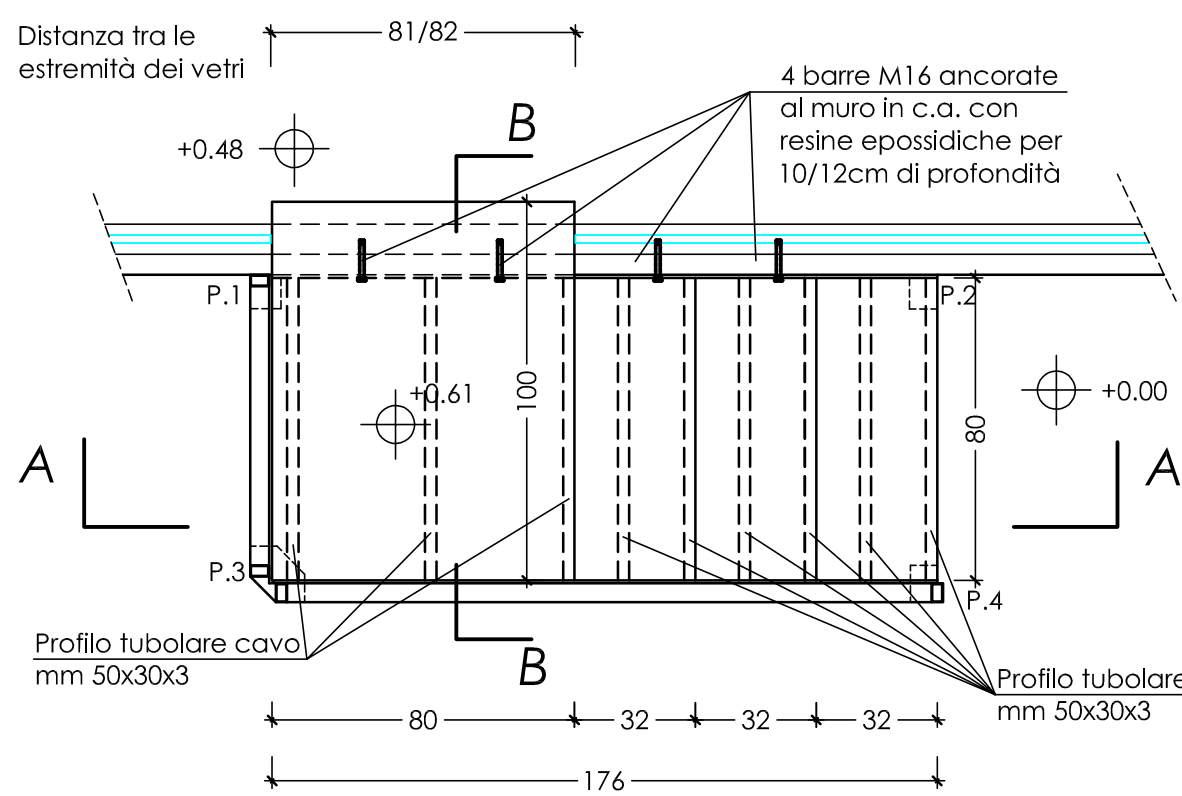

PROSPETTO FRONTALE scala 1:20

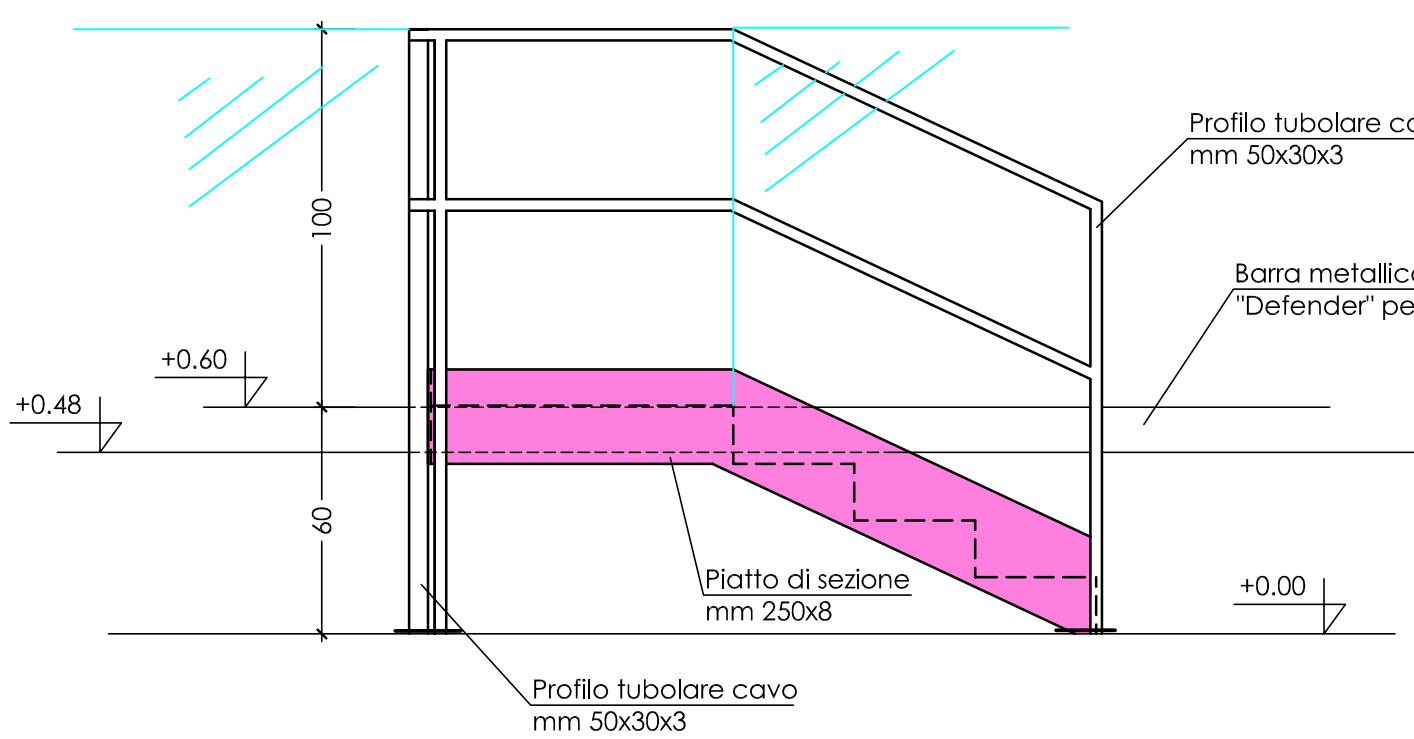

SEZIONE A-A scala 1:20

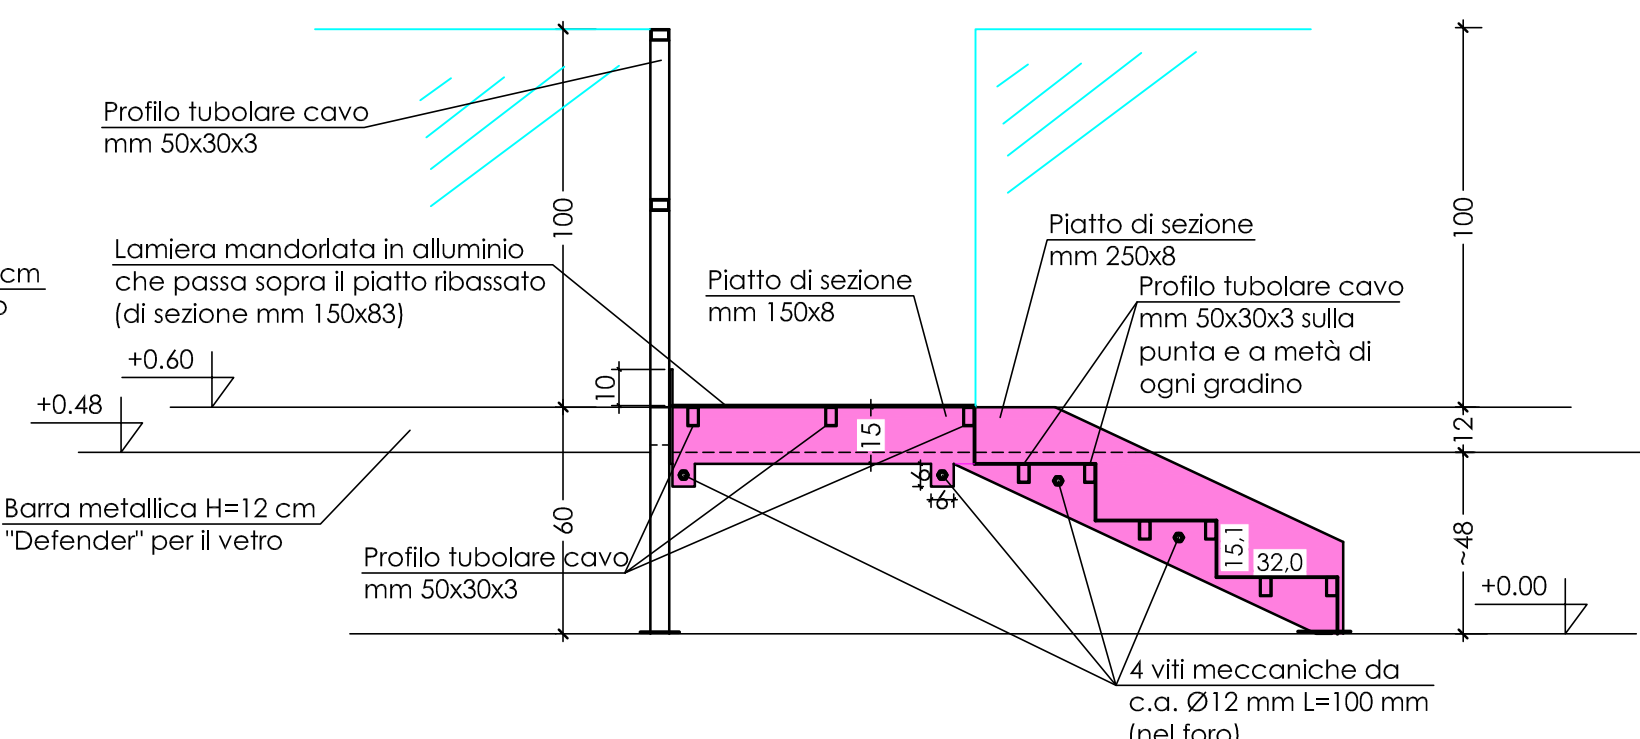

MATERIALI:
- Acciaio tipo S235JR;
- Elementi in commercio già zincati (altimenti prevedere zincatura a freddo);
- Verniciatura con colore catalizzato blu nel RAL usato per le ultime lavorazioni;
- Viti meccaniche per fissaggio nel c.a. sia a terra che in parete;
- Prevedere la messa a terra.