




OPERE DI MANUTENZIONE STRAORDINARIA NELLA TRIBUNA PRINCIPALE E NELLA TRIBUNA MARATONA DELLO STADIO COMUNALE C. CASTELLANI DI EMPOLI





Committente:	EMPOLI F.C. s.p.a. Via di Pianezzoli - Empoli		
Proprietà:	COMUNE DI EMPOLI Via G. del Papa n. 41 - Empoli		
Oggetto:	TRIBUNA MARATONA STATO ATTUALE: - SOSTITUZIONE SEPARATORE DEL FOSSATO DI PANNELLI LED CON PANNELLI DI VETRO		TAVOLA 7 Ottobre 2022
DOTT. ING. LUCA BARTOLINI - VIA CAVOUR 73, EMPOLI (FI) - TEL. 0571-73119			

TRIBUNA MARATONA

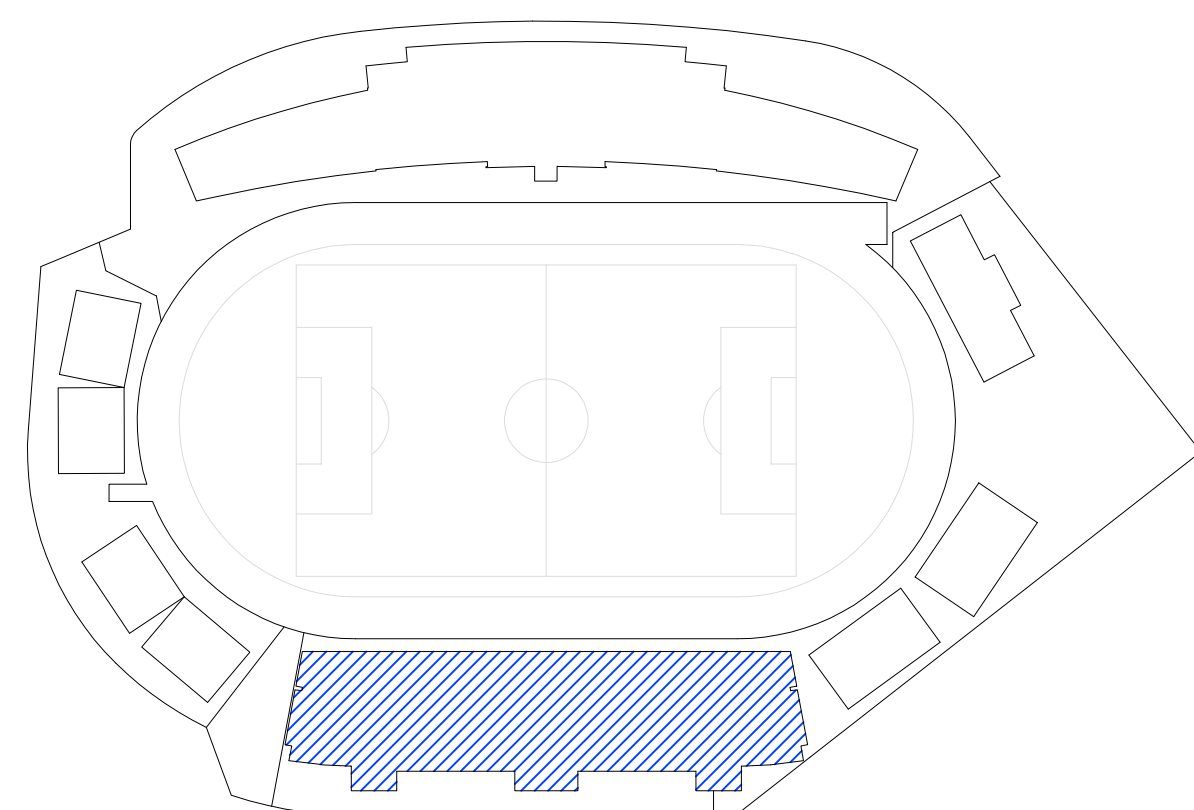


PIANTA GRADINATA TRIBUNA MARATONA - STATO ATTUALE - 1:100

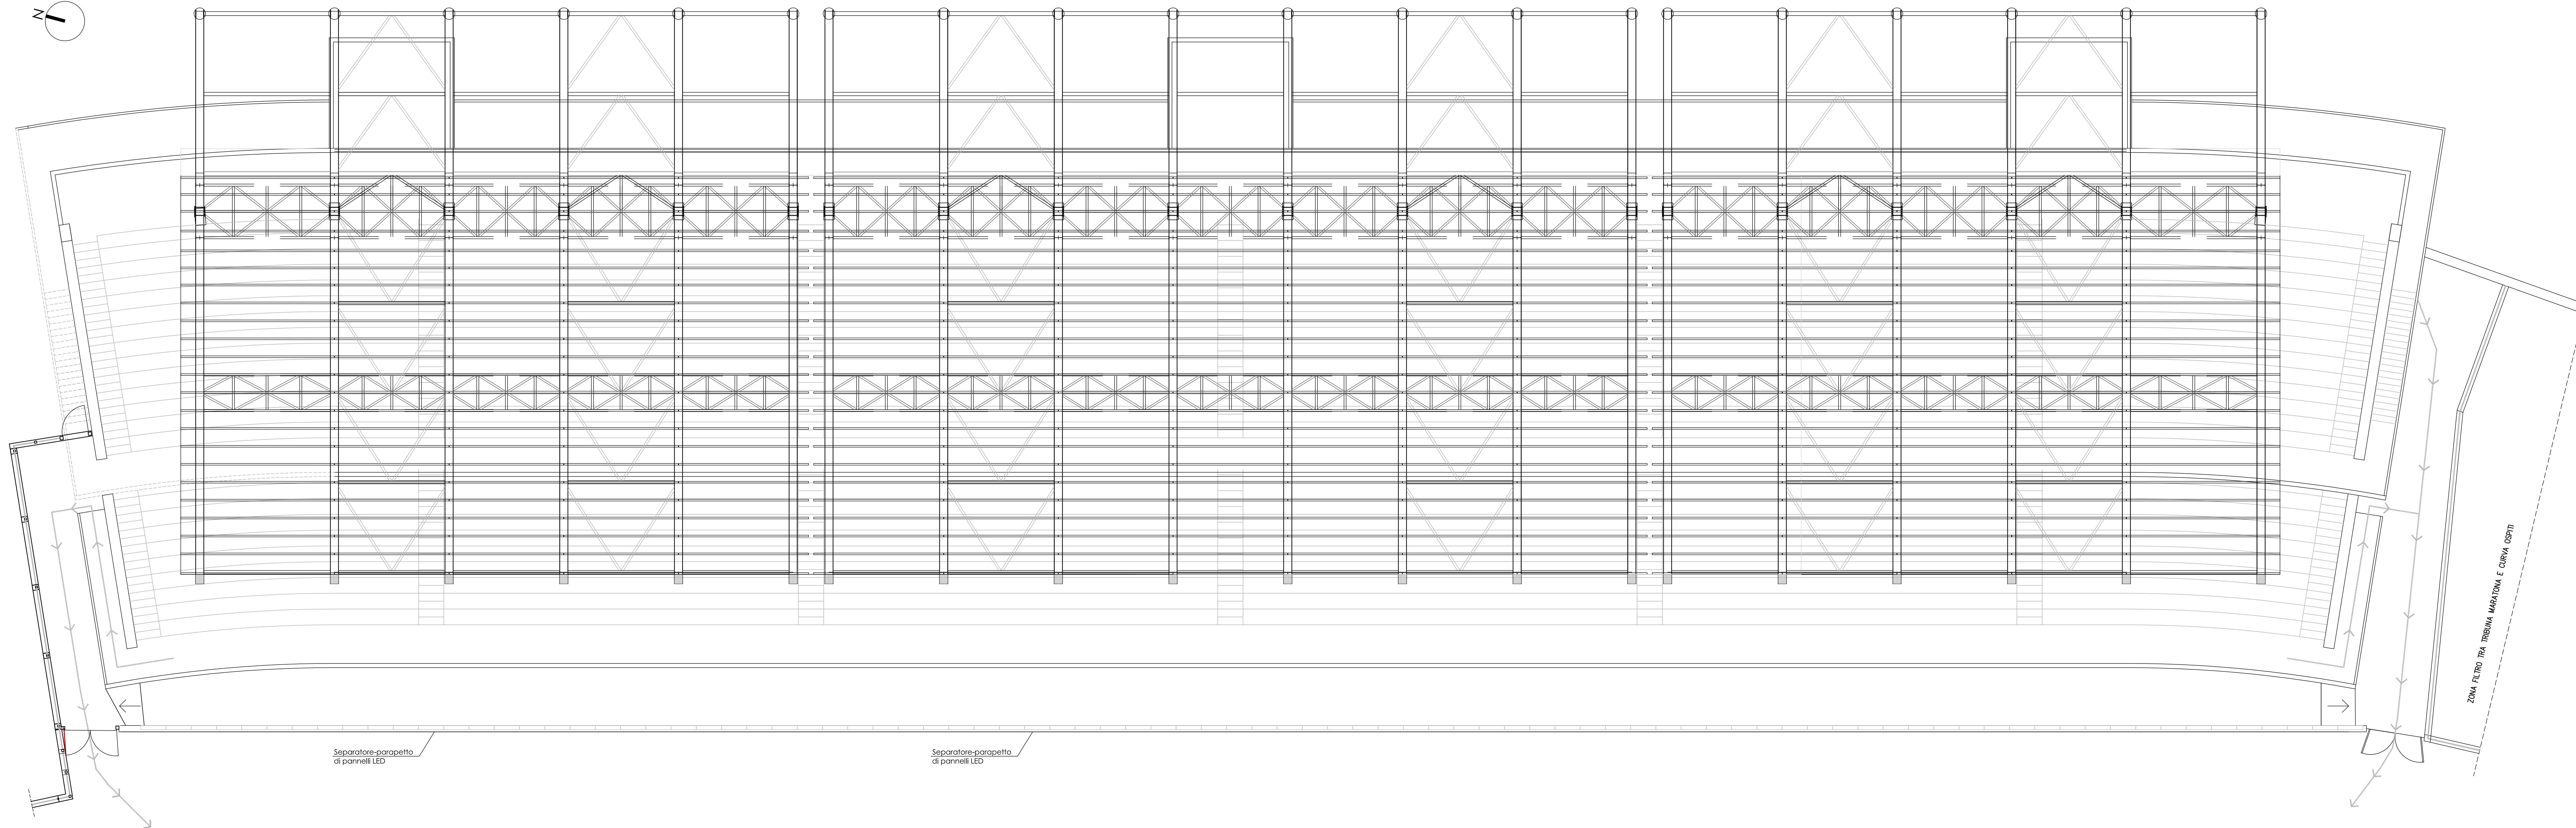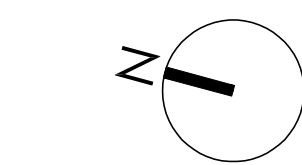

Filo bordo campo

PROSPETTO ZONA MONTAGGIO LED 1:20
(Misure in cm)

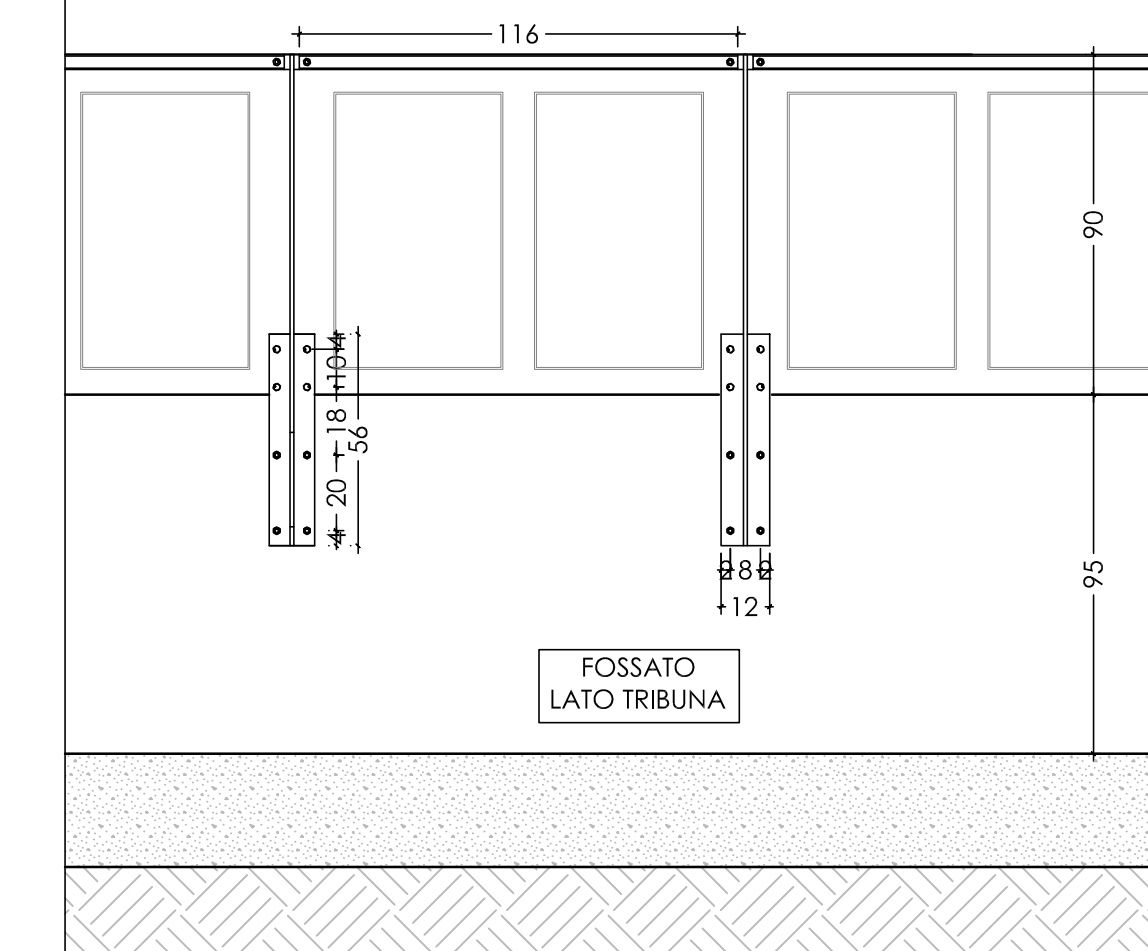

SEZIONE ZONA MONTAGGIO LED 1:20
(Misure in cm)

