




COMUNE DI EMPOLI
PROVINCIA DI FIRENZE

OPERE DI MANUTENZIONE STRAORDINARIA NELLA TRIBUNA PRINCIPALE E NELLA
TRIBUNA MARATONA DELLO STADIO COMUNALE C. CASTELLANI DI EMPOLI




Committente:	EMPOLI F.C. s.p.a. Via di Pianezzoli - Empoli				
Proprietà:	COMUNE DI EMPOLI Via G. del Papa n. 41 - Empoli				
Oggetto:	TRIBUNA MARATONA STATO MODIFICATO: - SOSTITUZIONE SEPARATORE DEL FOSSATO DI PANNELLI LED CON PANNELLI DI VETRO				TAVOLA 8 Ottobre 2022
DOTT. ING. LUCA BARTOLINI - VIA CAVOUR 73, EMPOLI (FI) - TEL 0571-731119					


TRIBUNA MARATONA

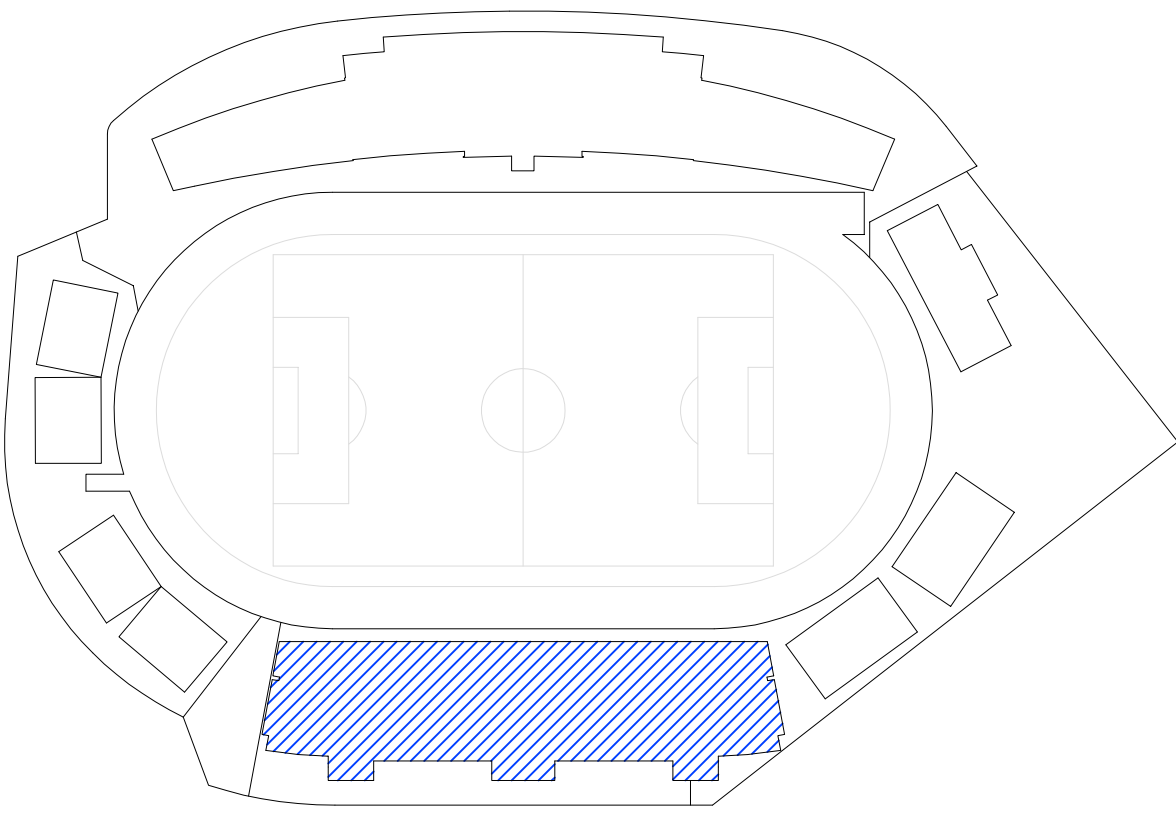


PARTICOLARE BARRA TIPO "DEFENDER" scala 1:5

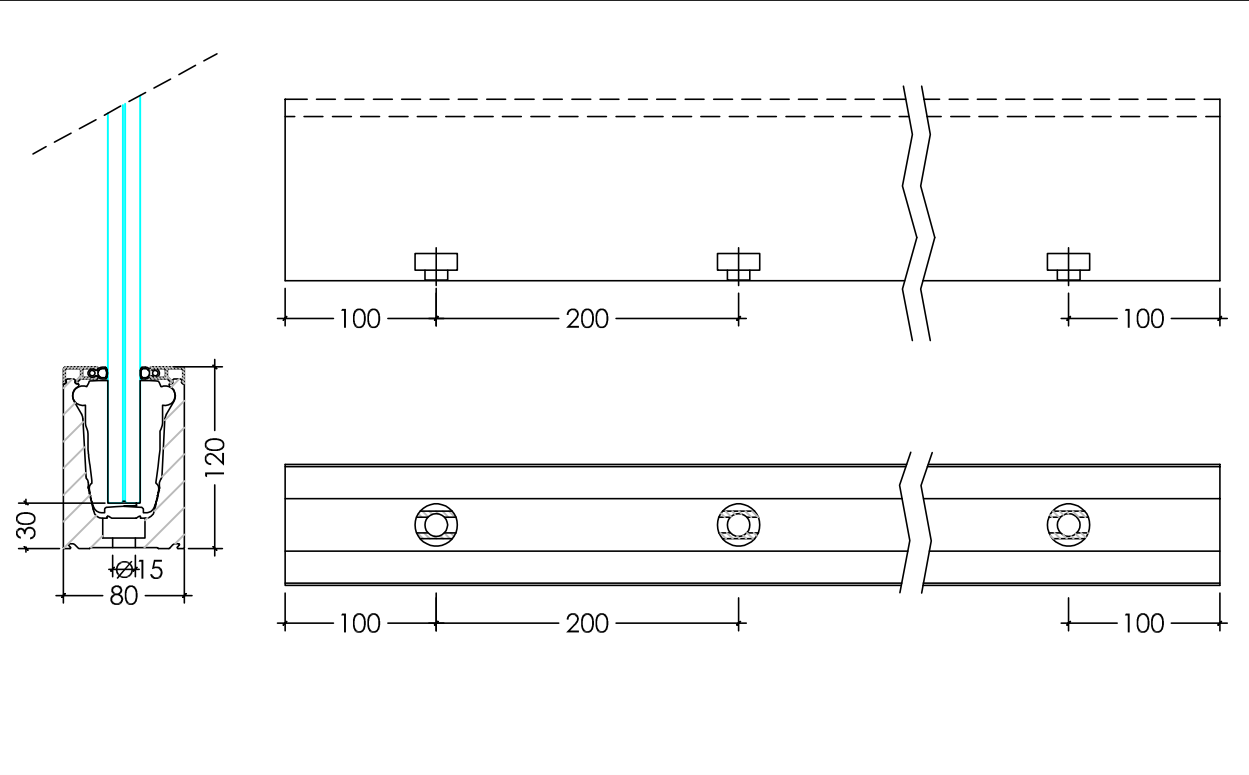

SEZIONE A-A scala 1:20

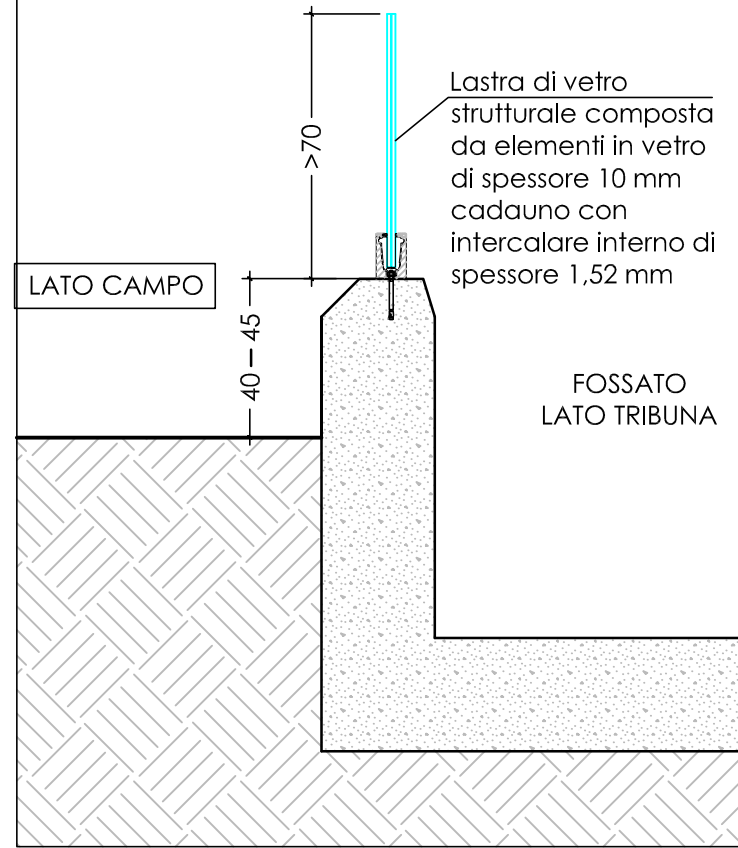

PIANTA GRADINATA TRIBUNA MARATONA - STATO MODIFICATO - 1:100

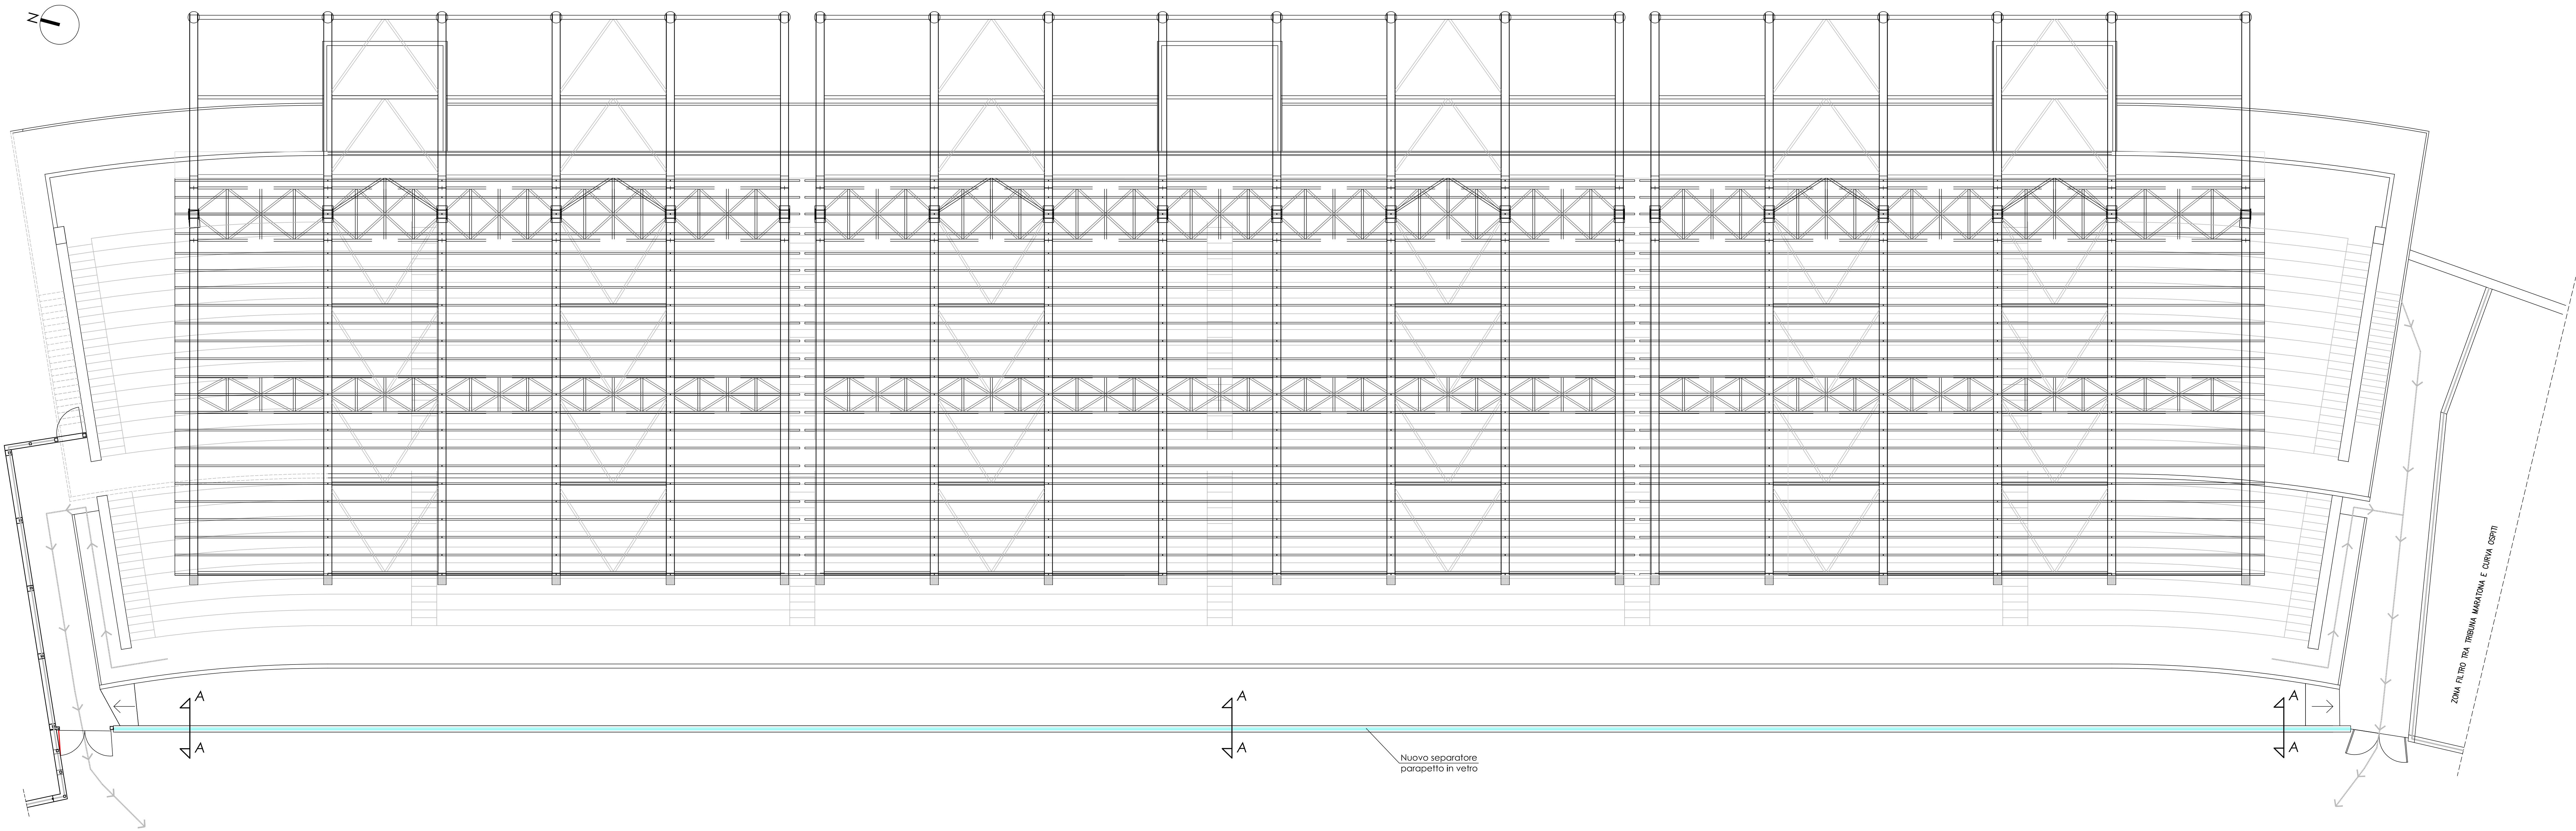

Nuovo separatore
parapetto in vetro

Filo bordo campo