FASE 1
Scala 1:500

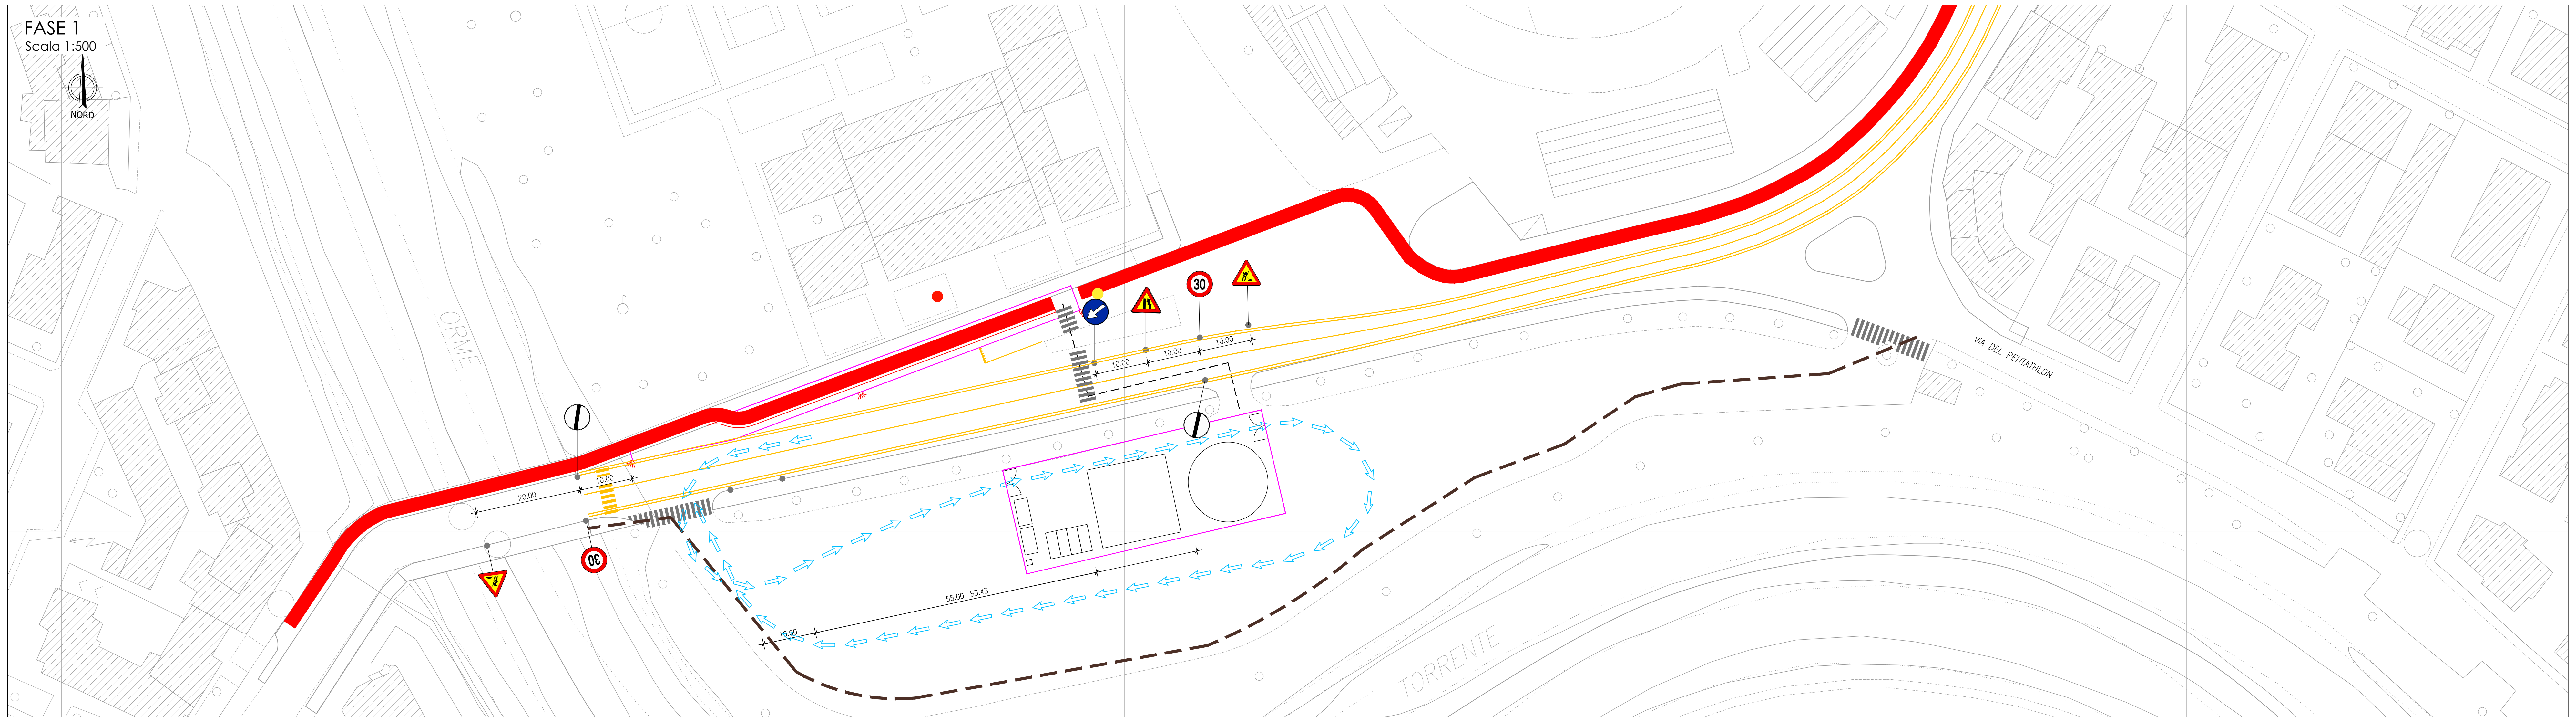
NORD
ORME
VIA DEL PENTATHLON
TORRENTE
10.00
10.00
10.00
10.00
10.00
20.00
55.00 83.43
10.00
30
30

FASE 2
Scala 1:500

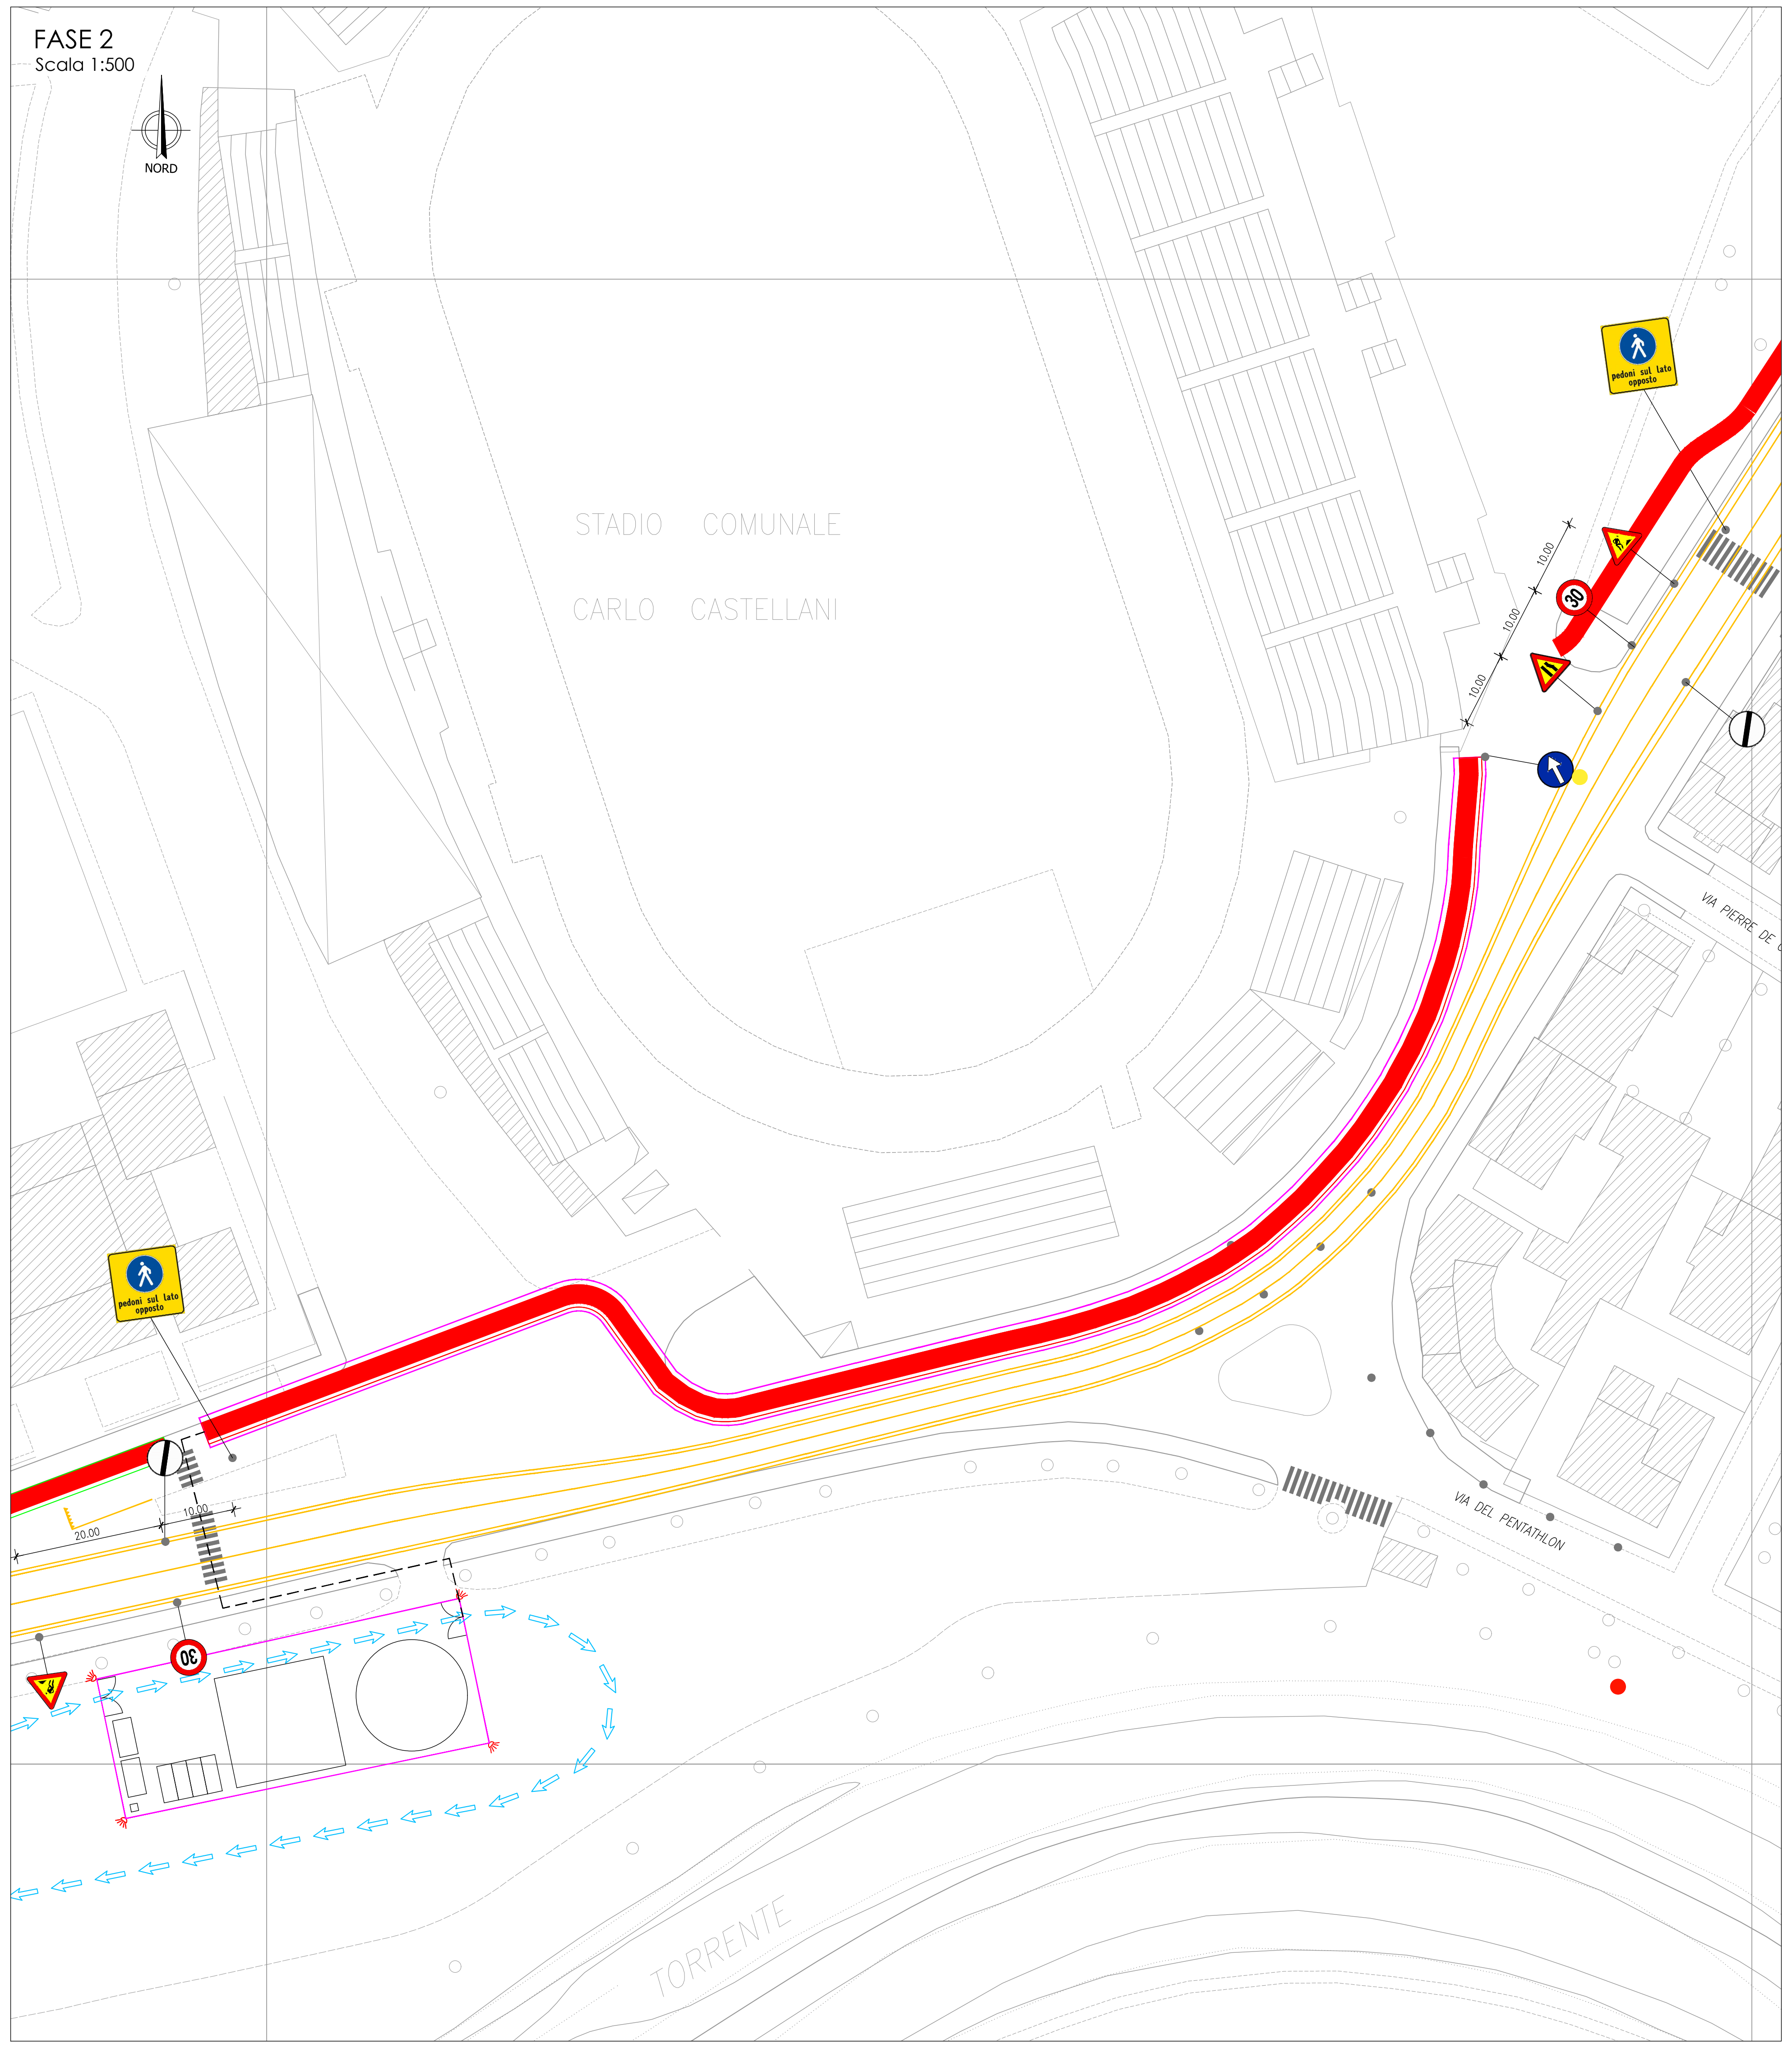
NORD
STADIO COMUNALE
CARLO CASTELLANI
pedoni sul lato opposto
pedoni sul lato opposto
10.00
10.00
10.00
20.00
10.00
30
30
VIA PIERRE DE
VIA DEL PENTATHLON
TORRENTE

FASE 3
Scala 1:500

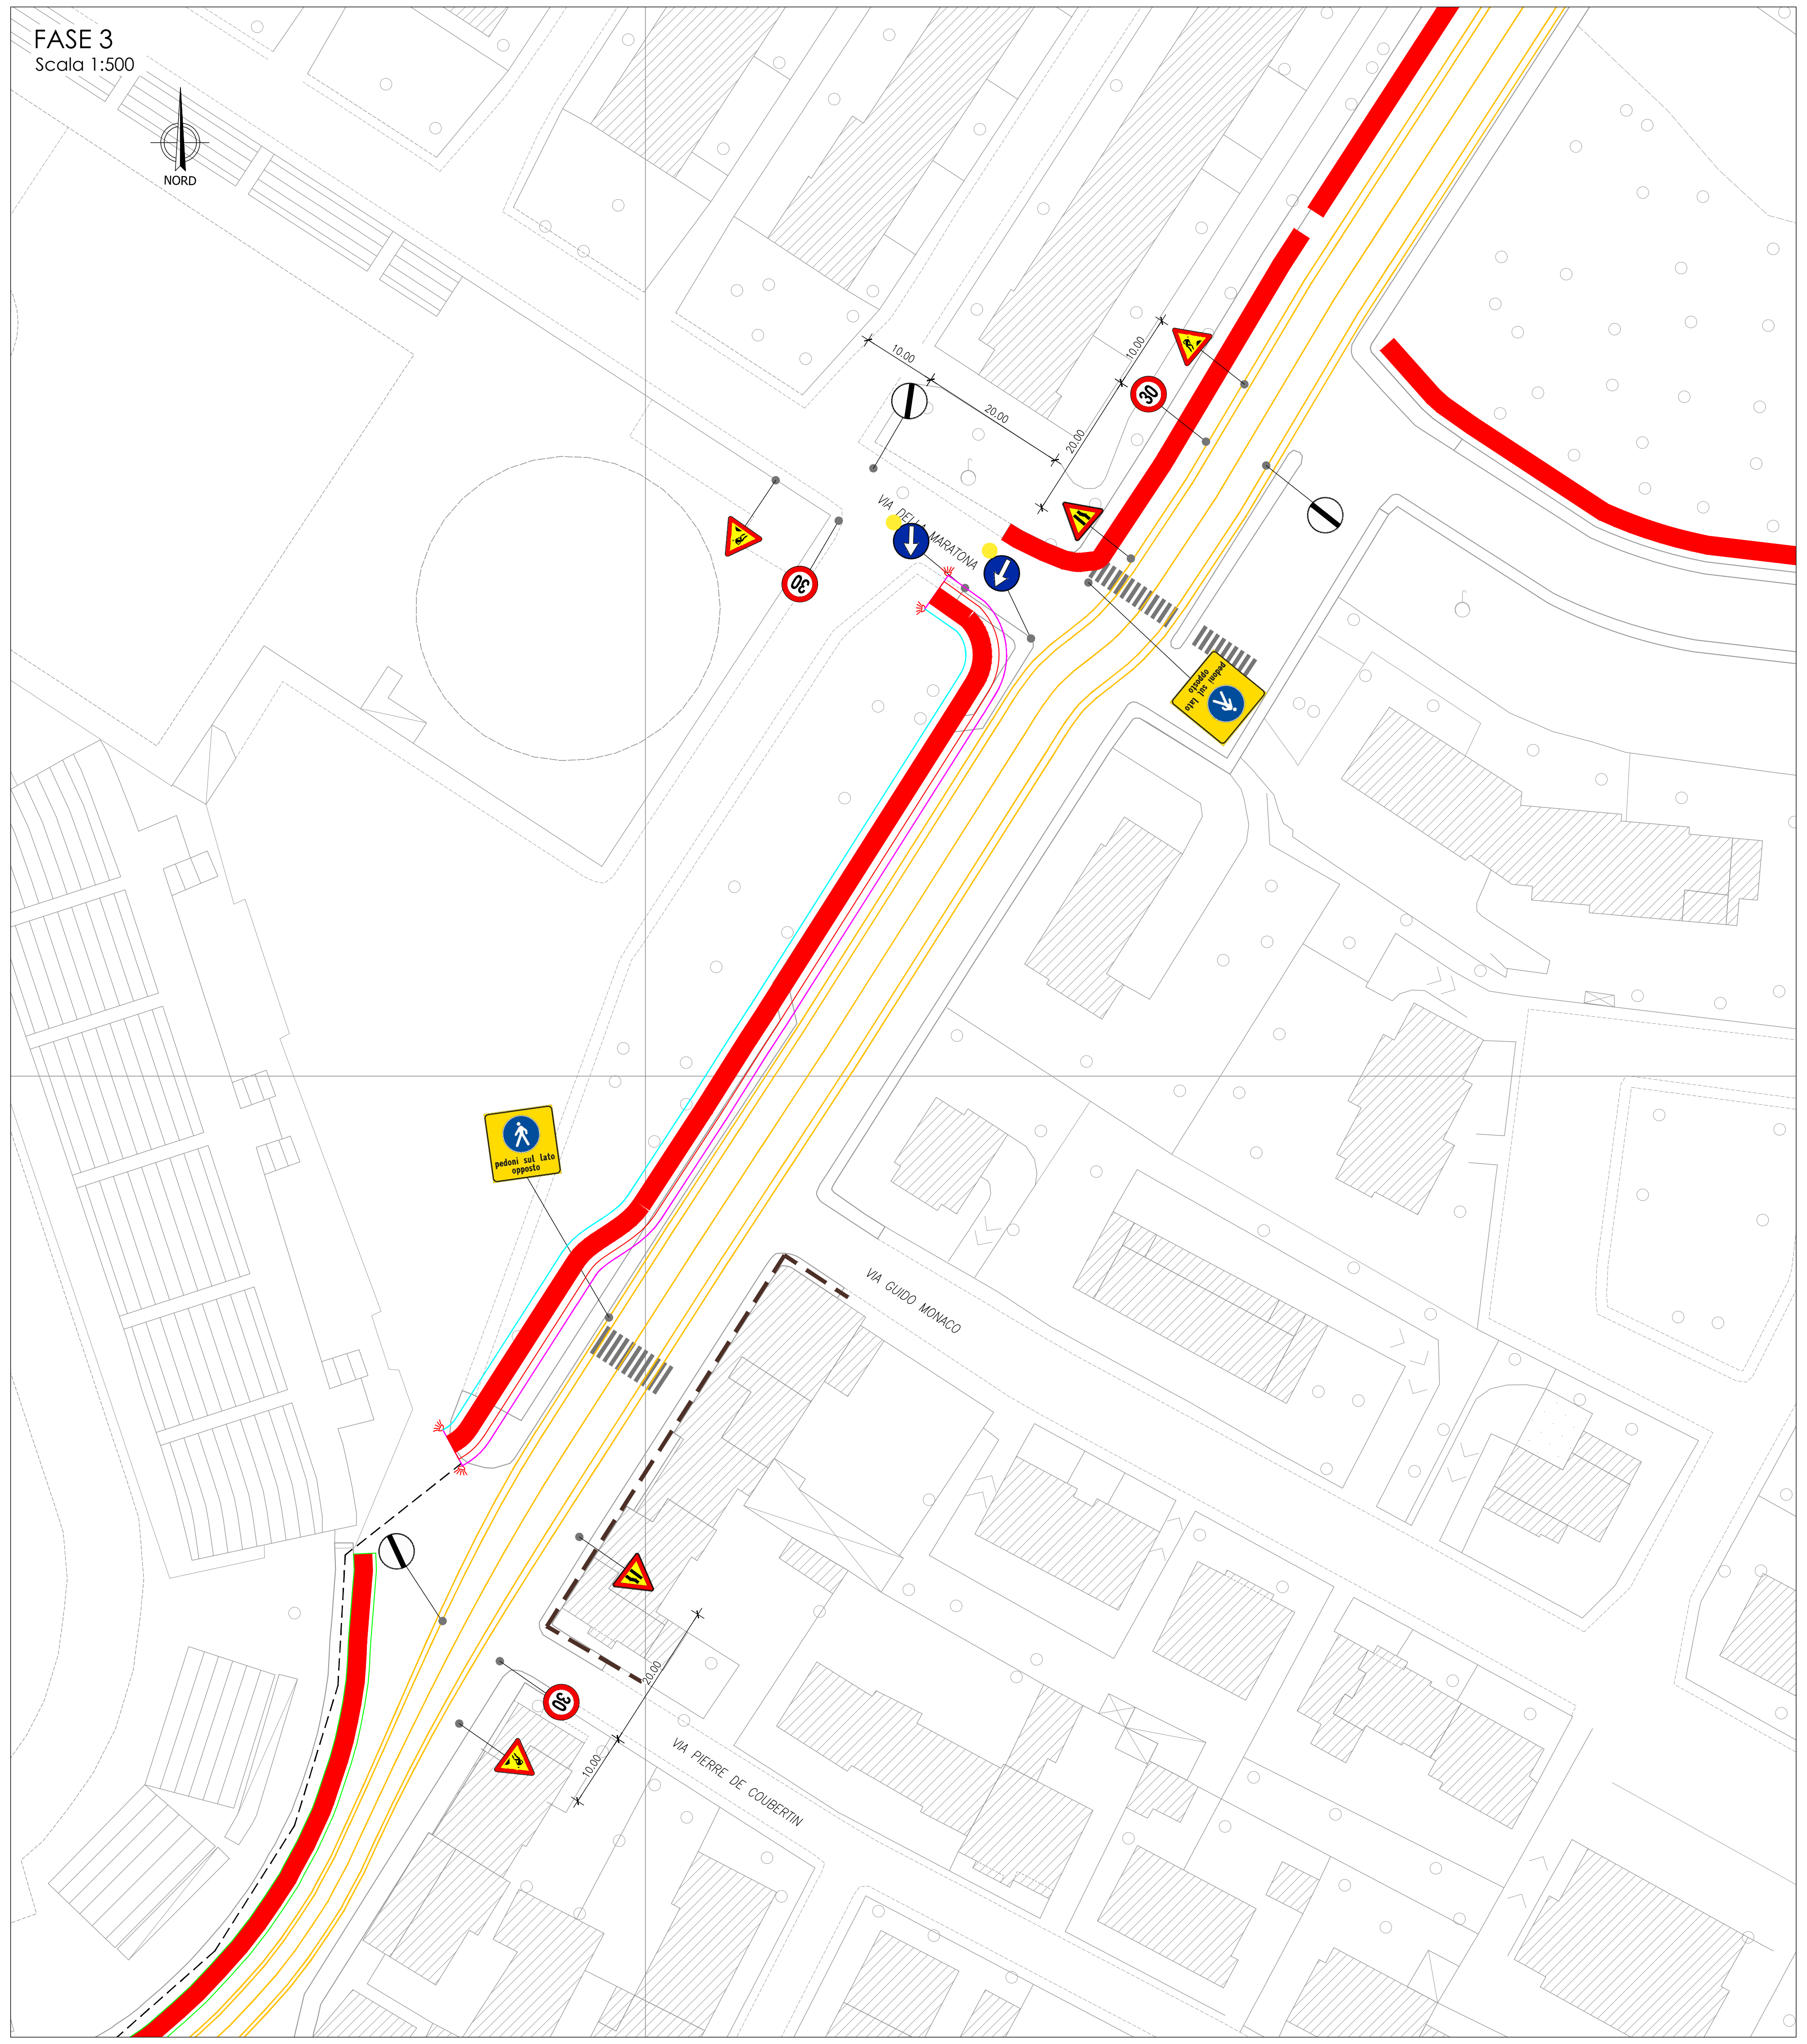
NORD
10.00
20.00
20.00
10.00
30
30
30
VIA DELLA MARATONA
pedoni sul lato opposto
pedoni sul lato opposto
VIA GUIDO MONACO
20.00
10.00
VIA PIERRE DE COUBERTIN

SEZIONE TIPO CANTIERE FASE 1
SCALA 1:50

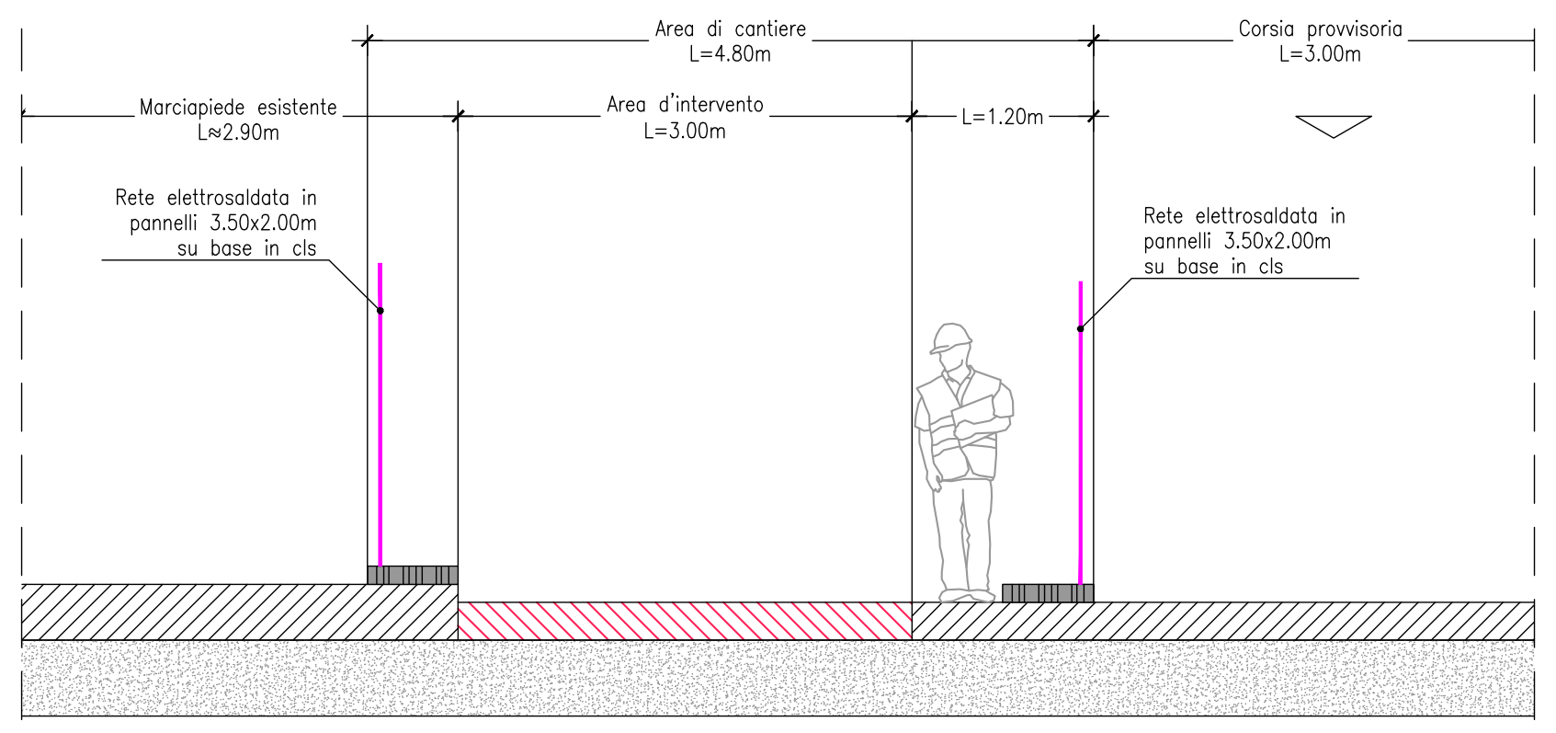
Area di cantiere L=4.80m
Corsia provvisoria L=3.00m
Marciapiede esistente L≈2.90m
Area d'intervento L=3.00m
L=1.20m
Rete elettrosaldata in pannelli 3.50x2.00m su base in cls
Rete elettrosaldata in pannelli 3.50x2.00m su base in cls

SEZIONE TIPO CANTIERE FASE 2
SCALA 1:50

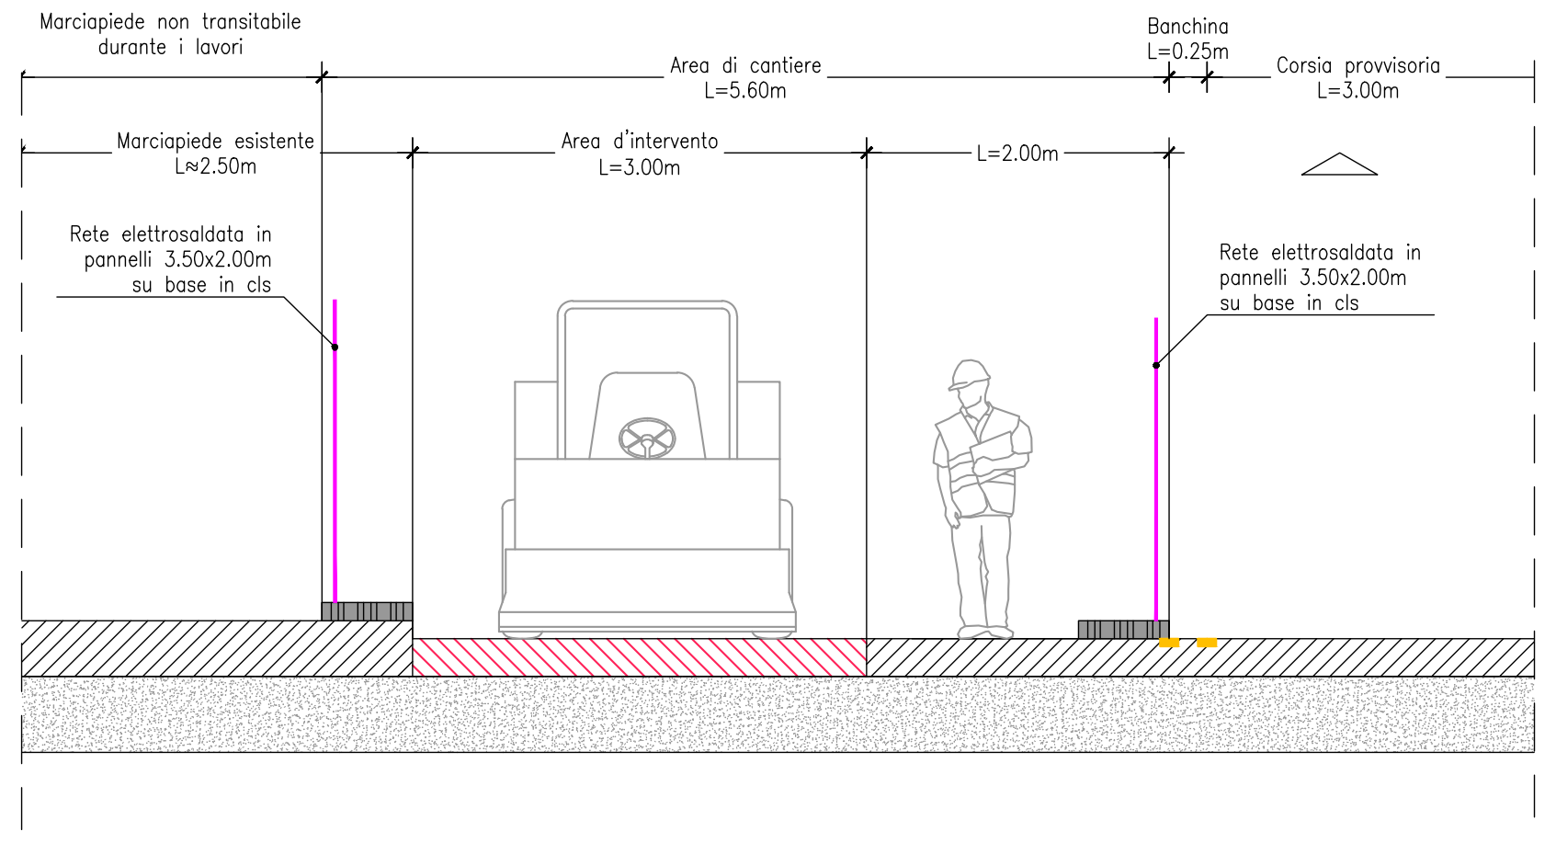
Marciapiede non transitabile durante i lavori
Area di cantiere L=5.60m
Banchina L=0.25m
Corsia provvisoria L=3.00m
Marciapiede esistente L≈2.50m
Area d'intervento L=3.00m
L=2.00m
Rete elettrosaldata in pannelli 3.50x2.00m su base in cls
Rete elettrosaldata in pannelli 3.50x2.00m su base in cls

SEZIONE TIPO CANTIERE FASE 3
SCALA 1:50

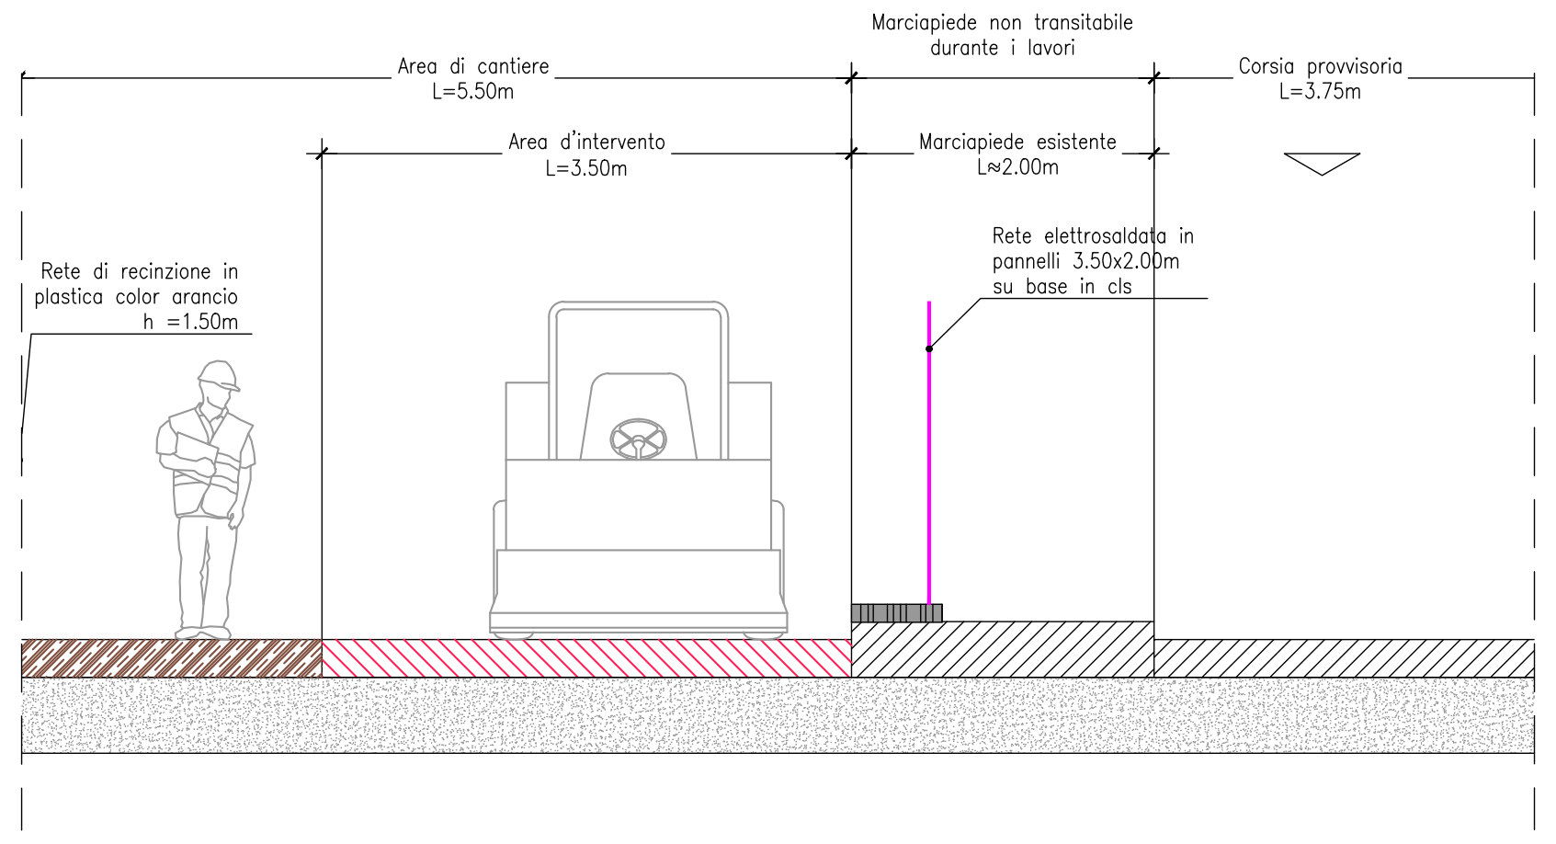
Marciapiede non transitabile durante i lavori
Area di cantiere L=5.50m
Corsia provvisoria L=3.75m
Area d'intervento L=3.50m
Marciapiede esistente L≈2.00m
Rete elettrosaldata in pannelli 3.50x2.00m su base in cls
Rete di recinzione in plastica color arancio h =1.50m

KEYPLAN
Scala 1:10.000

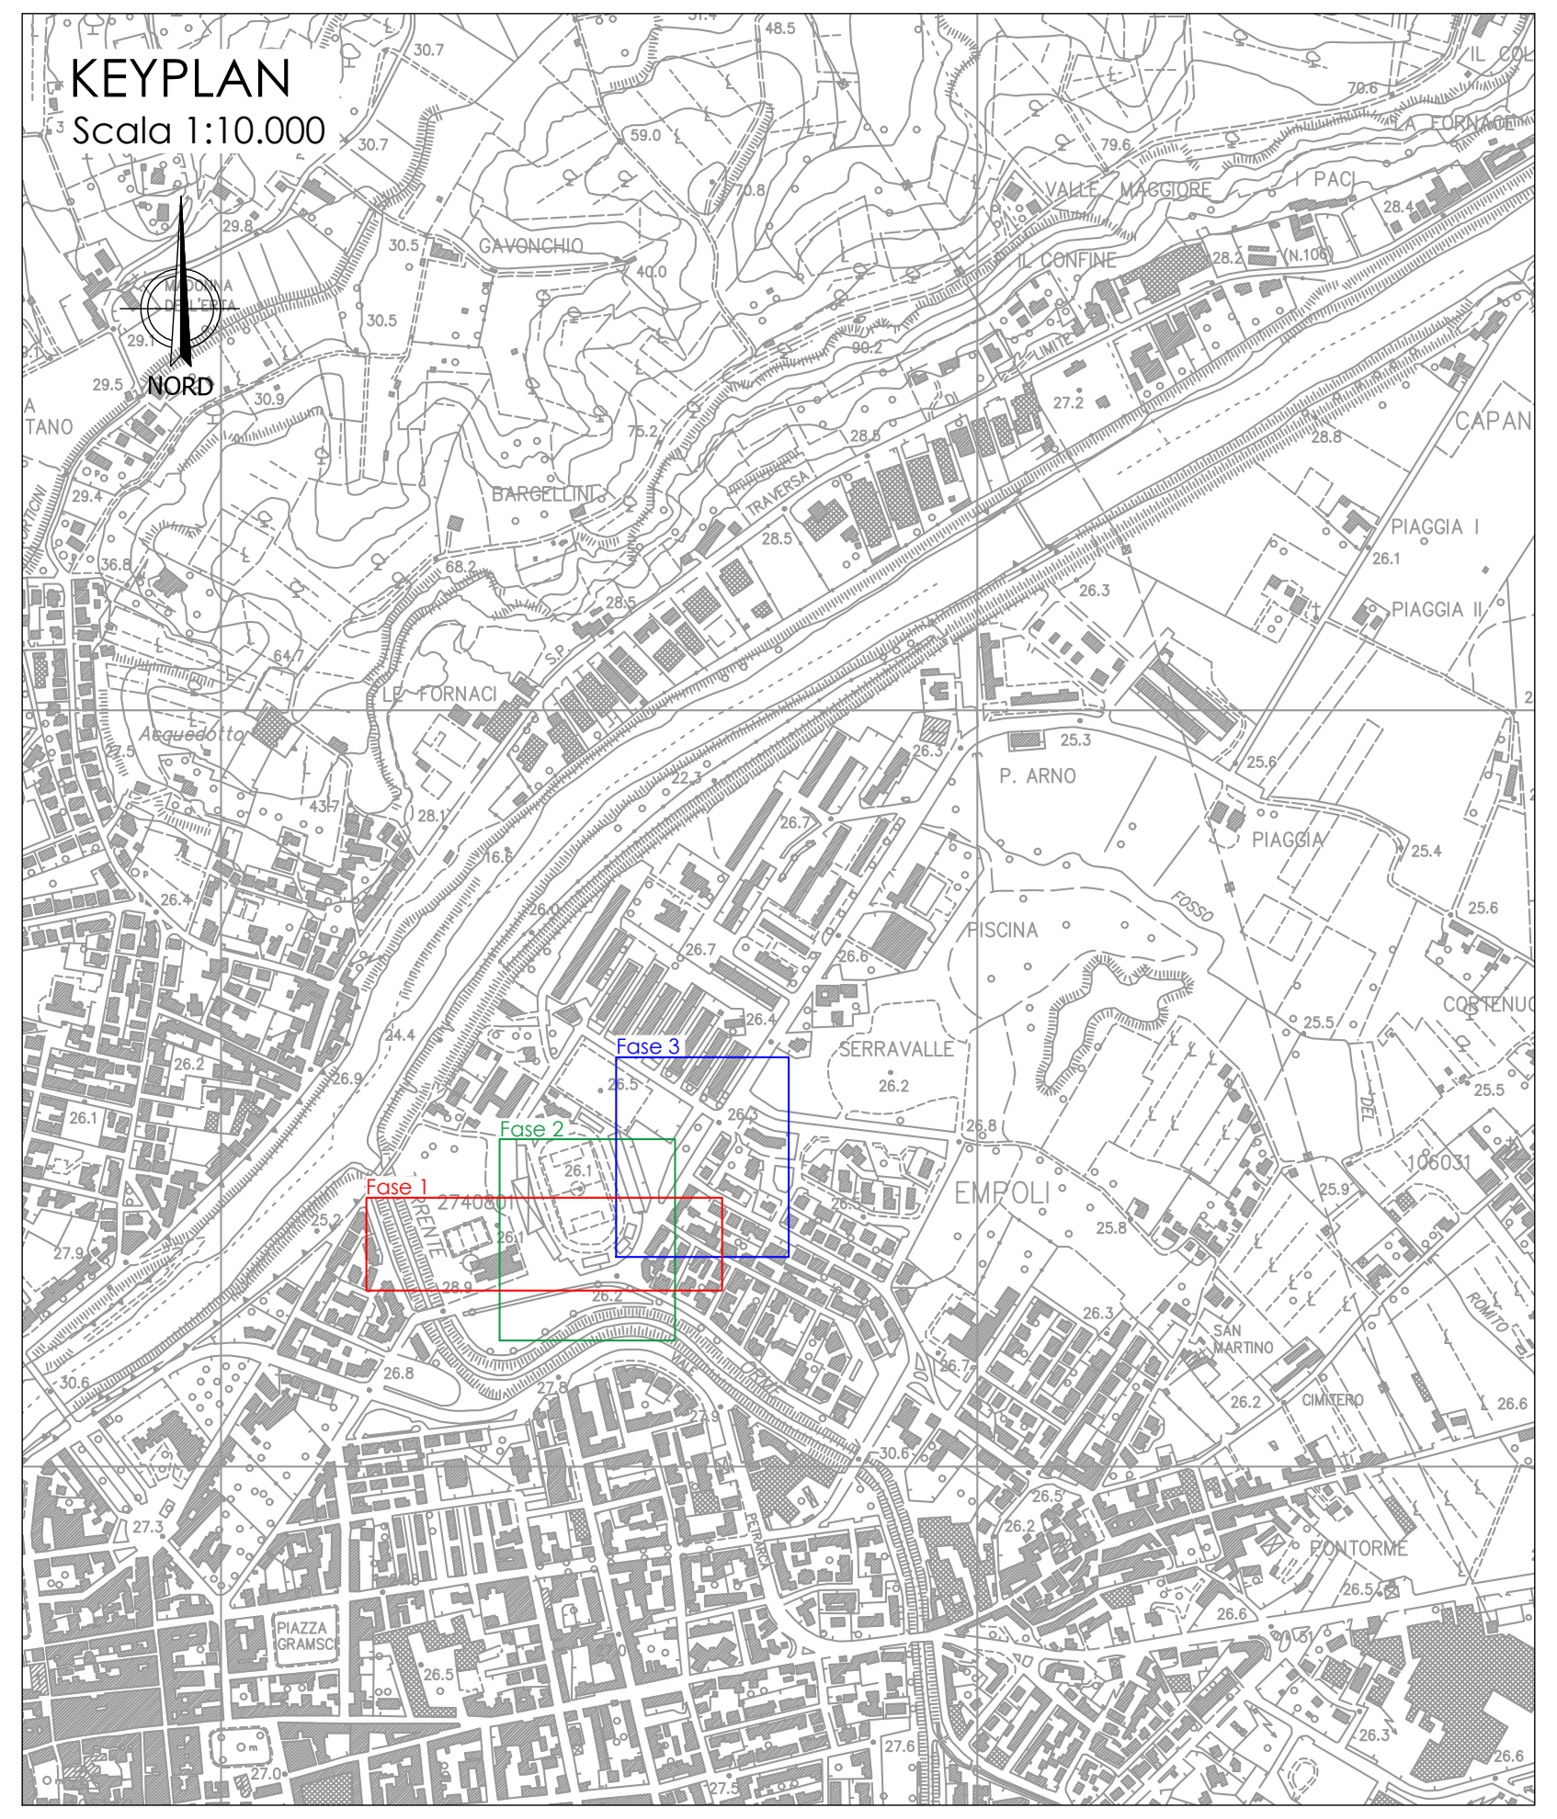
NORD
Fase 1
Fase 2
Fase 3
EMPOLI
SERRAVALLE
P. ARNO
PISCINA
PIAGGIA
PIAZZA GRAMSCI
LE FORNACI
BARGELLINI
GAVONCHIO
VALLE MAGGIORE
IL CONFINE
PONTORME
SAN MARTINO
CIMITERO
CAPANNE
CORTENUOVA

DESCRIZIONE DELLE FASI

FASE 0 - Cantierizzazione

- *Installazione del cantiere base nel parcheggio antistante lo stadio*

FASE 1 - da via Bisarnella a Palazzetto dello Sport

- *Sistemazione marciapiede lato Nord fino a Palazzetto dello Sport*
- *Fresatura della pavimentazione lato Nord fino a Palazzetto dello Sport*
- *Sistemazione aiuola di separazione fino a Palazzetto dello Sport*
- *Stesa della pavimentazione lato Nord fino a Palazzetto dello Sport*

FASE 2 - da Palazzetto dello Sport a parcheggio Stadio

- *Fresatura della pavimentazione lato Nord fino a parcheggio Stadio*
- *Sistemazione aiuola di separazione fino a parcheggio Stadio*
- *Stesa della pavimentazione lato Nord fino a parcheggio Stadio*

FASE 3 - da parcheggio Stadio a via della Maratona

- *Scotico e scavo del piano campagna*
- *Fresatura della pavimentazione lato Nord fino a via della Maratona*
- *Sistemazione aiuola di separazione fino a parcheggio via della Maratona*
- *Realizzazione nuovo marciapiede lato via della Maratona*
- *Stesa della pavimentazione lato Nord fino a via della Maratona*

LEGENDA

—	*SEGNALETICA ORIZZONTALE PROVVISORIA*
—	*SEGNALETICA ORIZZONTALE ESISTENTE*
●	*SEGNALETICA VERTICALE PROVVISORIA*
▬ ▬	*PERCORSO PEDONALE PREVISTO DURANTE I LAVORI*
—	*RECINZIONE IN PANNELLI DI RETE ELETTROSALDATA*
—	*RECINZIONE IN RETE ARANCIONE*
—	*AREA D'INTERVENTO*
—	*AREA SU CUI E' STATO COMPLETATO L'INTERVENTO*
- - -	*PERCORSO DI ACCESSO AL CANTIERE PERIFERICO*
	PERCORSO MEZZI DI CANTIERE

COMUNE DI EMPOLI

Realizzazione di una parte della rete portante
ciclabile in attuazione del Biciplan
Primo stralcio

Progetto Definitivo/Esecutivo

PLANIMETRIA FASI DI REALIZZAZIONE
TAV. 1/3

NOME FILE	SCALA	DATA	ELABORATO N.
0620 DEX SIC 005 B		09/04/2021	3.1.5

REDATTO: ANDROUTSOPOULOS
CONTROLLATO: ANDROUTSOPOULOS
APPROVATO: ANDROUTSOPOULOS

REV.	DATA	DESCRIZIONE
A	12/2020	PRIMA EMISSIONE
B	04/2021	SECONDA EMISSIONE

PROGETTAZIONE

Ing. ATHANASSIOS ALEXANDROS
ANDROUTSOPOULOS
Ordine degli Ingegneri di Pisa n° 3544

Ing. ATHANASSIOS A. ANDROUTSOPOULOS
ORDINE INGEGNERI della Provincia di PISA
N° 3544 Sezione A
INGEGNERE CIVILE E AMBIENTALE

Responsabile Unico del Procedimento
Dott. Ing. Roberta Scardigli