



Pia		Data progetto		Archivio UT		Data		N° Documento	
Nome del lavoratore		M-15-050-01		-		19/01/2018		08	
		SERVIZIO Progettazione Infrastrutture e Mobilità				Progetto Montebello Po Infrastrutture		SERVIZIO L.P.P. Ufficio Progettazioni	
SISTEMA INTEGRATO PER LA MOBILITA' URBANA SOSTENIBILE Progetto integrato della Ciclopieta dell'Arno "EMPOLI-MONTELUPO FIORENTINOR" con Infrastrutture Urbane LOTTO1 - Macrocomparto Montelupo									
FASE ESECUTIVO									
									
Oggetto: COMPARTO 2 - COMPARTO 4 STATO ATTUALE e DI PROGETTO Fot. Aerea s.1:500, Planimetria s.1:1.000 e Sezione s.1:50								Tavola: D02M	
Direttore L.P.P. Comune di Empoli Dott. Arch. Paolo PIVARELLI (R.U.P.)				Resp. Servizio L.P.P. Comune di Montelupo Geom. Giovanni VINCI					
Progettista incaricato: Geom. Andrea SCOLI				GRUPPO DI PROGETTAZIONE					
In collaborazione con: Dott. Ing. Andrea BUZZETTI (Strutture e Opere Concorso Montelupo) Geom. Luca TOSCANI (Opere Concorso Montelupo) Geom. Paolo VIOIANI (Consulting Geologica)									
RELAUTO		VERIFICATO		APPROVATO		NOTE			



COMPARTO 2 - ESTRATTO FOTO AEREA s.1:500

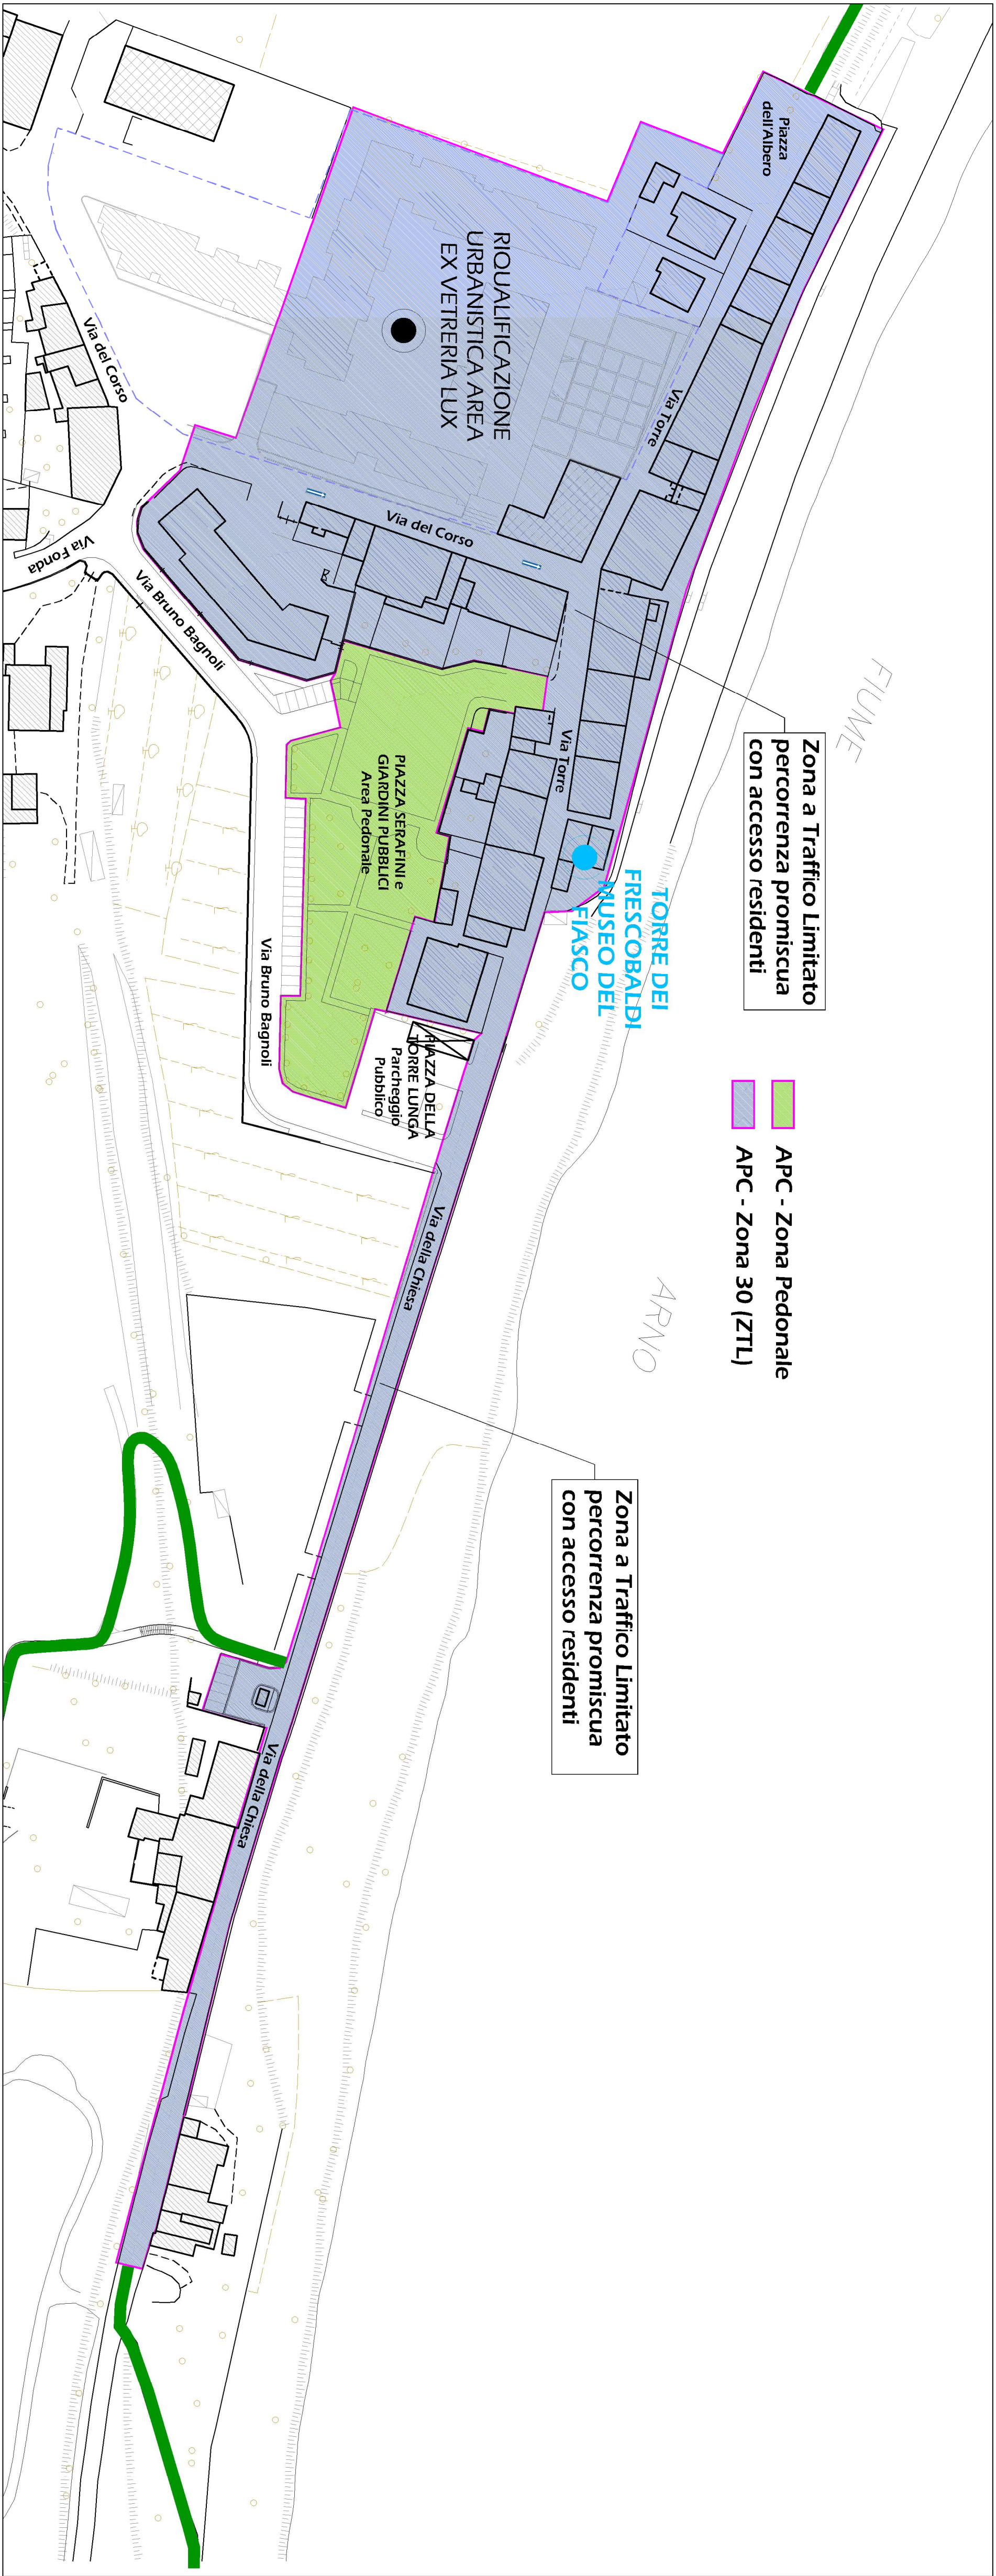

COMPARTO 2 - STATO DI PROGETTO - PLANIMETRIA s.1:1.000

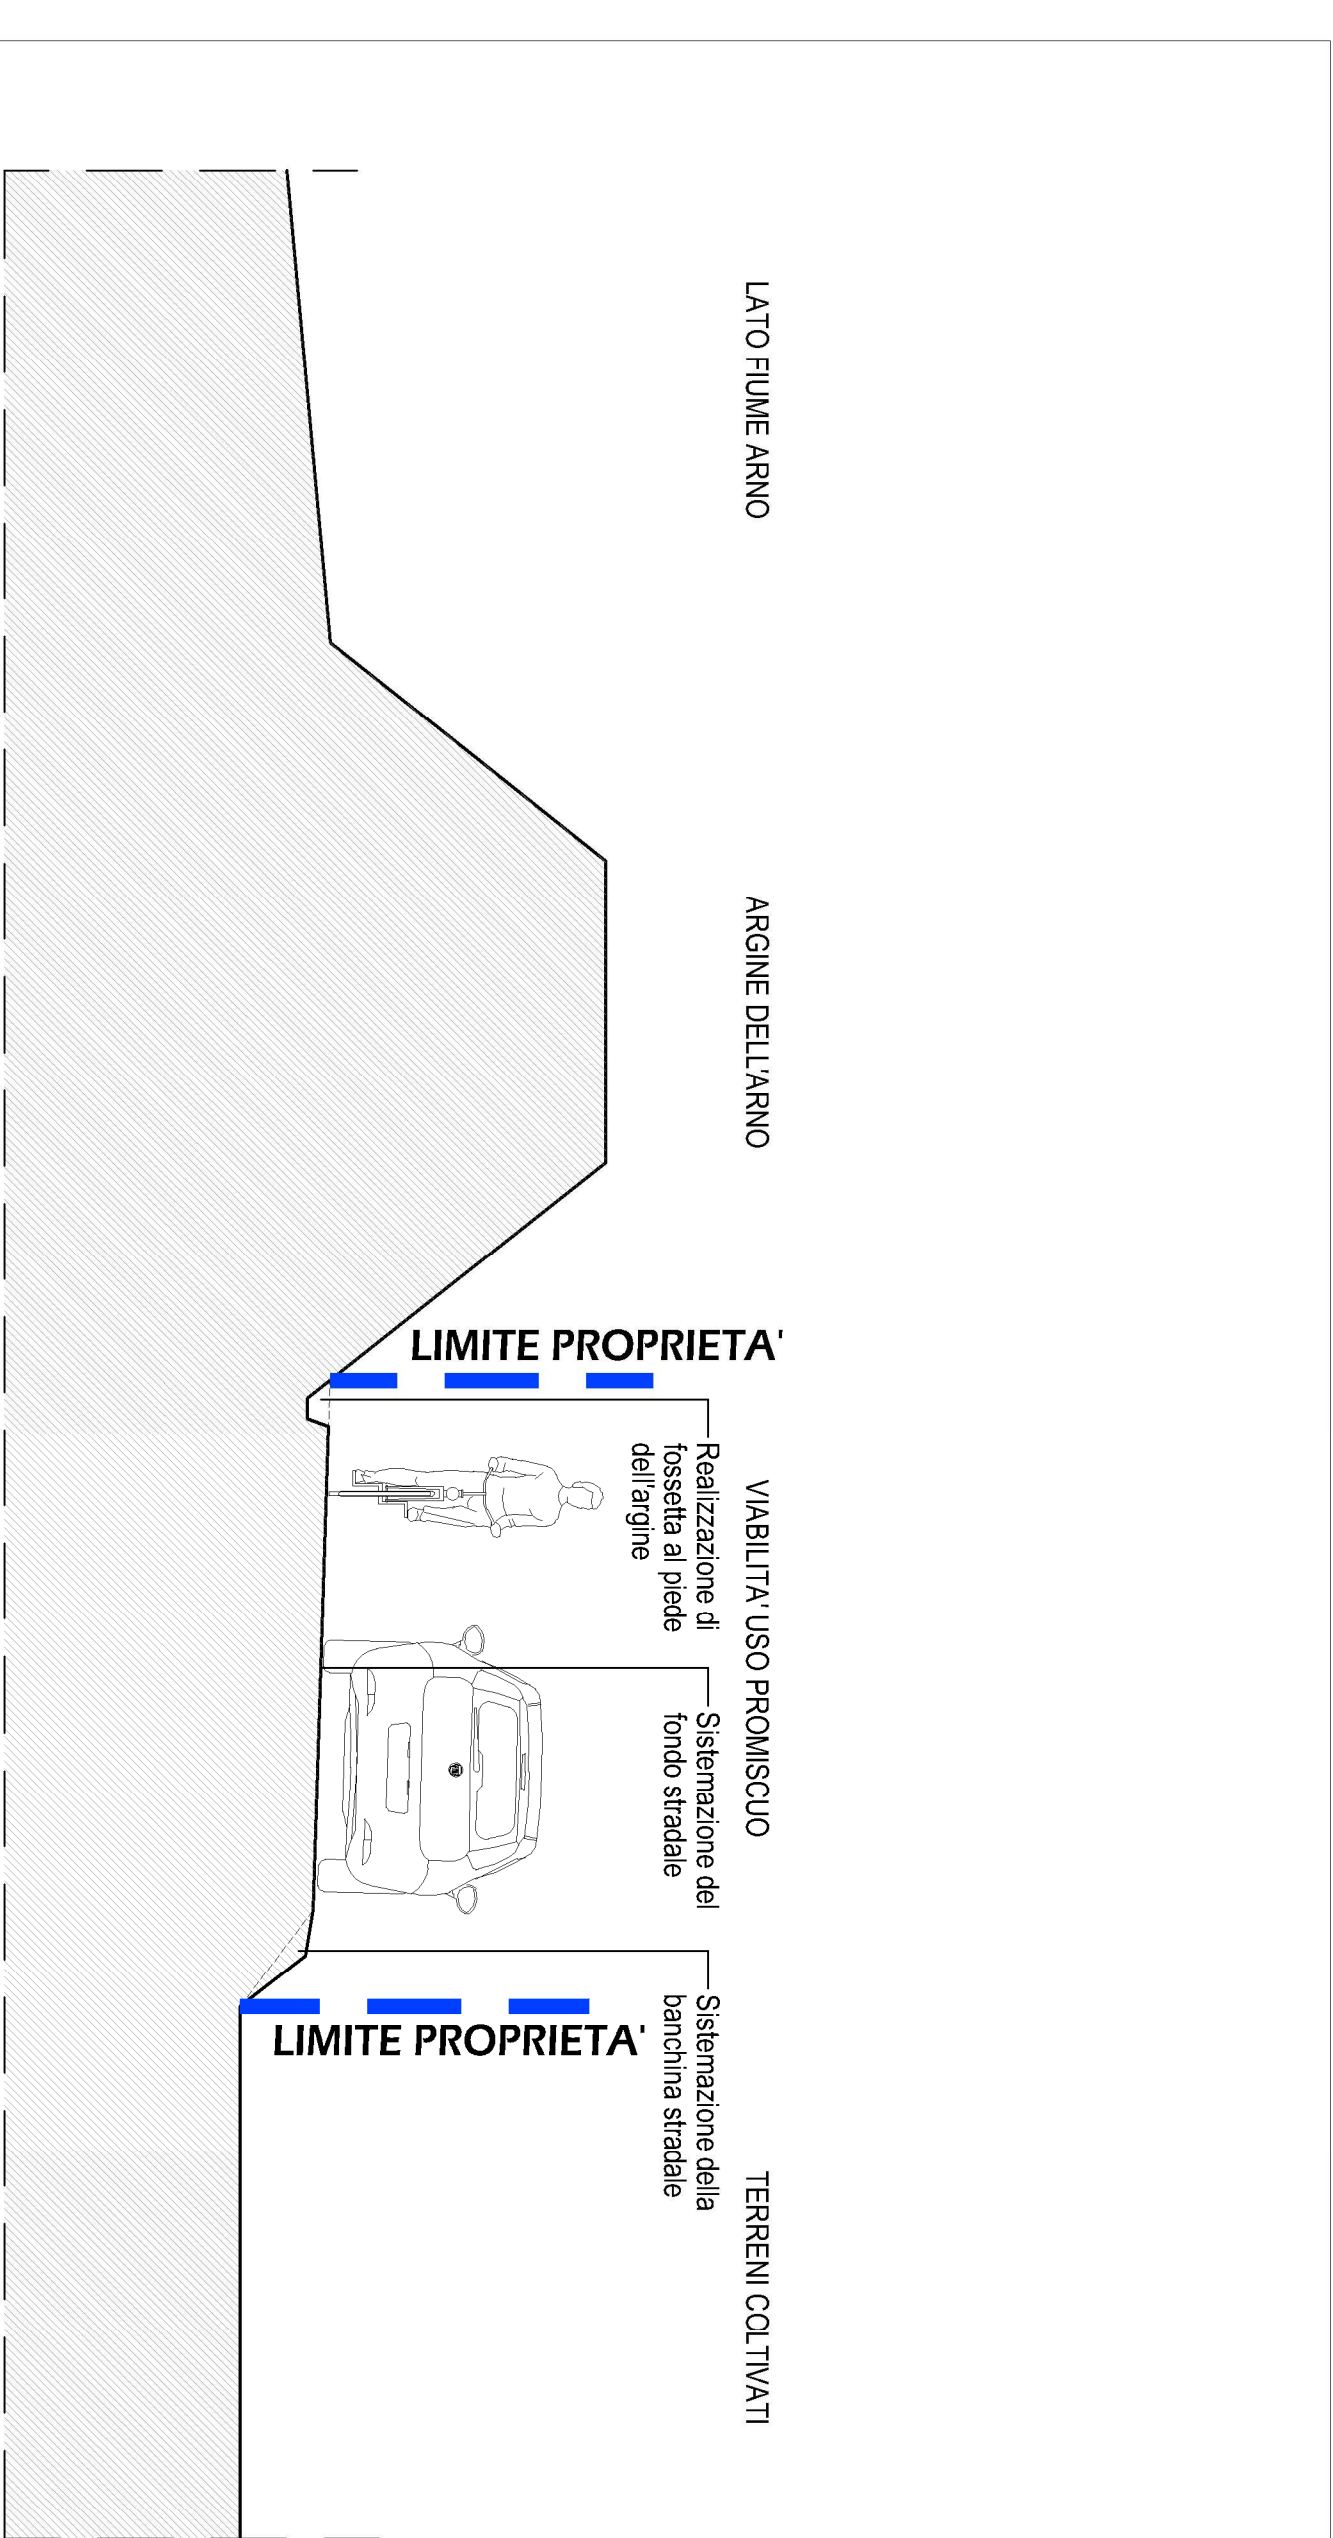

SEZIONE TIPO s.1:50



Tratto oggetto di
intervento mt.200
Percorrenza promiscua
con accesso residenti

COMPARTO 4 - ESTRATTO FOTO AEREA s.1:500